




E24

# INSTALACIONES ELECTRICAS AIRE ACONDICIONADO

ESCALA 1:100

NOTA: PARA VER CONVENCIONES Y NOTAS MIRAR PLANO ELEC - 22

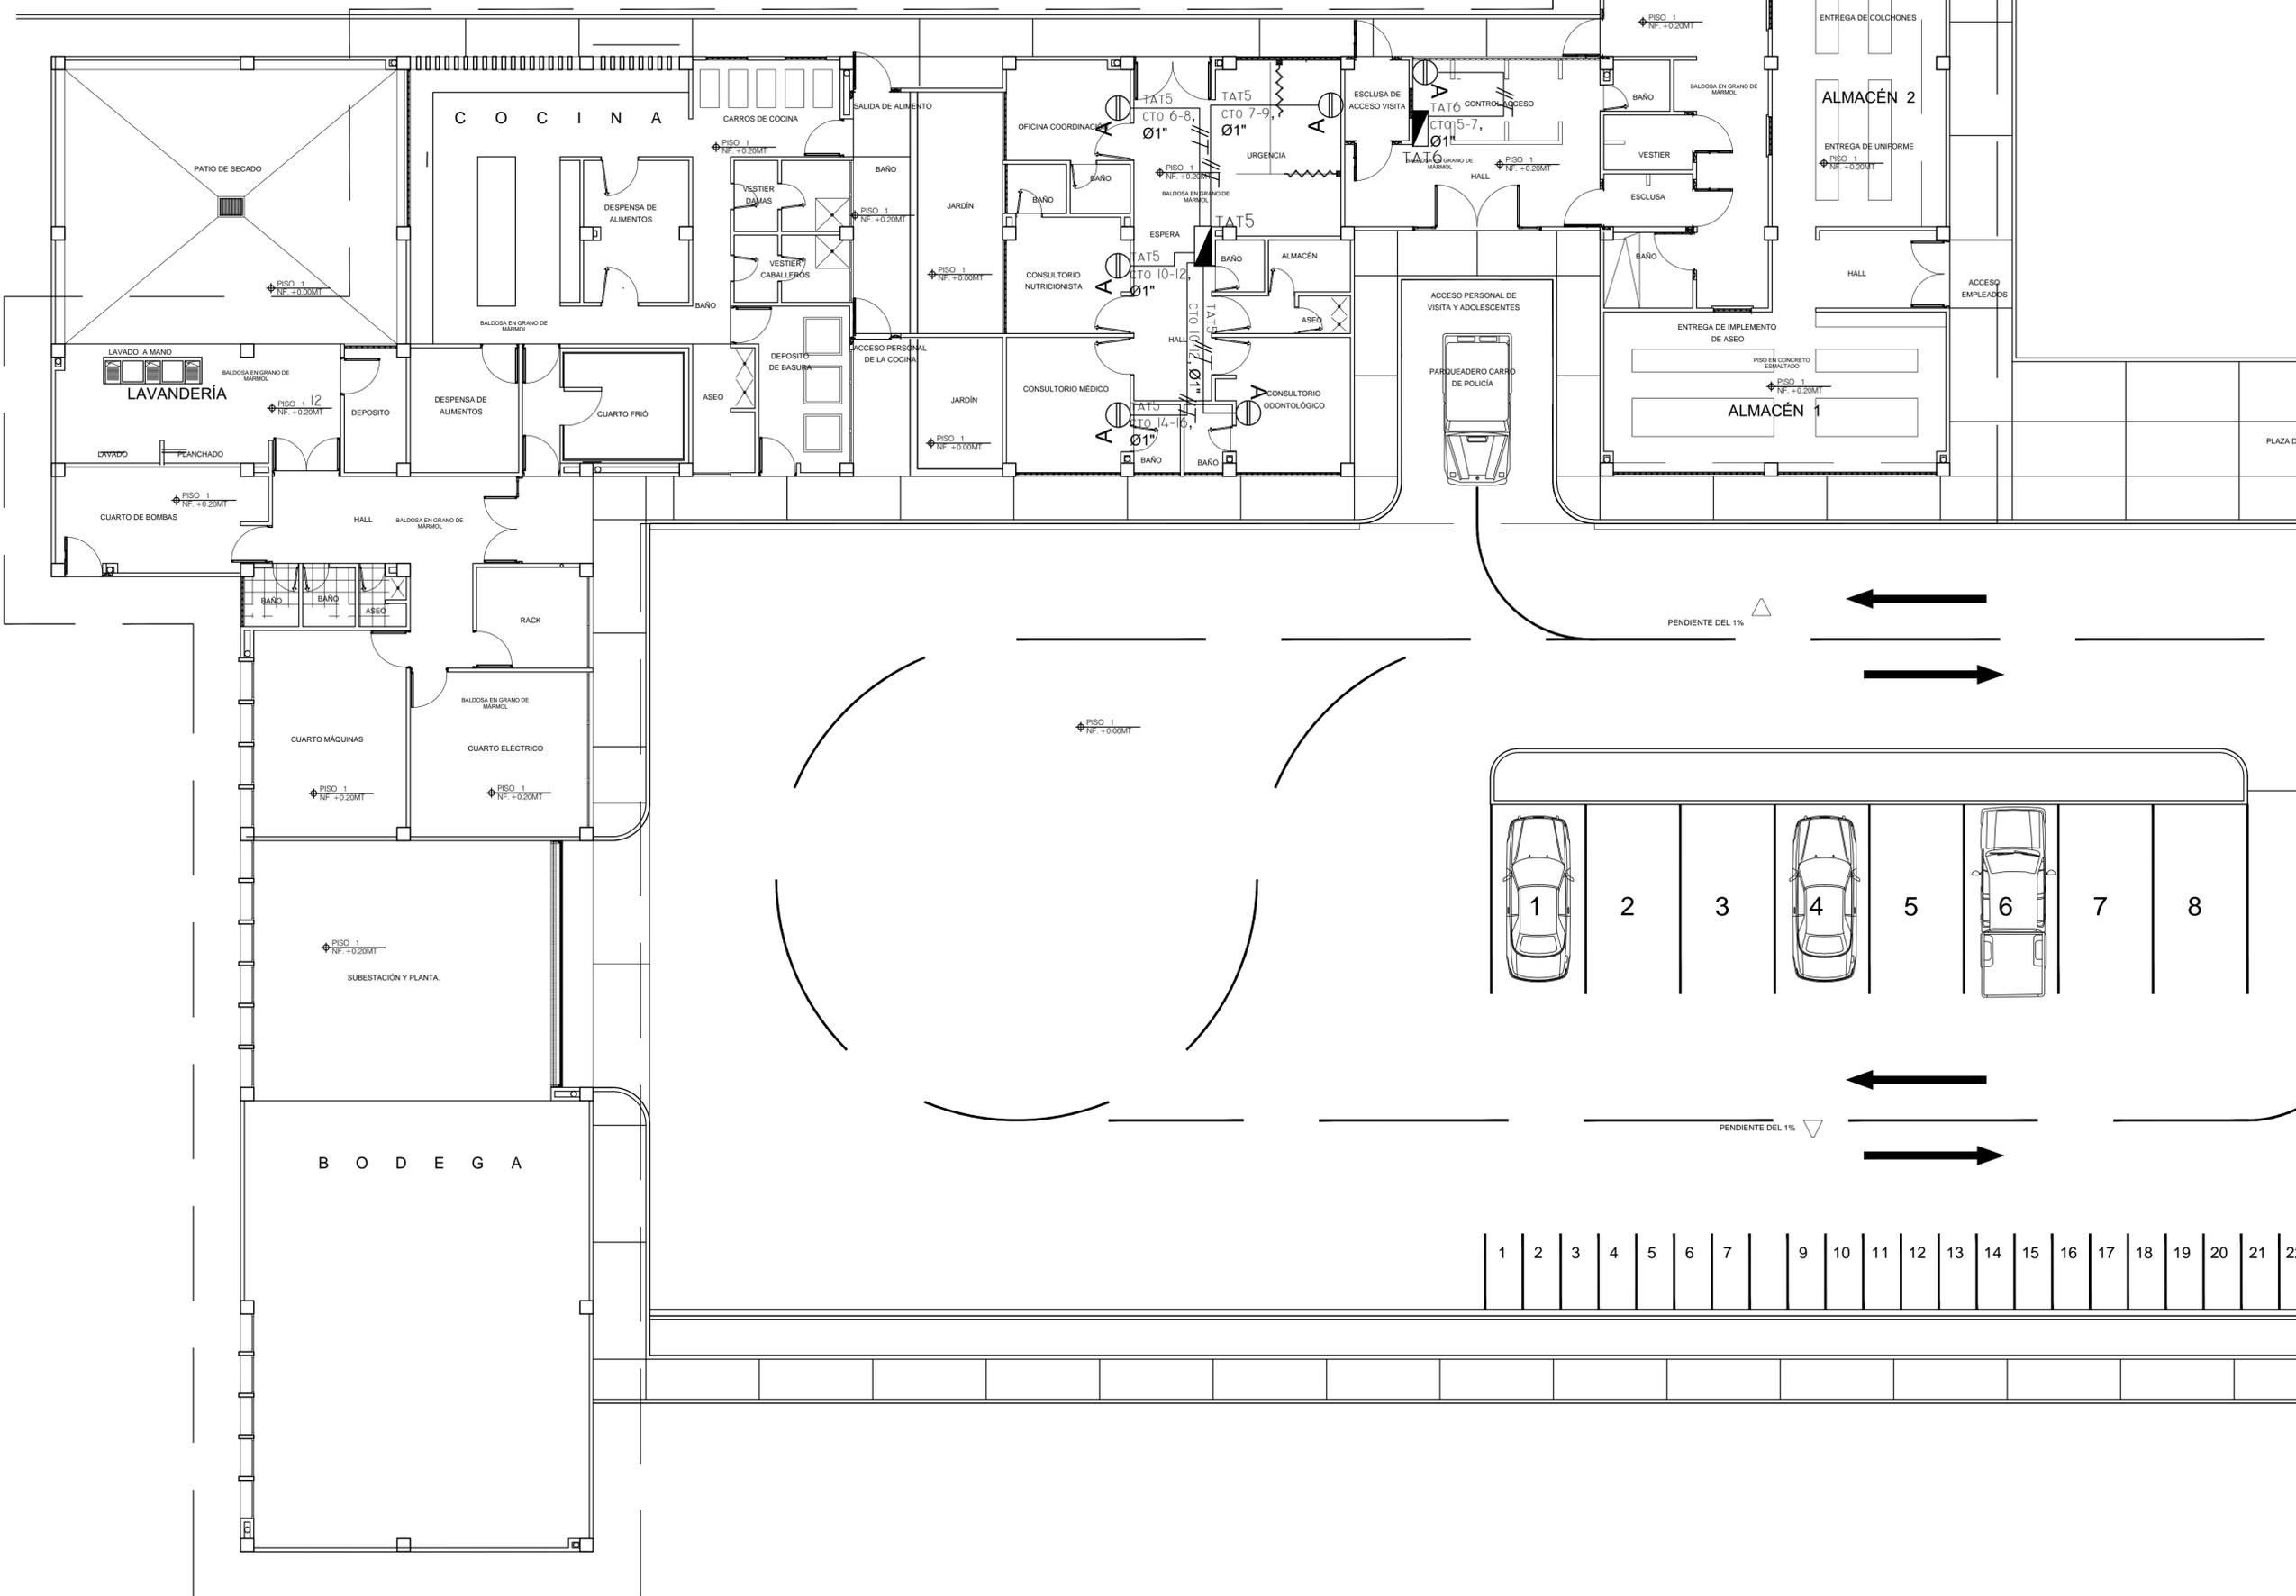

CONCEDENTES



AJUSTE A LOS DISEÑOS ARQUITECTÓNICOS PARA LA CONSTRUCCIÓN DE LAS OBRAS DE FASE II DEL CENTRO DE ATENCIÓN ESPECIALIZADA - CAE DE LA CIUDAD DE QUIBDO, DEPARTAMENTO DEL CHOCCO

PROYECTO: CENTRO DE ATENCIÓN ESPECIALIZADO MENOR INFRACTOR CHOCCO

CIUDAD: QUIBDO - CHOCCO  
DIRECCIONES: VIA DEPARTAMENTAL KILOMETRO 8

CONTRATISTA: UNION TEMPORAL MENOR QUIBDO NIT. 900.605958-2

REPRESENTANTE LEGAL:

Firma:

Vo. Bo. DIRECTOR ESTUDIOS TECNICOS:

Firma: JABZÓN LOZANO MOSQUERA

PROFESIONAL ASESOR RESPONSABLE DE DISEÑO ELECTRICIO

Firma: EURIPIDES PALACIOS MORENO

INTERVENTORIA :

RESPONSABLE DE INTERVENTORIA:

PROFESIONAL ASESOR: RESPONSABLE DE DISEÑO-ARQUITECTONICO

Firma: GEILER JAVIER MATURANA GUEVARA

CONTIENE:

INSTALACIONES ELÉCTRICAS TOMA AIRE ACONDICIONADO BLOQUE 5A - 5B - 5C - 5D

MODIFICACIONES:

DIGITALIZO: Del GER25JA

ESCALA: INDICADAS  
ARCHIVO: BLOQUE 5A - 5B - 5C - 5D  
FECHA:


CODIGO: **ELEC-24**

E25

# INSTALACIONES ELECTRICAS AIRE ACONDICIONADO


ESCALA 1:100

NOTA: PARA VER CONVENCIONES Y NOTAS MIRAR PLANO ELEC - 22

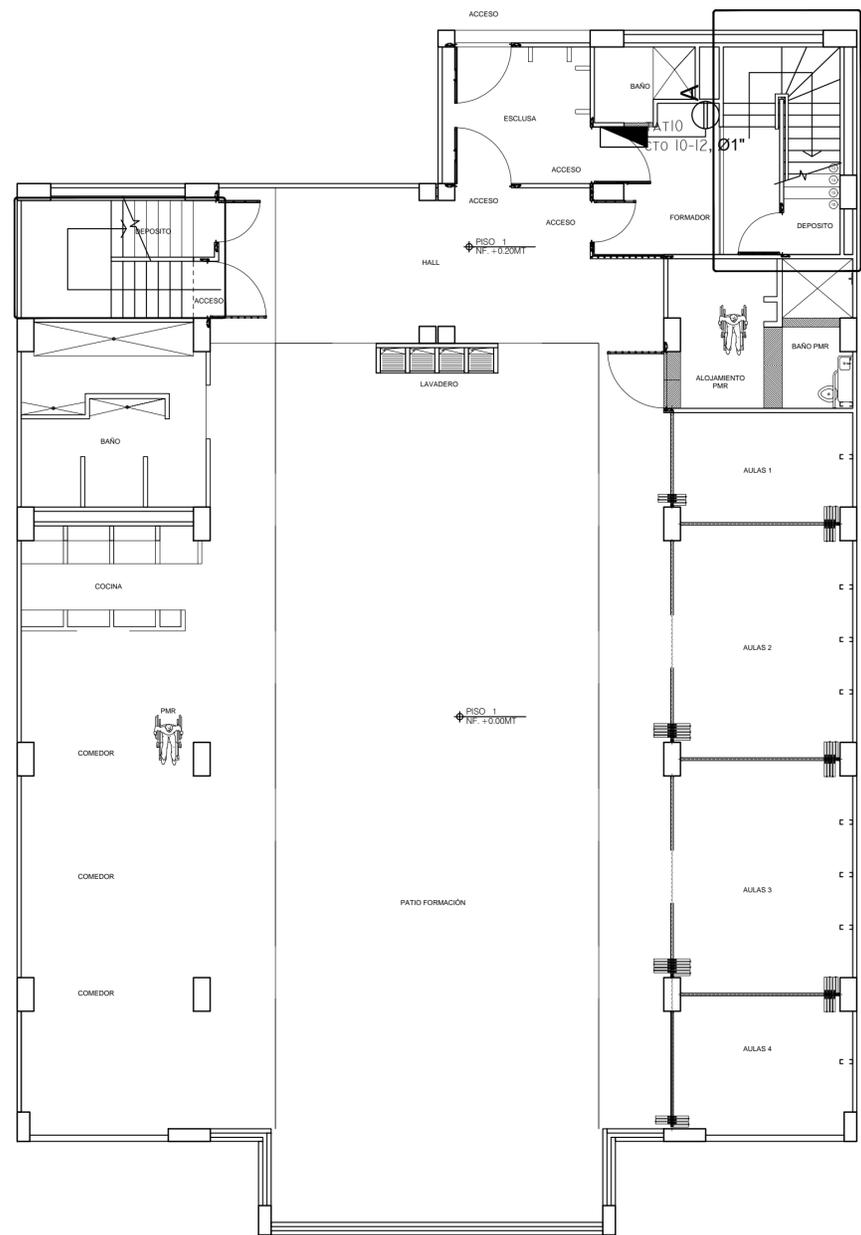


E25 AIRE ACONDICIONADO BLOQUE 1 - ALOJAMIENTO MASCULINO

ESCALA 1:100

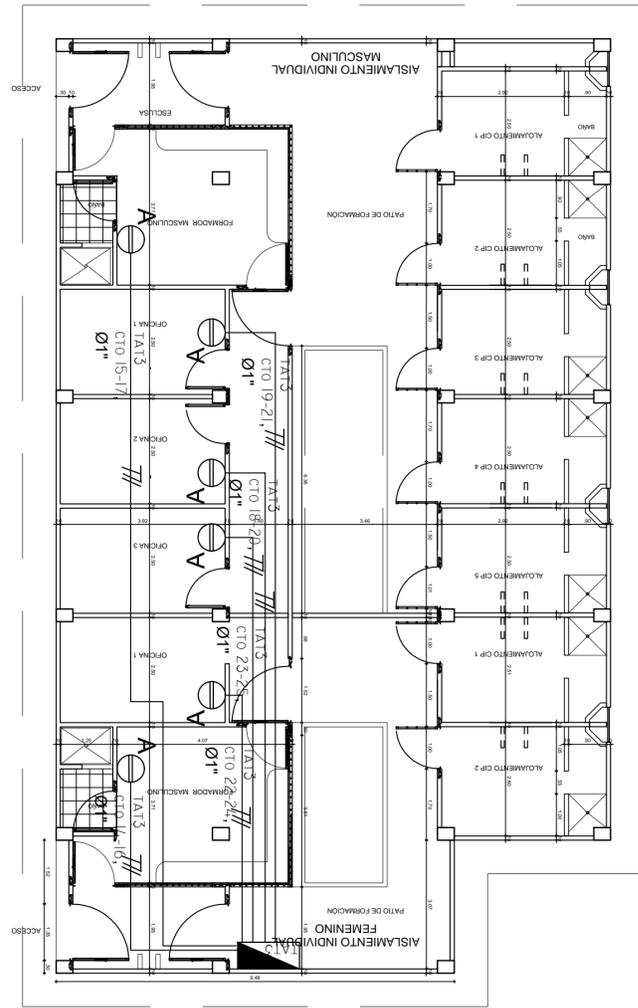

E25 AIRE ACONDICIONADO BLOQUE 3A Y 3B

ESCALA 1:100

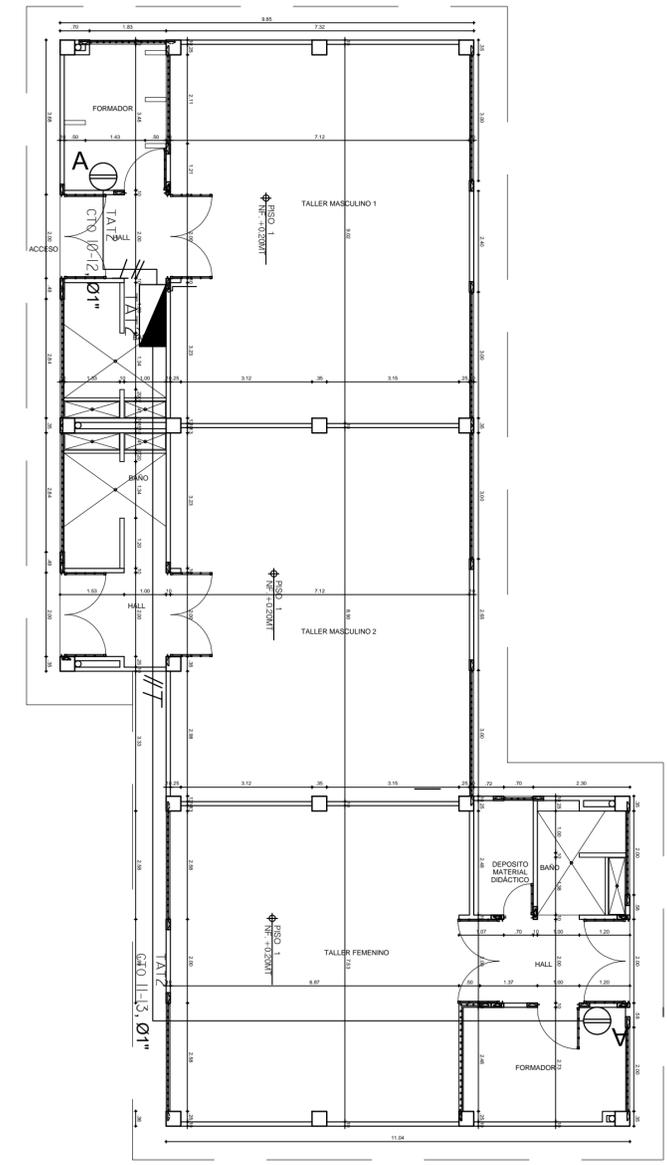

E25 AIRE ACONDICIONADO BLOQUE TALLERES

ESCALA 1:100

CONCEDENTES



INSTITUTO COLOMBIANO DE BIENESTAR FAMILIAR

AJUSTE A LOS DISEÑOS ARQUITECTÓNICOS PARA LA CONSTRUCCIÓN DE LAS OBRAS DE FASE II DEL CENTRO DE ATENCIÓN ESPECIALIZADA - CAE DE LA CIUDAD DE QUIBDO, DEPARTAMENTO DEL CHOCCO

PROYECTO: CENTRO DE ATENCIÓN ESPECIALIZADO MENOR INFRACTOR CHOCCO

CIUDAD: QUIBDO - CHOCCO DIRECCIONES: VIA DEPARTAMENTAL KILOMETRO 8

CONTRATISTA: UNION TEMPORAL MENOR QUIBDO NIT. 900.605958-2

REPRESENTANTE LEGAL: Firma:

Vo. Bo. DIRECTOR ESTUDIOS TECNICOS: Firma: JABZÓN LOZANO MOSQUERA

PROFESIONAL ASESOR RESPONSABLE DE DISEÑO ELECTRICIO Firma: EURIPIDES PALACIOS MORENO

INTERVENTORIA: Firma:

RESPONSABLE DE INTERVENTORIA: Firma:

PROFESIONAL ASESOR RESPONSABLE DE DISEÑO-ARQUITECTONICO Firma: GEILER JAVIER MATURANA GUEVARA

CONTIENE: INSTALACIONES ELECTRICAS TOMA AIRE ACONDICIONADO BLOQUE TALLERES BLOQUE 1 - ALOJAMIENTO MASCULINO BLOQUE 3A Y 3B

MODIFICACIONES:

DIGITALIZO: Del GER25JA

ESCALA: INDICADAS ARCHIVO: FECHA:


CODIGO: ELEC-25

E25

# INSTALACIONES ELECTRICAS AIRE ACONDICIONADO


ESCALA 1:100

NOTA: PARA VER CONVENCIONES Y NOTAS MIRAR PLANO ELEC - 22

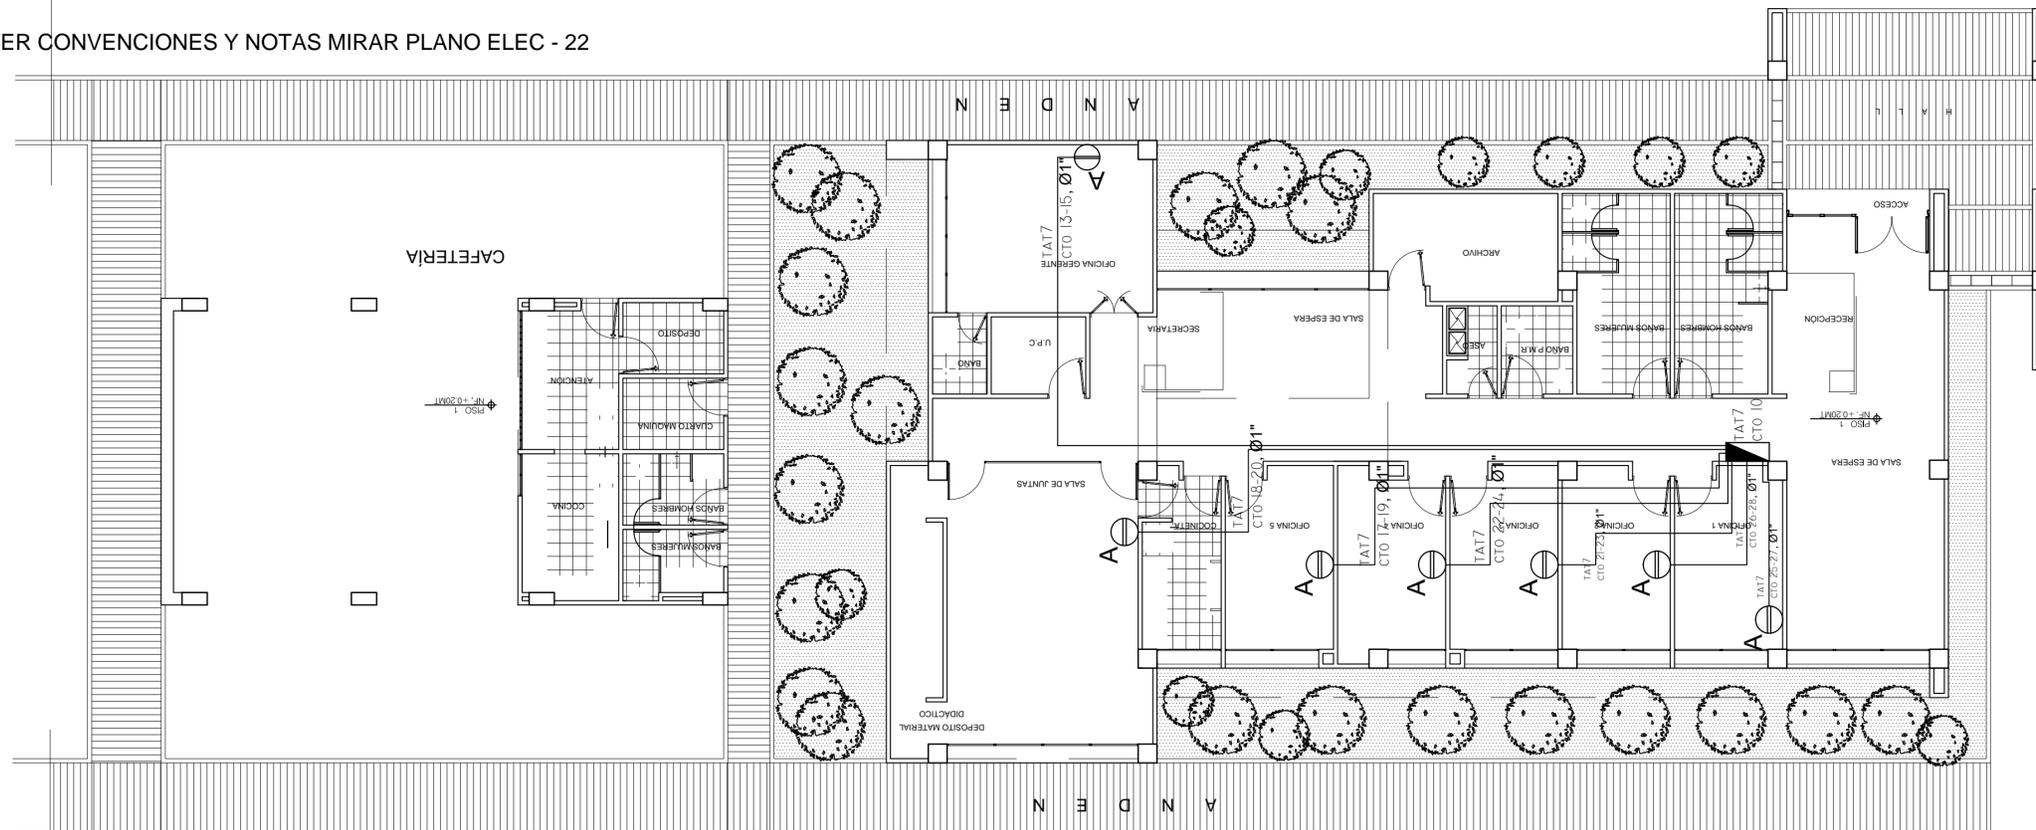

E26 AIRE ACONDICIONADO BLOQUE ADMINISTRATIVO


ESCALA 1:100

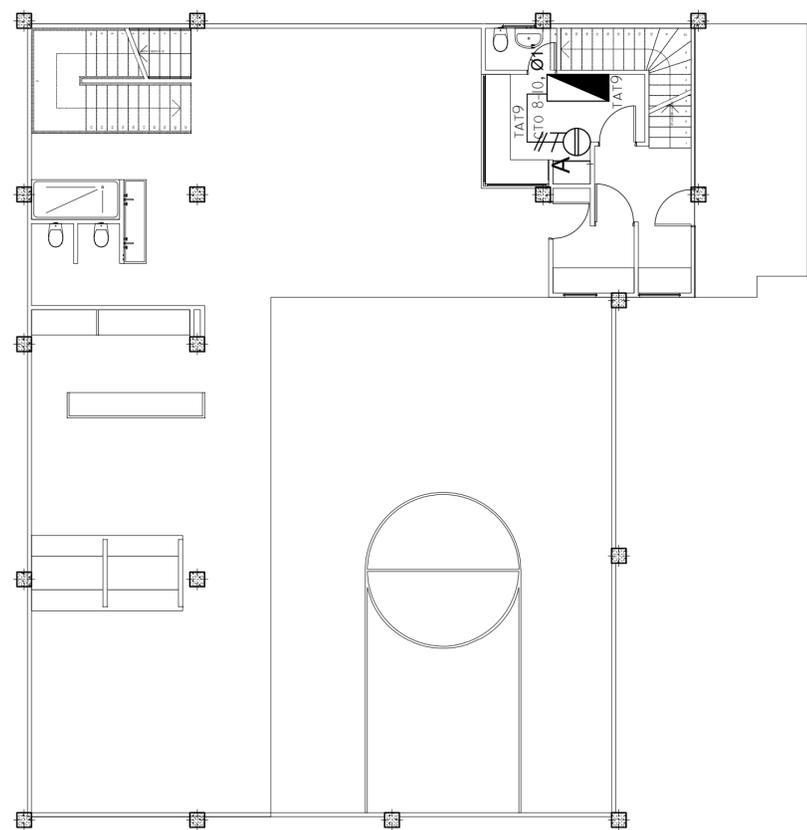

E26

# AIRE ACONDICIONADO BLOQUE - ALOJAMIENTO FEMENINO

ESCALA 1:100

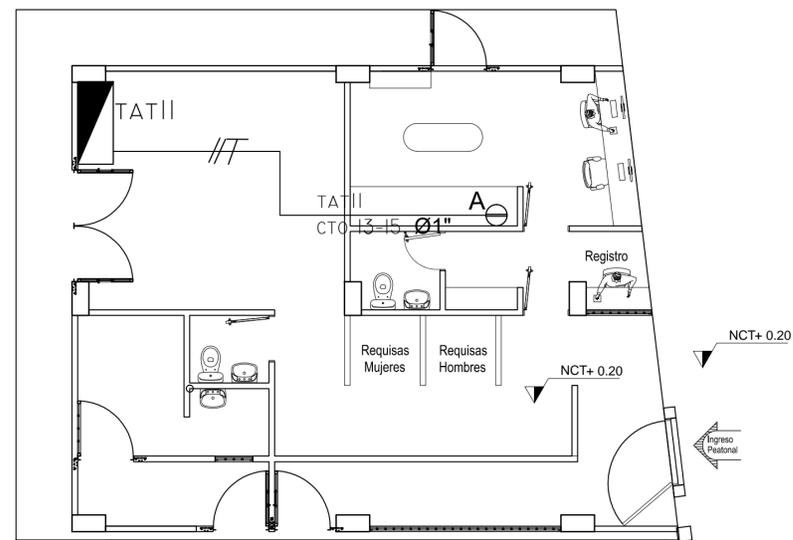

E25 AIRE ACONDICIONADO BLOQUE TALLERES

ESCALA 1:100

CONCEDENTES



INSTITUTO COLOMBIANO DE BIENESTAR FAMILIAR

AJUSTE A LOS DISEÑOS ARQUITECTÓNICOS PARA LA CONSTRUCCIÓN DE LAS OBRAS DE FASE II DEL CENTRO DE ATENCIÓN ESPECIALIZADA - CAE DE LA CIUDAD DE QUIBDO, DEPARTAMENTO DEL CHOCHO

PROYECTO: CENTRO DE ATENCIÓN ESPECIALIZADO MENOR INFRACTOR CHOCHO

CIUDAD: QUIBDO - CHOCHO  
DIRECCIONES: VIA DEPARTAMENTAL KILOMETRO 8

CONTRATISTA: UNION TEMPORAL MENOR QUIBDO NIT. 900.605958-2

REPRESENTANTE LEGAL:

Firma:

Vo. Bo. DIRECTOR ESTUDIOS TECNICOS:

Firma: JABZÓN LOZANO MOSQUERA

PROFESIONAL ASESOR RESPONSABLE DE DISEÑO ELECTRICO

Firma: EURIPIDES PALACIOS MORENO

INTERVENTORIA :

RESPONSABLE DE INTERVENTORIA:

Firma:

PROFESIONAL ASESOR: RESPONSABLE DE DISEÑO-ARQUITECTONICO

Firma: GEILER JAVIER MATURANA GUEVARA

CONTIENE:  
INSTALACIONES ELÉCTRICAS TOMA AIRE ACONDICIONADO  
BLOQUE ADMINISTRATIVO  
BLOQUE - ALOJAMIENTO FEMENINO  
BLOQUE GUARDIA

MODIFICACIONES:

DIGITALIZO: Del GER25JA

ESCALA: INDICADAS

ARCHIVO:

FECHA:

CODIGO:

# ELEC-26