

PROYECTO:
CENTRO DE ATENCIÓN ESPECIALIZADO MENOR INFRACTOR CHOCO

CIUDAD:
QUIBDO - CHOCO
DIRECCIONES:
VIA DEPARTAMENTAL KILOMETRO 8

CONTRATISTA:
UNION TEMPORAL MENOR QUIBDO NIT. 900.605958-2

REPRESENTANTE LEGAL:

Firma:

Vs. Bo. DIRECTOR ESTUDIOS TECNICOS:

Firma:

JABZON LOZANO MOSQUERA
INGENIERO C.A.L.

PROFESIONAL ASESOR
RESPONSABLE DE DISEÑO-ARQUITECTONICO

Firma:

GEILER JAVIER MATURANA GUEVARA
ARQUITECTO

INTERVENTORIA :

RESPONSABLE DE INTERVENTORIA:

Firma:

PROFESIONAL ASESOR
RESPONSABLE DE DISEÑO-ARQUITECTONICO

Firma:

GEILER JAVIER MATURANA GUEVARA
ARQUITECTO NIT. A-271288-188200

CONTIENE:
ALOJAMIENTO MASCULINO BLOQUE 1A

CORTE A-A
CORTE C-C
FACHADA FRONTAL
FACHADA POSTERIOR


MODIFICACIONES:

DIGITALIZO:
C.J.C.H.


ESCALA: INDICADAS
ARCHIVO: ALOJAMIENTO HOMBRES BLOQUE 1A
FECHA: DICIEMBRE-2017

CODIGO:


A-004

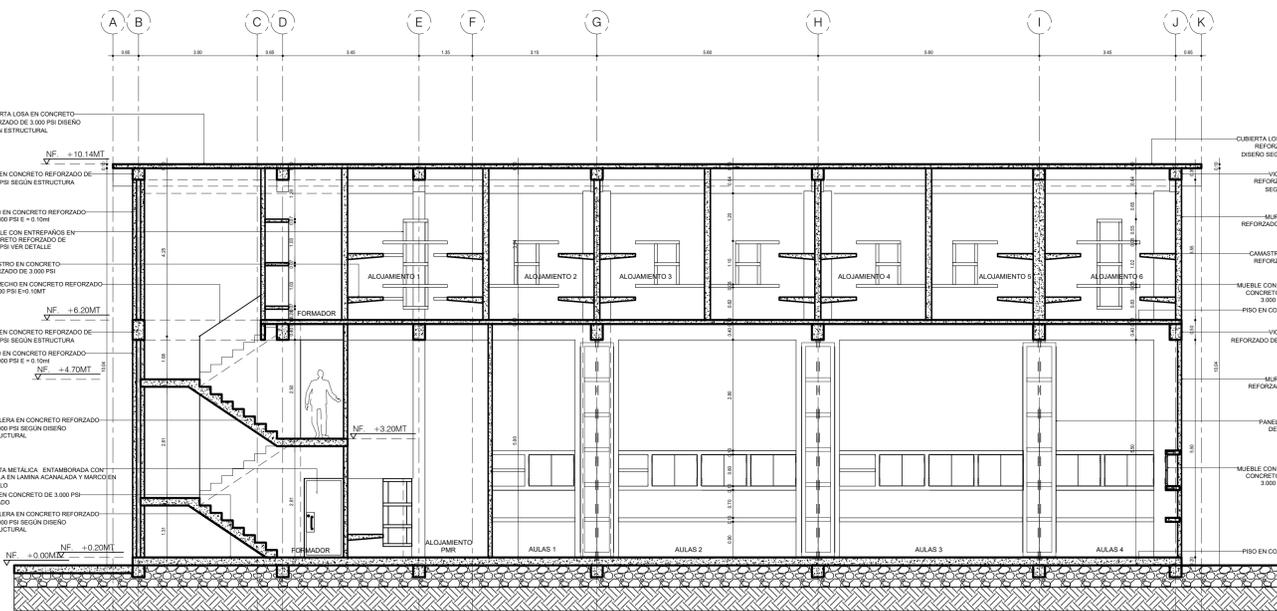


A1 CORTE A-A
ESCALA 1:75

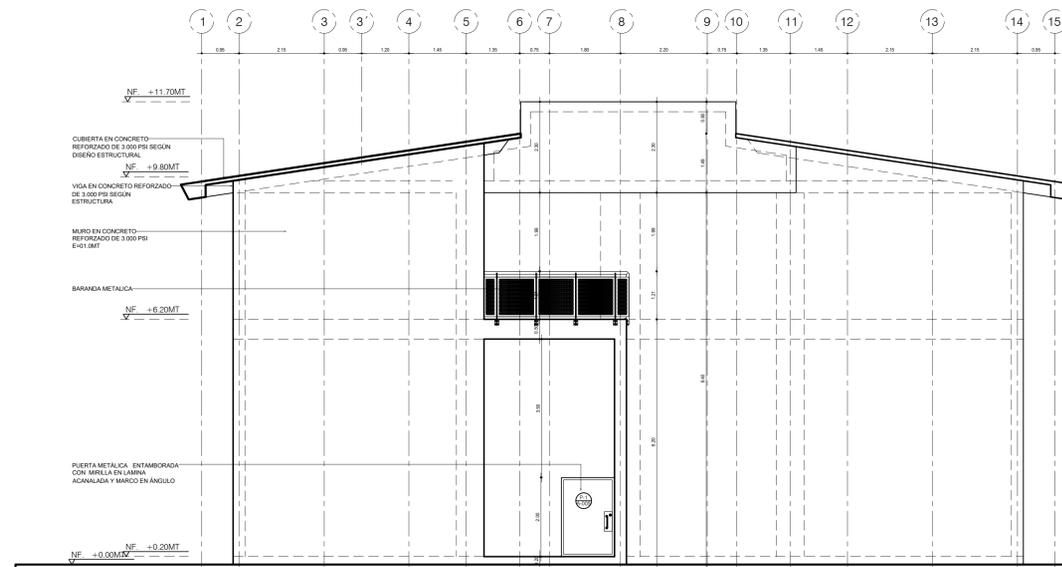

A3 FACHADA FRONTAL F1
ESCALA 1:75

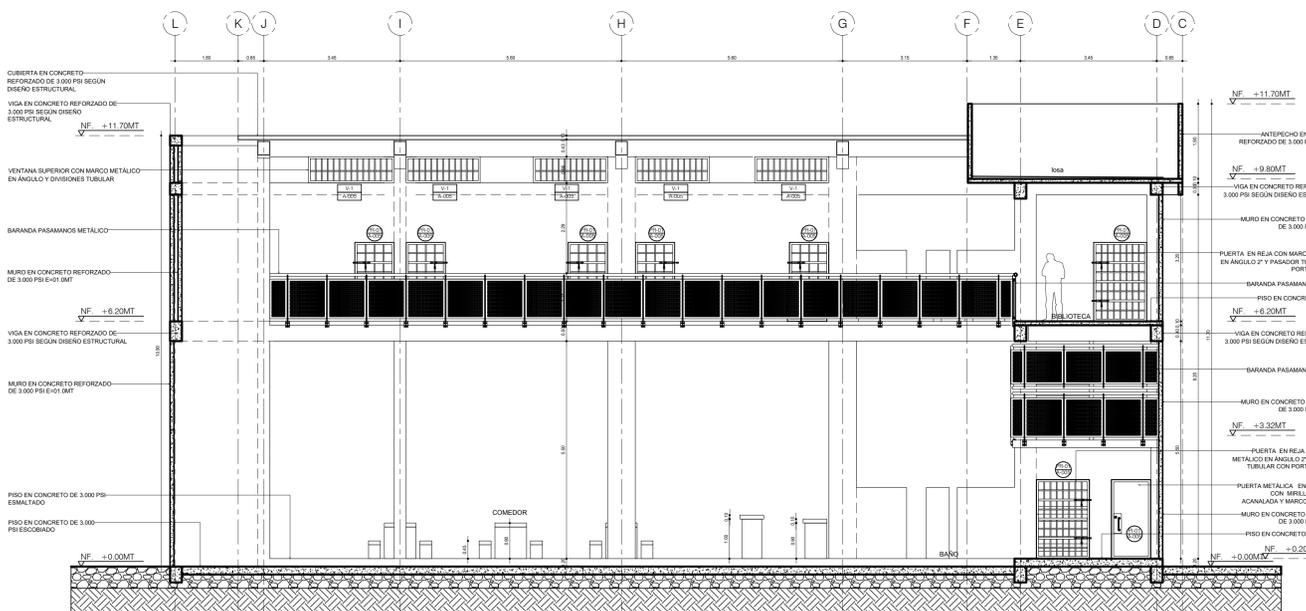

A2 CORTE C-C
ESCALA 1:75

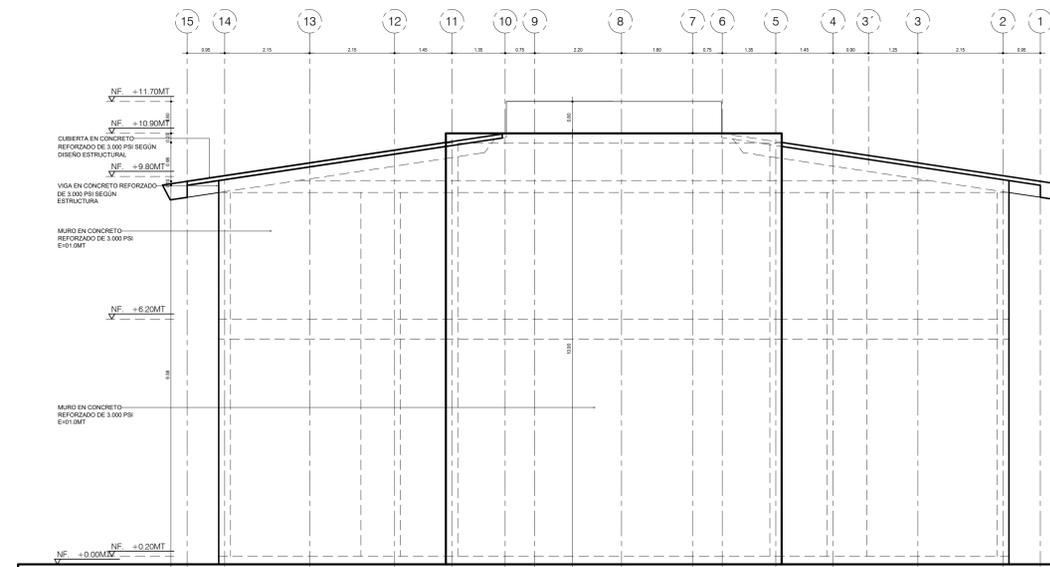

A4 FACHADA POSTERIOR F2
ESCALA 1:75