

PROYECTO:
CENTRO DE ATENCIÓN ESPECIALIZADO MENOR INFRACTOR CHOCÓ

CIUDAD: QUIBDO - CHOCÓ
DIRECCIONES:
VIA DEPARTAMENTAL KILOMETRO 8

CONTRATISTA:
UNION TEMPORAL MENOR QUIBDO NIT. 900.605958-2

REPRESENTANTE LEGAL:

Firma:

Vo. Bo. DIRECTOR ESTUDIOS TECNICOS:

Firma: JABZON LOZANO MOSQUERA
INGENIERO C.A.

PROFESIONAL ASESOR RESPONSABLE DE DISEÑO-ARQUITECTONICO

Firma: GEILER JAVIER MATURANA GUEVARA
ARQUITECTO

INTERVENTORIA :

RESPONSABLE DE INTERVENTORIA:

Firma:

PROFESIONAL ASESOR RESPONSABLE DE DISEÑO-ARQUITECTONICO

Firma: GEILER JAVIER MATURANA GUEVARA
ARQUITECTO NIT. A-271288-188280

CONTIENE:
ALOJAMIENTO MASCULINO BLOQUE 1A

DETALLE ALOJAMIENTO


MODIFICACIONES:

DIGITALIZO:
C.J.C.H.


ESCALA: INDICADAS
ARCHIVO: ALOJAMIENTO HOMBRES BLOQUE 1A
FECHA: DICIEMBRE-2017

CODIGO:


A-007

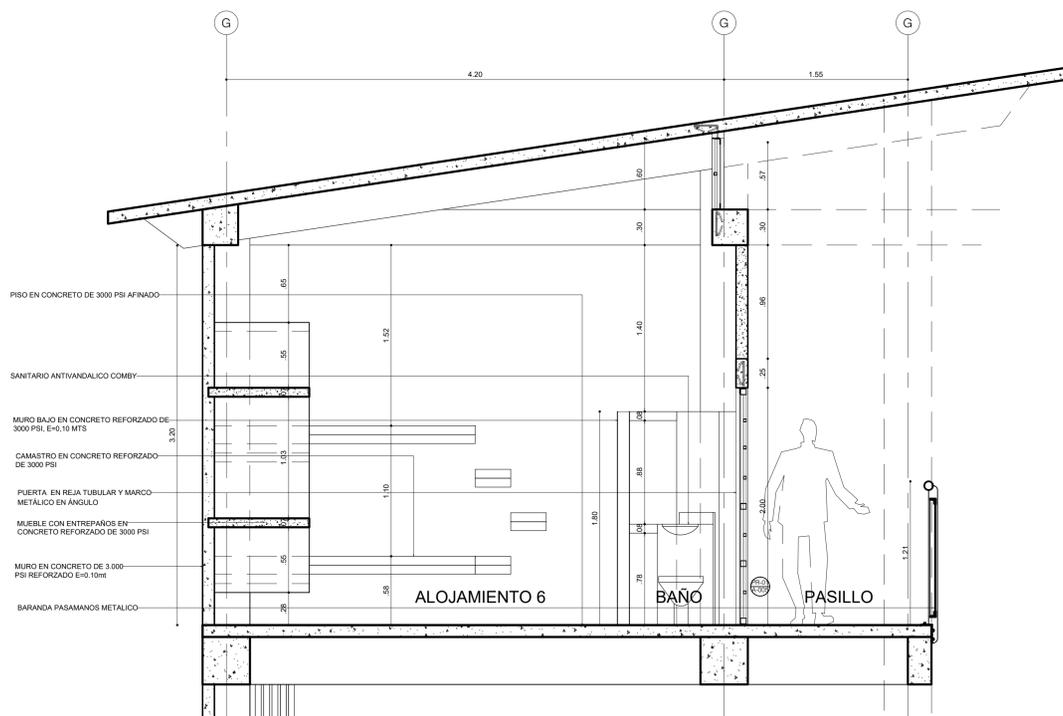

A1 DETALLE ALOJAMIENTO CORTE C2
ESCALA 1:25

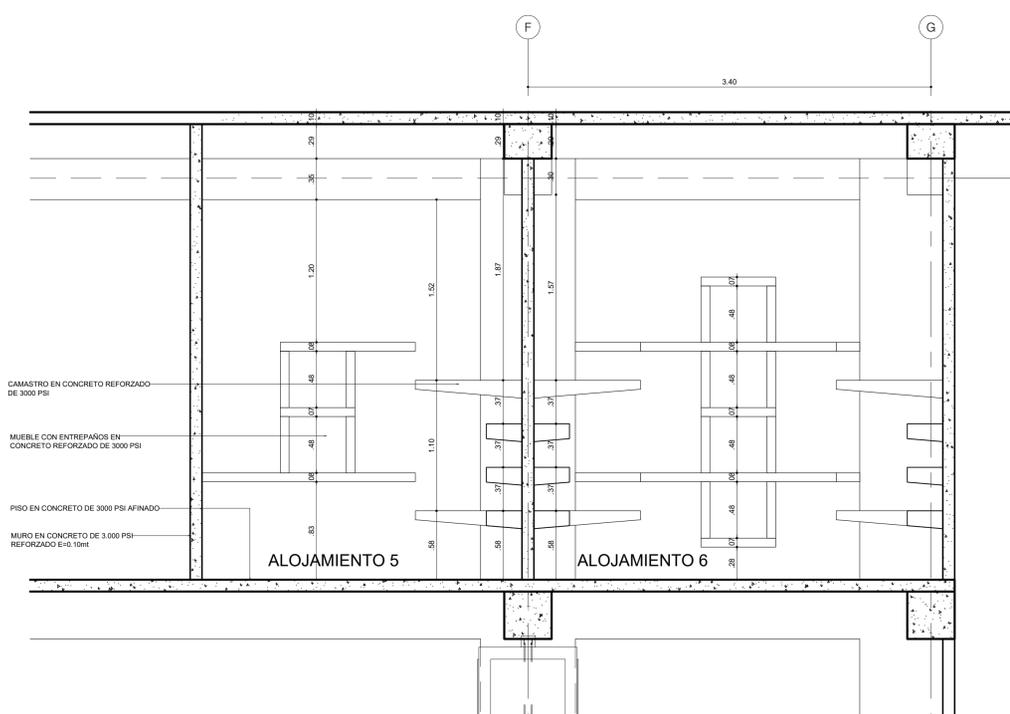

A2 DETALLE ALOJAMIENTO CORTE C1
ESCALA 1:25

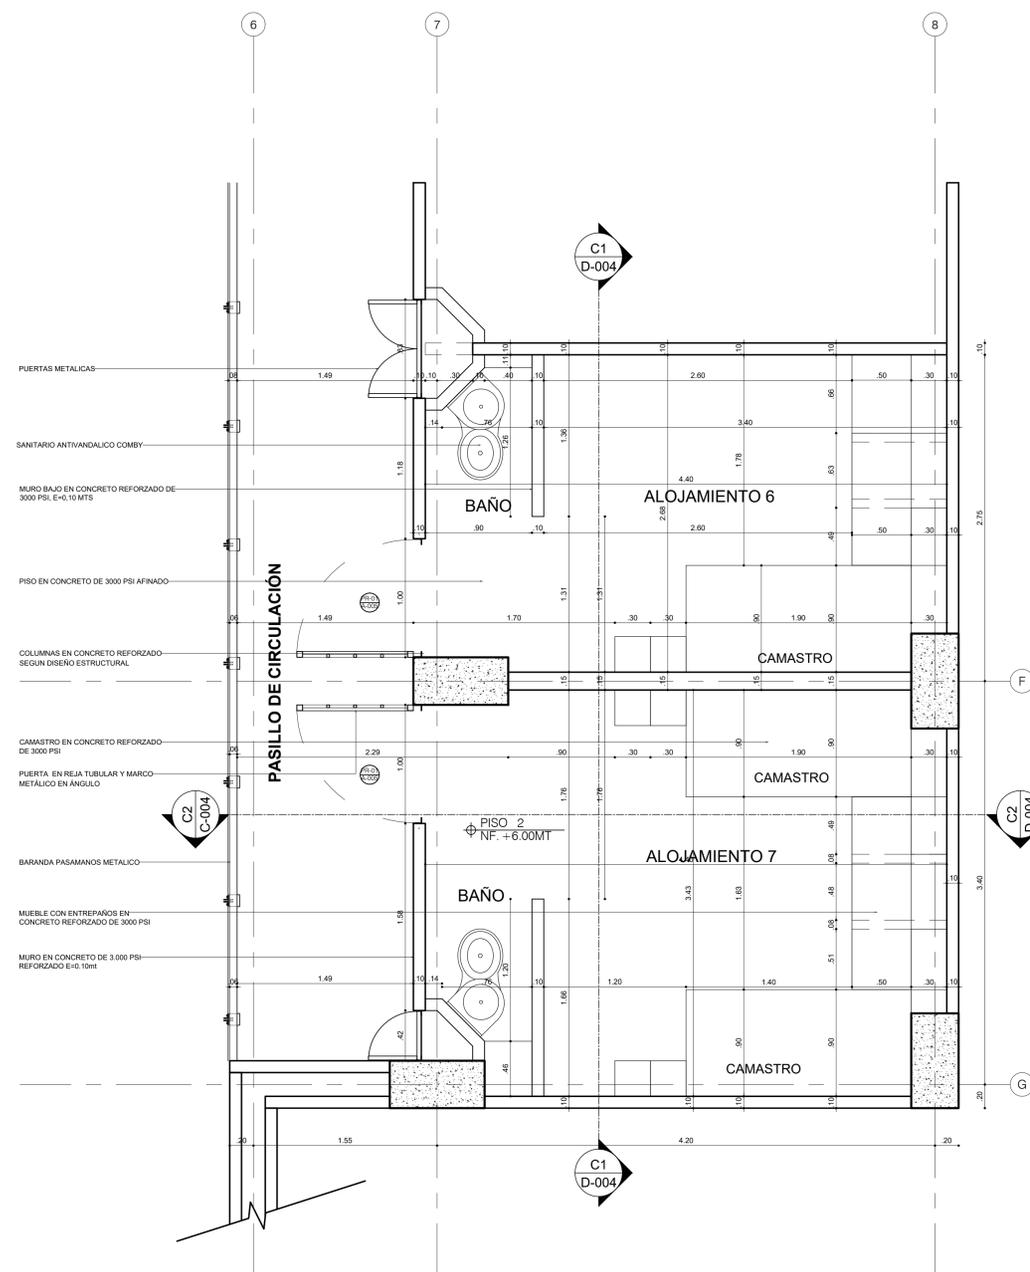

A3 DETALLE ALOJAMIENTO PLANTA
ESCALA 1:25