




A1 PLANTA PRIMER PISO  
ESCALA 1:75

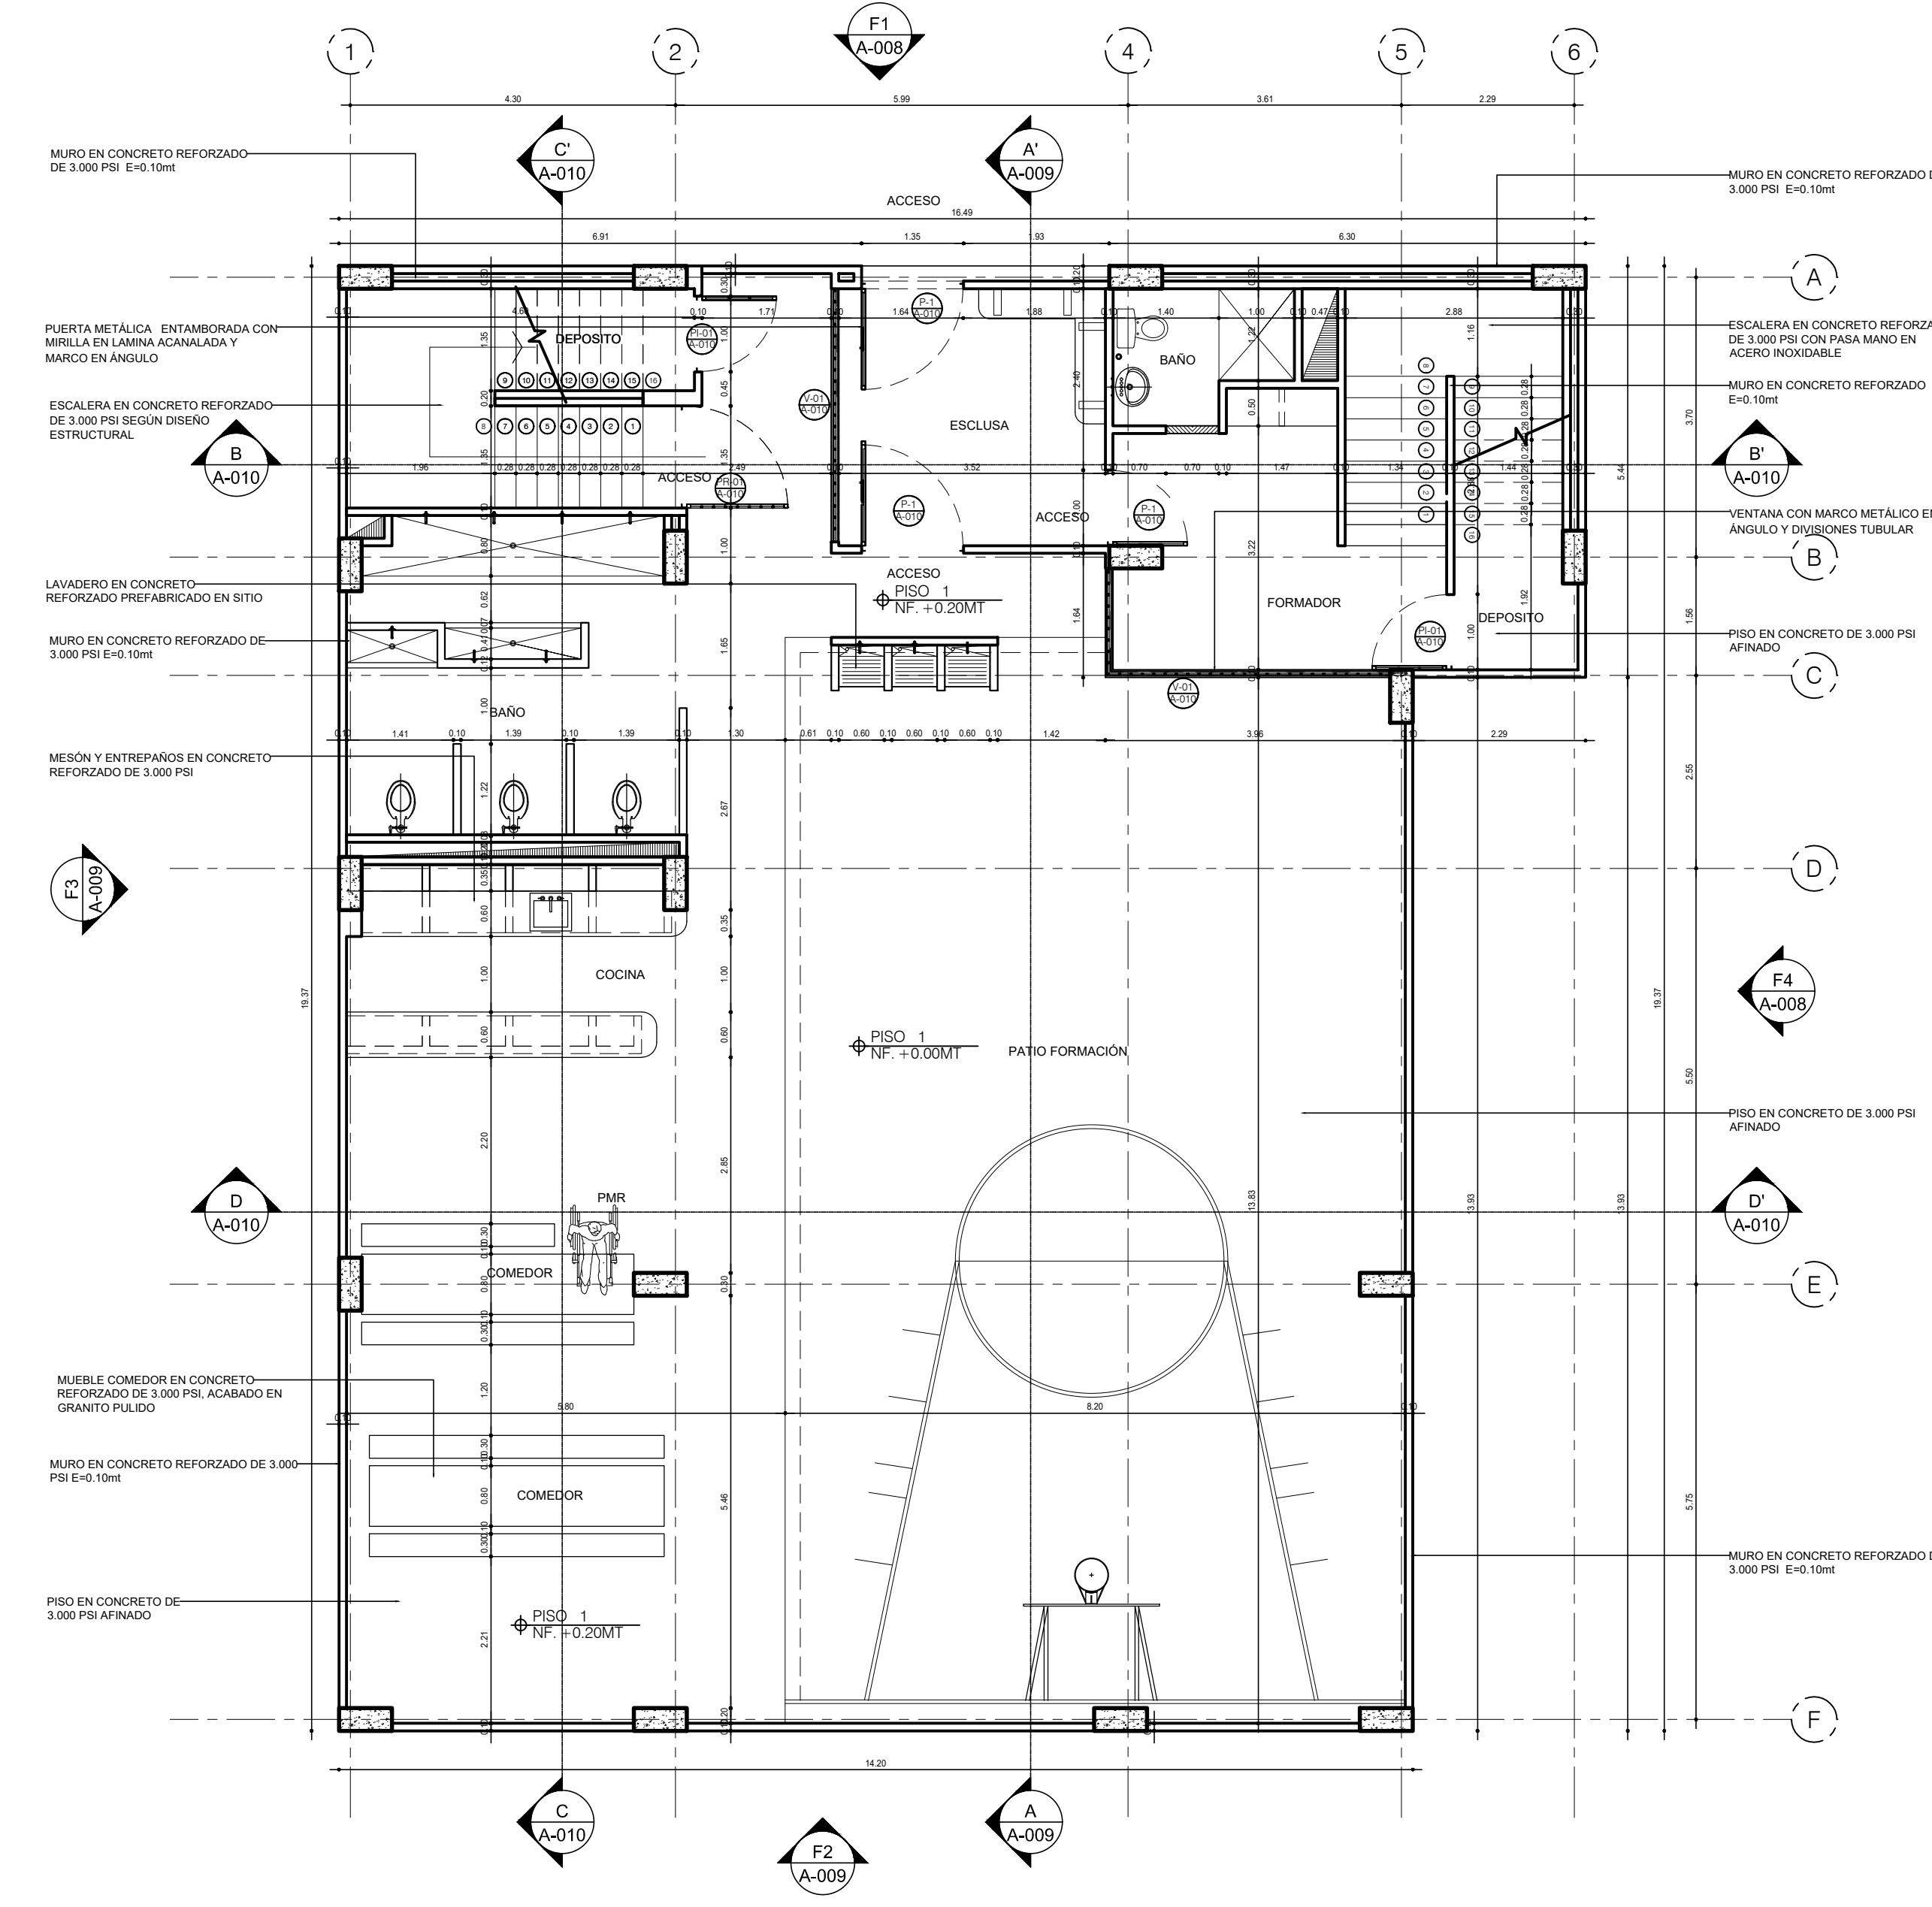

A2 PLANTA SEGUNDO PISO  
ESCALA 1:75

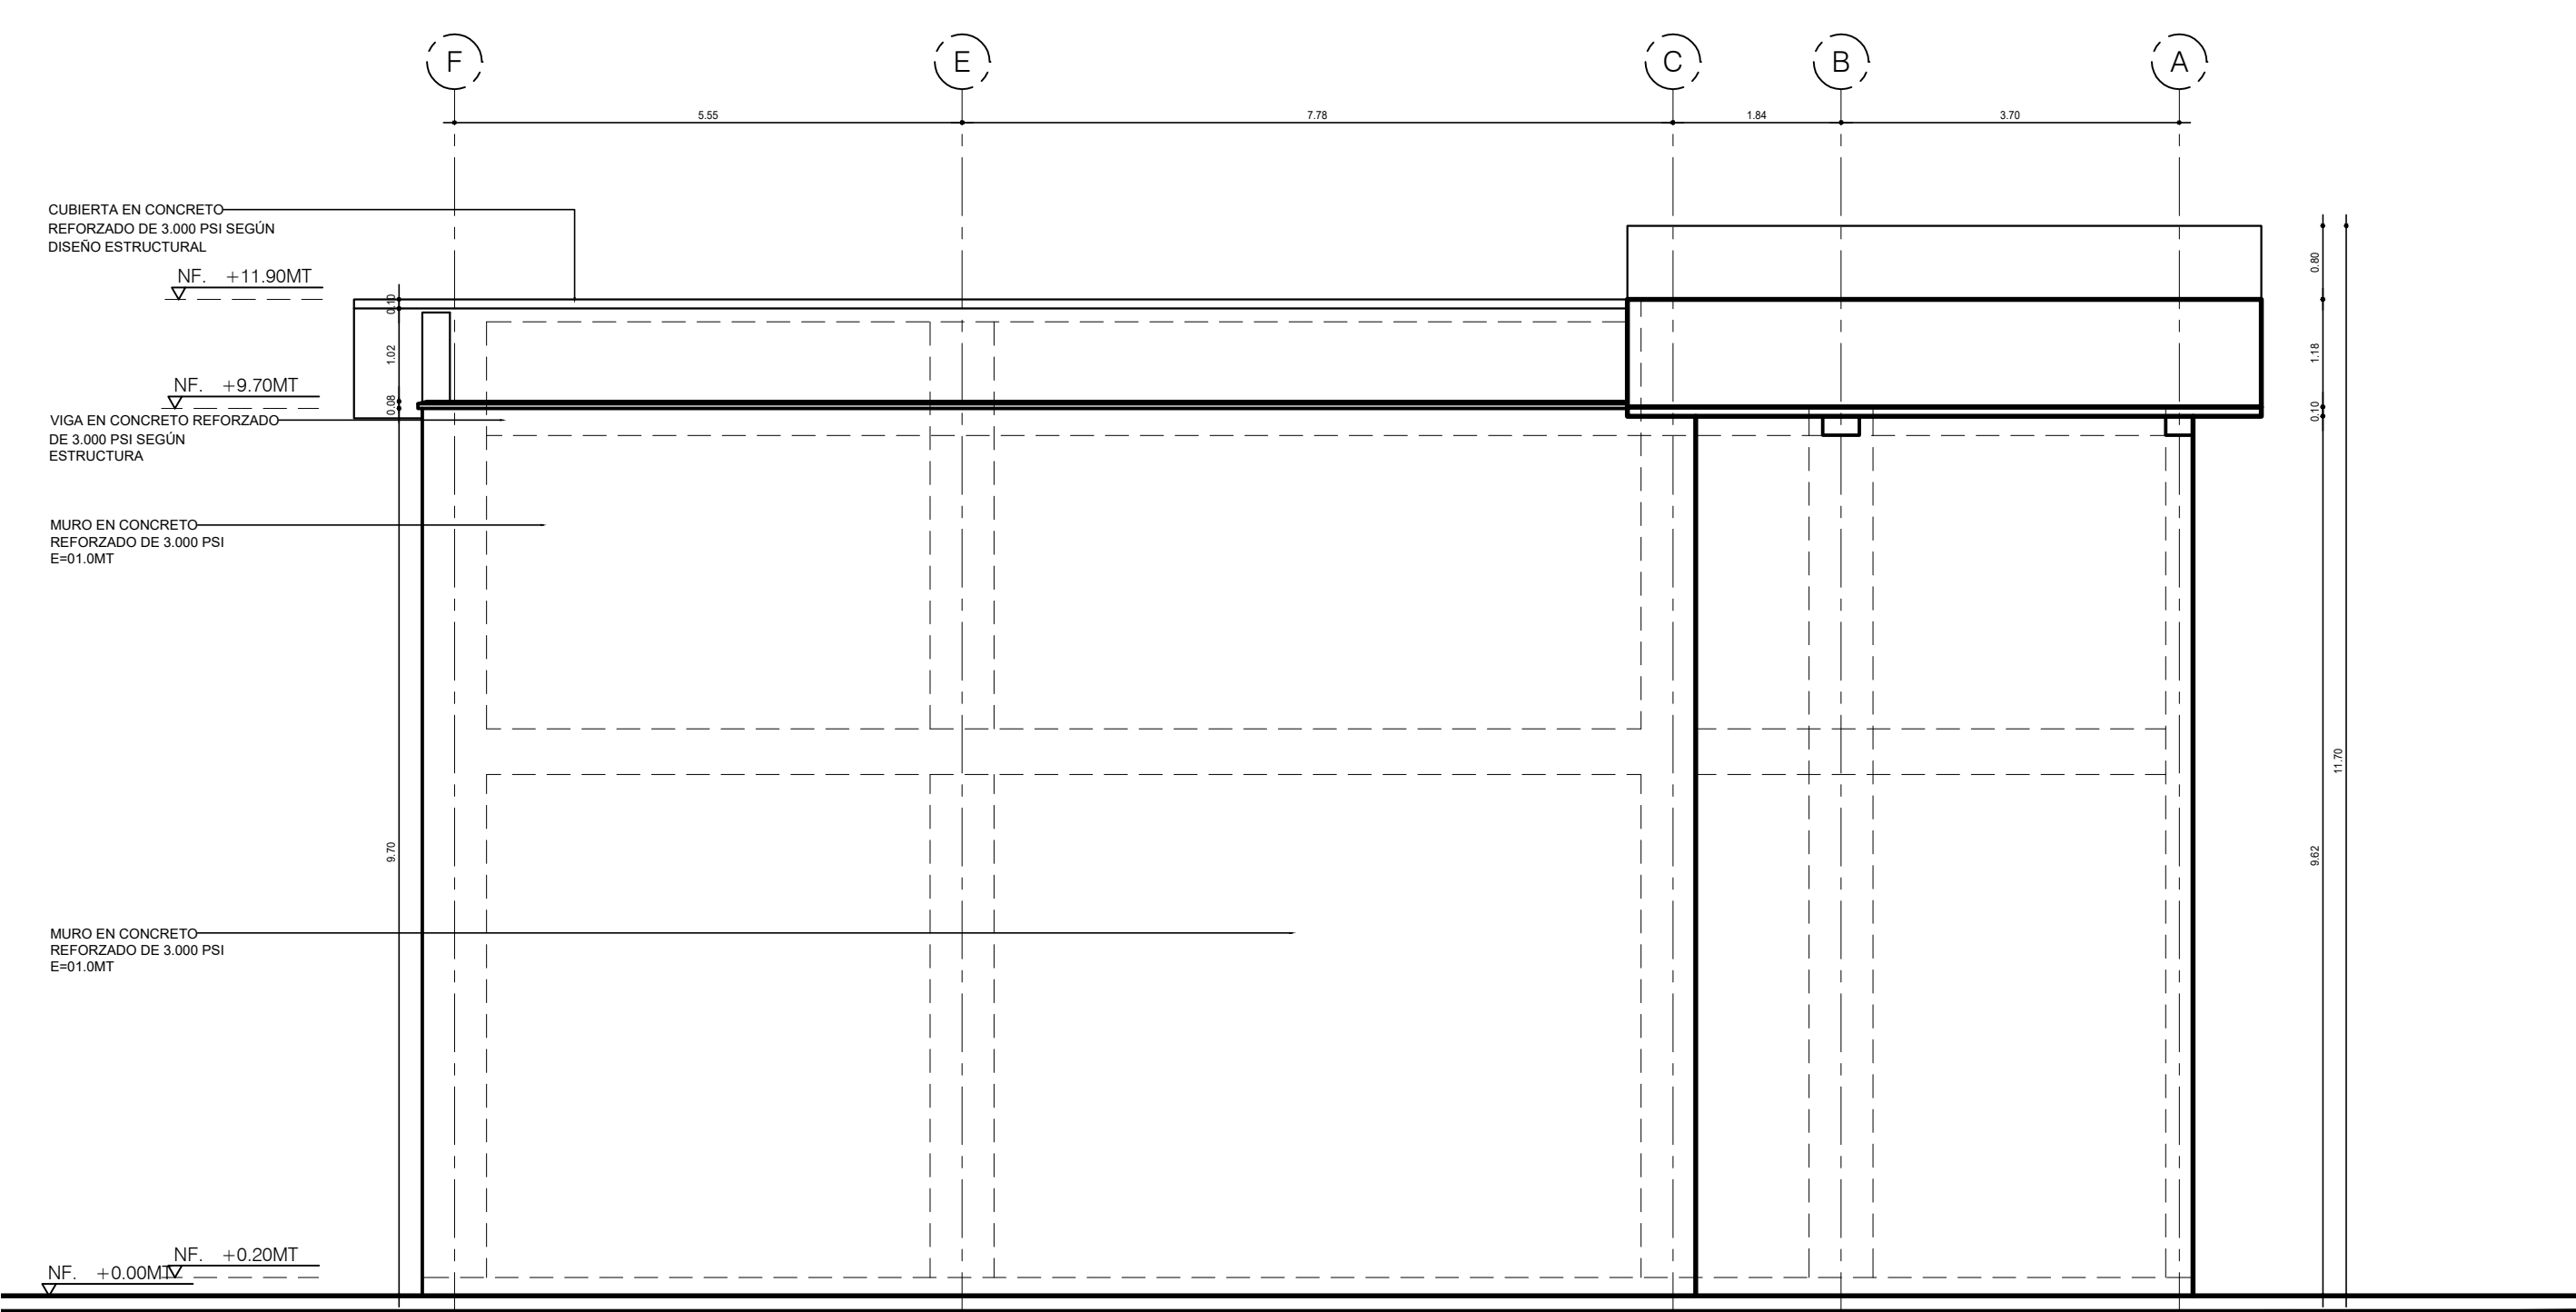

A3 FACHADA LATERAL IZQUIERDA F4  
ESCALA 1:75

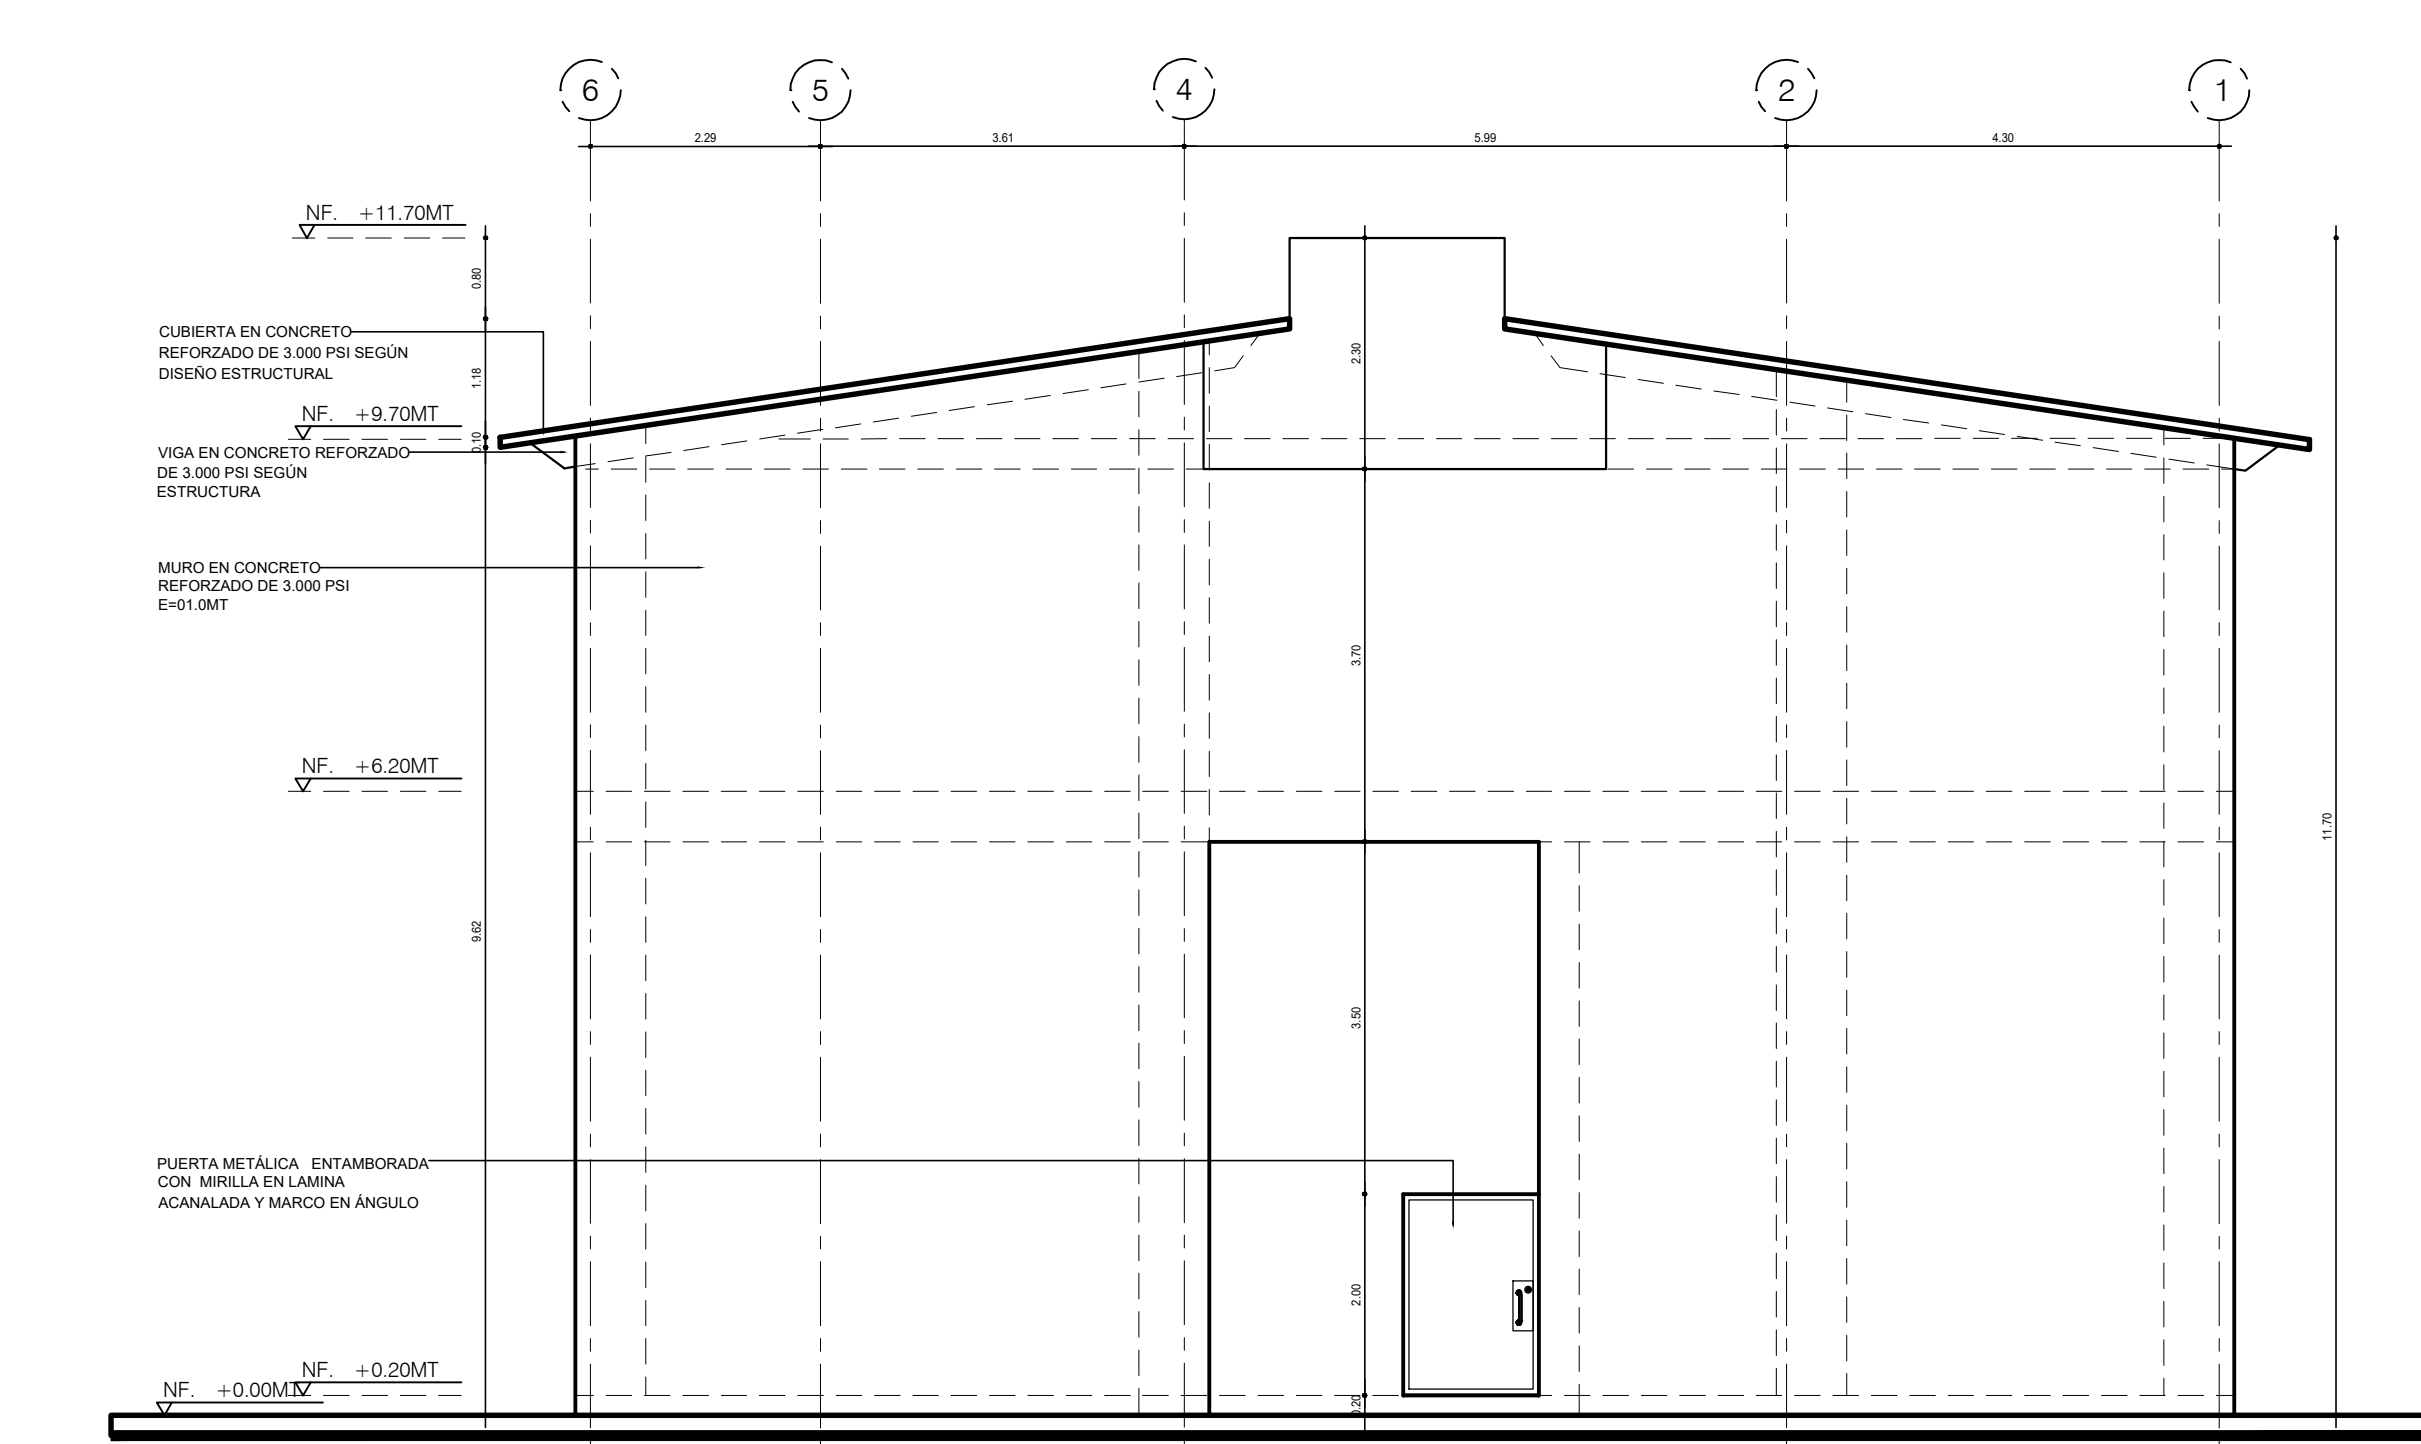

A4 FACHADA FRONTAL F1  
ESCALA 1:75