

PROYECTO:  
CENTRO DE ATENCIÓN ESPECIALIZADO MENOR INFRACTOR CHOCÓ

CIUDAD:  
QUIBDO - CHOCÓ  
DIRECCIONES:  
VIA DEPARTAMENTAL KILOMETRO 8

CONTRATISTA:  
UNION TEMPORAL MENOR QUIBDO NIT. 900.605958-2

REPRESENTANTE LEGAL:

Firma:

Vs. Bo. DIRECTOR ESTUDIOS TECNICOS:

Firma: JABZON LOZANO MOSQUERA  
INGENIERO CAL

PROFESIONAL ASESOR  
RESPONSABLE DE DISEÑO-ARQUITECTONICO

Firma: GEILER JAVIER MATORANA GUEVARA  
ARQUITECTO

INTERVENTORIA :

RESPONSABLE DE INTERVENTORIA:

Firma:

PROFESIONAL ASESOR  
RESPONSABLE DE DISEÑO-ARQUITECTONICO

Firma: GEILER JAVIER MATORANA GUEVARA  
ARQUITECTO NIT. A-271058-180200

CONTIENE:  
ALOJAMIENTO FEMENINO BLOQUE 2

CORTE C-C'  
CORTE D-D'  
CORTE B-B'  
DETALLE PUERTAS Y VENTANAS

MODIFICACIONES:


DIGITALIZO:  
C.J.C.H.

ESCALA: INDICADAS  
ARCHIVO: ALOJAMIENTO FEMENINO BLOQUE 2


FECHA: DICIEMBRE-2017

CODIGO:


A-010

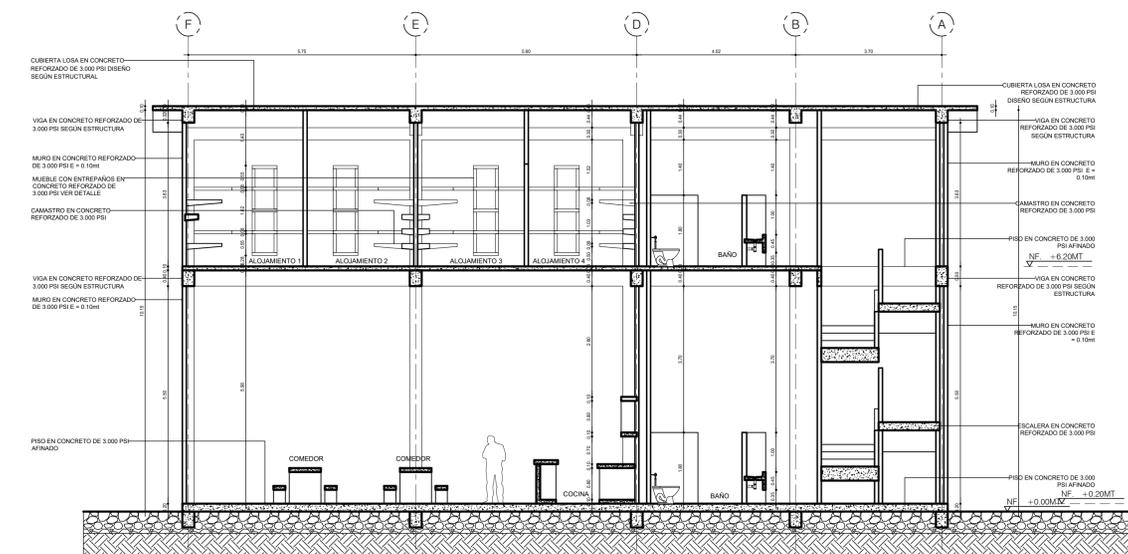


A1 CORTE C-C'  
ESCALA 1:75

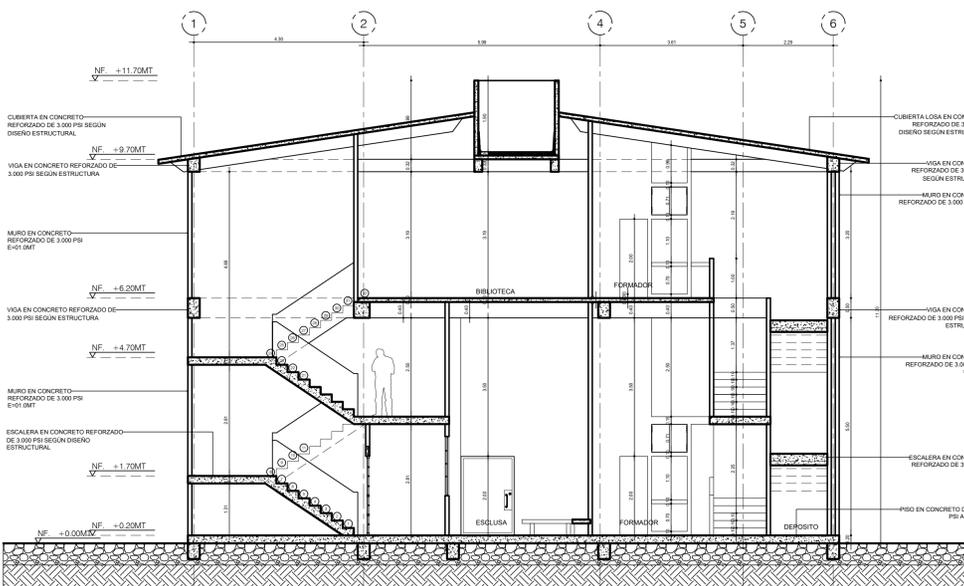


A3 CORTE B-B'  
ESCALA 1:75

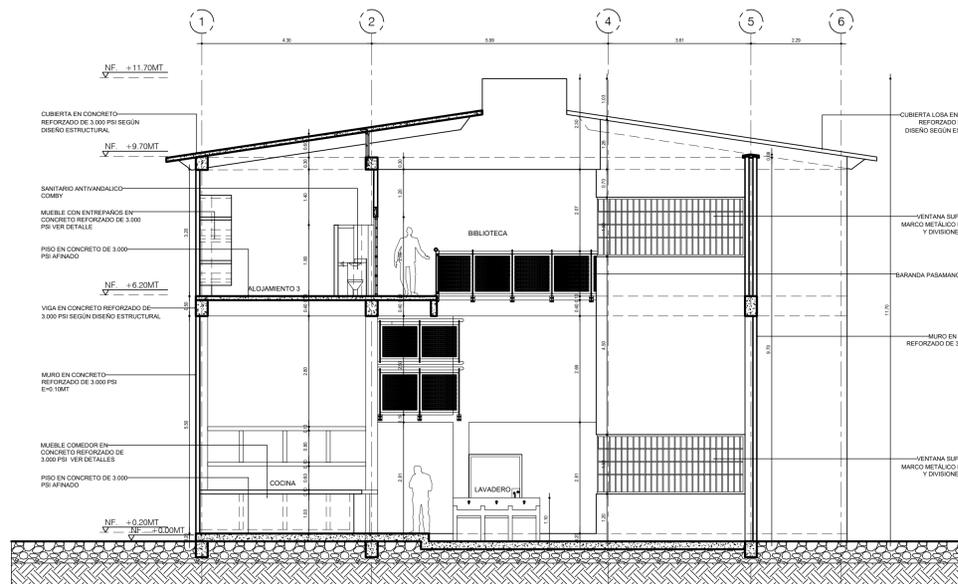


A2 CORTE D-D'  
ESCALA 1:75

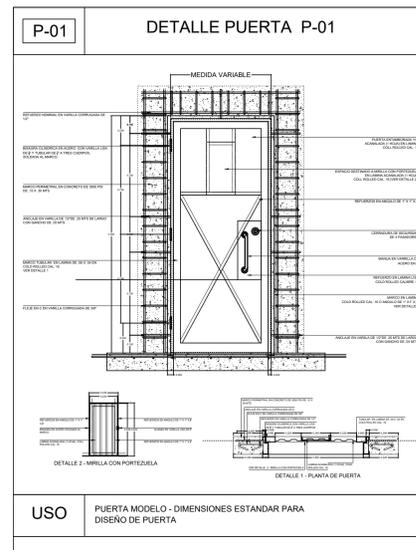


USO PUERTA MODELO - DIMENSIONES ESTANDAR PARA DISEÑO DE PUERTA

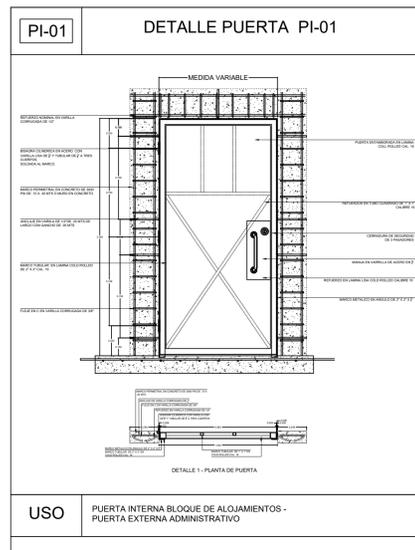

USO PUERTA INTERNA BLOQUE DE ALOJAMIENTOS - PUERTA EXTERNA ADMINISTRATIVO

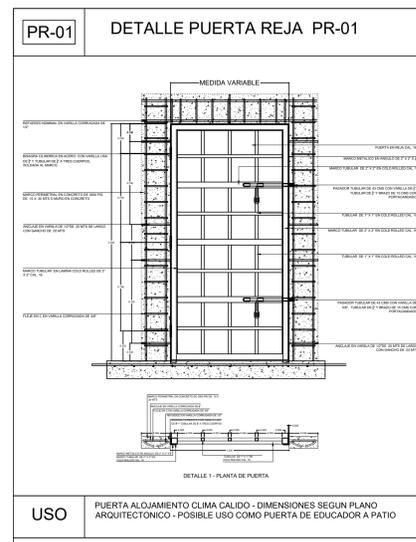

USO PUERTA ALOJAMIENTO CLIMA CALIDO - DIMENSIONES SEGUN PLANO ARQUITECTONICO - POSIBLE USO COMO PUERTA DE EDUCADOR A PATIO

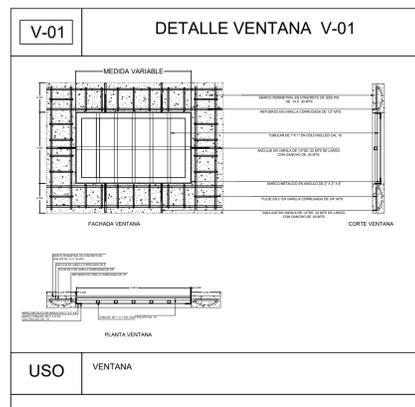

USO VENTANA

CUADRO DE PUERTAS				
TIPO	CANTIDAD	DIMENSIONES	DESCRIPCION	LOCALIZACION
PR - 1	4	2.00m x 1.00m	PUERTA EN LAMINA COIL ROLLED	ALOJAMIENTO ESCALERA FORMADOR
PR - 1	2	2.00m x 1.35m	PUERTA EN LAMINA COIL ROLLED	ALOJAMIENTO ESCALERA FORMADOR
P - 1	2	2.10m x 1.35m	PUERTA EN LAMINA COIL ROLLED	FORMADOR Y ESCLUSA
P - 1	2	2.10m x 1.00m	PUERTA EN LAMINA COIL ROLLED	FORMADOR Y BALCON
PI - 1	2	2.10m x 1.00m	PUERTA EN LAMINA COIL ROLLED	ESCALERA Y DEPOSITO
TOTAL	12			

CUADRO DE VENTANAS				
TIPO	CANTIDAD	DIMENSIONES	DESCRIPCION	LOCALIZACION
V-1	7	VARIABLE	VENTANA FIA TIPO REJA EN COIL ROLLED	ALOJAMIENTO Y FORMADOR
TOTAL	7			

A4 DETALLE PUERTAS Y VENTANAS  
ESCALA 1:25