

PROYECTO:
CENTRO DE ATENCIÓN ESPECIALIZADO MENOR INFRACTOR CHOCÓ

CIUDAD:
QUIBDO - CHOCÓ
DIRECCIONES:
VIA DEPARTAMENTAL KILOMETRO 8

CONTRATISTA:
UNION TEMPORAL MENOR QUIBDO NIT. 900.605958-2

REPRESENTANTE LEGAL:

Firma:

Vo. Bo. DIRECTOR ESTUDIOS TECNICOS:

Firma:

JABZON LOZANO MOSQUERA

PROFESIONAL ASESOR RESPONSABLE DE DISEÑO-ARQUITECTONICO

Firma:

GEILER JAVIER MATURANA GUEVARA

ARQUITECTO

INTERVENTORIA :

Firma:

RESPONSABLE DE INTERVENTORIA:

Firma:

PROFESIONAL ASESOR RESPONSABLE DE DISEÑO-ARQUITECTONICO

Firma:

GEILER JAVIER MATURANA GUEVARA

ARQUITECTO MAP A-271088-18(20)

CONTIENE:

AISLAMIENTO - CIP BLOQUE 3A

CORTE A-A'
FACHADA FRONTAL
FACHADA POSTERIOR
FACHADA LATERAL IZQUIERDA
DETALLE PUERTAS Y VENTANAS

MODIFICACIONES:

DIGITALIZO:

C.J.C.H.


ESCALA: INDICADAS

ARCHIVO: AISLAMIENTO - CIP BLOQUE 3A


FECHA: DICIEMBRE-2017

CODIGO:


A-013

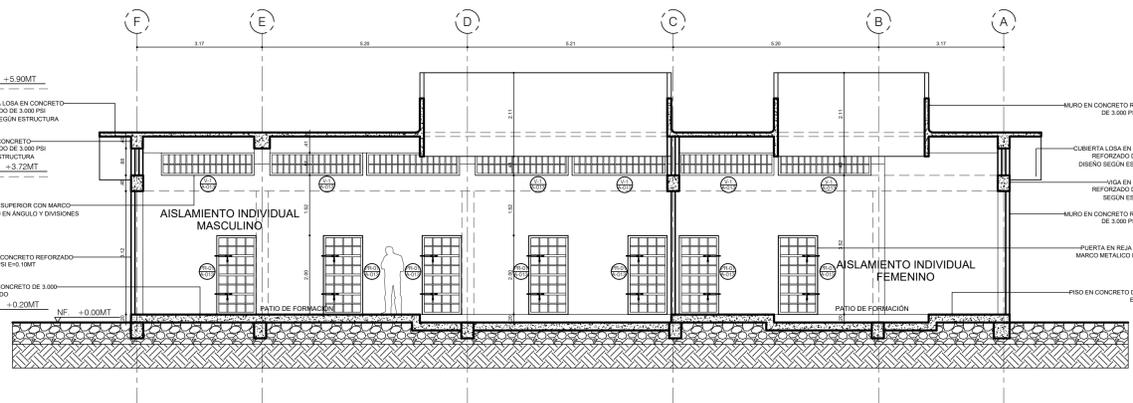


A1 CORTE A-A'
ESCALA 1:75

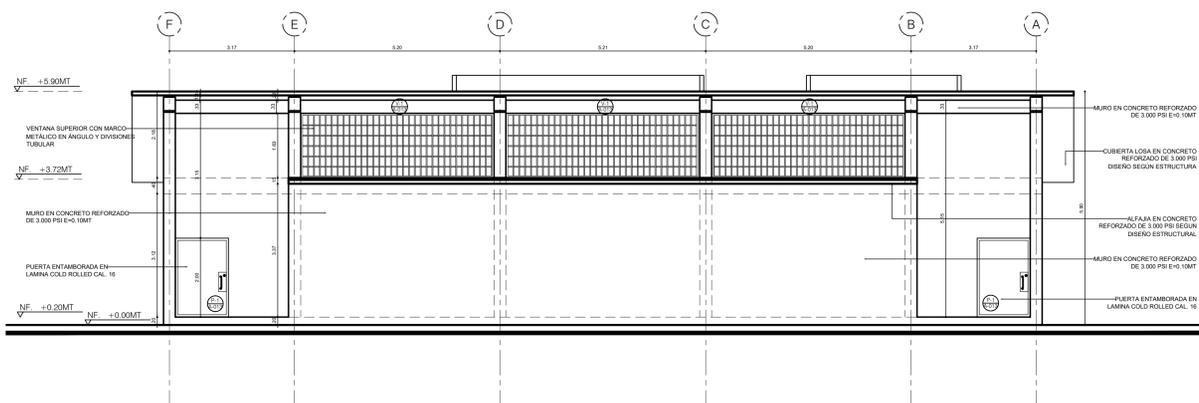


A2 FACHADA FRONTAL F1
ESCALA 1:75

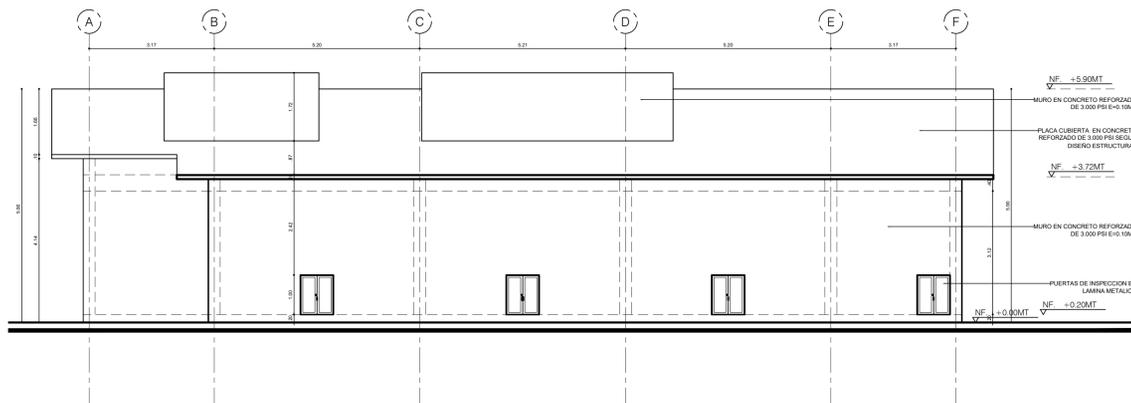


A3 FACHADA POSTERIOR F2
ESCALA 1:75

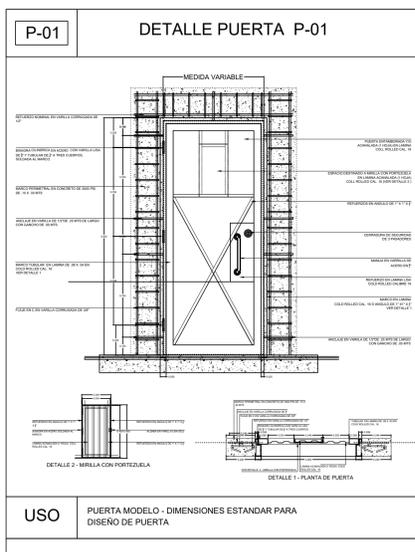


USO PUERTA MODELO - DIMENSIONES ESTANDAR PARA DISEÑO DE PUERTA

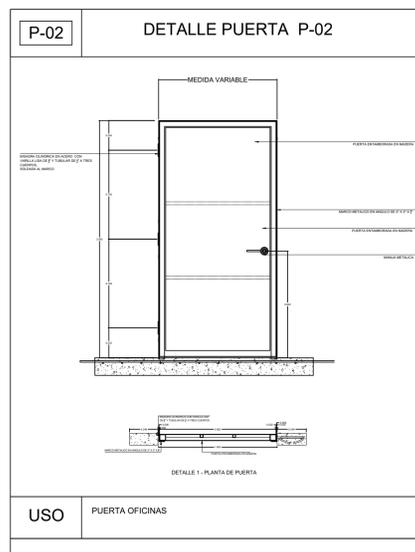


USO PUERTA OFICINAS

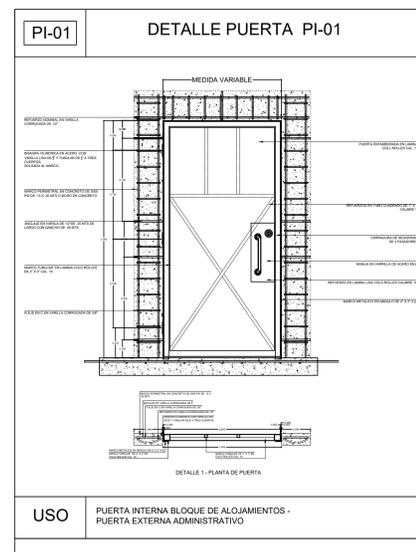

USO PUERTA INTERNA BLOQUE DE ALOJAMIENTOS - PUERTA EXTERNA ADMINISTRATIVO

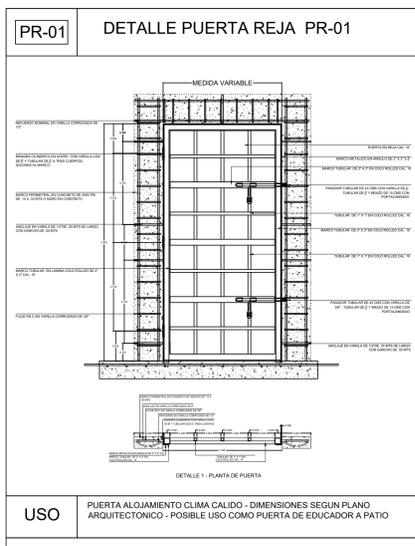

USO PUERTA ALOJAMIENTO CLIMA CALIDO - DIMENSIONES SEGUN PLANO ARQUITECTONICO - POSIBLE USO COMO PUERTA DE EDUCADOR A PATIO

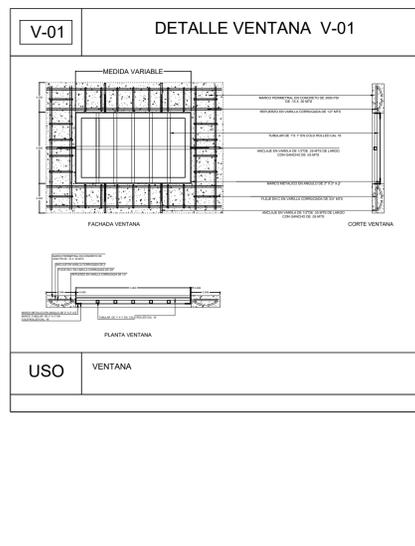

USO VENTANA

CUADRO DE PUERTAS				
TIPO	CANTIDAD	DIMENSIONES	DESCRIPCION	LOCALIZACION
PR - 1	7	2.00m x 1.00m	PUERTA EN LA MASA COIL ROLLED	ALOJAMIENTO
P - 1	6	2.10m x 1.35m	PUERTA EN LA MASA COIL ROLLED	FORMADOR Y ESCUSA
P - 1	4	2.10m x 1.00m	PUERTA EN LA MASA COIL ROLLED	FORMADOR
P - 2	4	2.10m x 1.00m	PUERTA EN MADERA	OFICINAS
PI - 1	2	2.10m x 1.00m	PUERTA EN LA MASA COIL ROLLED	BAÑOS
TOTAL	23			

CUADRO DE VENTANAS				
TIPO	CANTIDAD	DIMENSIONES	DESCRIPCION	LOCALIZACION
V-1	11	VARIABLE	VENTANA FILA TIPO REJA EN COIL ROLLED	ALOJAMIENTO Y FORMADOR
TOTAL	11			

A4 FACHADA LATERAL IZQUIERDA F4
ESCALA 1:75



A5 DETALLE PUERTAS Y VENTANAS
ESCALA 1:25

