




A1 CORTE A-A'
ESCALA 1:75

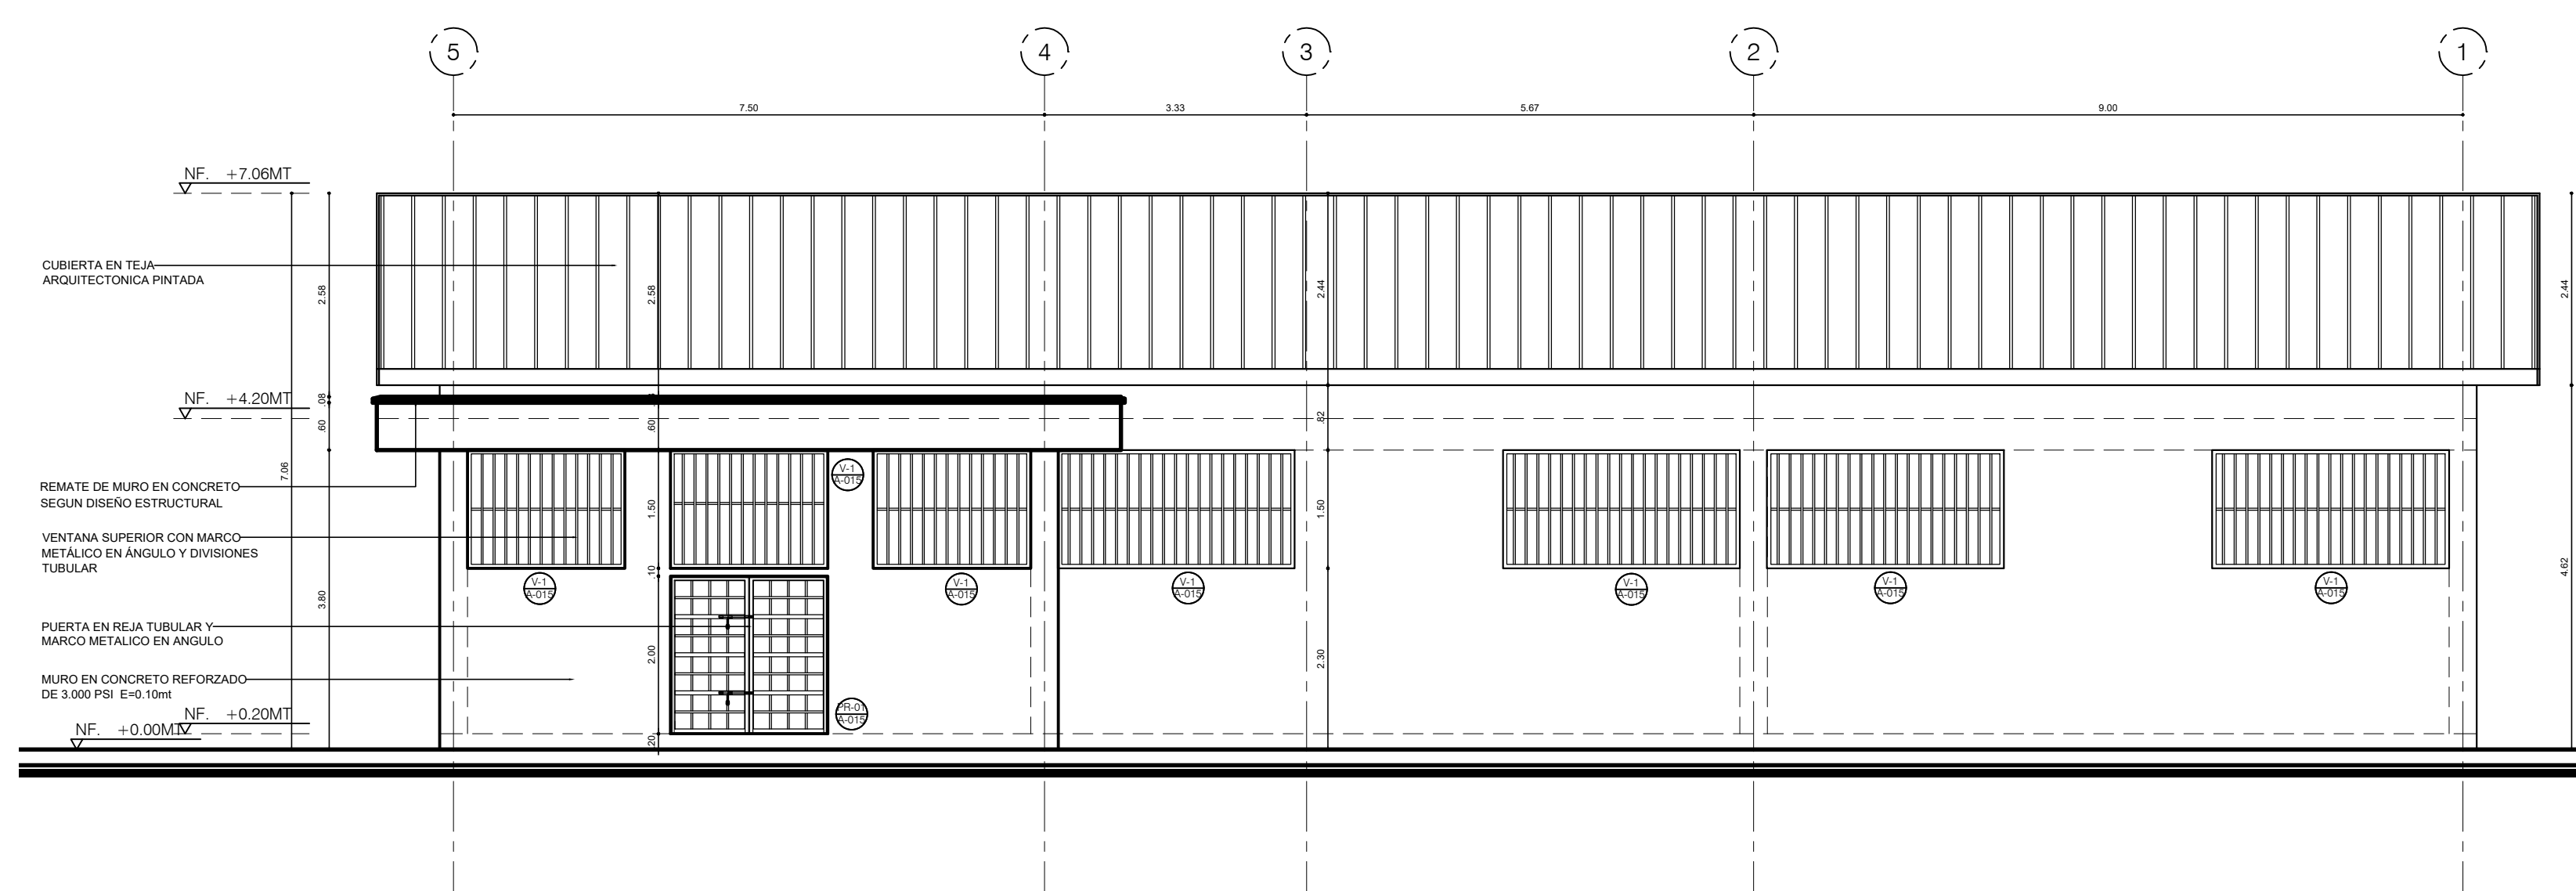




A2 FACHADA FRONTAL F1
ESCALA 1:75

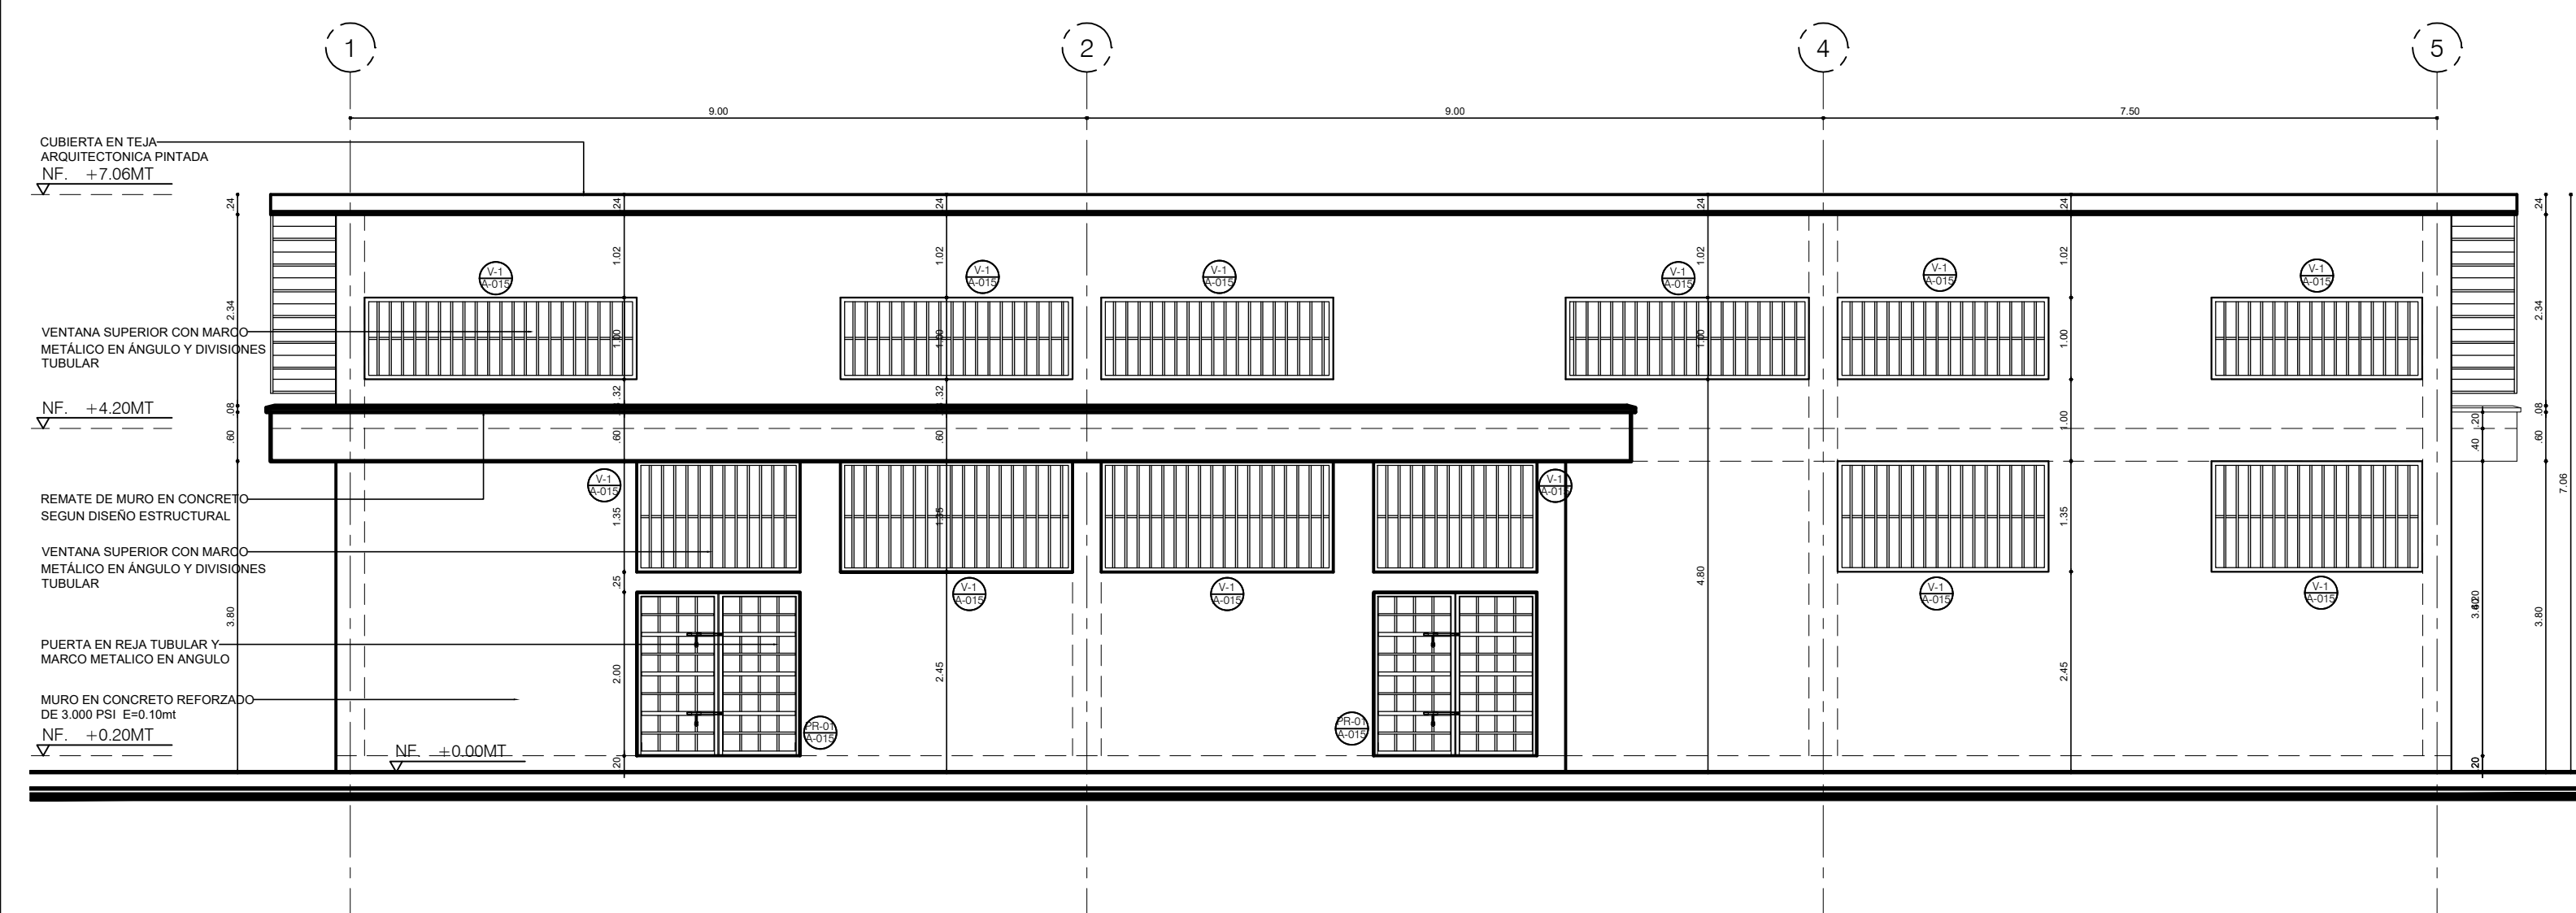

A3 FACHADA POSTERIOR F2
ESCALA 1:75

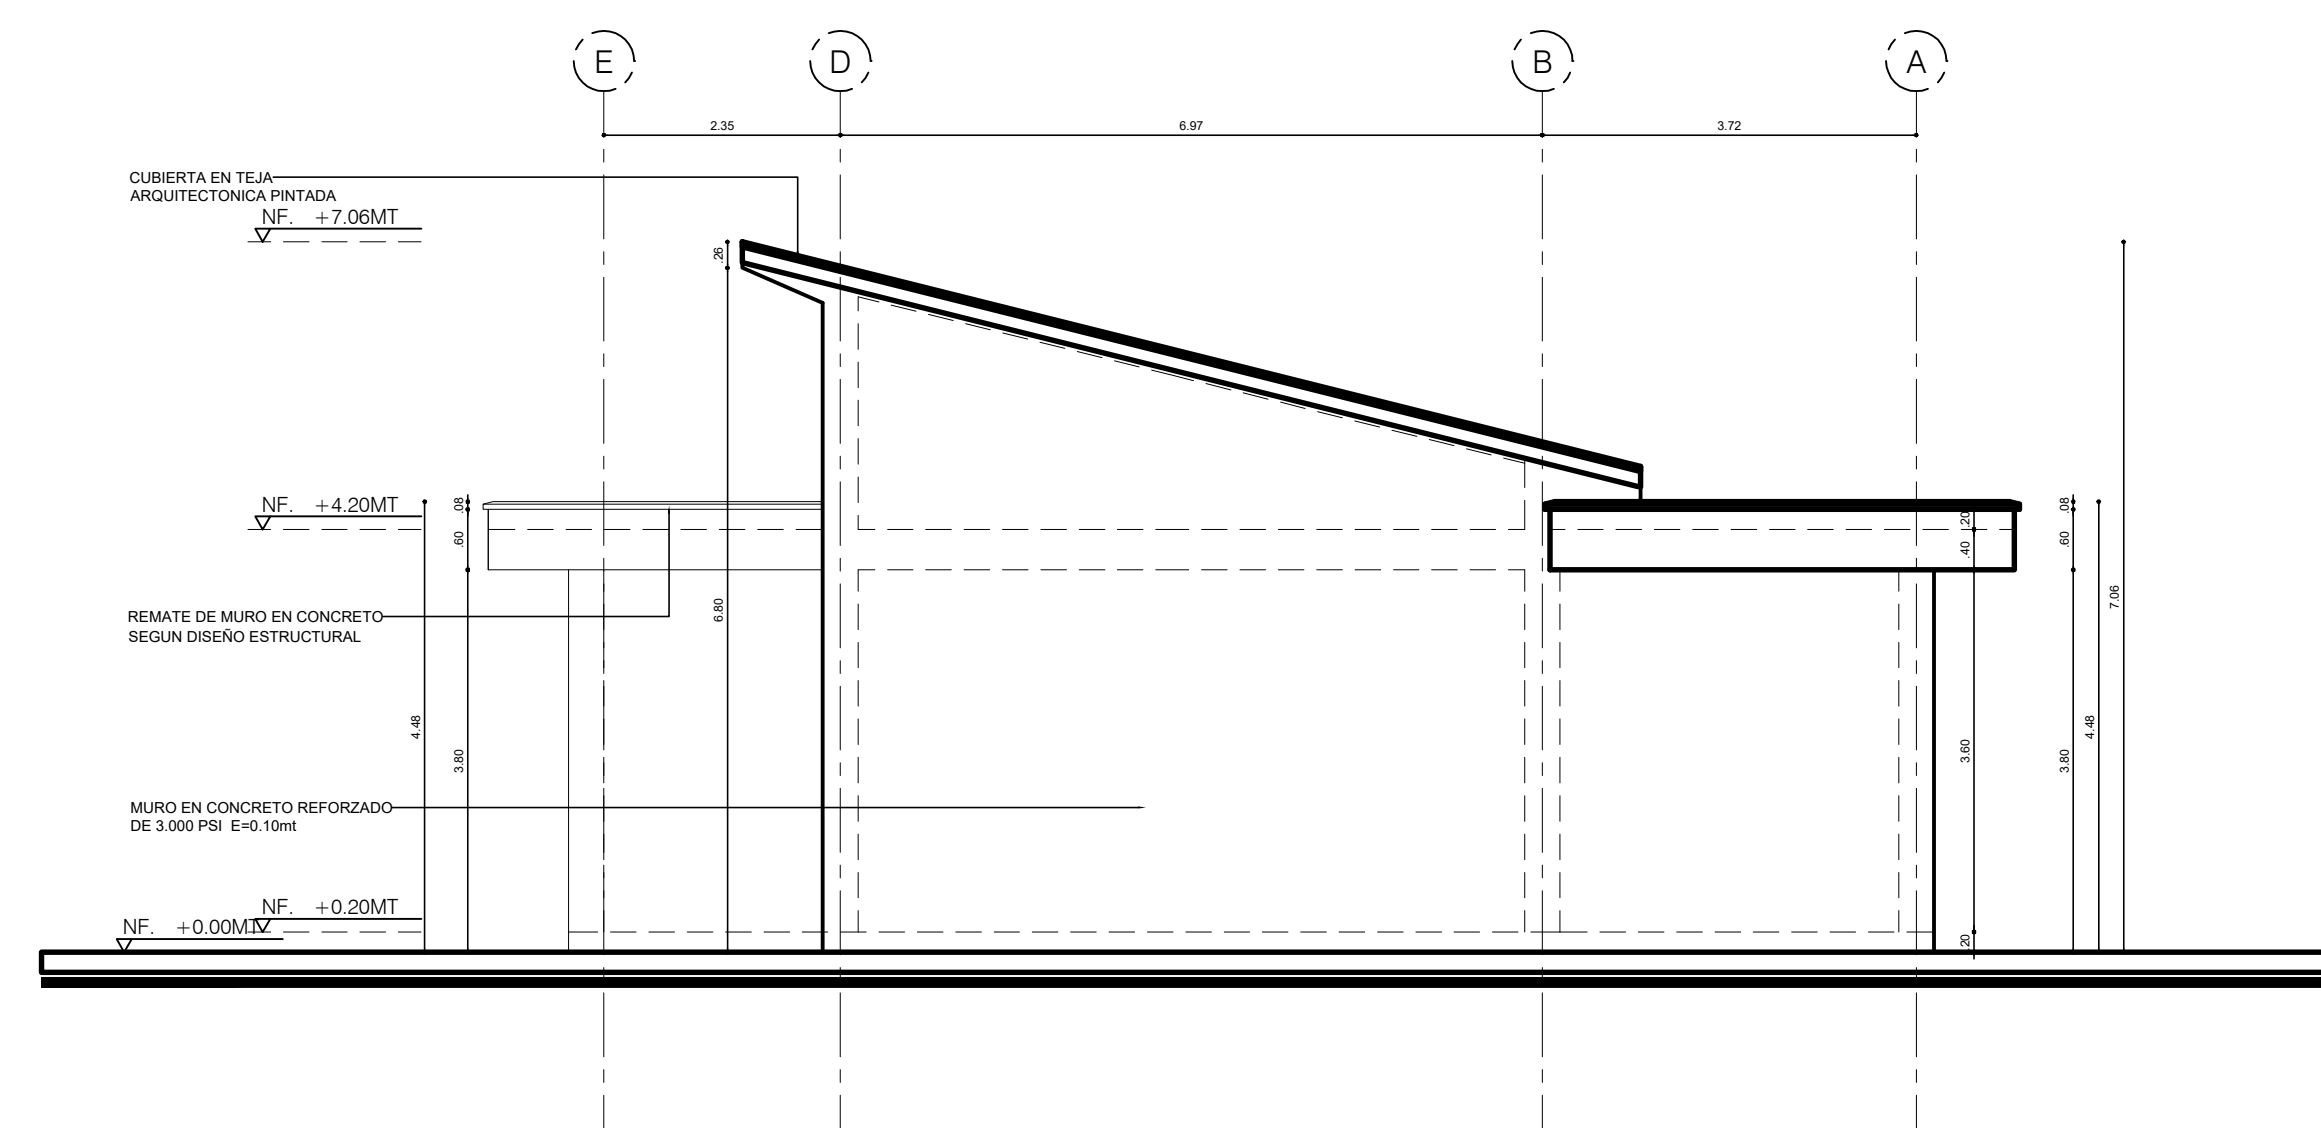

A4 FACHADA LATERAL IZQUIERDA F4
ESCALA 1:75

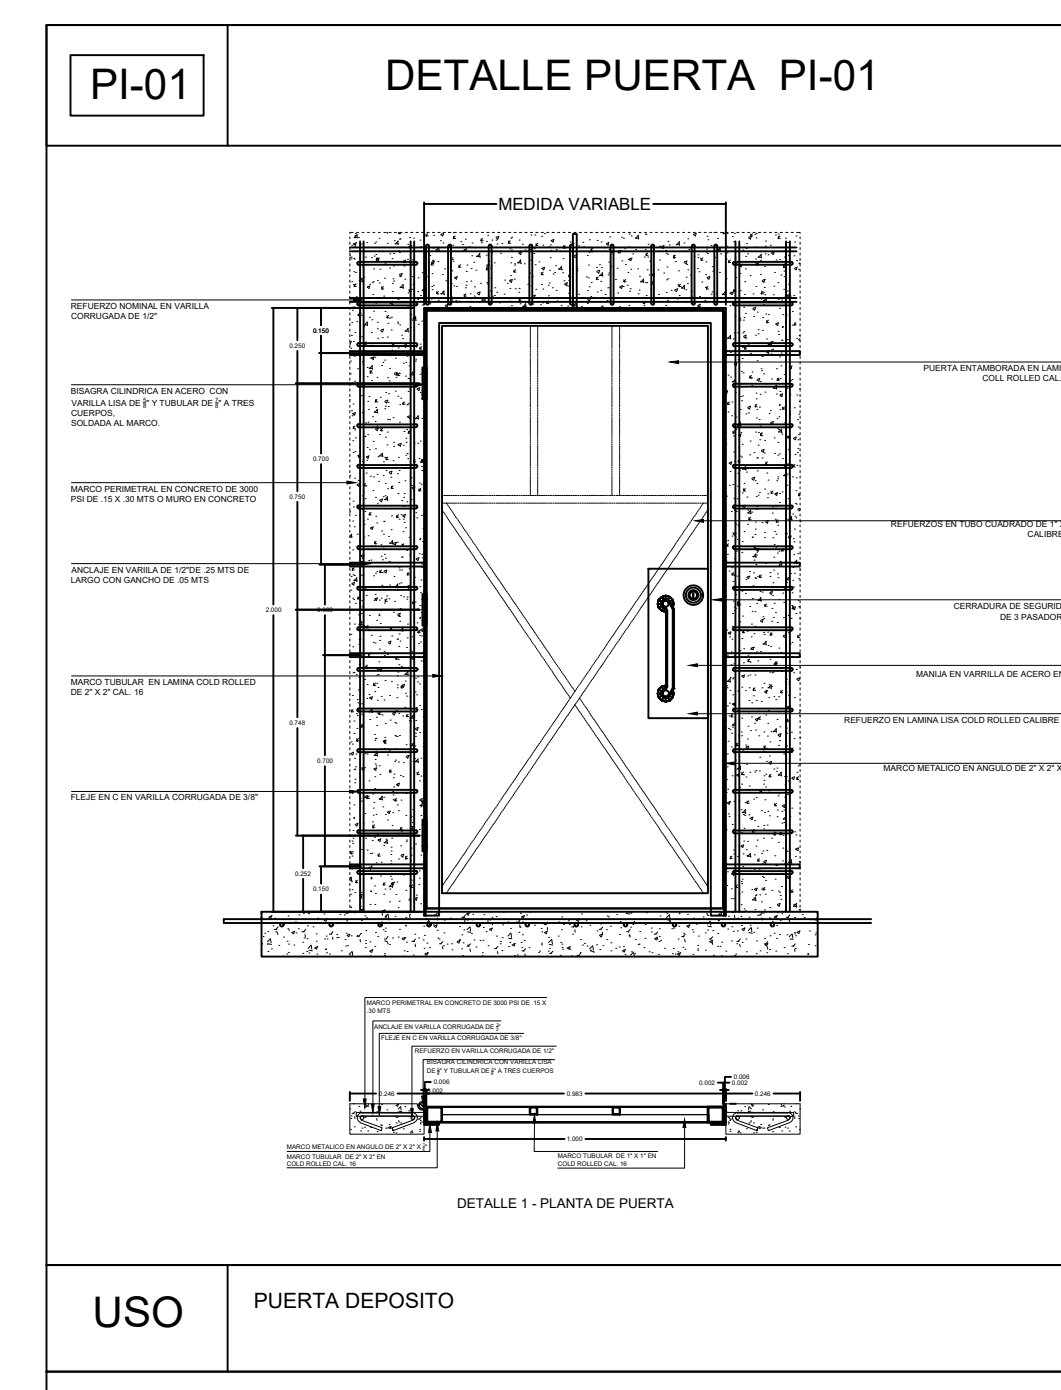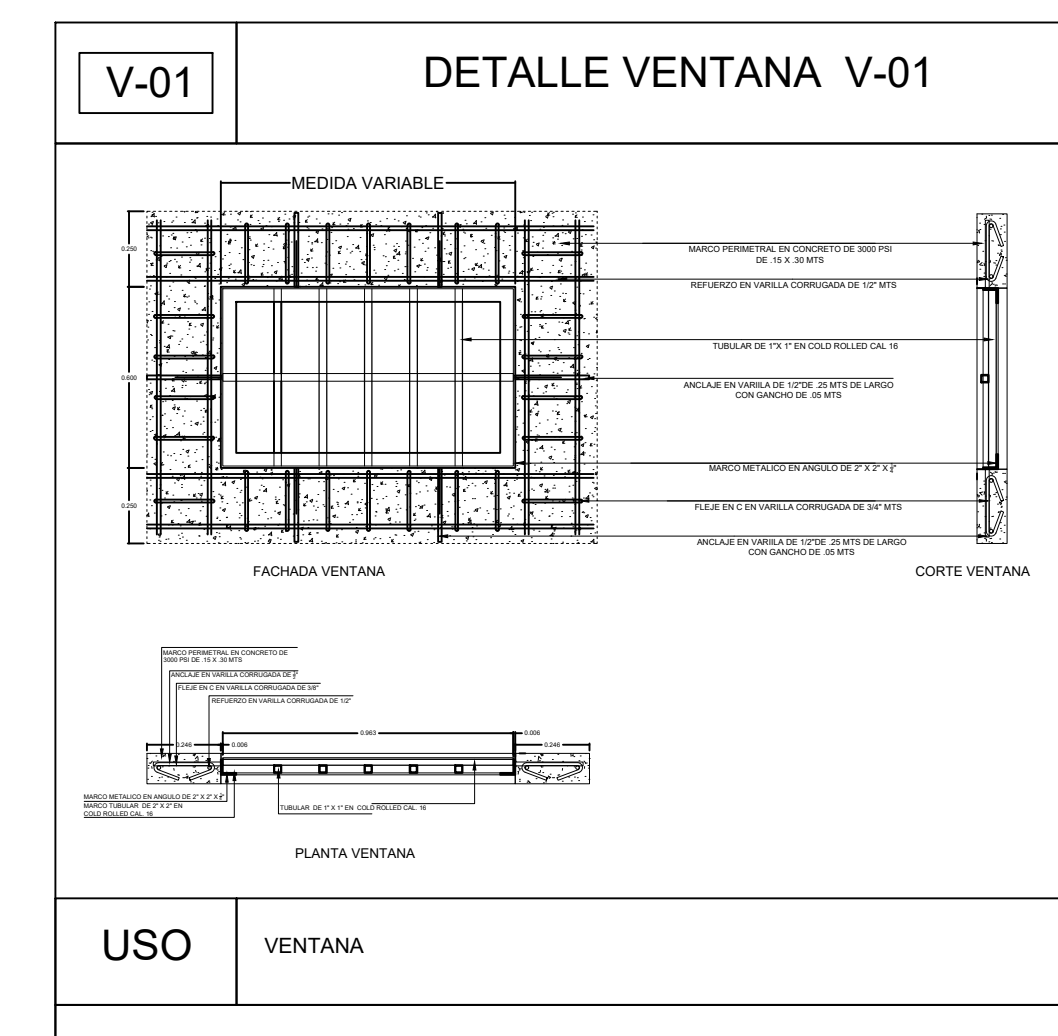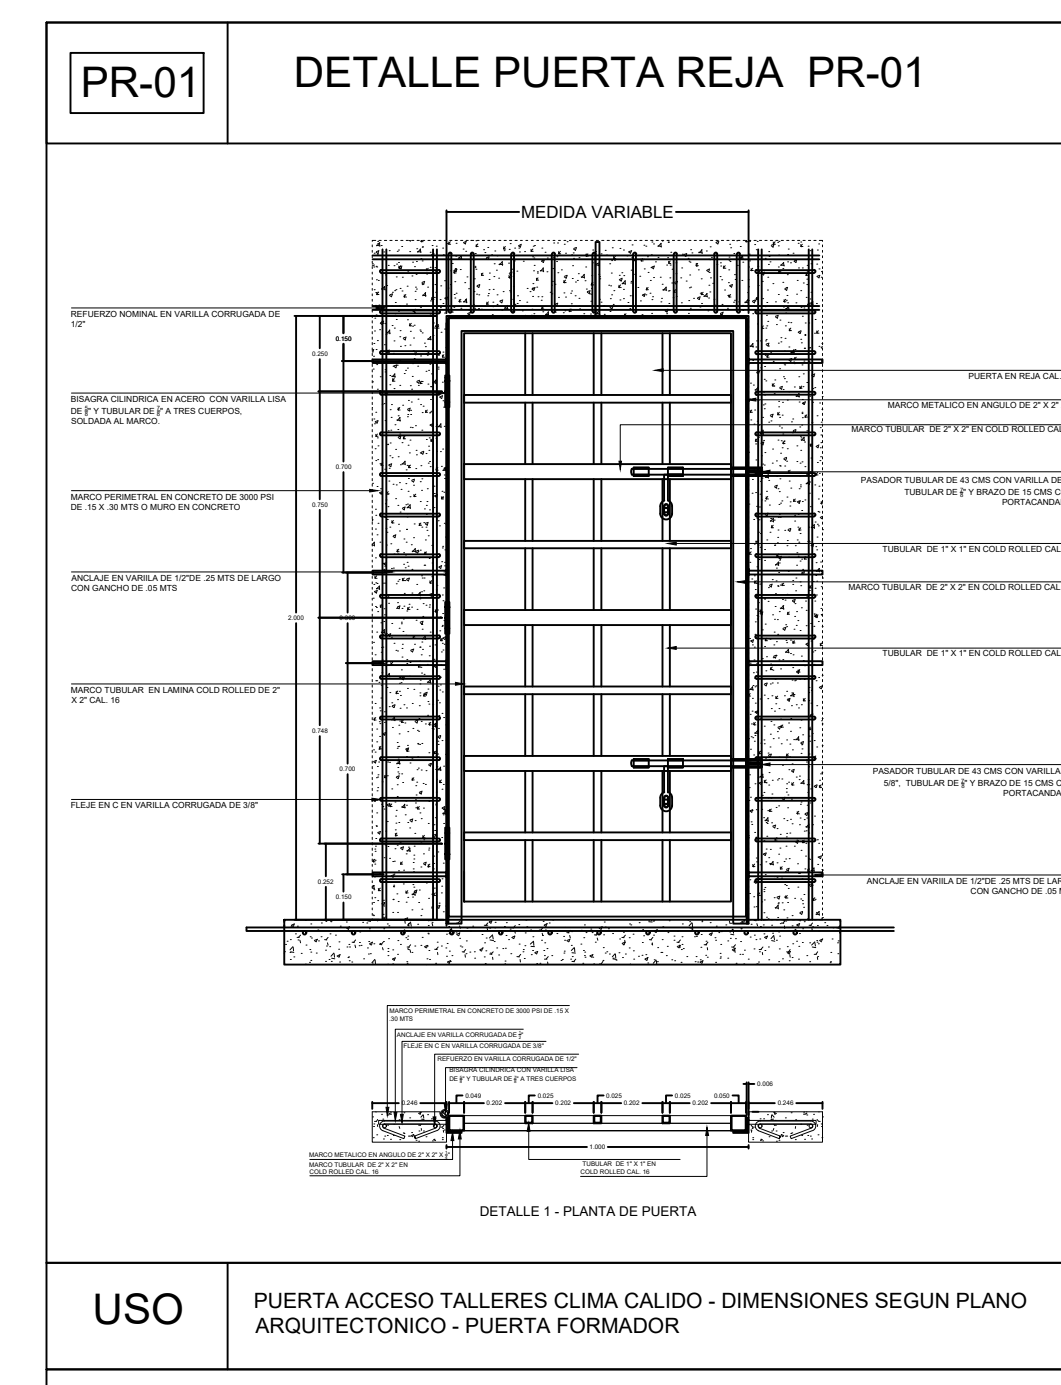

CUADRO DE PUERTAS				
TIPO	CANTIDAD	DIMENSIONES	DESCRIPCION	LOCALIZACION
PR - 1	14	2.00m x 1.00m	PUERTA EN LAMINA COLL ROLLEO	ACCESO TALLERES FORMADOR
PI - 1	1	2.10m x 0.70m	PUERTA EN LA MINA COLL ROLLEO	DEPOSITO
TOTAL	15			

CUADRO DE VENTANAS				
TIPO	CANTIDAD	DIMENSIONES	DESCRIPCION	LOCALIZACION
V-1	20	VARIABLE	VENTANA FUERA TIPO REJA EN COLL ROLLEO	TALLERES FORMADOR, BAÑOS
TOTAL	20			

A5 DETALLE PUERTAS Y VENTANAS
ESCALA 1:25

CONCEDENTES



INSTITUTO COLOMBIANO DE BIENESTAR FAMILIAR

PROYECTO:
CENTRO DE ATENCION ESPECIALIZADO MENOR INFRACTOR CHOCO

CIUDAD:
QUIBDO - CHOCO
DIRECCIONES:
VIA DEPARTAMENTAL KILOMETRO 8

CONTRATISTA:
UNION TEMPORAL MENOR QUIBDO NIT. 900.605958-2

REPRESENTANTE LEGAL:

Firma:

Vo. Bo. DIRECTOR ESTUDIOS TECNICOS:

Firma:

JABZON LOZANO MOSQUERA

PROFESIONAL ASESOR
RESPONSABLE DE DISEÑO-ARQUITECTONICO

Firma:

GEILER JAVIER MATORANA GUEVARA

ARQUITECTO

INTERVENTORIA :

RESPONSABLE DE INTERVENTORIA:

Firma:

PROFESIONAL ASESOR
RESPONSABLE DE DISEÑO-ARQUITECTONICO

RESPONSABLE DE INTERVENTORIA:

Firma:

PROFESIONAL ASESOR
RESPONSABLE DE DISEÑO-ARQUITECTONICO

RESPONSABLE DE DISEÑO-ARQUITECTONICO

Firma:

GEILER JAVIER MATORANA GUEVARA

ARQUITECTO MAP. A-271088 - 18/02/01

CONTIENE:

TALLERES BLOQUE 3B

CORTE A-A'

FACHADA FRONTAL

FACHADA POSTERIOR

FACHADA LATERAL IZQUIERDA

DETALLE PUERTAS Y VENTANAS

MODIFICACIONES:

DIGITALIZO:

C.J.C.H.

ESCALA: INDICADAS

ARCHIVO: TALLERES BLOQUE 3B

FECHA: DICIEMBRE-2017

CODIGO:

A-015