




ESTACION 0+020.00
 ESCALA HORIZONTAL 1 : 100
 ESCALA VERTICAL 1 : 100

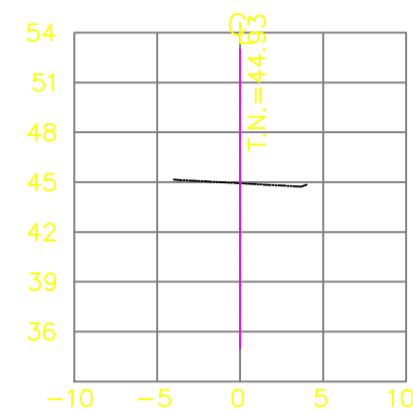


ESTACION 0+050.00
 ESCALA HORIZONTAL 1 : 100
 ESCALA VERTICAL 1 : 100

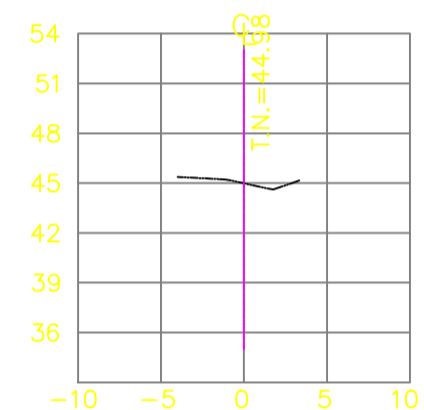


ESTACION 0+010.00
 ESCALA HORIZONTAL 1 : 100
 ESCALA VERTICAL 1 : 100

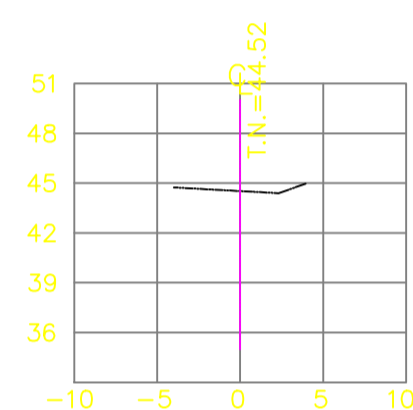


ESTACION 0+040.00
 ESCALA HORIZONTAL 1 : 100
 ESCALA VERTICAL 1 : 100

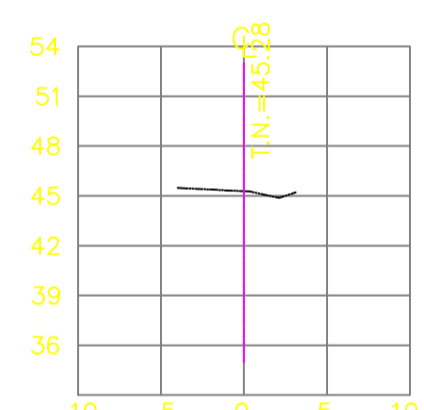


ESTACION 0+000.00
 ESCALA HORIZONTAL 1 : 100
 ESCALA VERTICAL 1 : 100

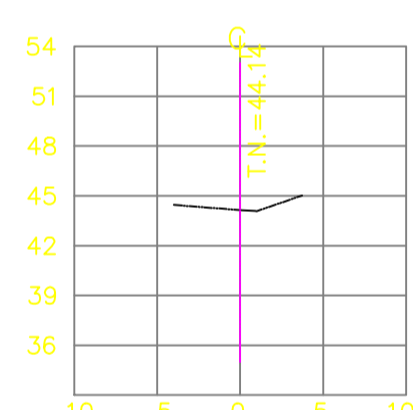

ESTACION 0+030.00
 ESCALA HORIZONTAL 1 : 100
 ESCALA VERTICAL 1 : 100

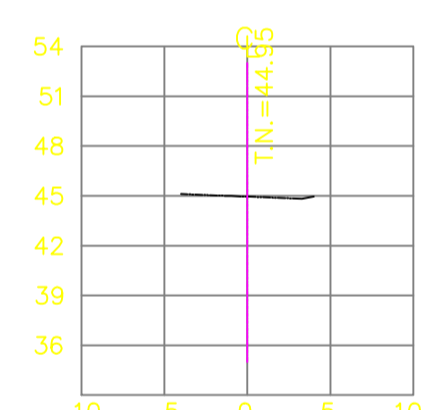

ESTACION 0+060.00
 ESCALA HORIZONTAL 1 : 100
 ESCALA VERTICAL 1 : 100

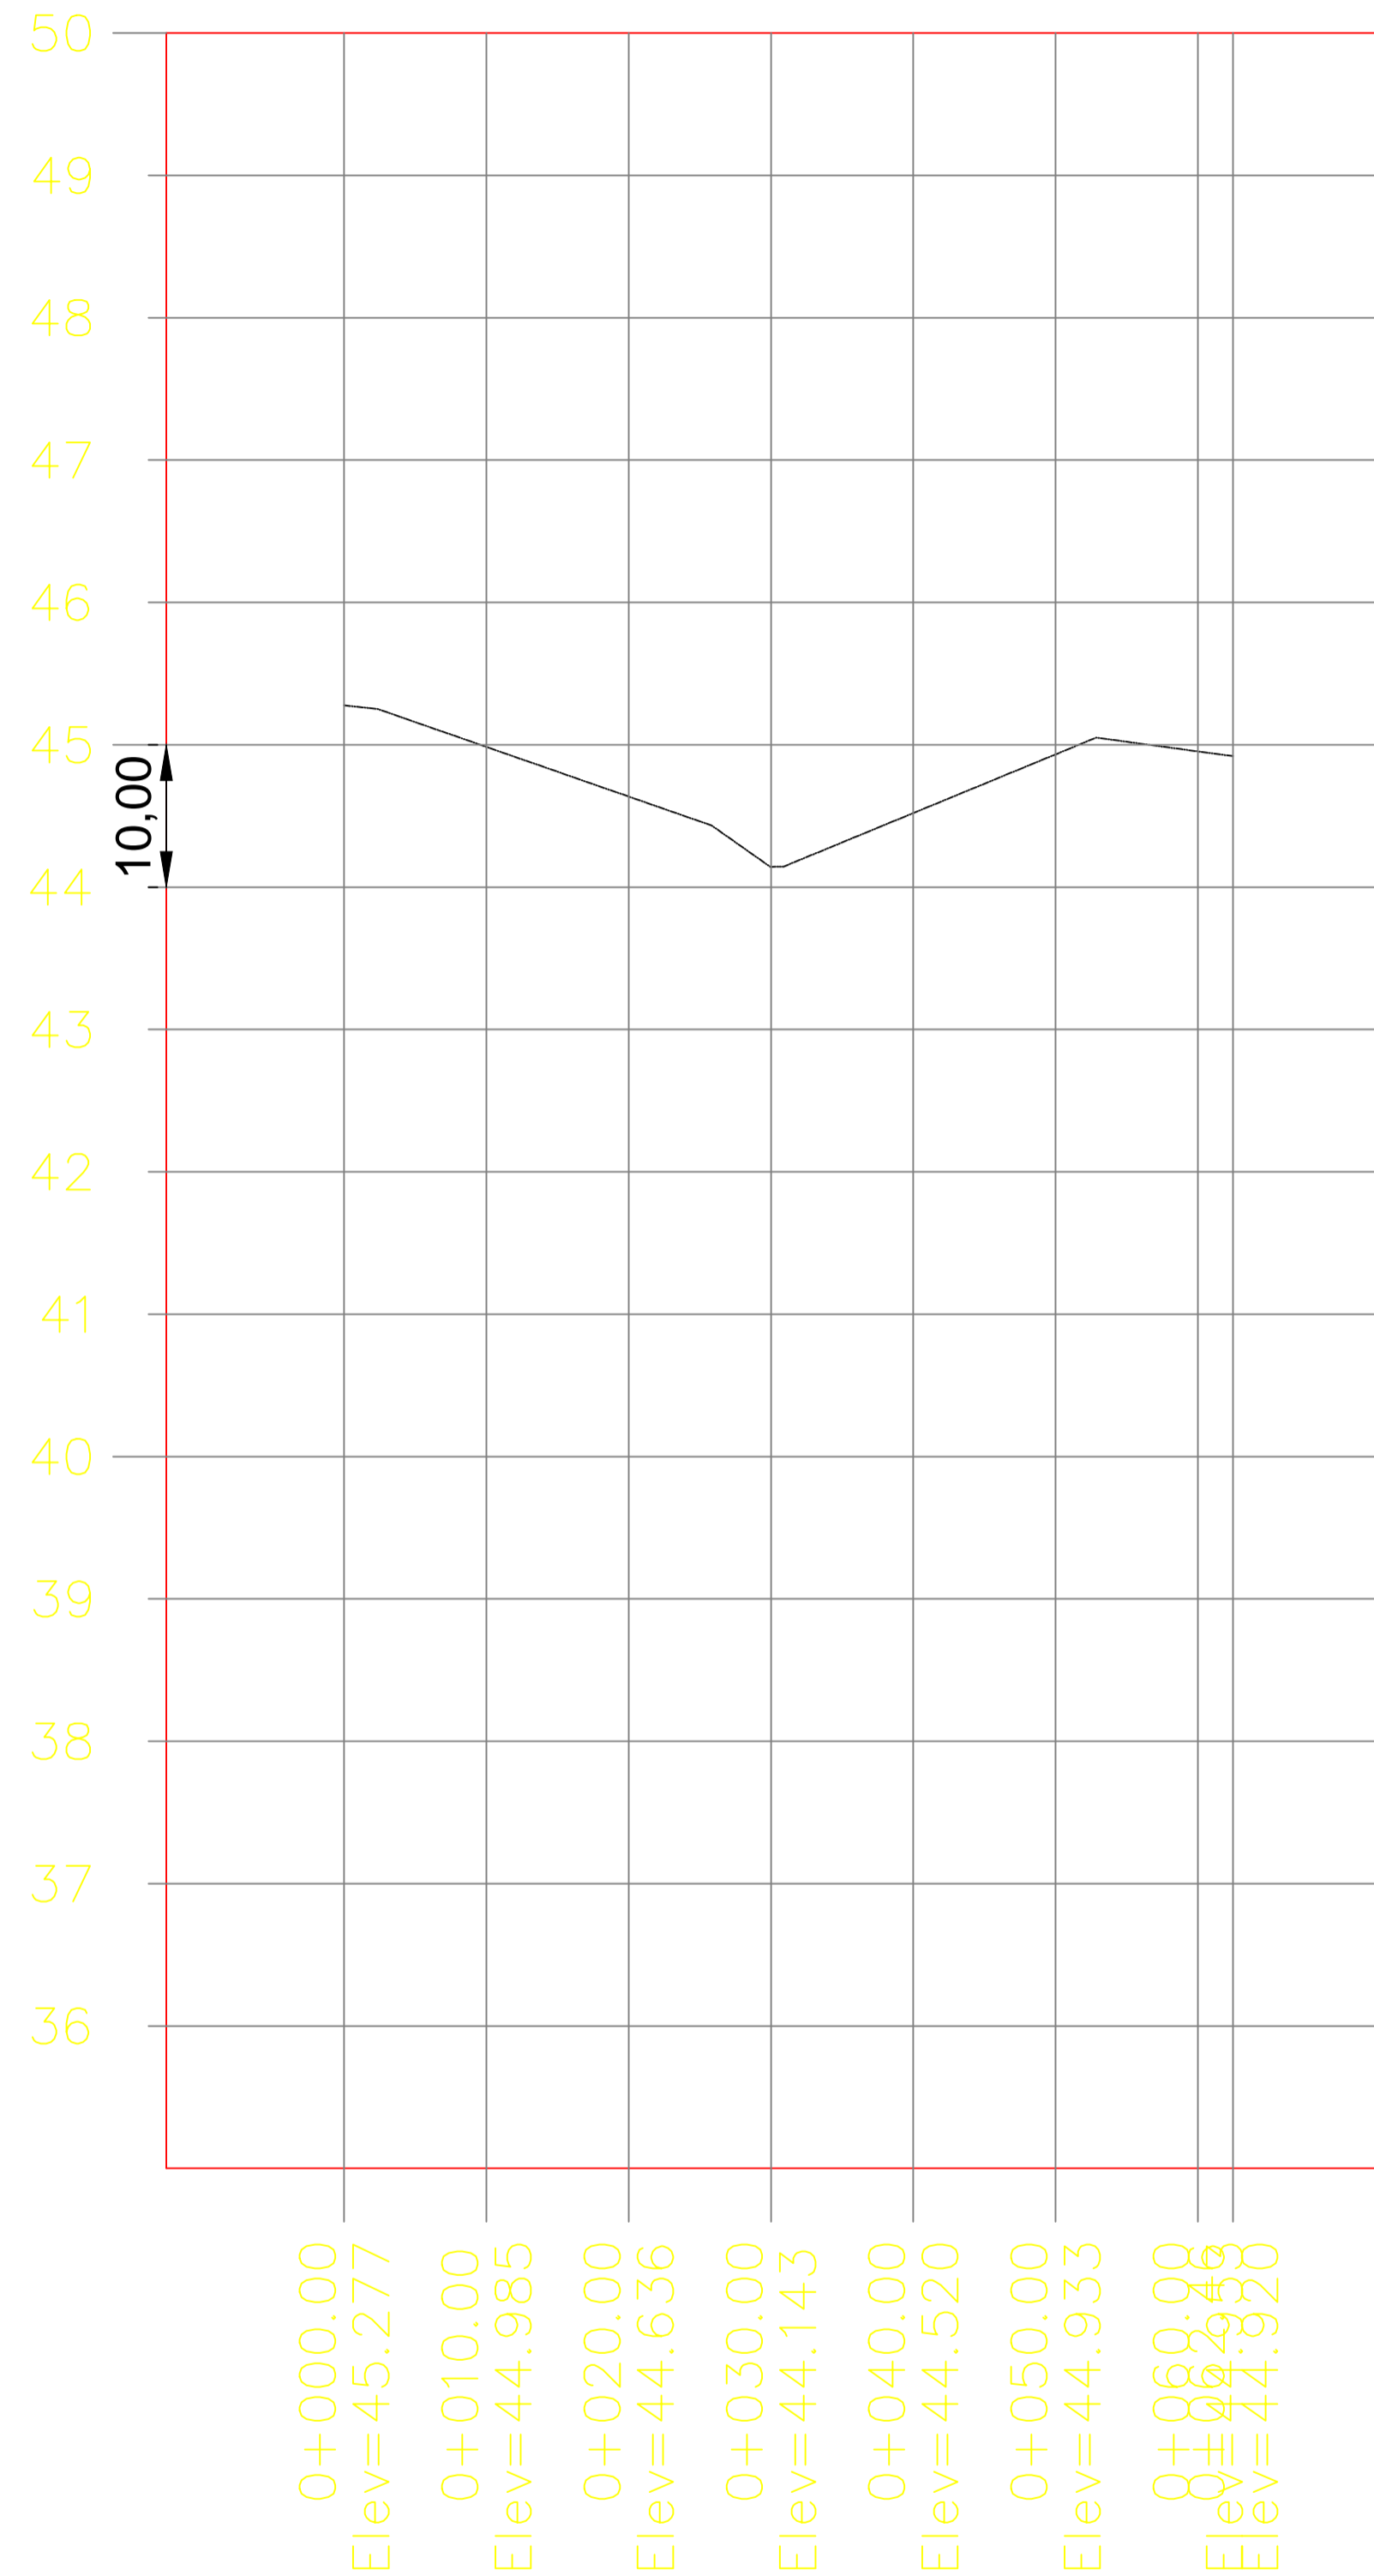

perfil longitudinal
 ESCALA HORIZONTAL 1 : 1000
 ESCALA VERTICAL 1 : 100