
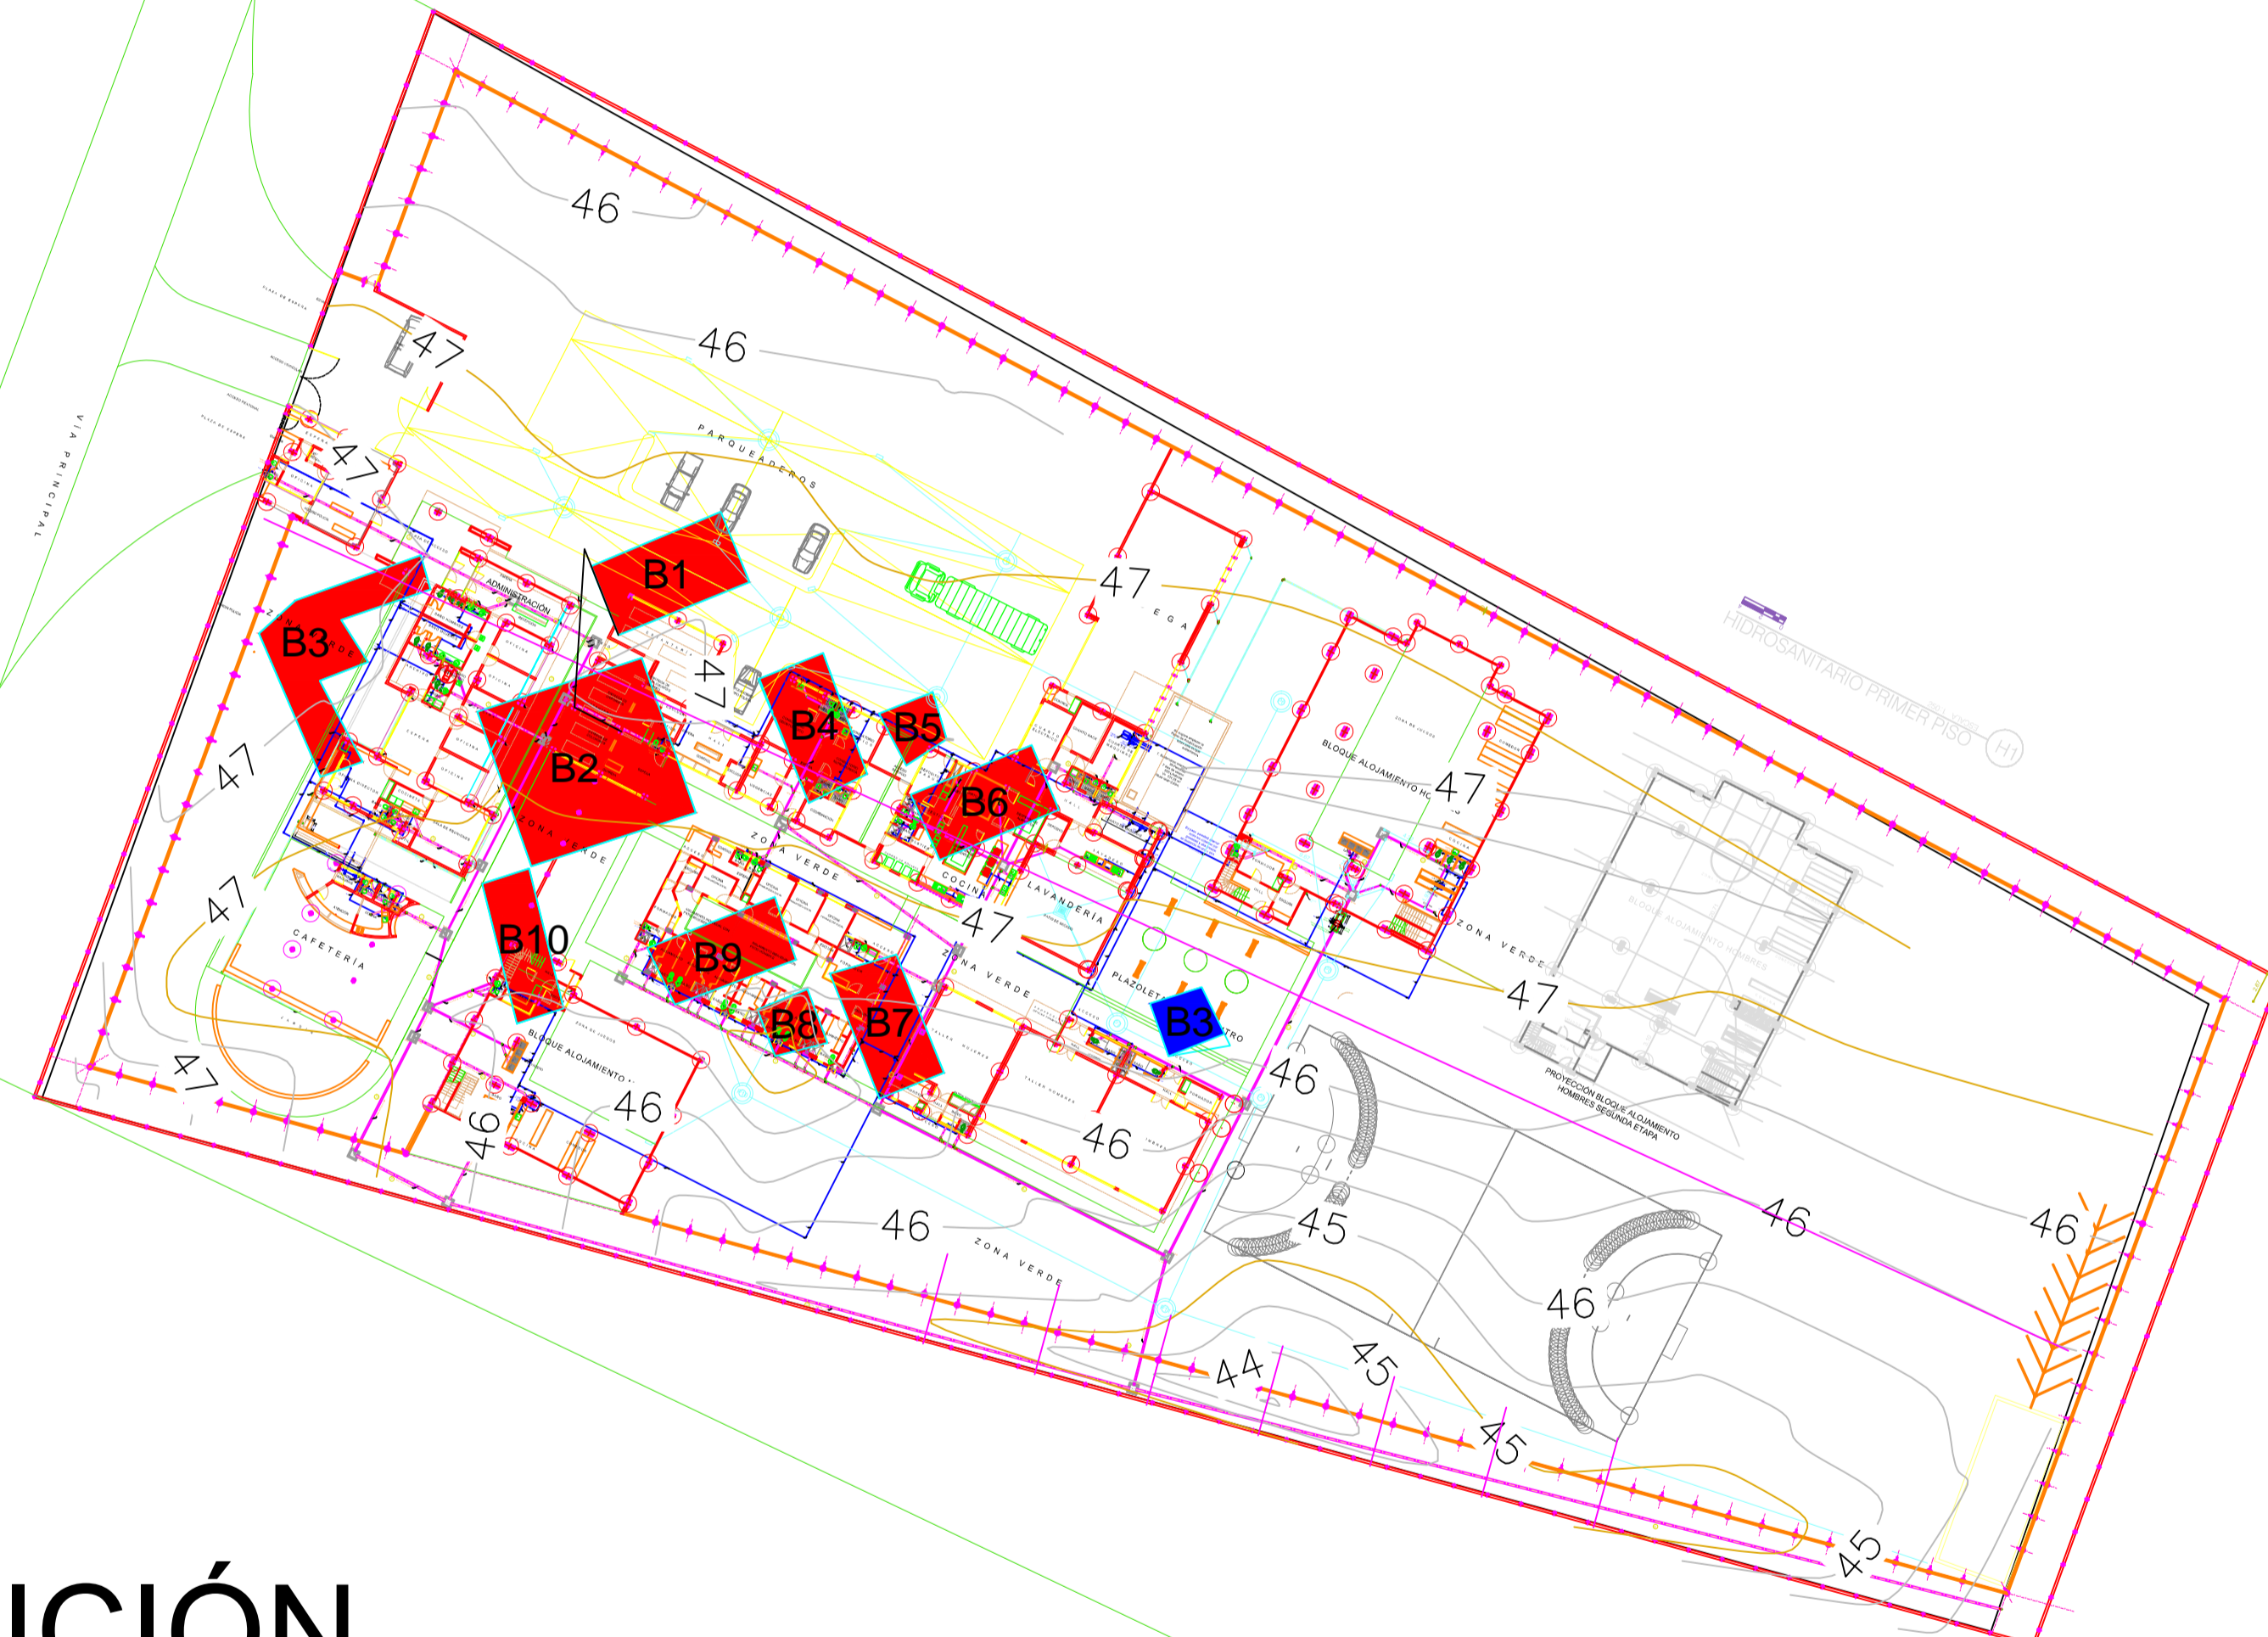


00
FECHA DE REVISIÓN / REVISIÓN
H - 001
ARQUITECTÓNICO GENERAL
09/11/2011
FECHA DE ELABORACIÓN
1:250
ESCALA GRÁFICA
CONVENIONES
PLANTA GENERAL PRIMER PISO
CONTENIDO
H-PP001-002-003-DWG
ARCHIVO DE REFERENCIA
DESEÑADOR: JAVIER MATORRANA GUERRA
PROYECTO
CUADRO DE MODIFICACIONES
MP-AN-05-2003
ING. GUILLERMO PALACIOS MORENO
DESEÑO CALCULO ELÉCTRICO
DESEÑO CALCULO HIDROSANITARIO
ING. JESÚS FERRER - FERRER CALVA
ING. NORVEY DE JESUS MURILLO O
DESEÑO CALCULO ESTRUCTURAL
MP-A-27-2008 - 118-1201
DESEÑADOR: JAVIER MATORRANA GUERRA
DESEÑO ARQUITECTÓNICO
MP-A-68-108 MED
JUAN CARLOS SUAREZ SUAREZ
ARQUITECTO RESPONSABLE
CENTRO DE ATENCIÓN ESPECIALIZADO DEL MENOR INFRACTOR
PROYECTO
COMFACHOCO
INSTITUTO COLOMBIANO DE BIENESTAR FAMILIAR

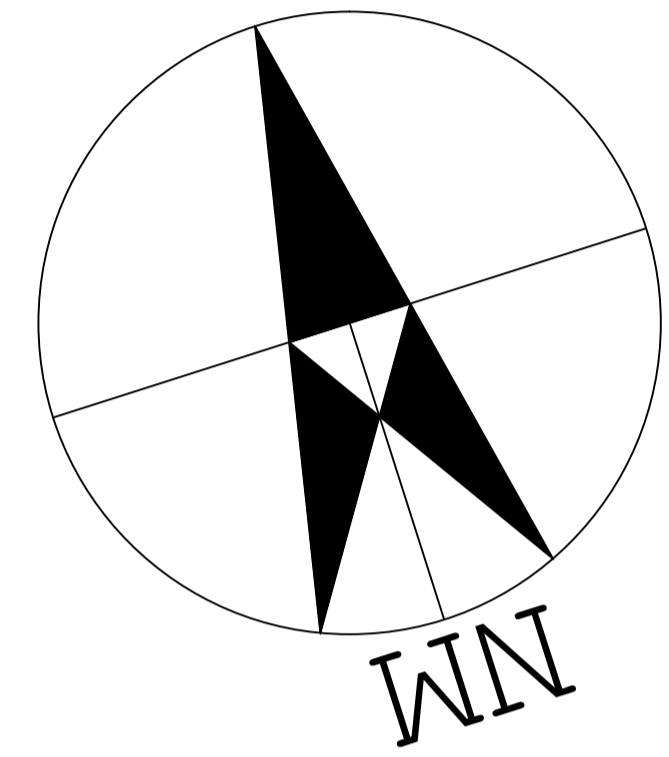

DEMOLICIÓN