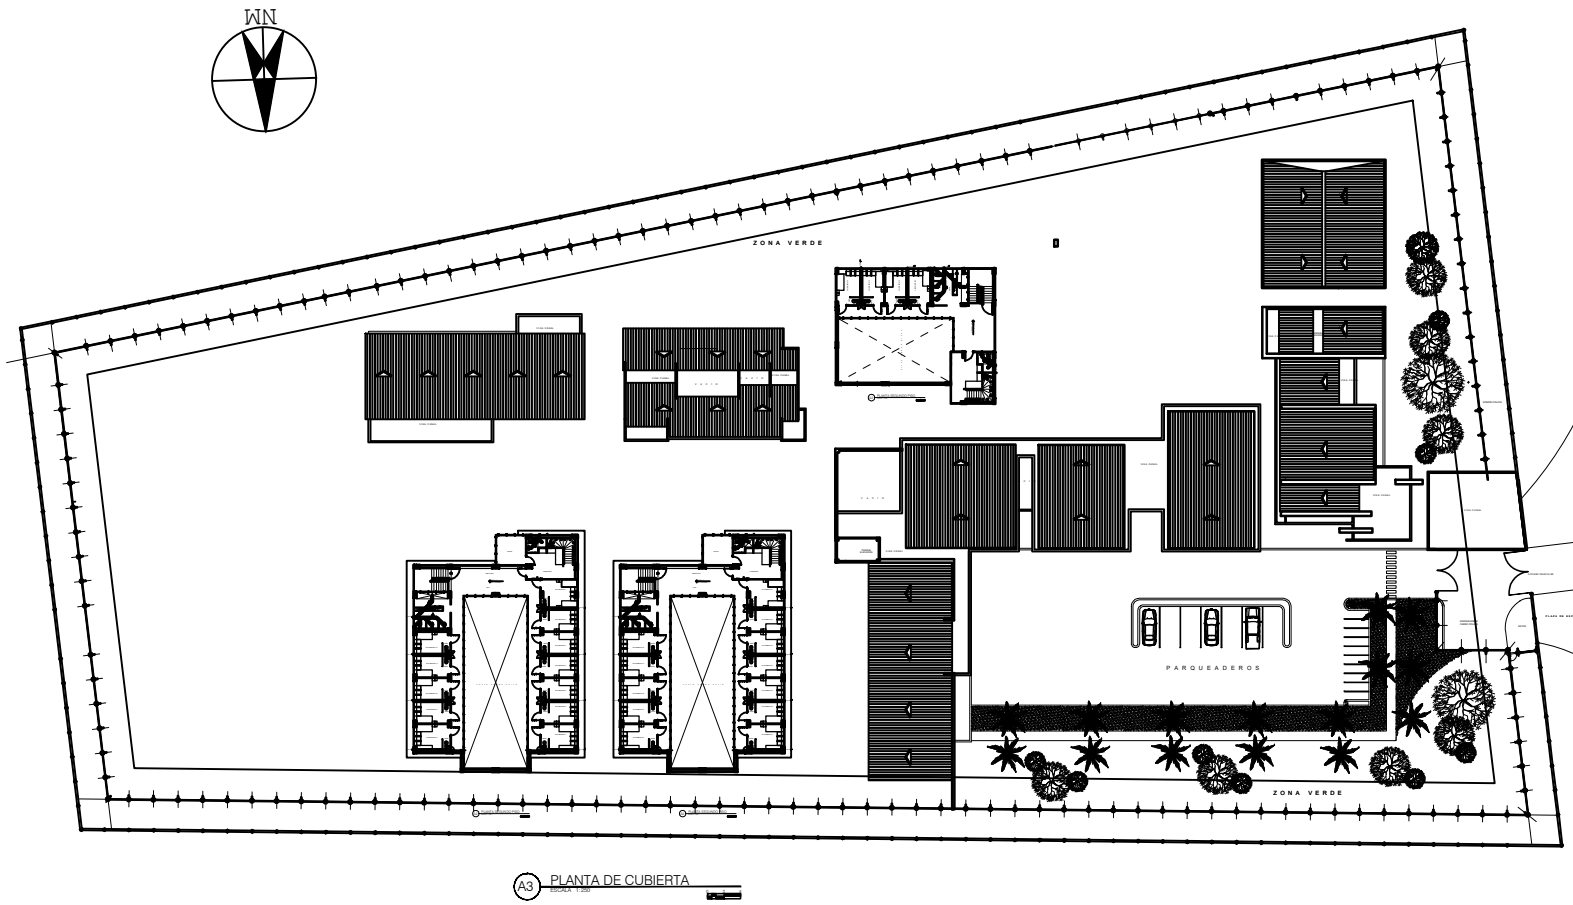

A3 PLANTA DE CUBIERTA
ESCALA 1:250

BIENESTAR FAMILIAR
INSTITUTO COLOMBIANO DE BIENESTAR FAMILIAR

COMFACHOCO

PROYECTO:
CENTRO DE ATENCIÓN ESPECIALIZADO DEL MENOR INFRACTOR

ARQUITECTO RESPONSABLE:
JUAN CARLOS SUAREZ COPETE
MP: A-68108 MED

DISEÑO ARQUITECTÓNICO:
GEILER JAVIER MATURANA GUEVARA
MP: A-2717208 - 1518201

DISEÑO CALCULO ESTRUCTURAL:
ING. NORVEY DE JESUS MURILLO G
MAT.2520247256 - 1179297A C.N.A

DISEÑO CALCULO HIDROSANITARIO:
ING. JASUS A. MENA MANJARRES
MAT.052021063711 ANT.

DISEÑO CALCULO ELECTRICO:
ING. EURIPIDES PALACIOS MORENOS
M.P. AN205 29832

CUADRO DE MODIFICACIONES

VERSIÓN	FECHA	MODIFICACIÓN

DIBUJO:
CANDELARIO MOSQUERA

ARCHIVO DE REFERENCIA
DWG

CONTENIDO
PLANTA DE CUBIERTA

PLANTA SANITARIA GENERAL SEGUNDO PISO

CONVENCIONES

ESCALA GRAFICA:
1:250

FECHA DE ELABORACIÓN
10/06/2014

SANITARIA
S - 001

REVISION N° | FECHA DE REVISION
00 | --/--/----