

PROYECTO:
DIAGNOSTICO, ESTUDIOS, DISEÑOS Y CONSTRUCCIÓN DE LAS ADECUACIONES PRIORIZADAS POR EL ICBF PARA LOS CENTROS DE ATENCION ESPECIALIZADOS DE TURBACO Y VALLE DE LILI EN LOS DEPARTAMENTOS DE BOLIVAR Y VALLE DEL CAUCA

SUPERVISOR FINDETER
ING. CARLOS MENDEZ

CONTRATISTA
GESTION RURAL Y URBANA S.A.S.

DIRECTOR DE ETAPA 1:
ARQ. ANDRES ABRIL

INTERVENTORIA
SOTA LTDA

DIRECTOR DE INTERVENTORIA:
ARQ. BRAULIO CEDEÑO

CONSTRUCTOR RESPONSABLE:
ARQ. ANDRES ABRIL

ING ESPECIALISTA:
ING. RODRIGO A. VILLABONA

CONTENIDO
PLANTA ARQUITECTONICA AGORA
TURBACO
PLANTA ARQUITECTONICA CANCHA MULTIPLE
TURBACO


FECHA MAYO 2017

APROBO:


ESCALA 1:75 **REV. #:**

PLANO N° 3 de 5 **VERSION**


ARCHIVO DE DIBUJO:
PROPUESTA ARQUITECTONICA GENERAL.dwg

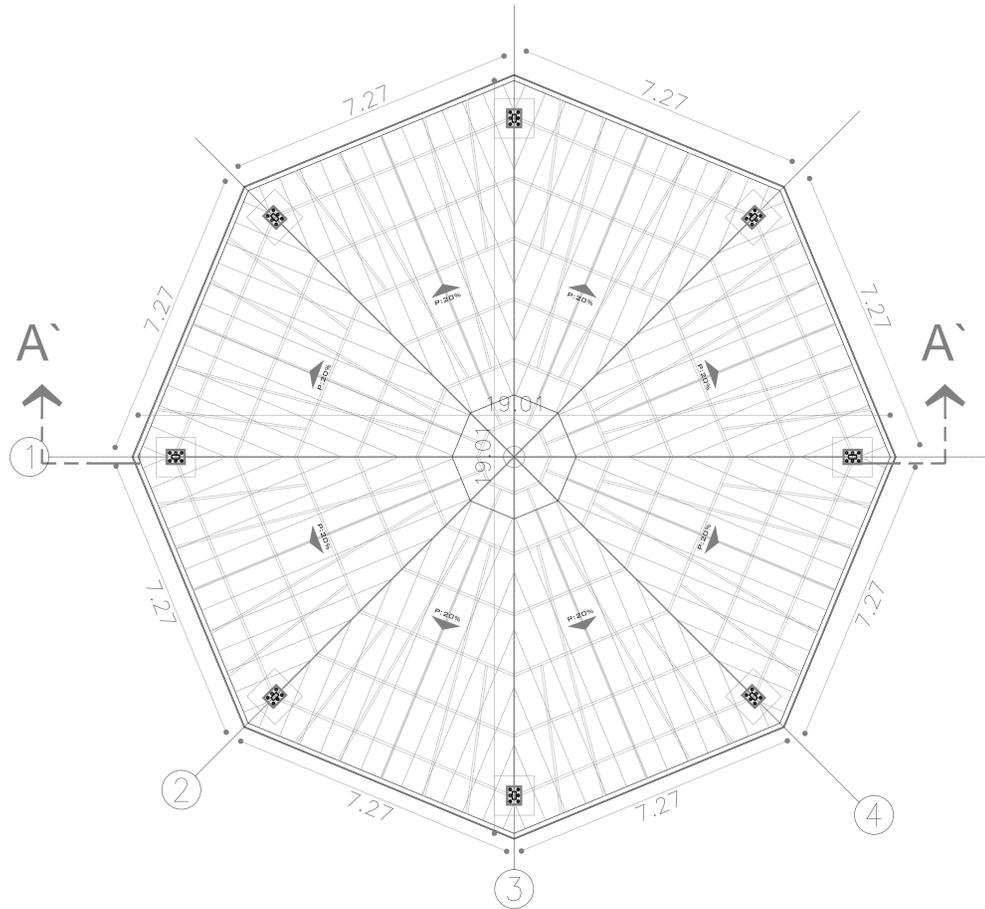


2 AGORA

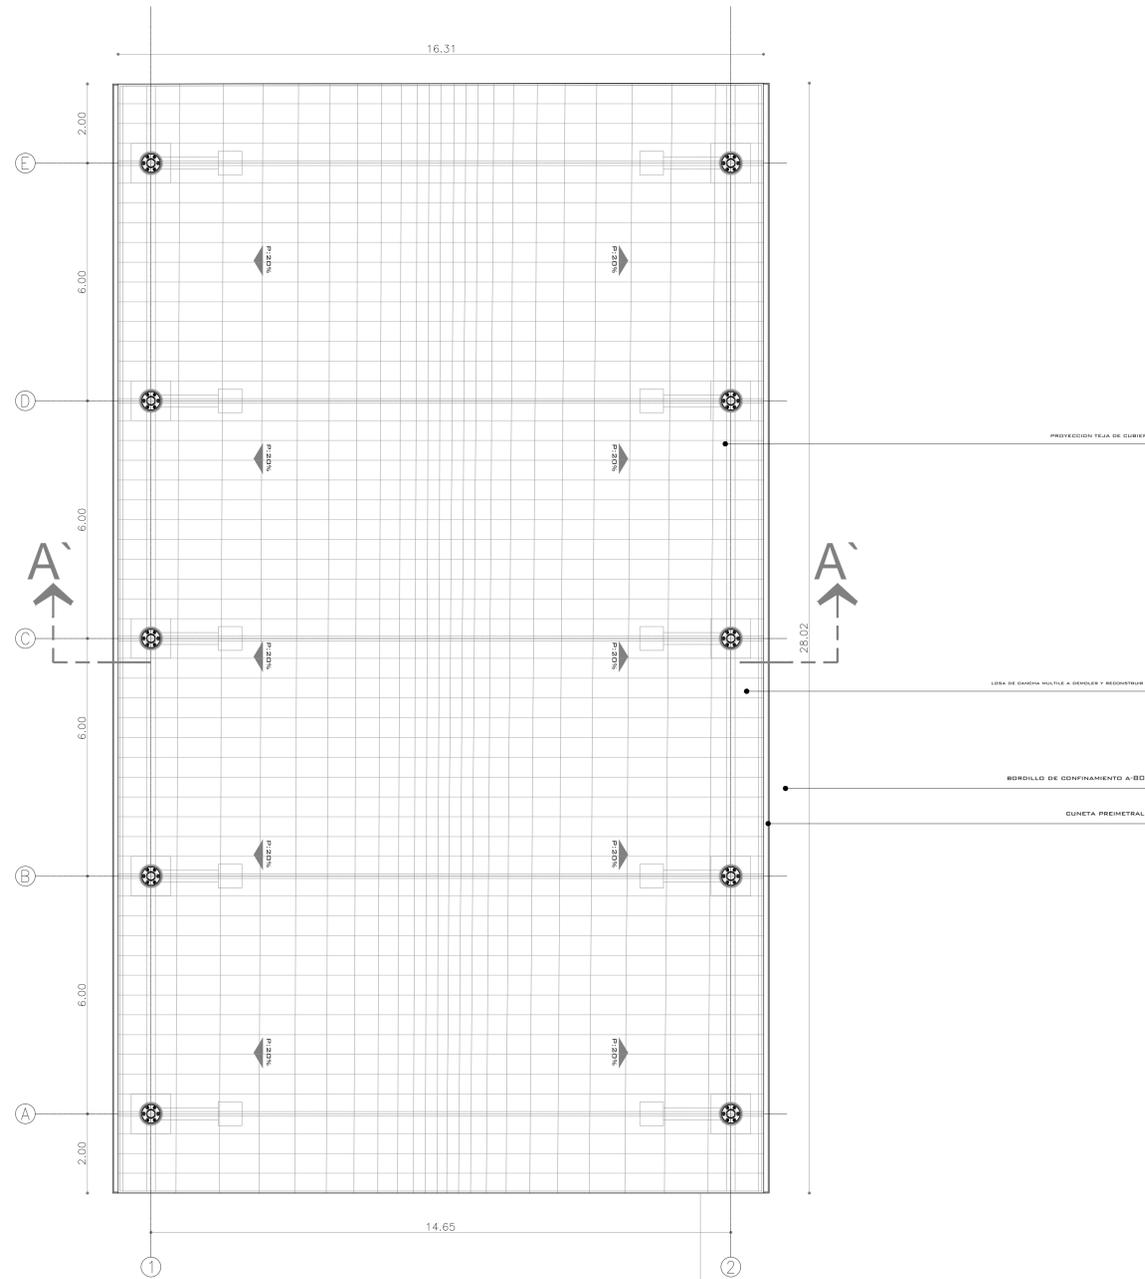

2 CANCHA MULTIPLE

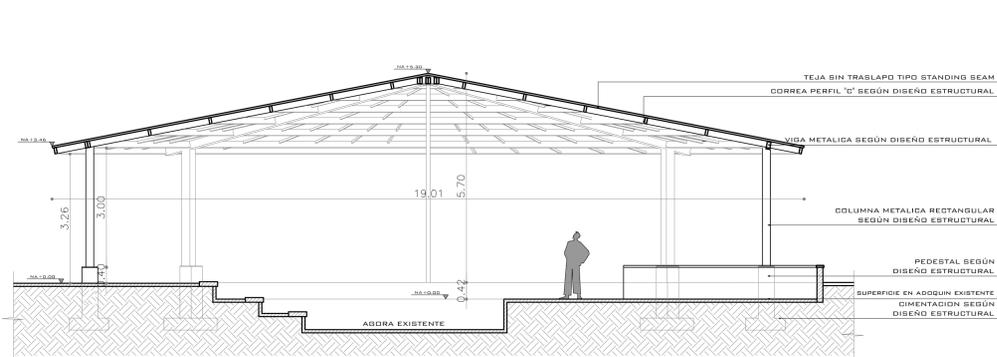

2 CORTE A-A' AGORA

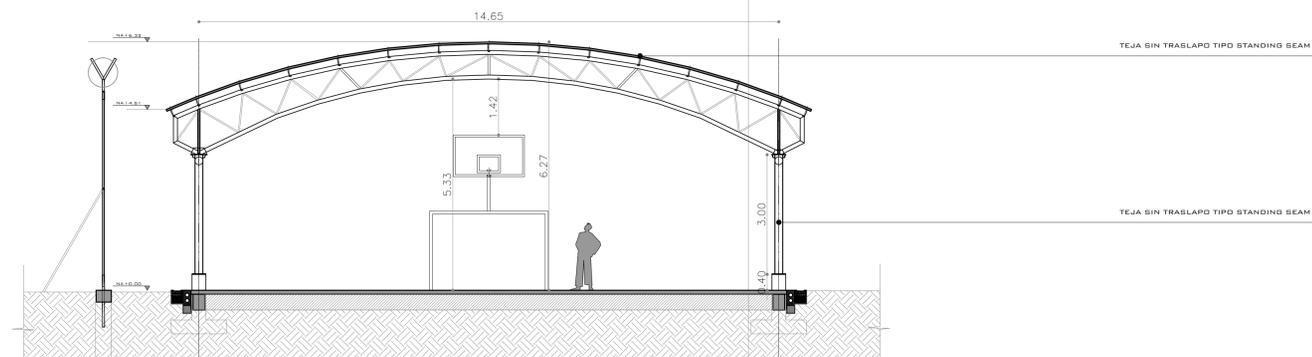

2 CORTE A-A' CANCHA MULTIPLE