



ANTEPECHO EN CONCRETO DE 45 CM DE ALTO.
 CANAL TIPO BATEA EN CONCRETO DE 15 CM DE PROFUNDIDAD
 MANTO IMPERMEABILIZANTE TIPO ZETAL (600X1) O SIMILAR
 PEGANTE TIPO IGASOL O SIMILAR
 MORTERO IMP : 1:4
 REJILLA DE CUPULA DE 5 X 3"
 TUBERIA EN PVC DE 3"
 PLACA EN CONCRETO DE 3000 PSI
 REVISAR CALCULO ESTRUCTURAL
 (VER PLANOS ESTRUCTURALES)

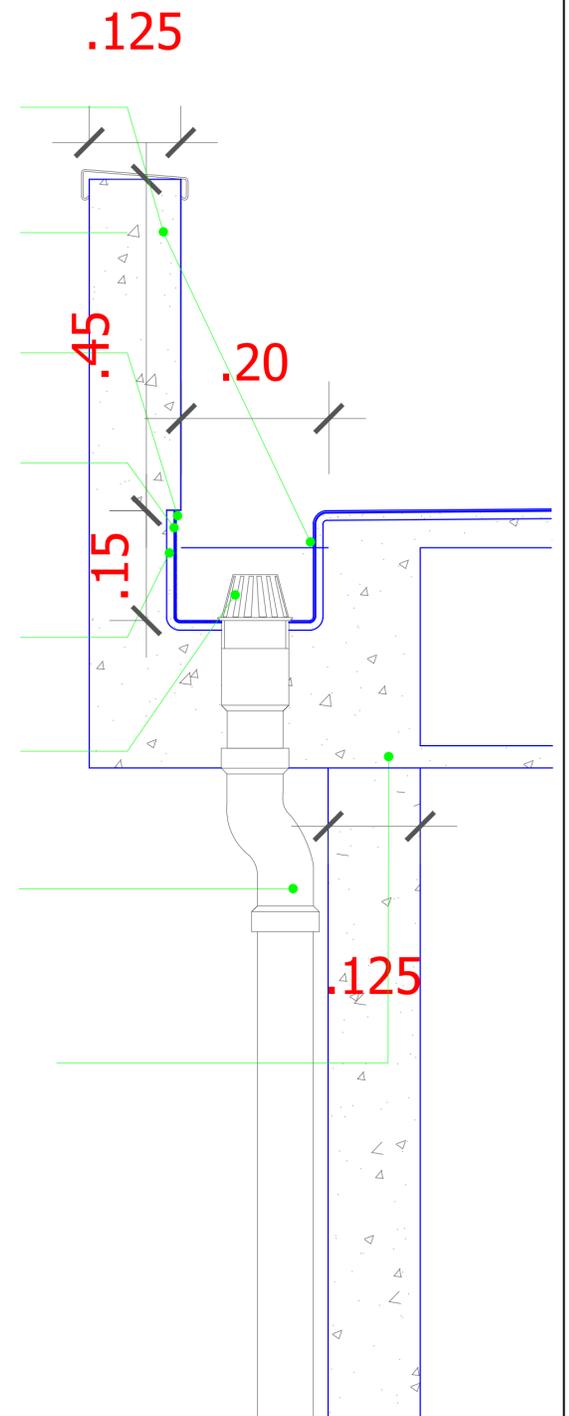

TR07 DETALLE DE CANAL CON DESAGUE

ESCALA _____ 1:10

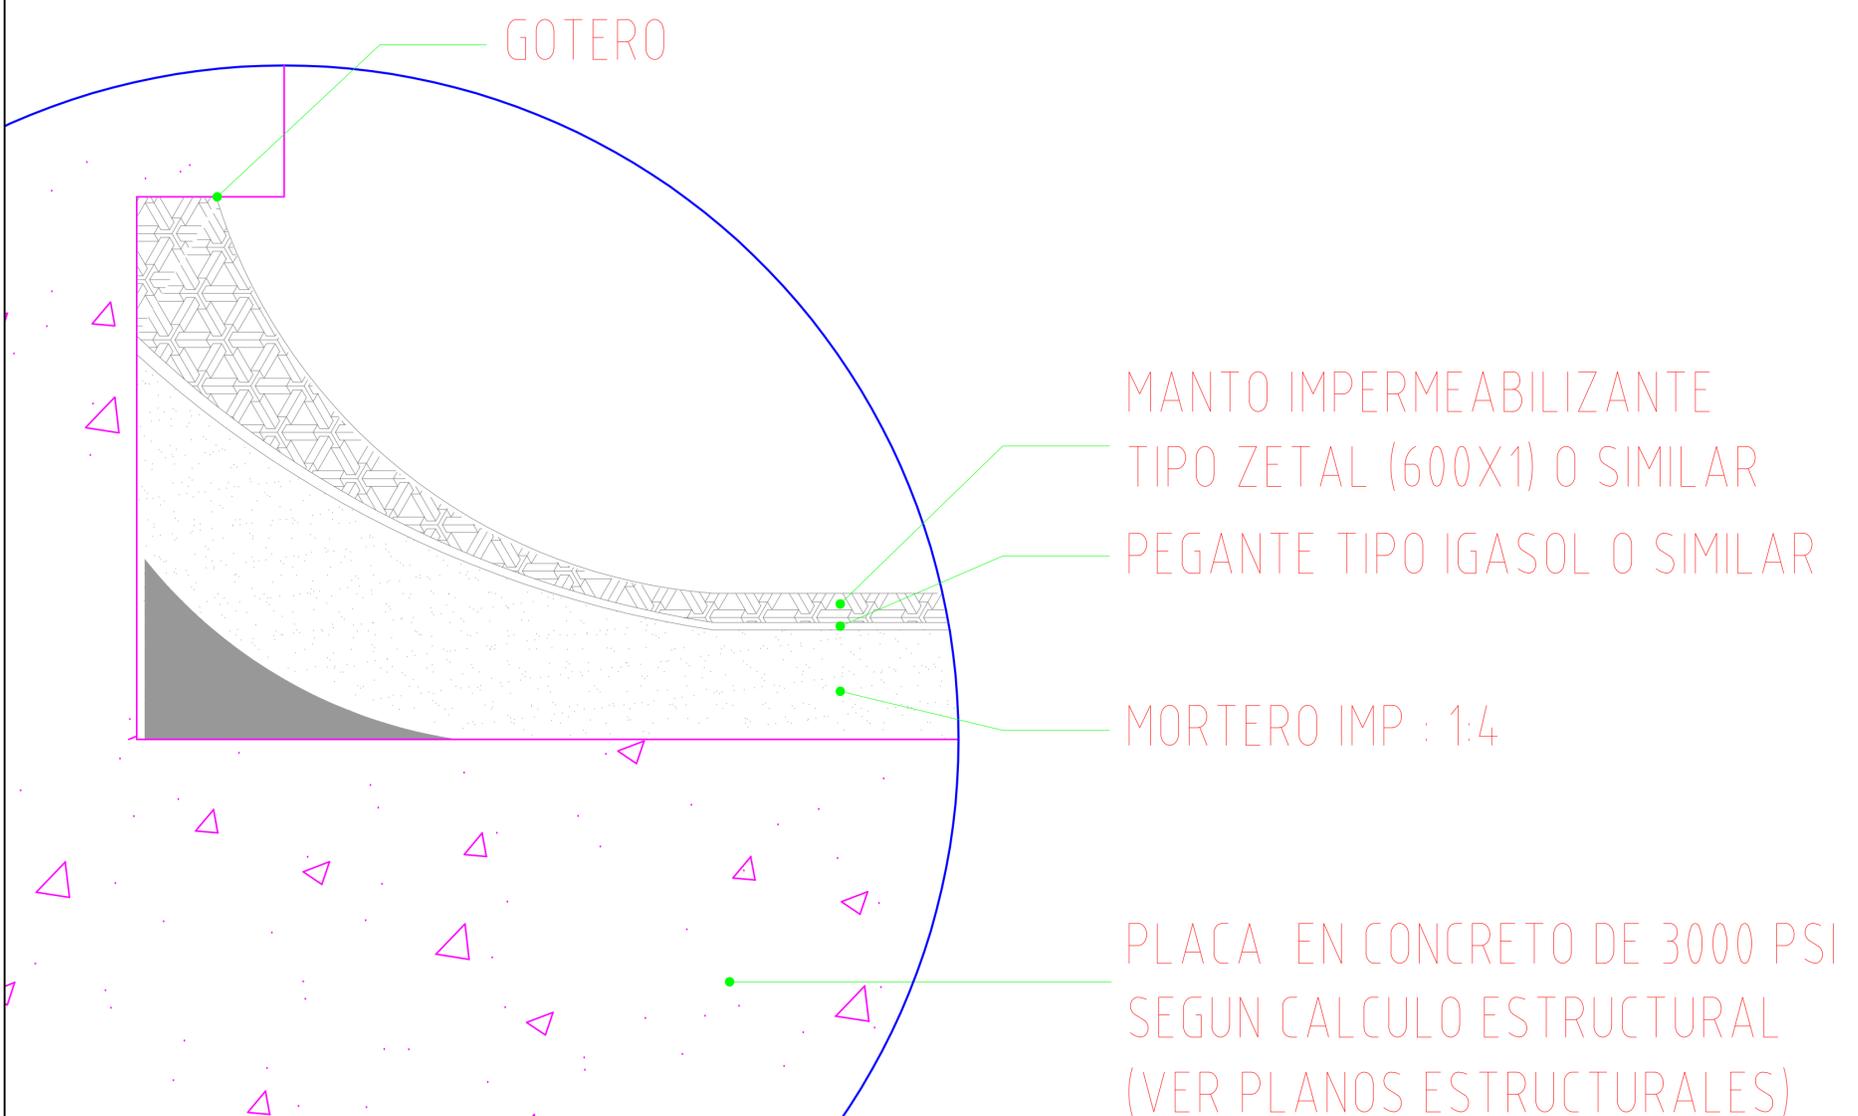

TR08 DETALLE CUBIERTA PLANA

ESCALA _____ 1:10