



TR15 ELEMENTOS LINEALES EN FACHADA

DILATAIONES EN LOS MUROS DE 1 CM DE PROFUNDIDAD CON 2 CMS DE ALTO.

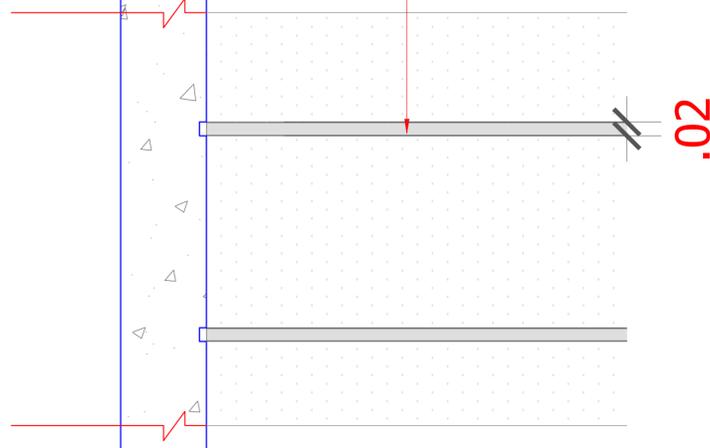

TR16 ELEMENTOS CIRCULARES EN FACHADA

PERFORACIONES EN EL MURO DE CONCRETO EN FORMA CIRCULAR DE 3 CMS DE PROFUNDIDAD PARA LA FACHADA CON DIAMETRO DE 25 O 50 CMS

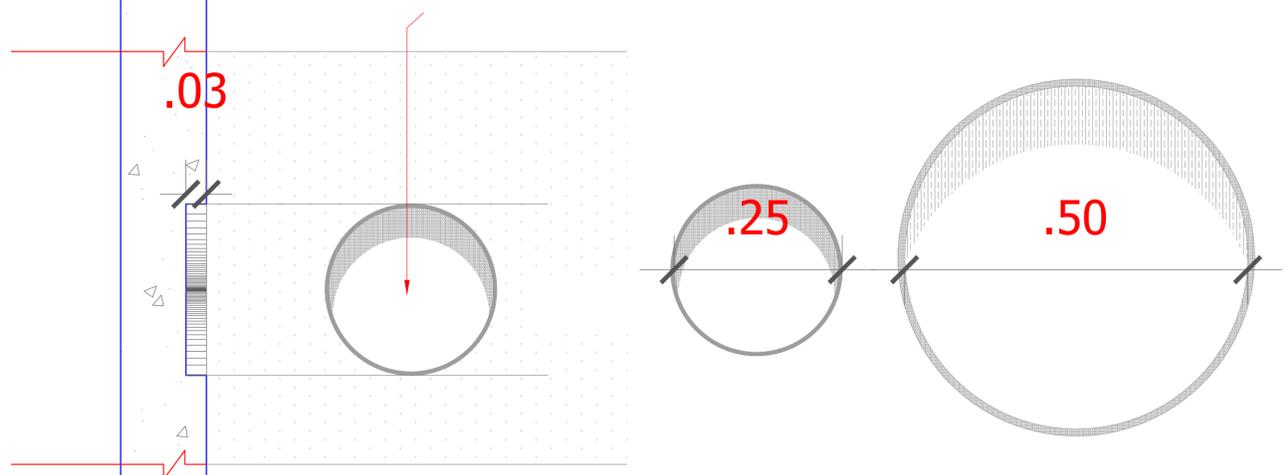

CONSULTORÍA PARA LA REALIZACIÓN DE ESTUDIOS TÉCNICOS Y DISEÑOS PARA LA AMPLIACIÓN DEL CENTRO DE ASOMENORES EN TURBACO BOLIVAR, DEL PROGRAMA DE RESPONSABILIDAD PENAL PARA ADOLESCENTES DEL INSTITUTO COLOMBIANO DE BIENESTAR FAMILIAR (TURBACO - BOLÍVAR) CONTRATO 2123655

CONTIENE

TR15 ELEMENTOS DE FACHADA LINEALES
TR16 ELEMENTOS DE FACHADA CIRCULARES
ALZADO

ESCALA

1:10

FECHA

MARZO 2013

CODIGO

TR15
TR16

PLANO

09