




Detalle Cuelata lateral Ejes 5 y 6
 ESCALA 1:50

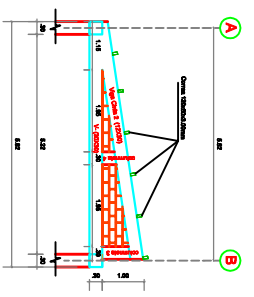


Detalle Cuelata lateral Eje 4
 ESCALA 1:50

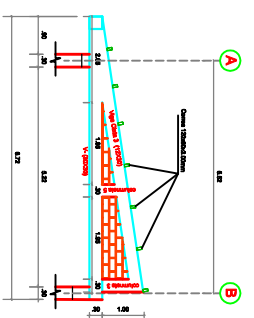


Detalle Cuelata lateral Ejes 1 y 3
 ESCALA 1:50

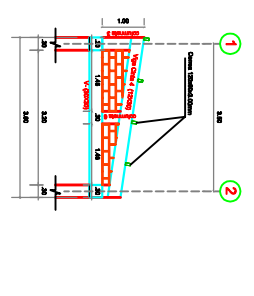


Detalle Cuelata lateral Ejes B, C y D
 ESCALA 1:50

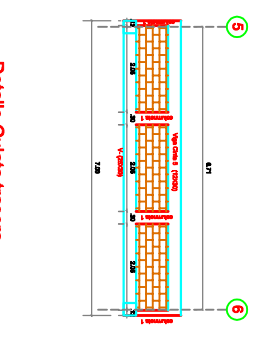


Detalle Cuelata trasera Eje B
 ESCALA 1:50

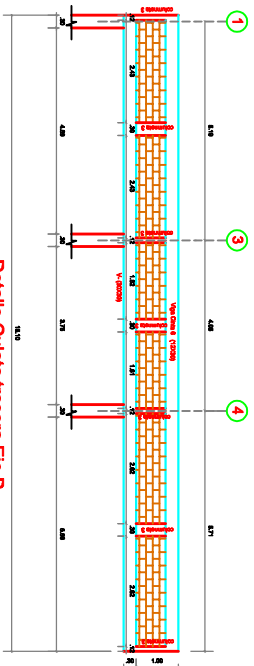

Detalle Cuelata trasera Eje 1
 ESCALA 1:50

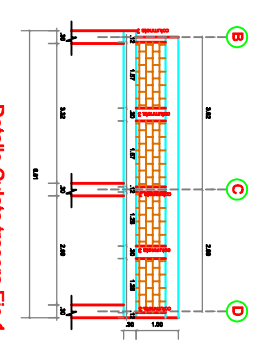

Detalle Cuelata trasera Eje 4
 ESCALA 1:50

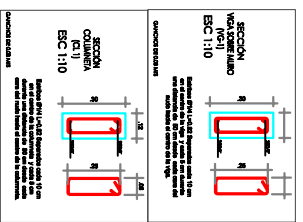

CONEXIONES

	CONCRETO
	ACERO
	CHAPA METALICA
	ISOLACION

<p>BIENESTAR FAMILIAR</p>	<p>PROYECTO: Jardín Infantil Caperucios</p> <p>CLIENTE: Bienestar Familiar</p> <p>UBICACION: Calle 12, Barrio San Juan, Bogotá D.C.</p>	<p>INGENIERO: José Rafael Cordero</p> <p>BOLETIN: 1778 de 2013</p> <p>FECHA: 17 de Noviembre 2017</p>	<p>ESCALA: E-2/4</p> <p>FECHA: 17 de Noviembre 2017</p>
	<p>PROYECTO: Jardín Infantil Caperucios</p> <p>CLIENTE: Bienestar Familiar</p> <p>UBICACION: Calle 12, Barrio San Juan, Bogotá D.C.</p>	<p>INGENIERO: José Rafael Cordero</p> <p>BOLETIN: 1778 de 2013</p> <p>FECHA: 17 de Noviembre 2017</p>	<p>ESCALA: E-2/4</p> <p>FECHA: 17 de Noviembre 2017</p>