




**5 P-4 ALZADO PUERTA ACCESO CASA SOLIDARIDAD**  
ESC: SIN

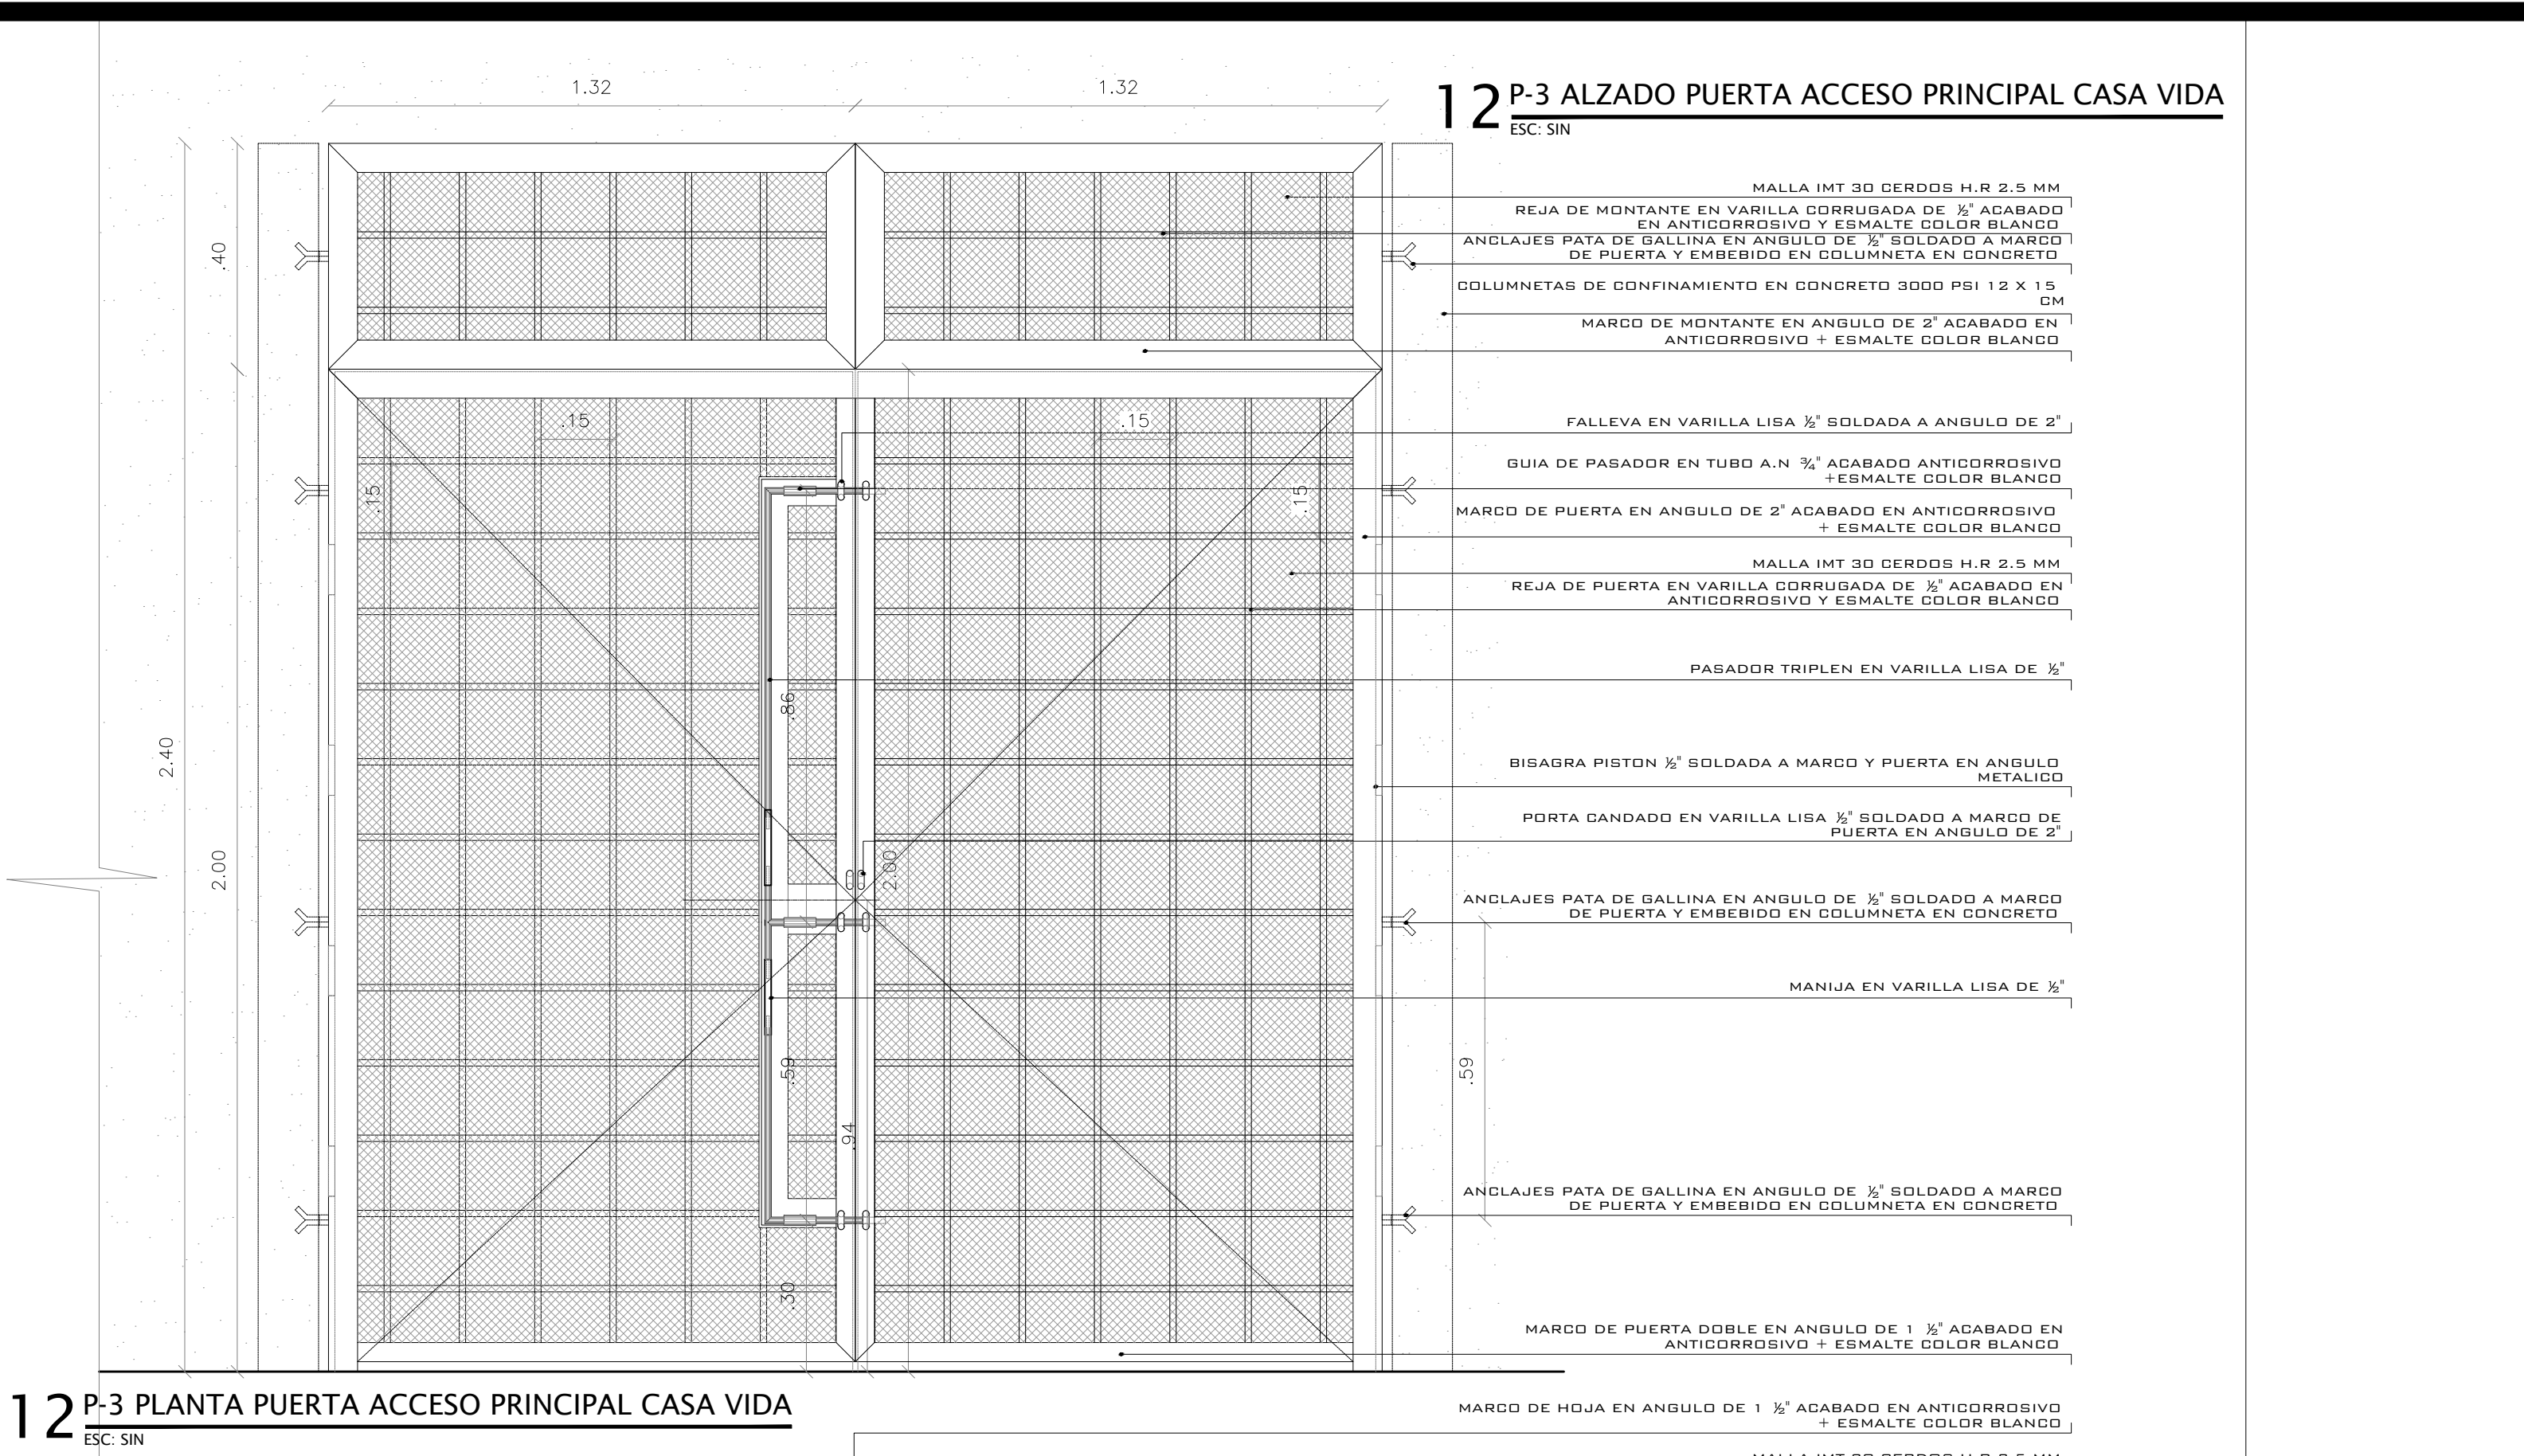


**12 P-3 ALZADO PUERTA ACCESO PRINCIPAL CASA VIDA**  
ESC: SIN

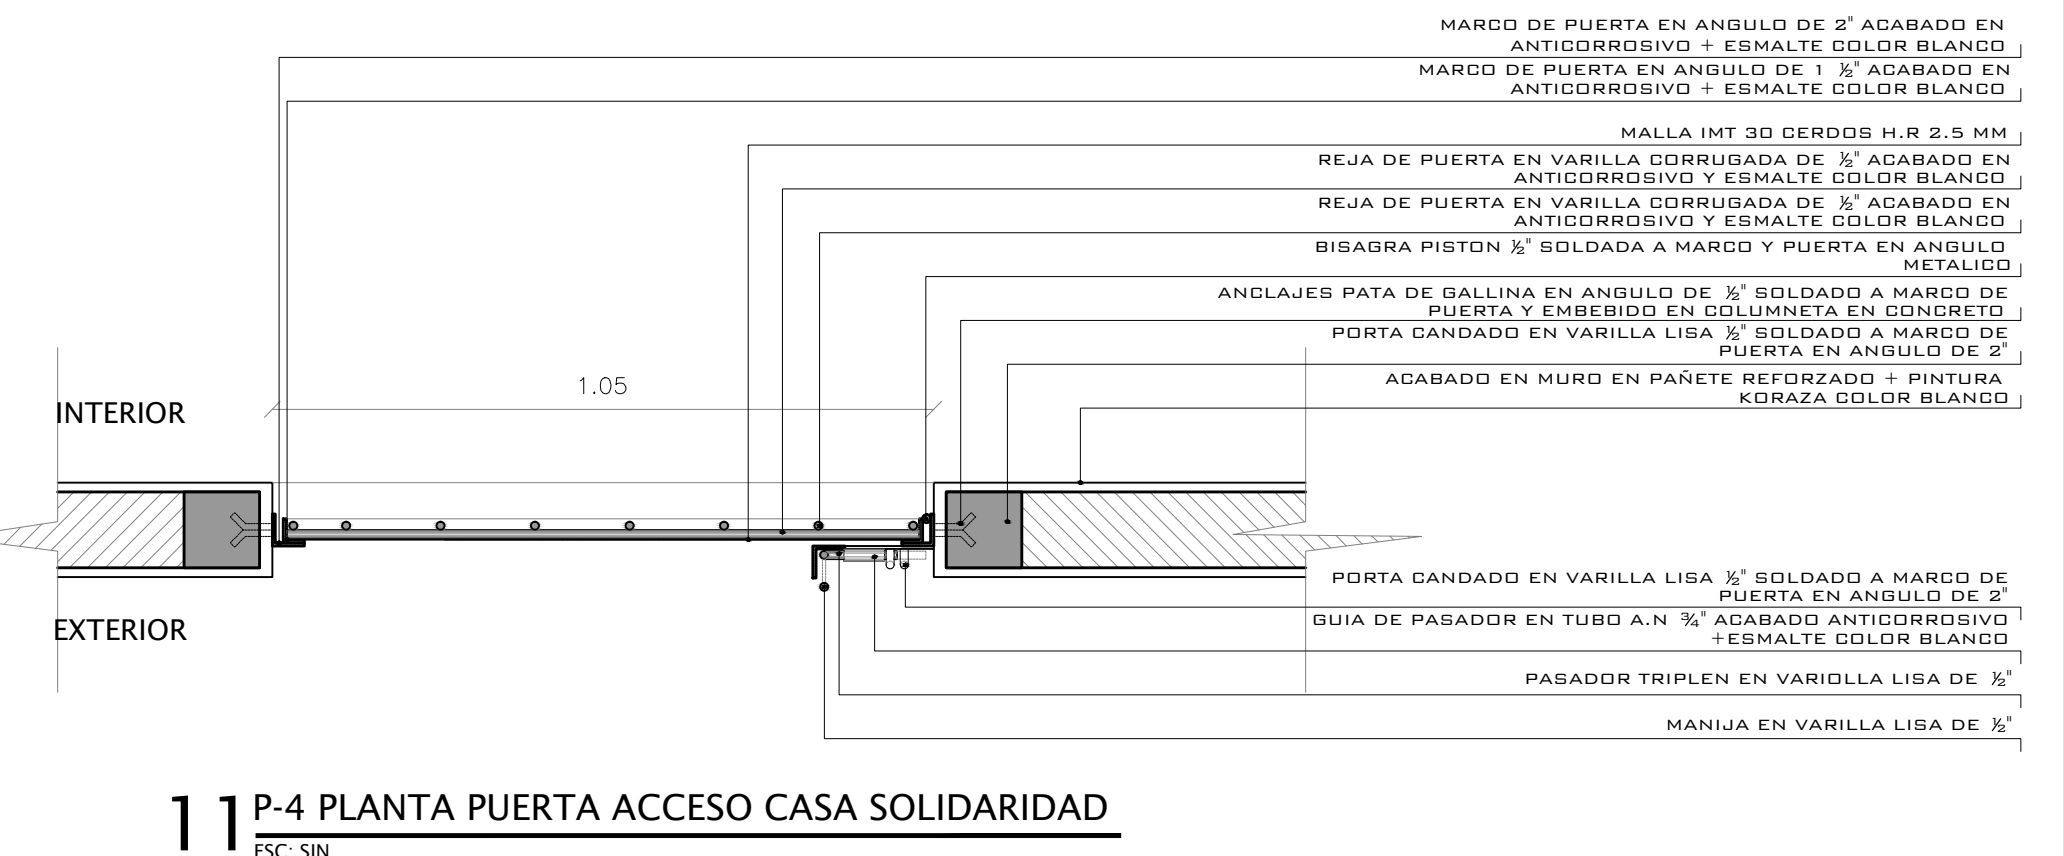


**1 P-4 PLANTA PUERTA ACCESO CASA SOLIDARIDAD**  
ESC: SIN

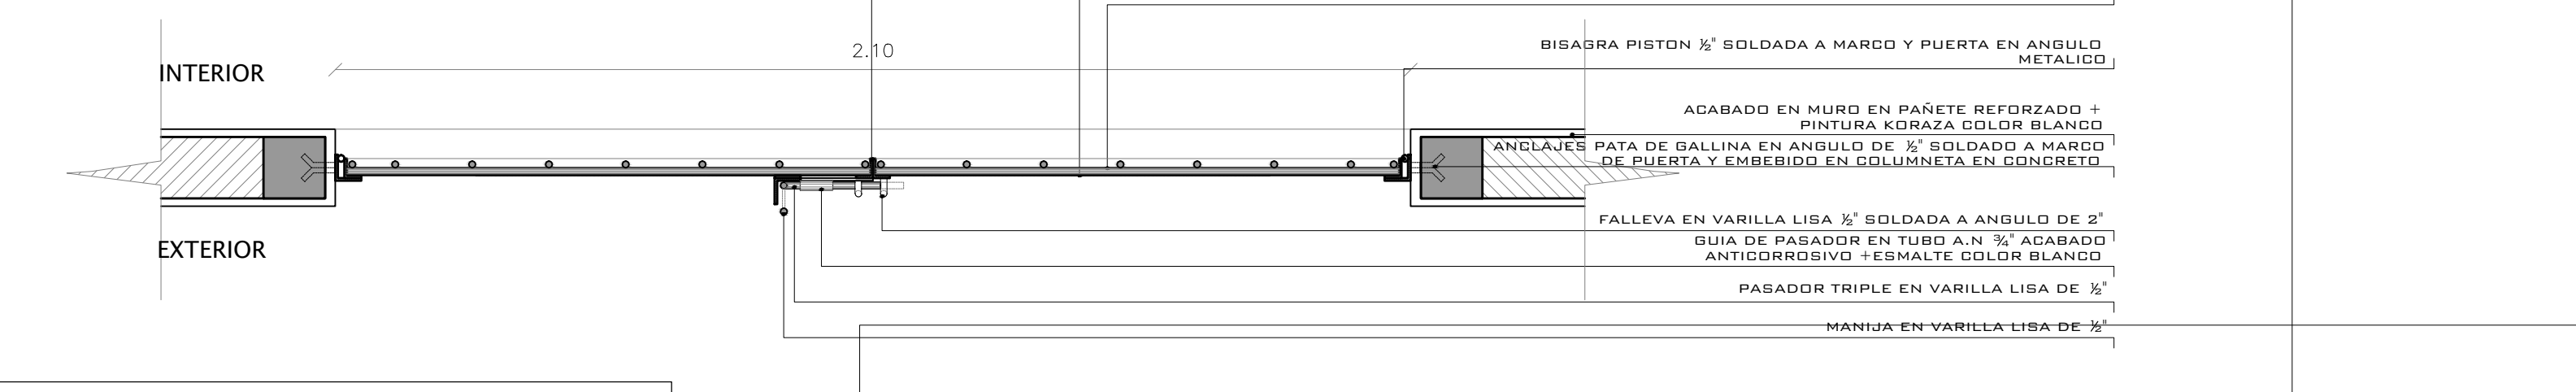


NOTA:  
EL DETALLE 12 APLICA TAMBIEN PARA LAS PUERTAS DE ACCESO DE LAS CASAS COMPROMISO Y REENCUENTRO GENERANDO CUERPOS FLUIDOS LATERALES A AMBOS COSTADOS, HASTA AJUSTAR AL ANCHO DE VANO, LOCALIZANDO LA PUERTA EN EL CENTRO DEL VANO.

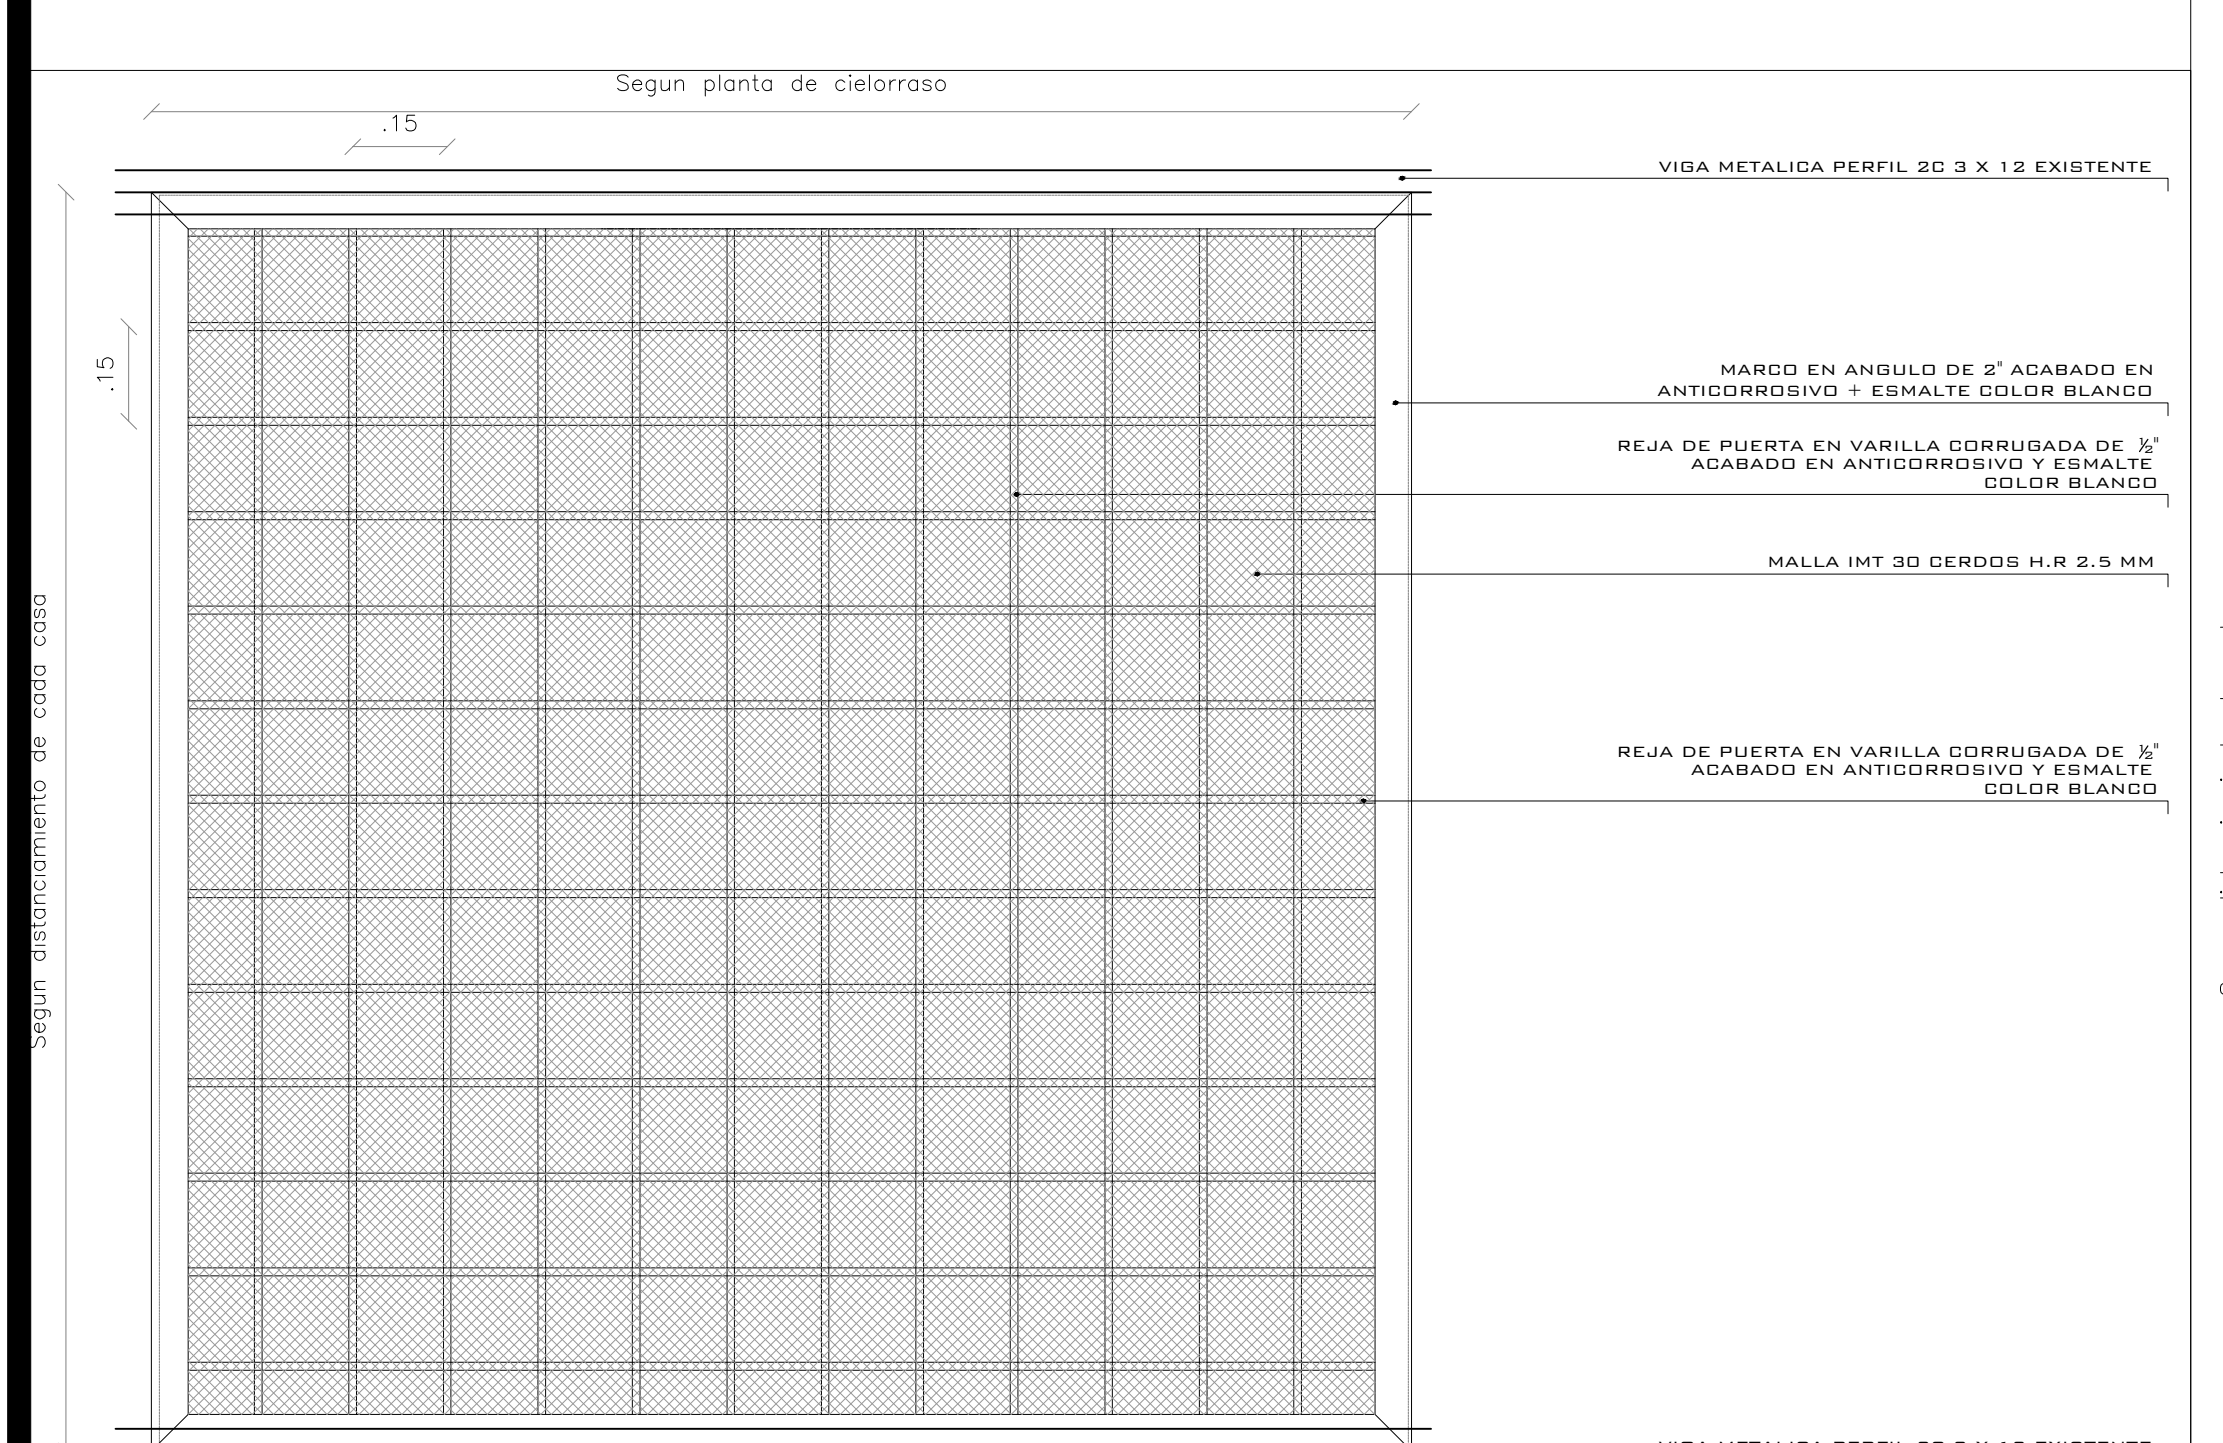


**9 RC 1 - PLANTA MODULO TIPICO REJA CIELORRASO AREAS COMUNES**  
ESC: SIN

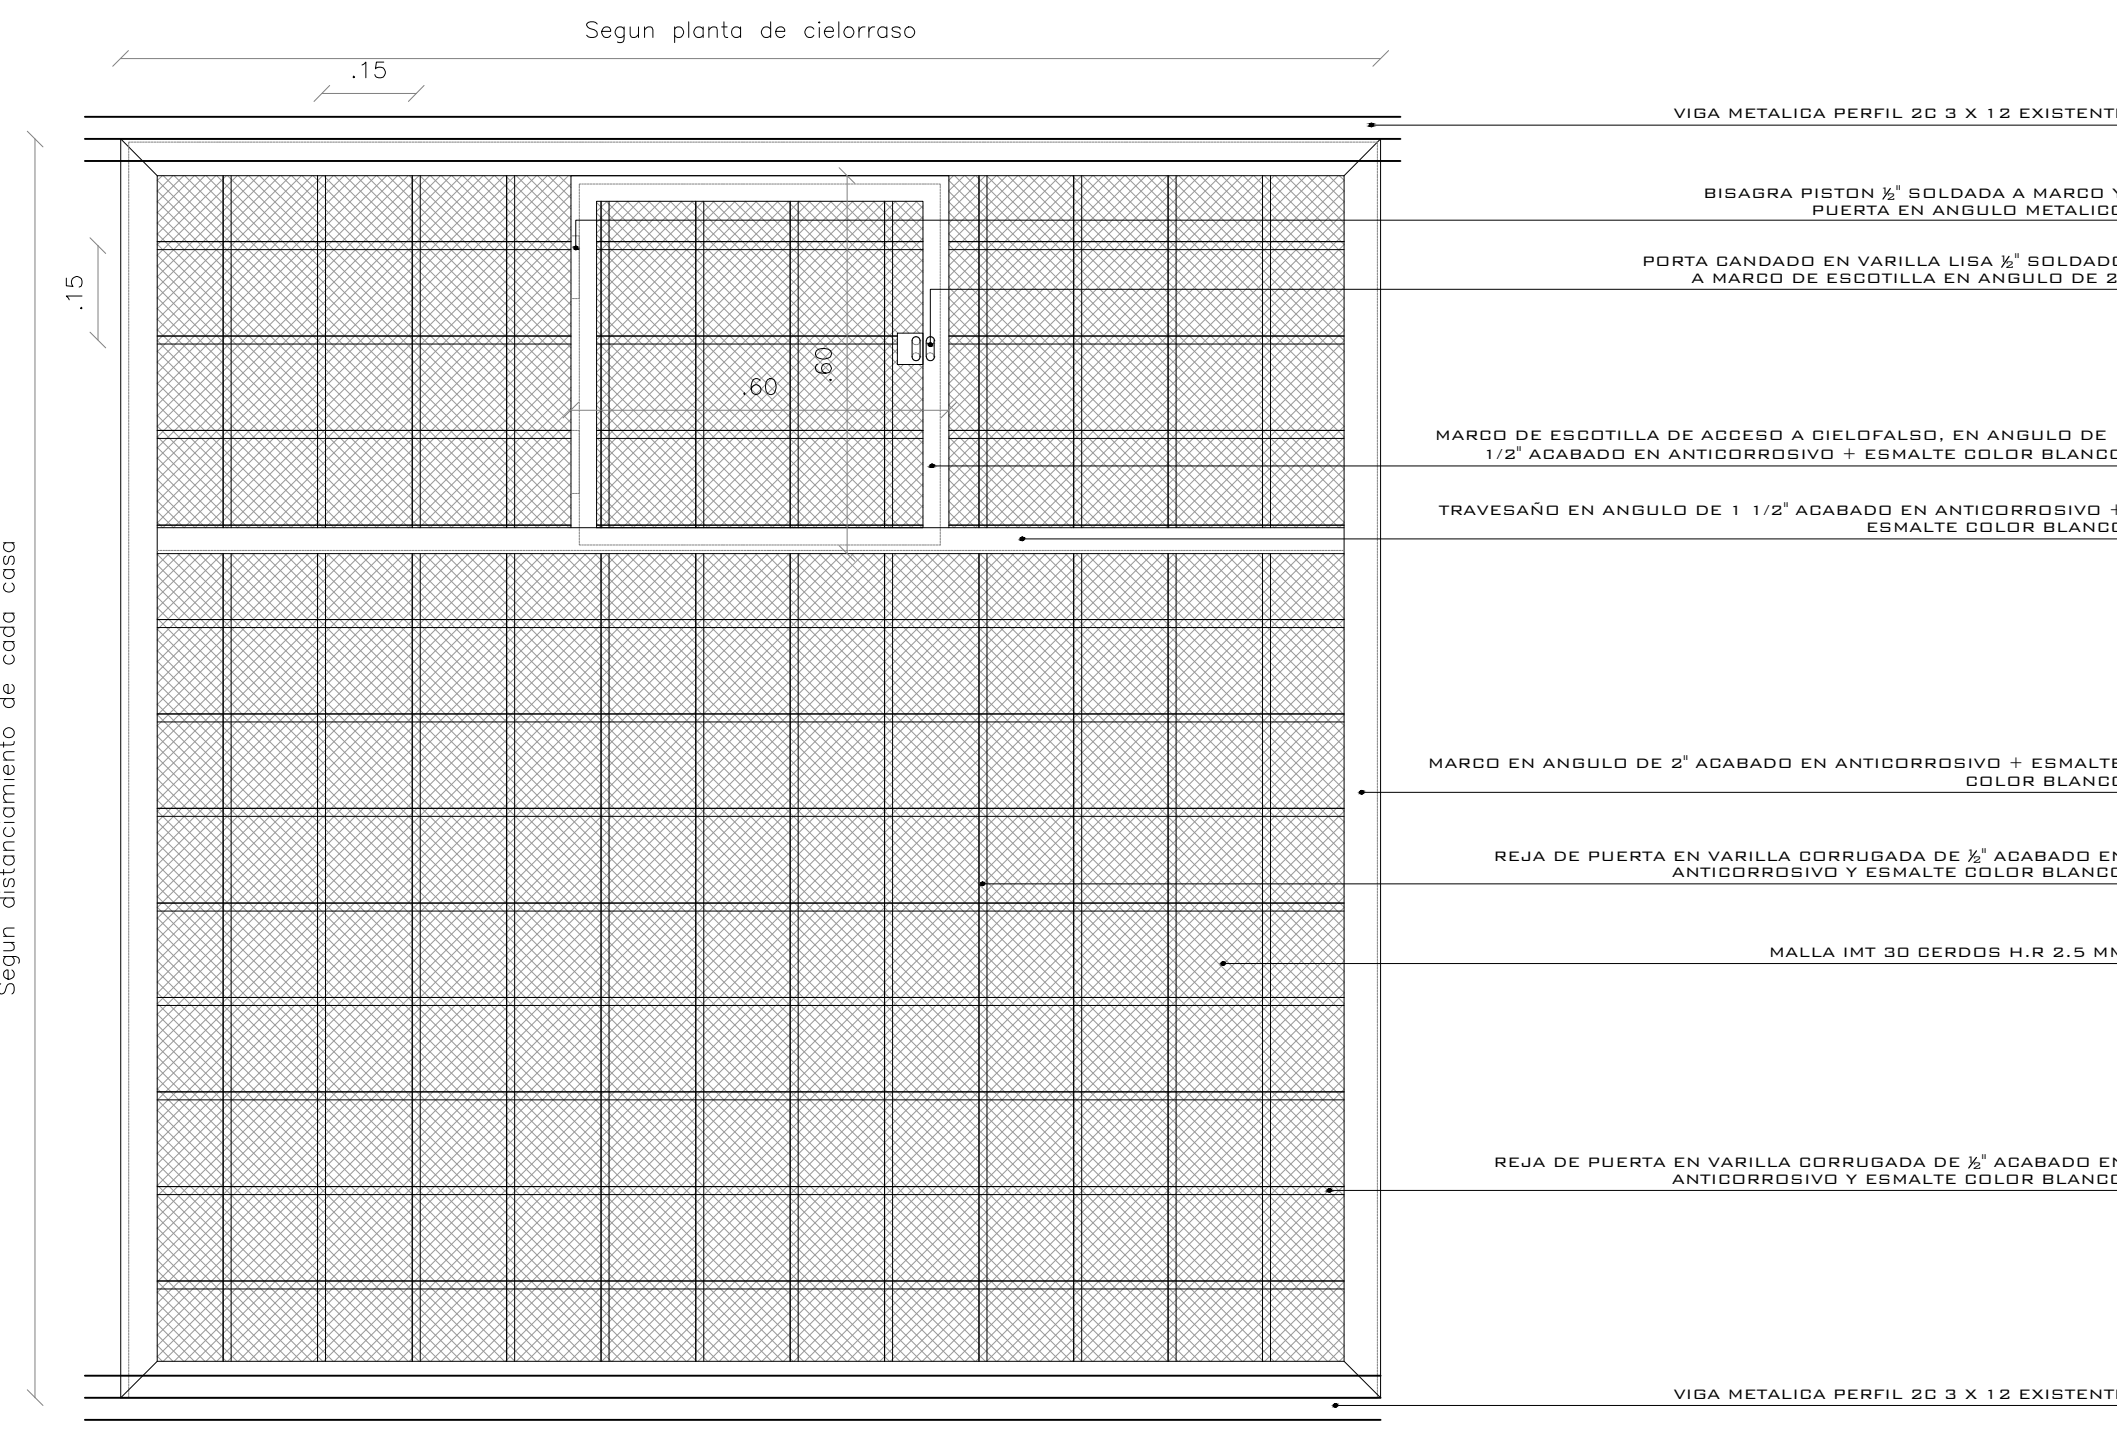


**9 RC 1 - PLANTA REJA CON ESCOTILLA CIELORRASO AREAS COMUNES**  
ESC: SIN

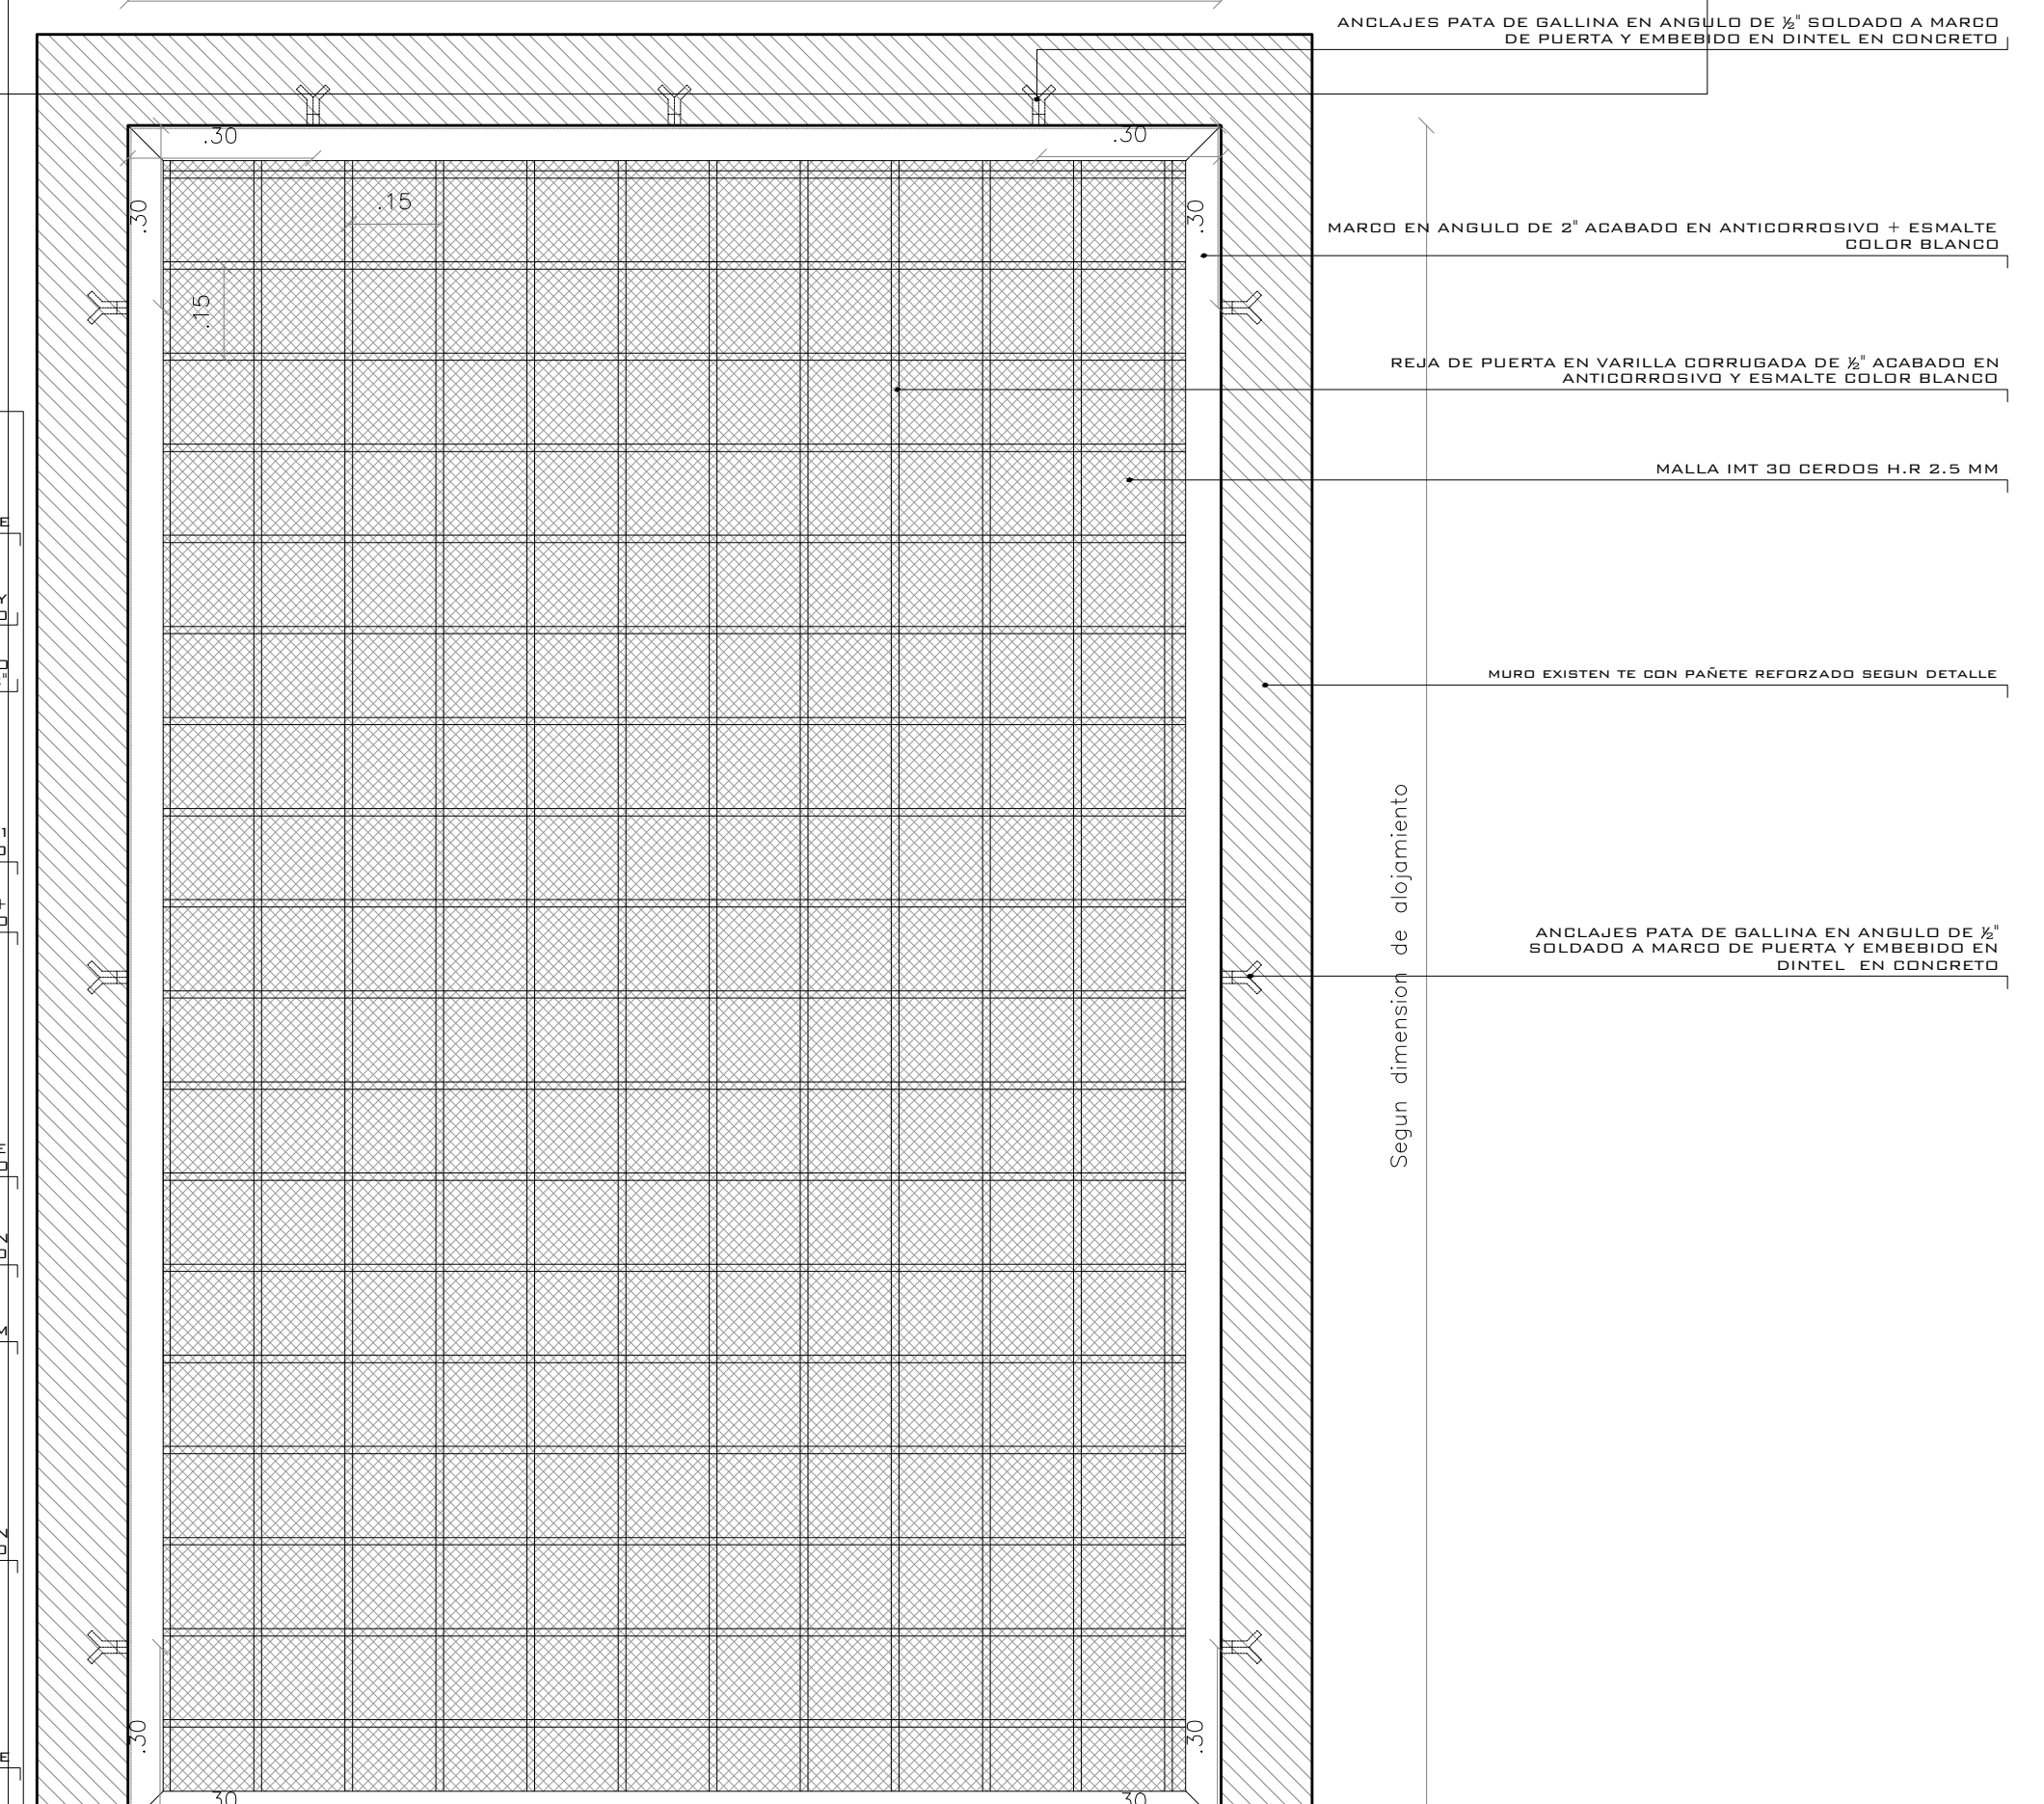


**10 RC 2 - PLANTA REJA TIPO CIELORRASO ALOJAMIENTOS JOVENES**  
ESC: SIN

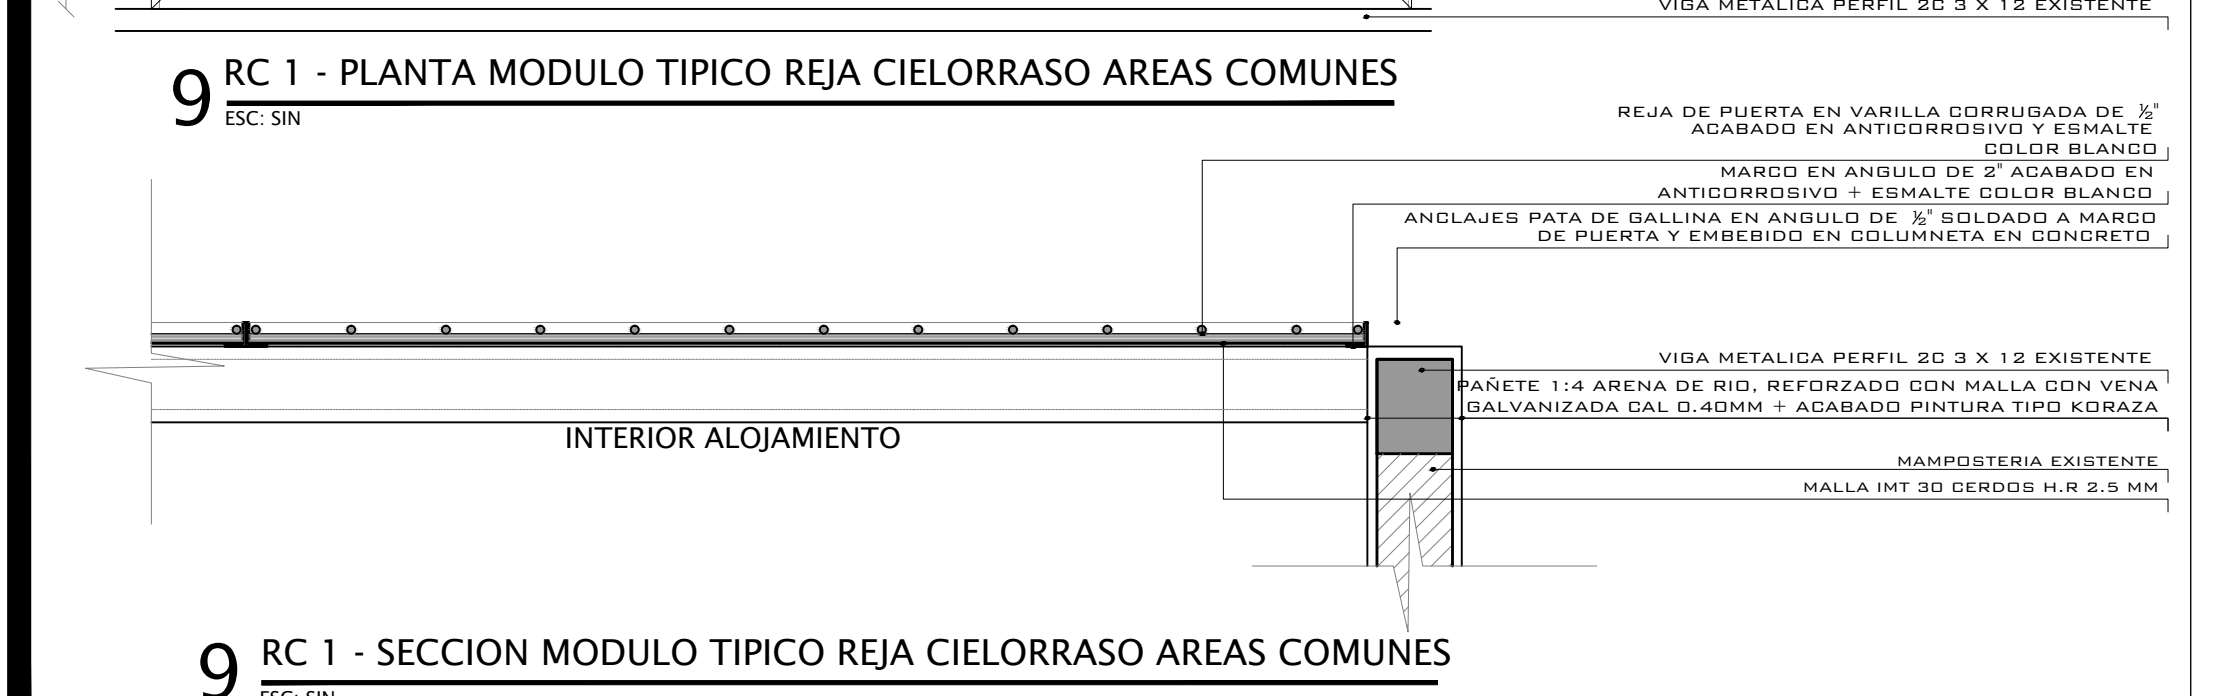

**9 RC 1 - SECCION MODULO TIPICO REJA CIELORRASO AREAS COMUNES**  
ESC: SIN

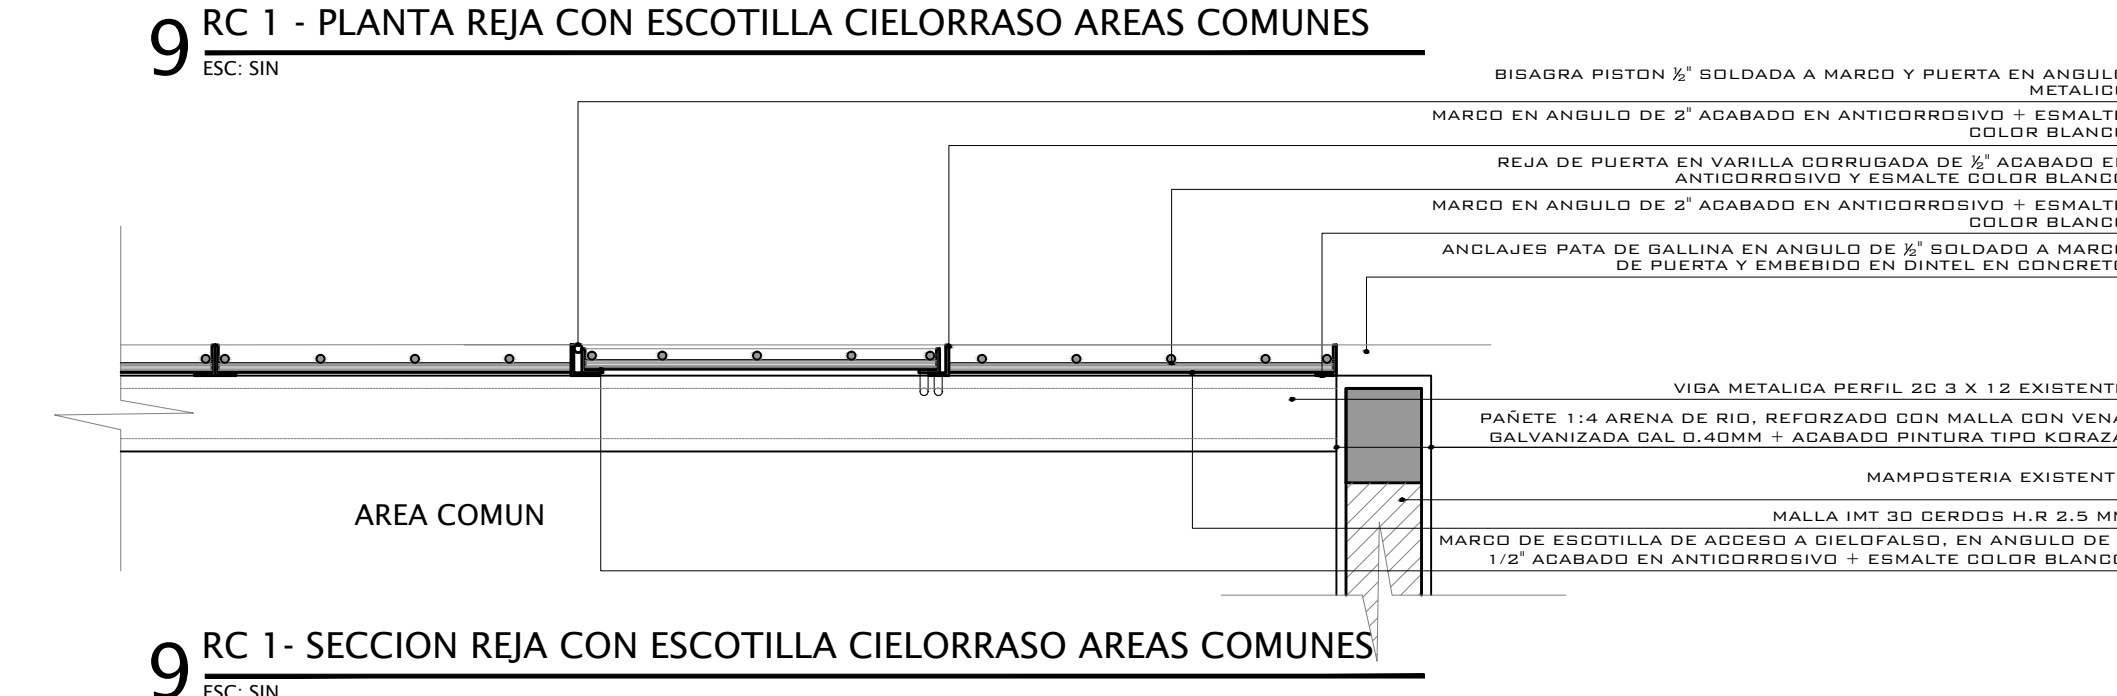

**9 RC 1 - SECCION REJA CON ESCOTILLA CIELORRASO AREAS COMUNES**  
ESC: SIN

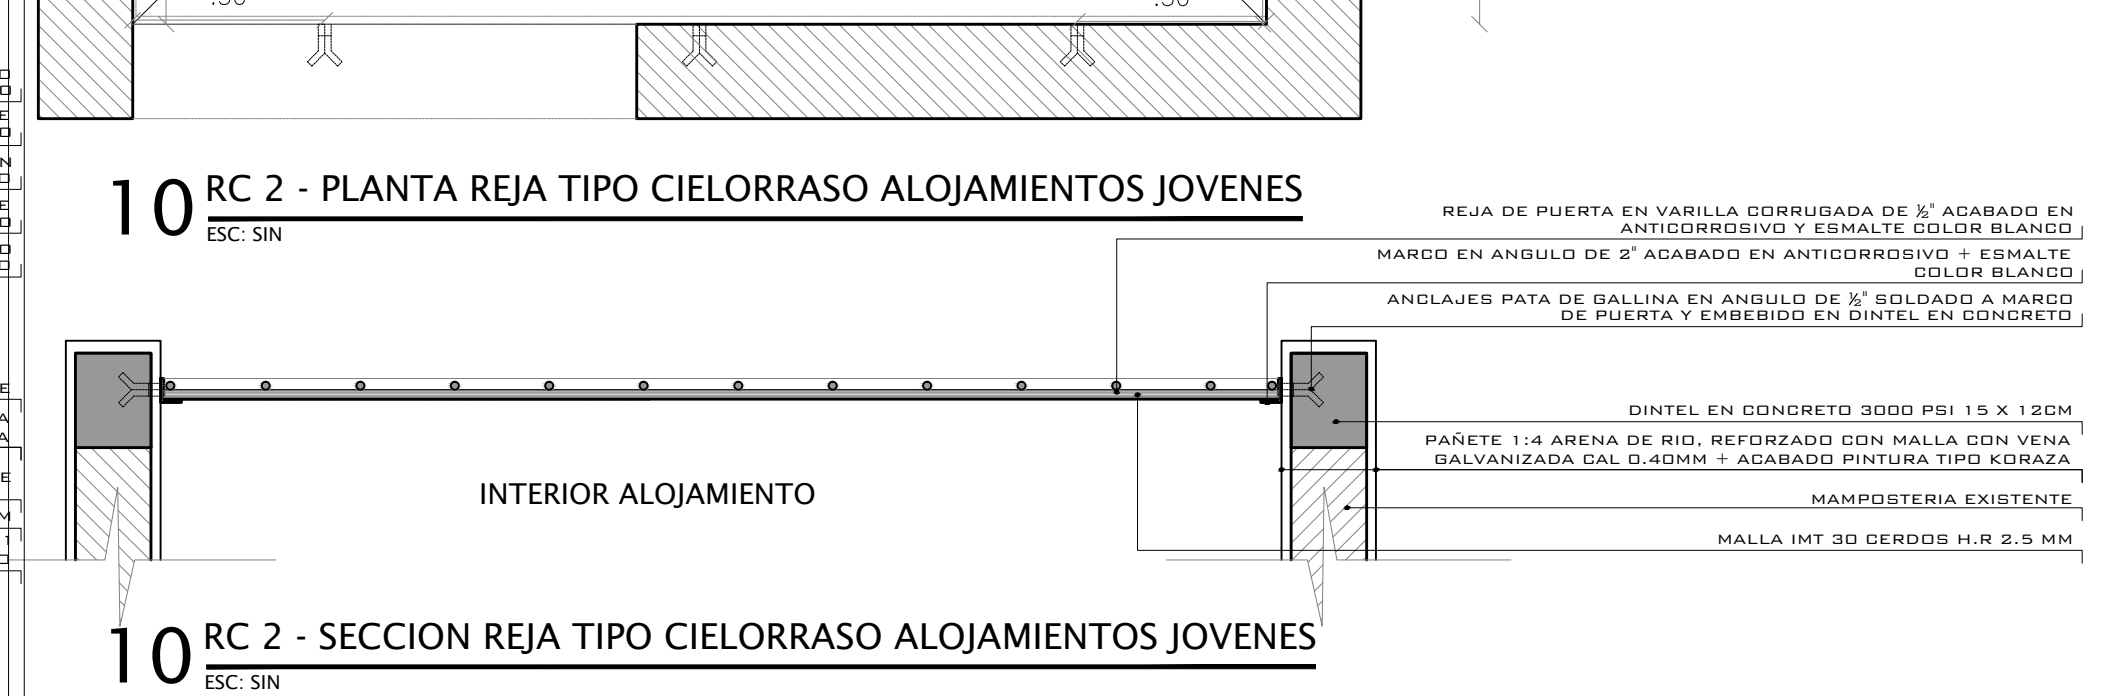

**10 RC 2 - SECCION REJA TIPO CIELORRASO ALOJAMIENTOS JOVENES**  
ESC: SIN

Segun especificaciones de SOTA S.A.