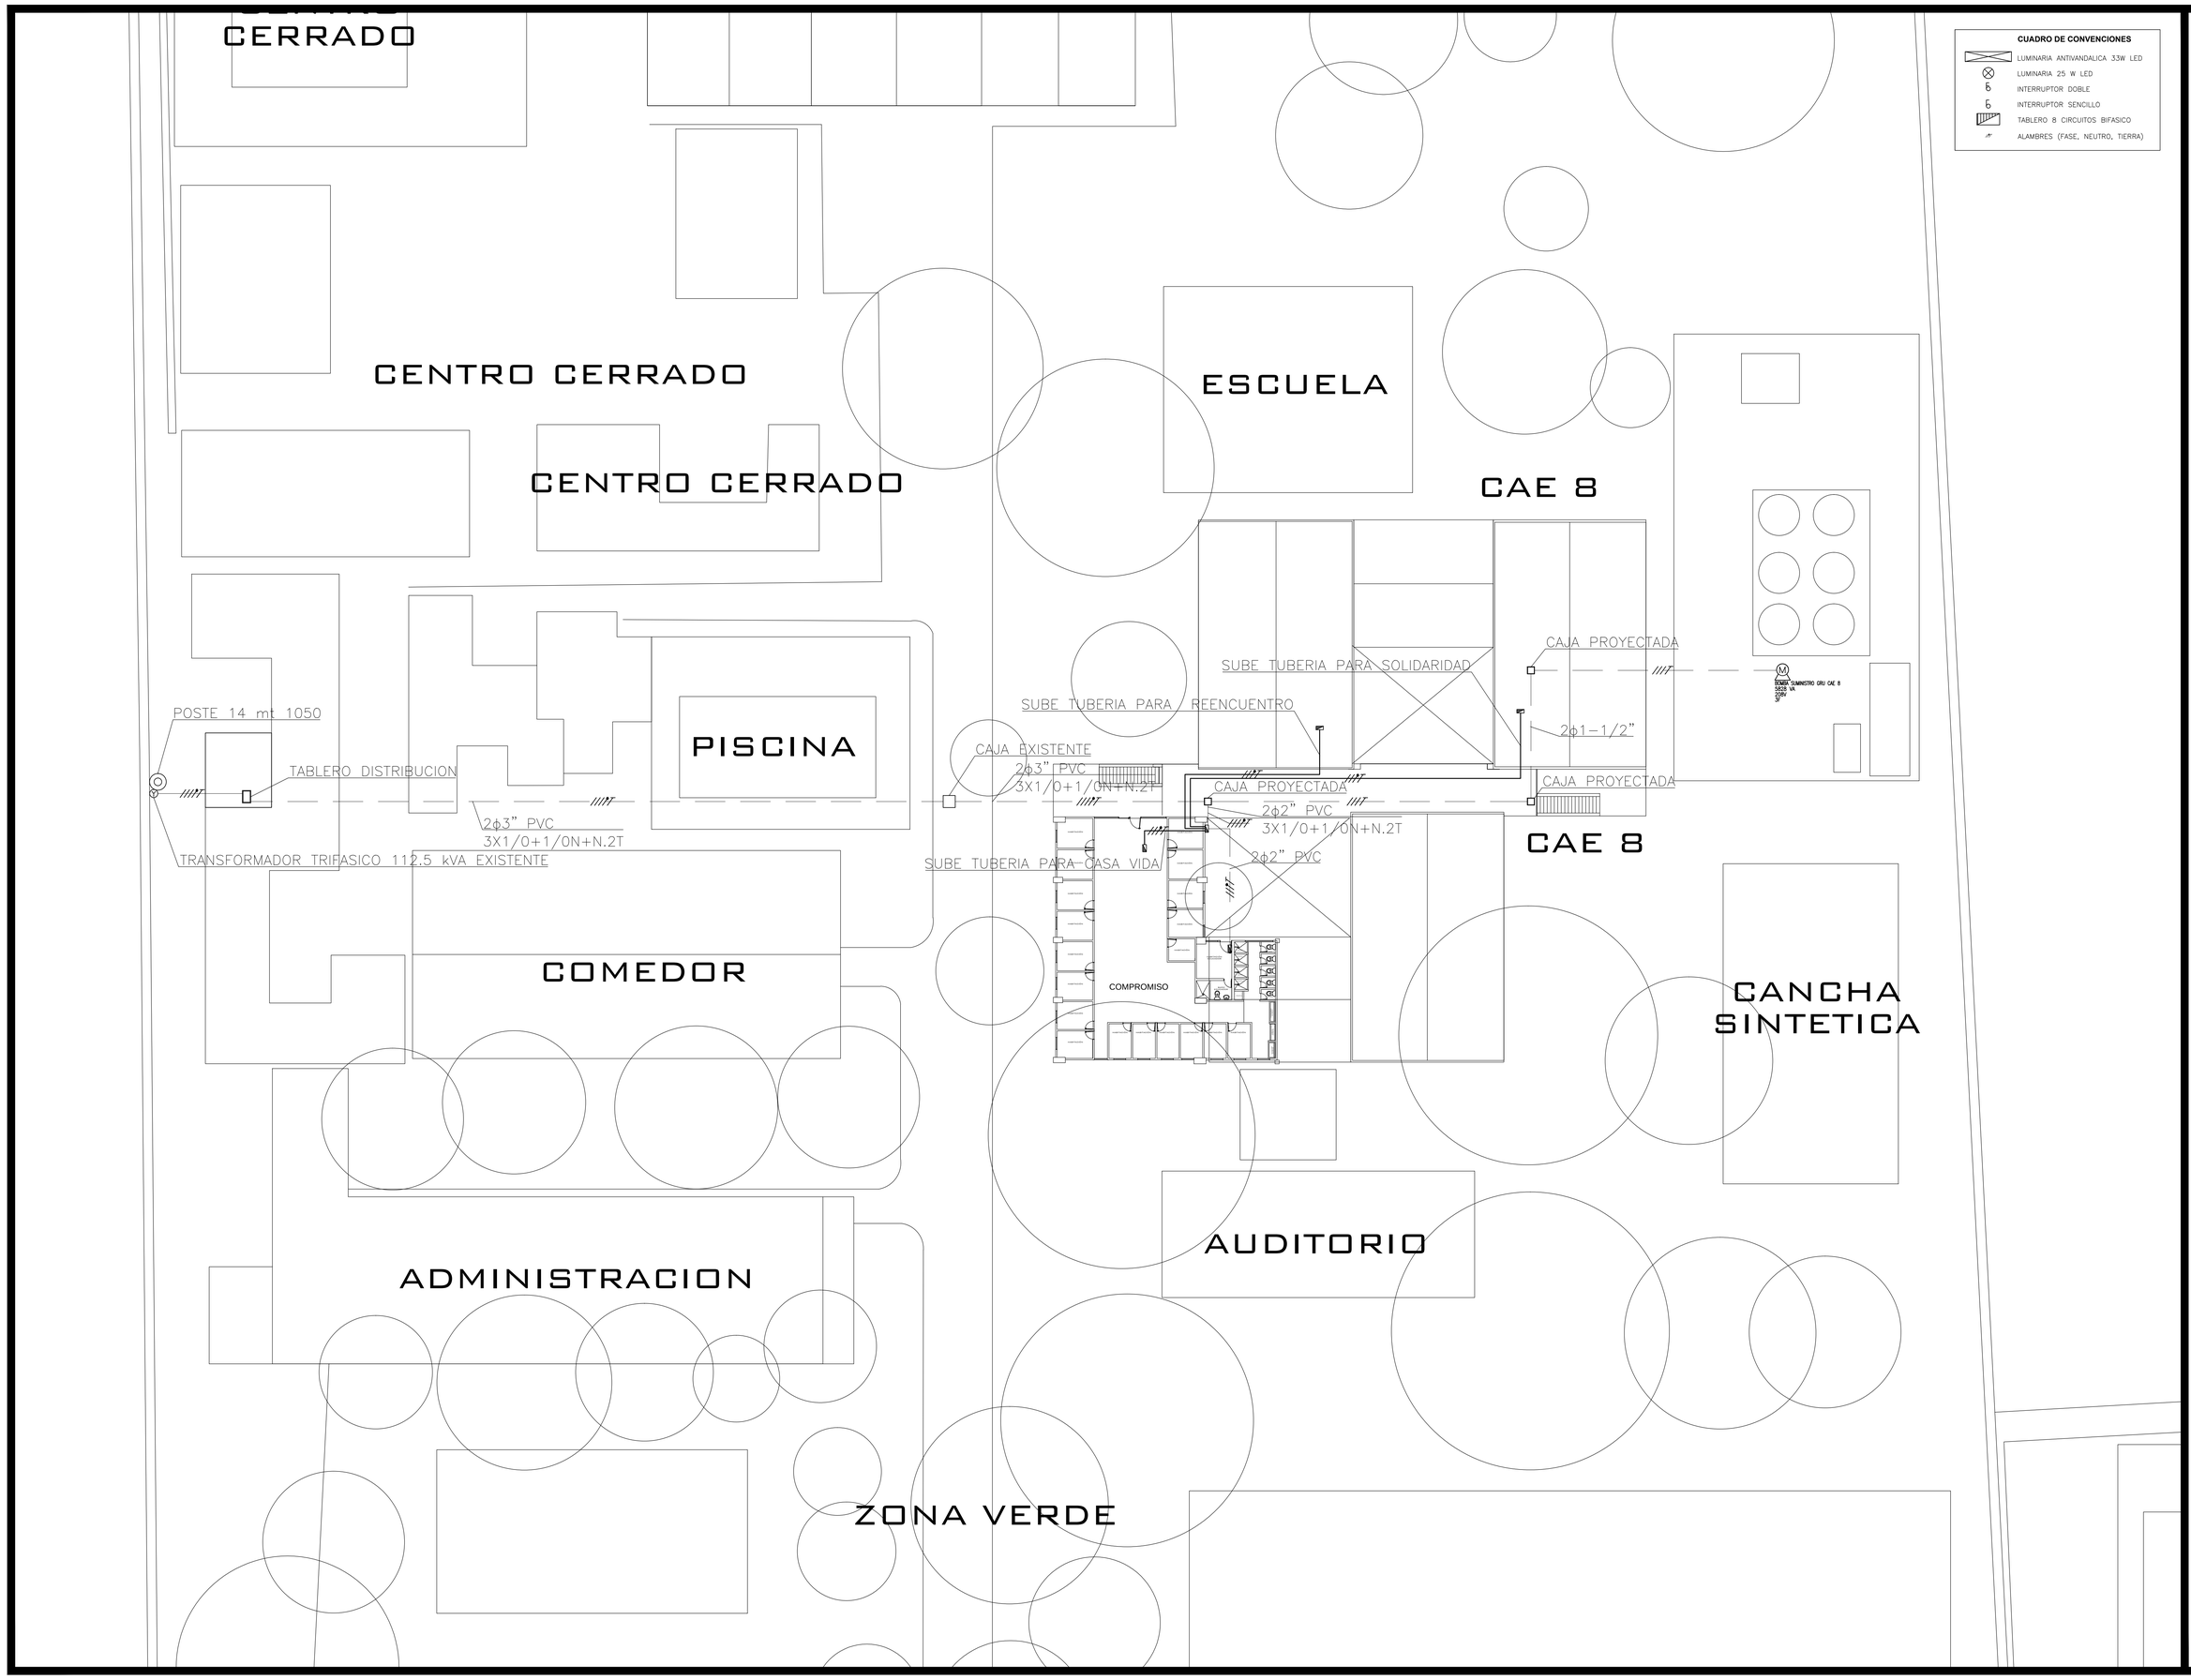

CUADRO DE CONVENCIONES

- LUMINARIA ANTIVANDALICA 33W LED
- LUMINARIA 25 W LED
- INTERRUPTOR DOBLE
- INTERRUPTOR SENCILLO
- TABLERO 8 CIRCUITOS BIFASICO
- ALAMBRES (FASE, NEUTRO, TIERRA)

Findeter
Financiera del Desarrollo

PROYECTO

DIAGNOSTICÓS, ESTUDIOS, DISEÑOS Y CONSTRUCCIÓN DE ADECUACIONES PRIORIZADAS POR EL ICBF PARA LOS CENTROS DE ATENCIÓN ESPECIALIZADOS DE TURBACO Y VALLE DE LILI EN LOS DEPARTAMENTOS DE BOLIVAR Y VALLE DEL CAUCA

DISEÑO

GESTIÓN RURAL Y URBANA S.A.S

CORDINADOR:

SUPERVISION

CONTRATISTA

GESTION RURAL Y URBANA S.A.S.

DIRECTOR DE PROYECTO:

NOMBRE: **ARQ. ANDRES ABRIL**
MAT. No. A25392007 - 79938509

INTERVENTORIA

SOCIEDAD TECNICA SOTA LTDA

DIRECTOR DE INTERVENTORIA:

NOMBRE: **ARQ. BRAULIO ABSALON CEDEÑO ORTIZ**

MODIFICACIONES

CONTENIDO

DISTRIBUCION DE REDES CAE-8

FECHA ENTREGA ABRIL 2017

NOTAS

1. EL CALIBRE MINIMO PERMITIDO ES N.12 AWG
2. SE DEBE REALIZAR EL CABLEADO CON CABLE LIBRE DE HALOGENOS CERTIFICADO
3. TODAS LAS PARTES METALICAS DEBEN ESTAR SOLIDAMENTE PUESTAS A TIERRA
4. LOS PRODUCTOS INSTALADOS DEBEN POSEER CERTIFICACION RETIE
5. DEBIDO AL TIPO DE INMUEBLE SE HACE DESVIO TECNICO UTILIZANDO TUBERIA PVC EN A LA VISTA, DEBIDO A QUE EN ESTOS CASOS PRIMA LA SEGURIDAD Y VIDA DE LOS QUE HABITAN QUE LA NORMA

DISEÑO ELECTRICO:

JENNY ANDREA TORRES OSPINA
CN205-54699

ESCALA	REV. #:
1:200	
PLANO Nº	**VERSION**
EL-02	0

ARCHIVO DE DIBUJO:
EL-DISEÑO ELECTRICO VALLE LILI V1.dwg