



PLANTA DE LOCALIZACION DE COLUMNAS  
ESC. 1:50

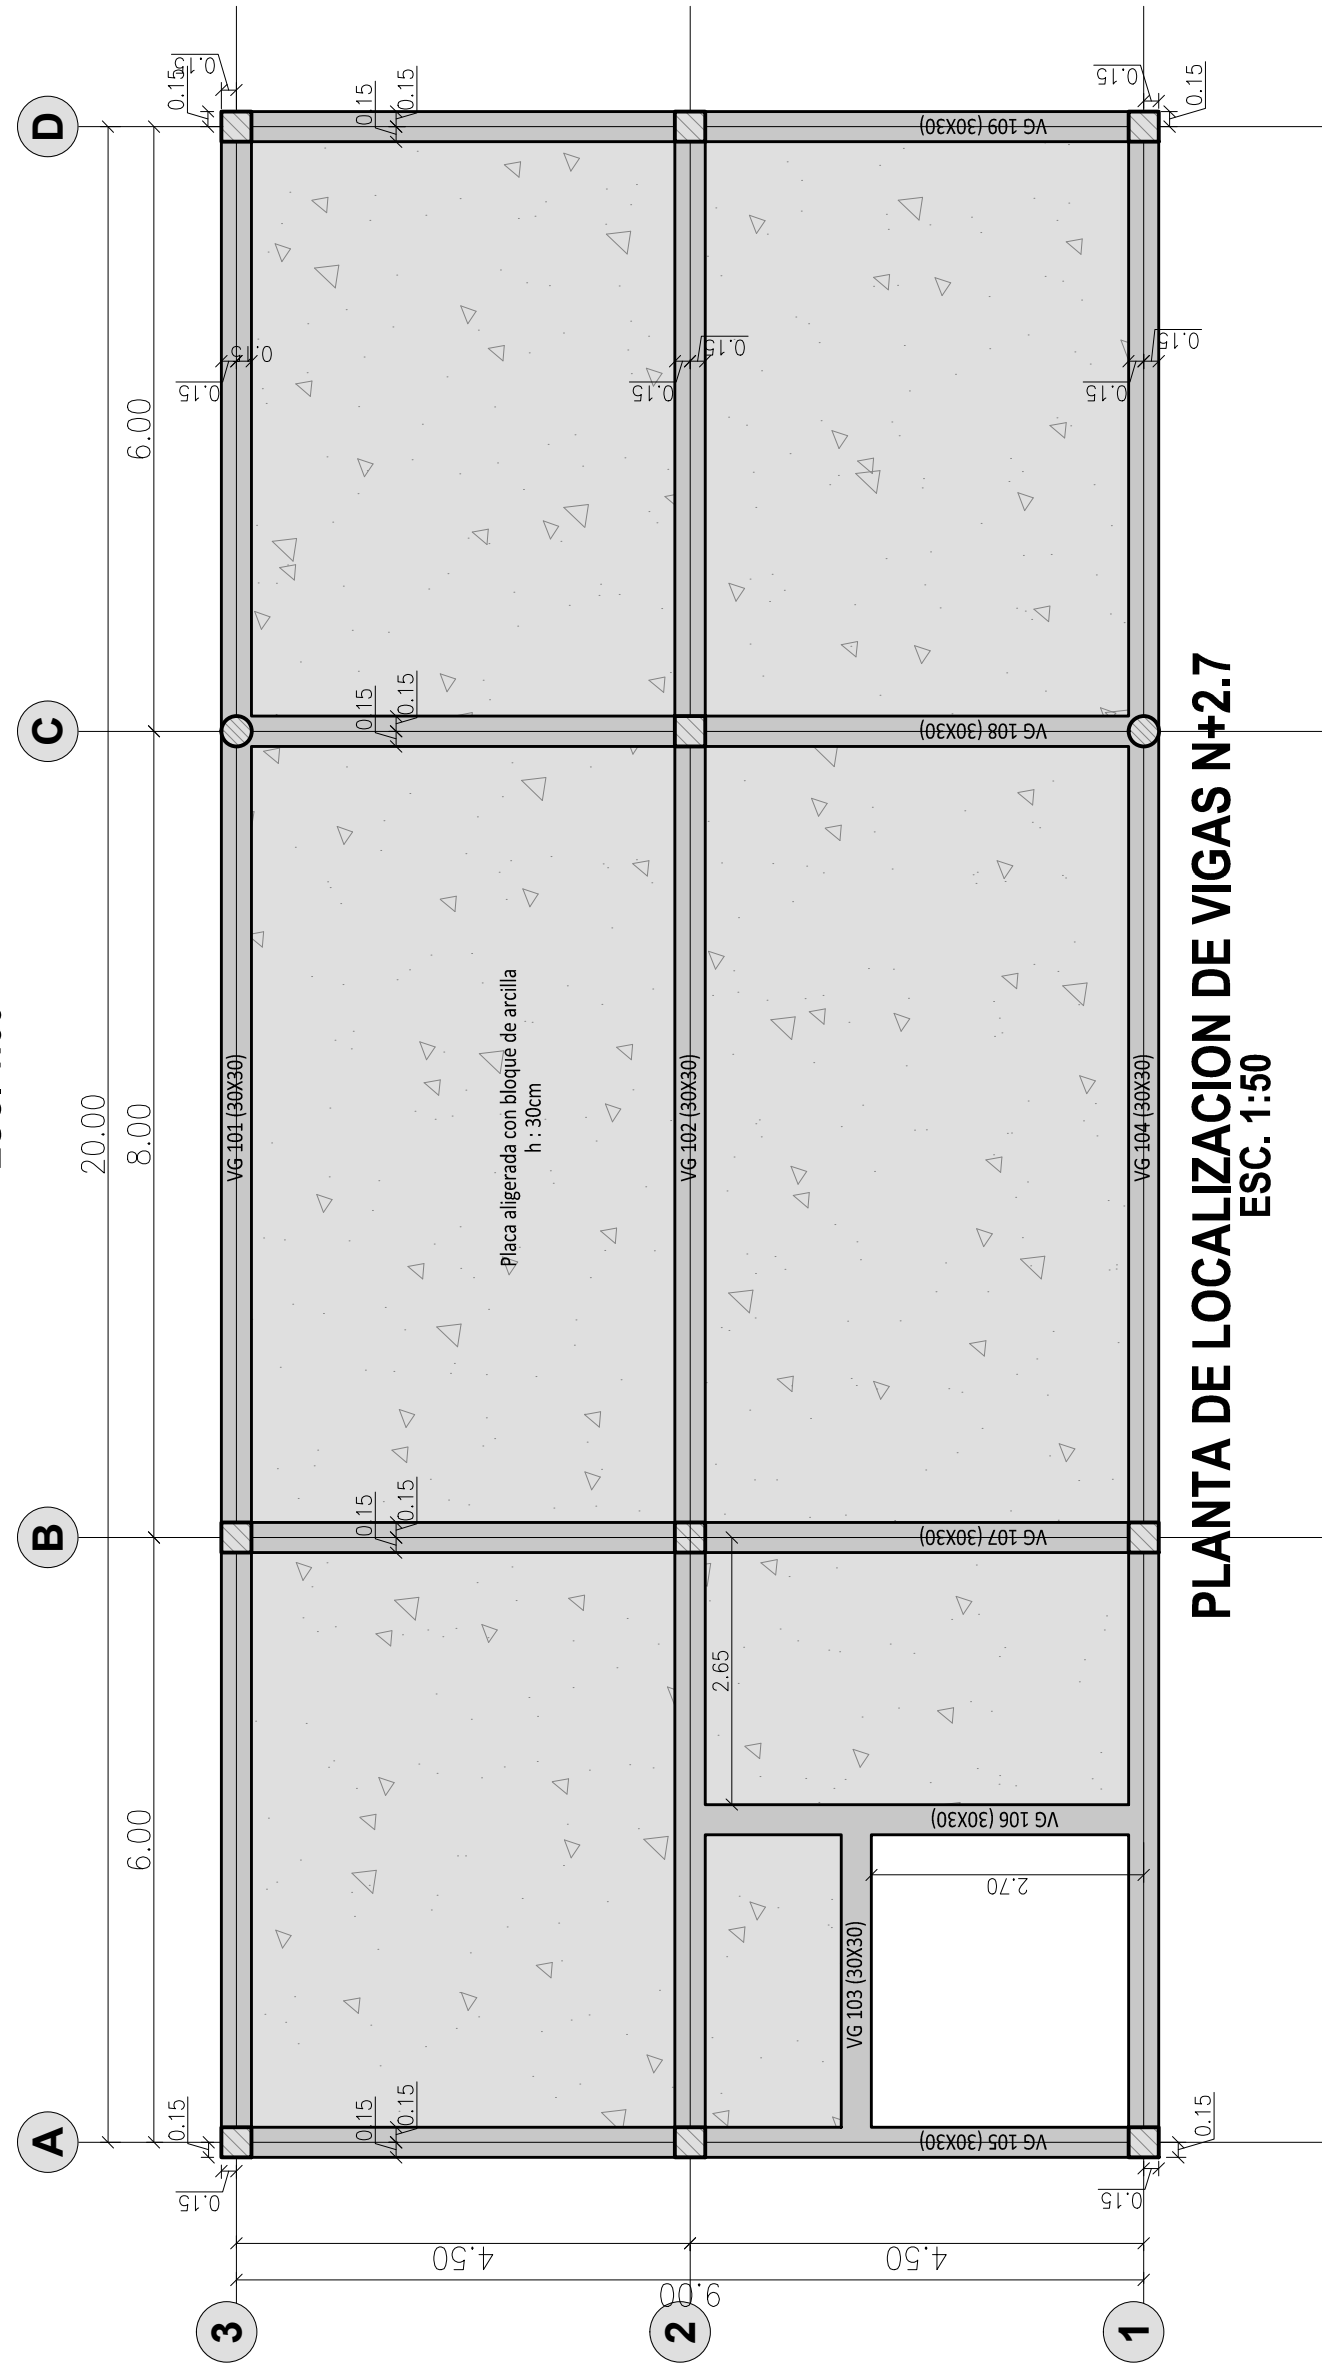

PLANTA DE LOCALIZACION DE VIGAS N+2.7  
ESC. 1:50

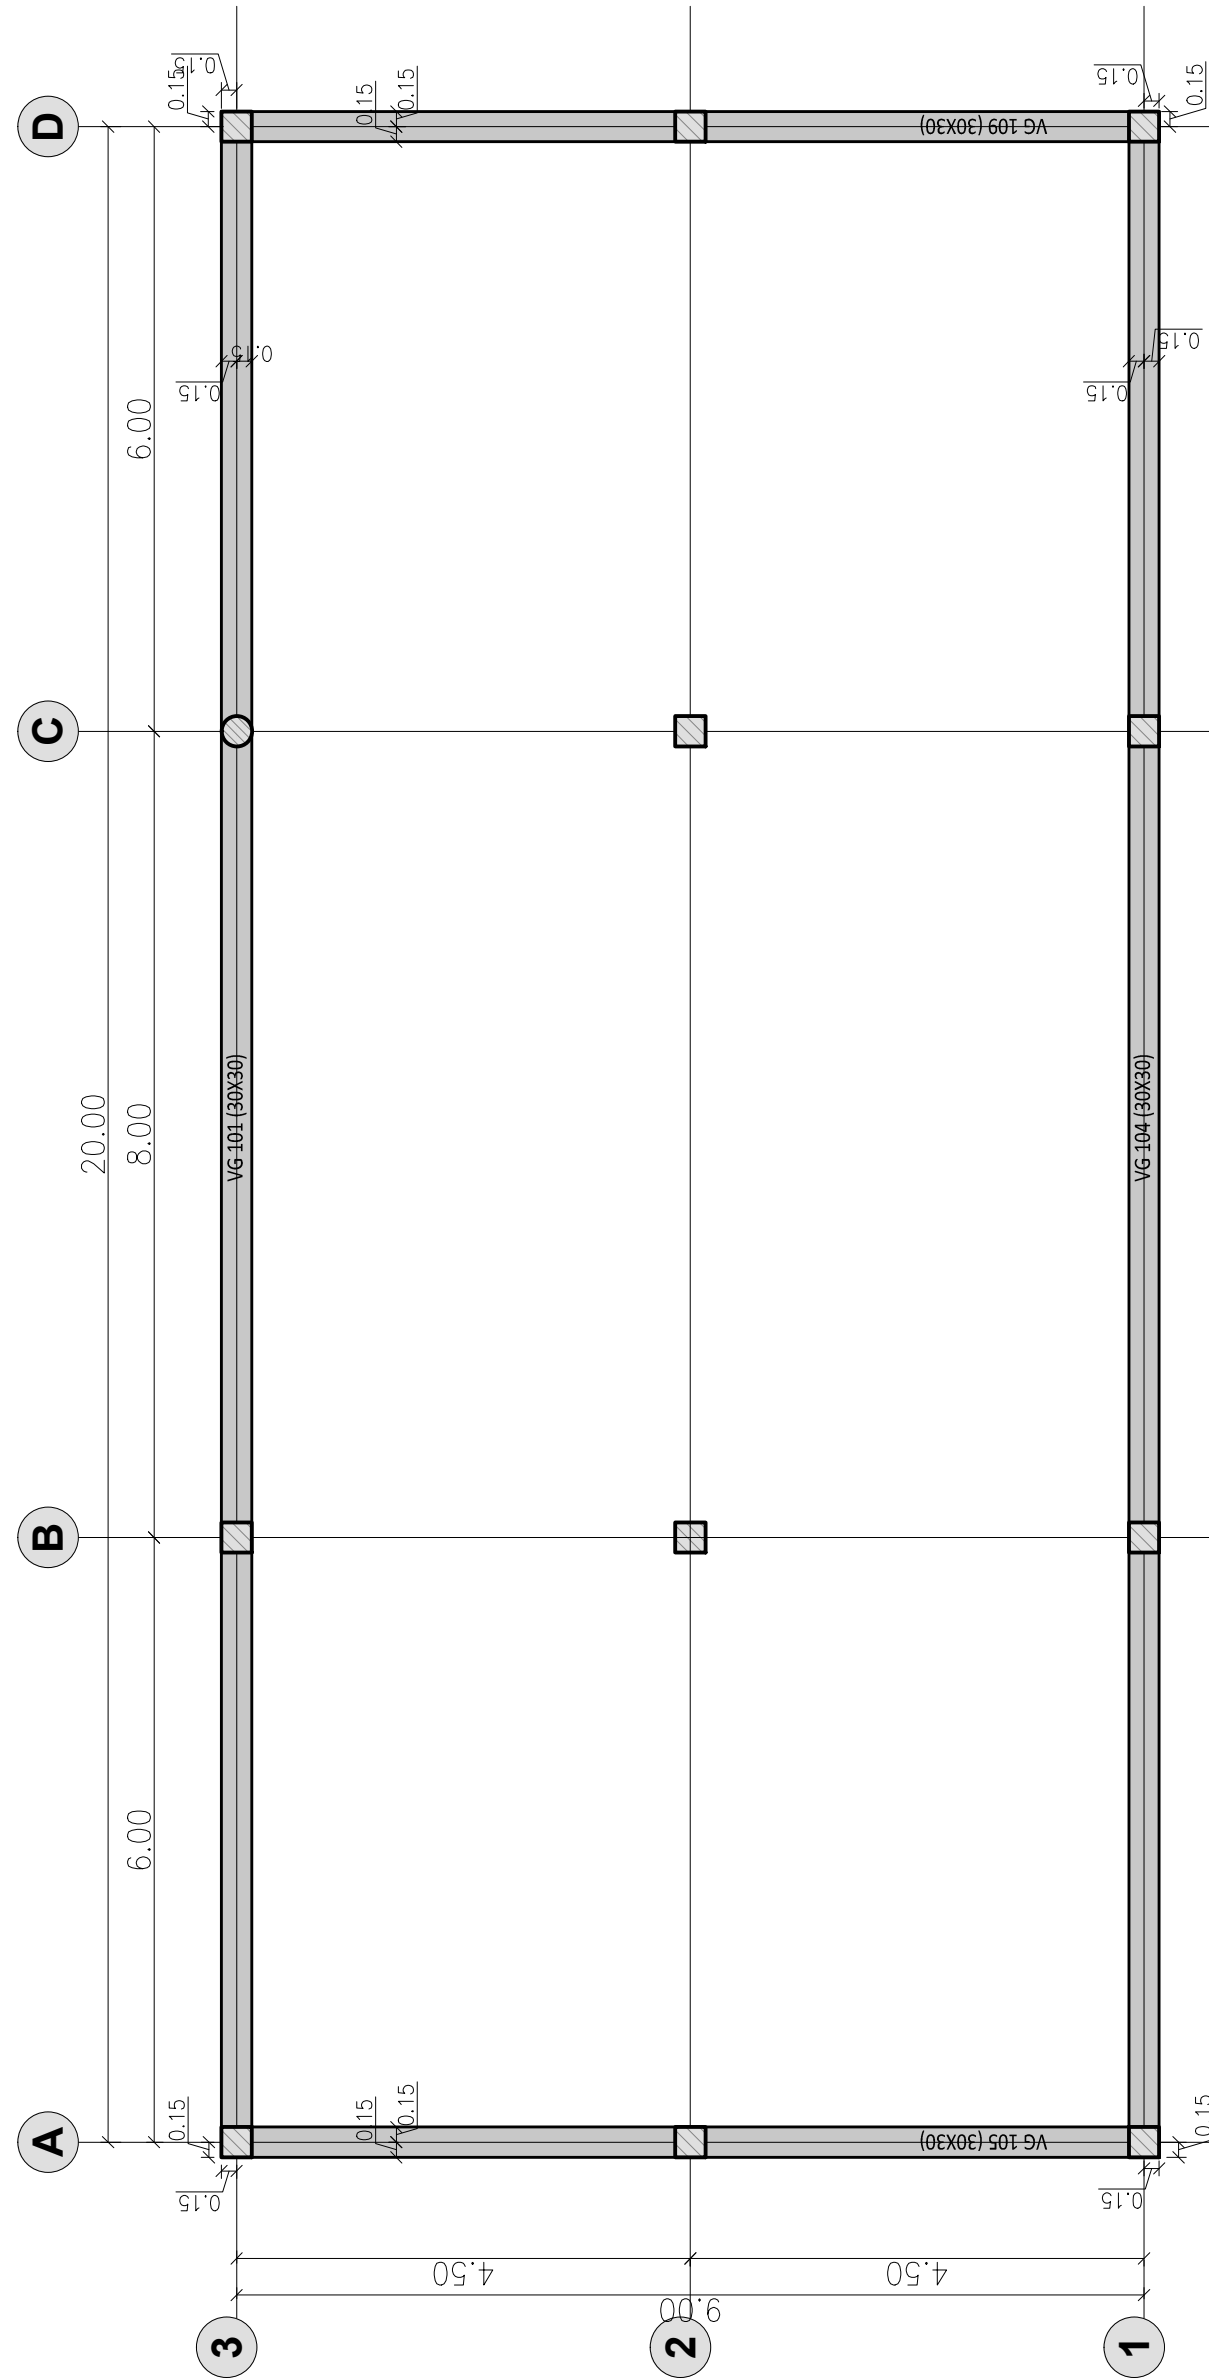

PLANTA DE LOCALIZACION DE VIGAS N+5.4  
ESC. 1:50



FEDERACIÓN NACIONAL DE  
DEPARTAMENTOS



Proyectos que transforman vidas



CENTRO DE  
ATENCIÓN  
AL MENOR  
**"CARLOS  
LLERAS  
RESTREPO"**  
LA POLA

CONSULTOR:

CONSORCIO  
CDA LA POLA

DIRECTOR PROYECTO:

ING. MARTIN RESTREPO  
MAT No. 08202114665

ING. ESTRUCTURAL:

Ing. ALEXANDER GOMEZ.  
M.P. No. 136270102684.V

Vo. Bo. Interventoria:

CONSORCIO  
FABRICA  
FONADE

No.	FECHA	MODIFICACIONES	ELABORO
0	d m a		
1			
2			
3			
4			
5			

VERSION:

ESCALA:

VA

INDICADA

OBSERVACIONES:

PLANO:

01

CONTIENE:  
ESTRUCTURALES  
ADMINISTRACIÓN

MAYO/2015