


PLANTA SANIDAD Y CASA 7
ESC. 1 : 50

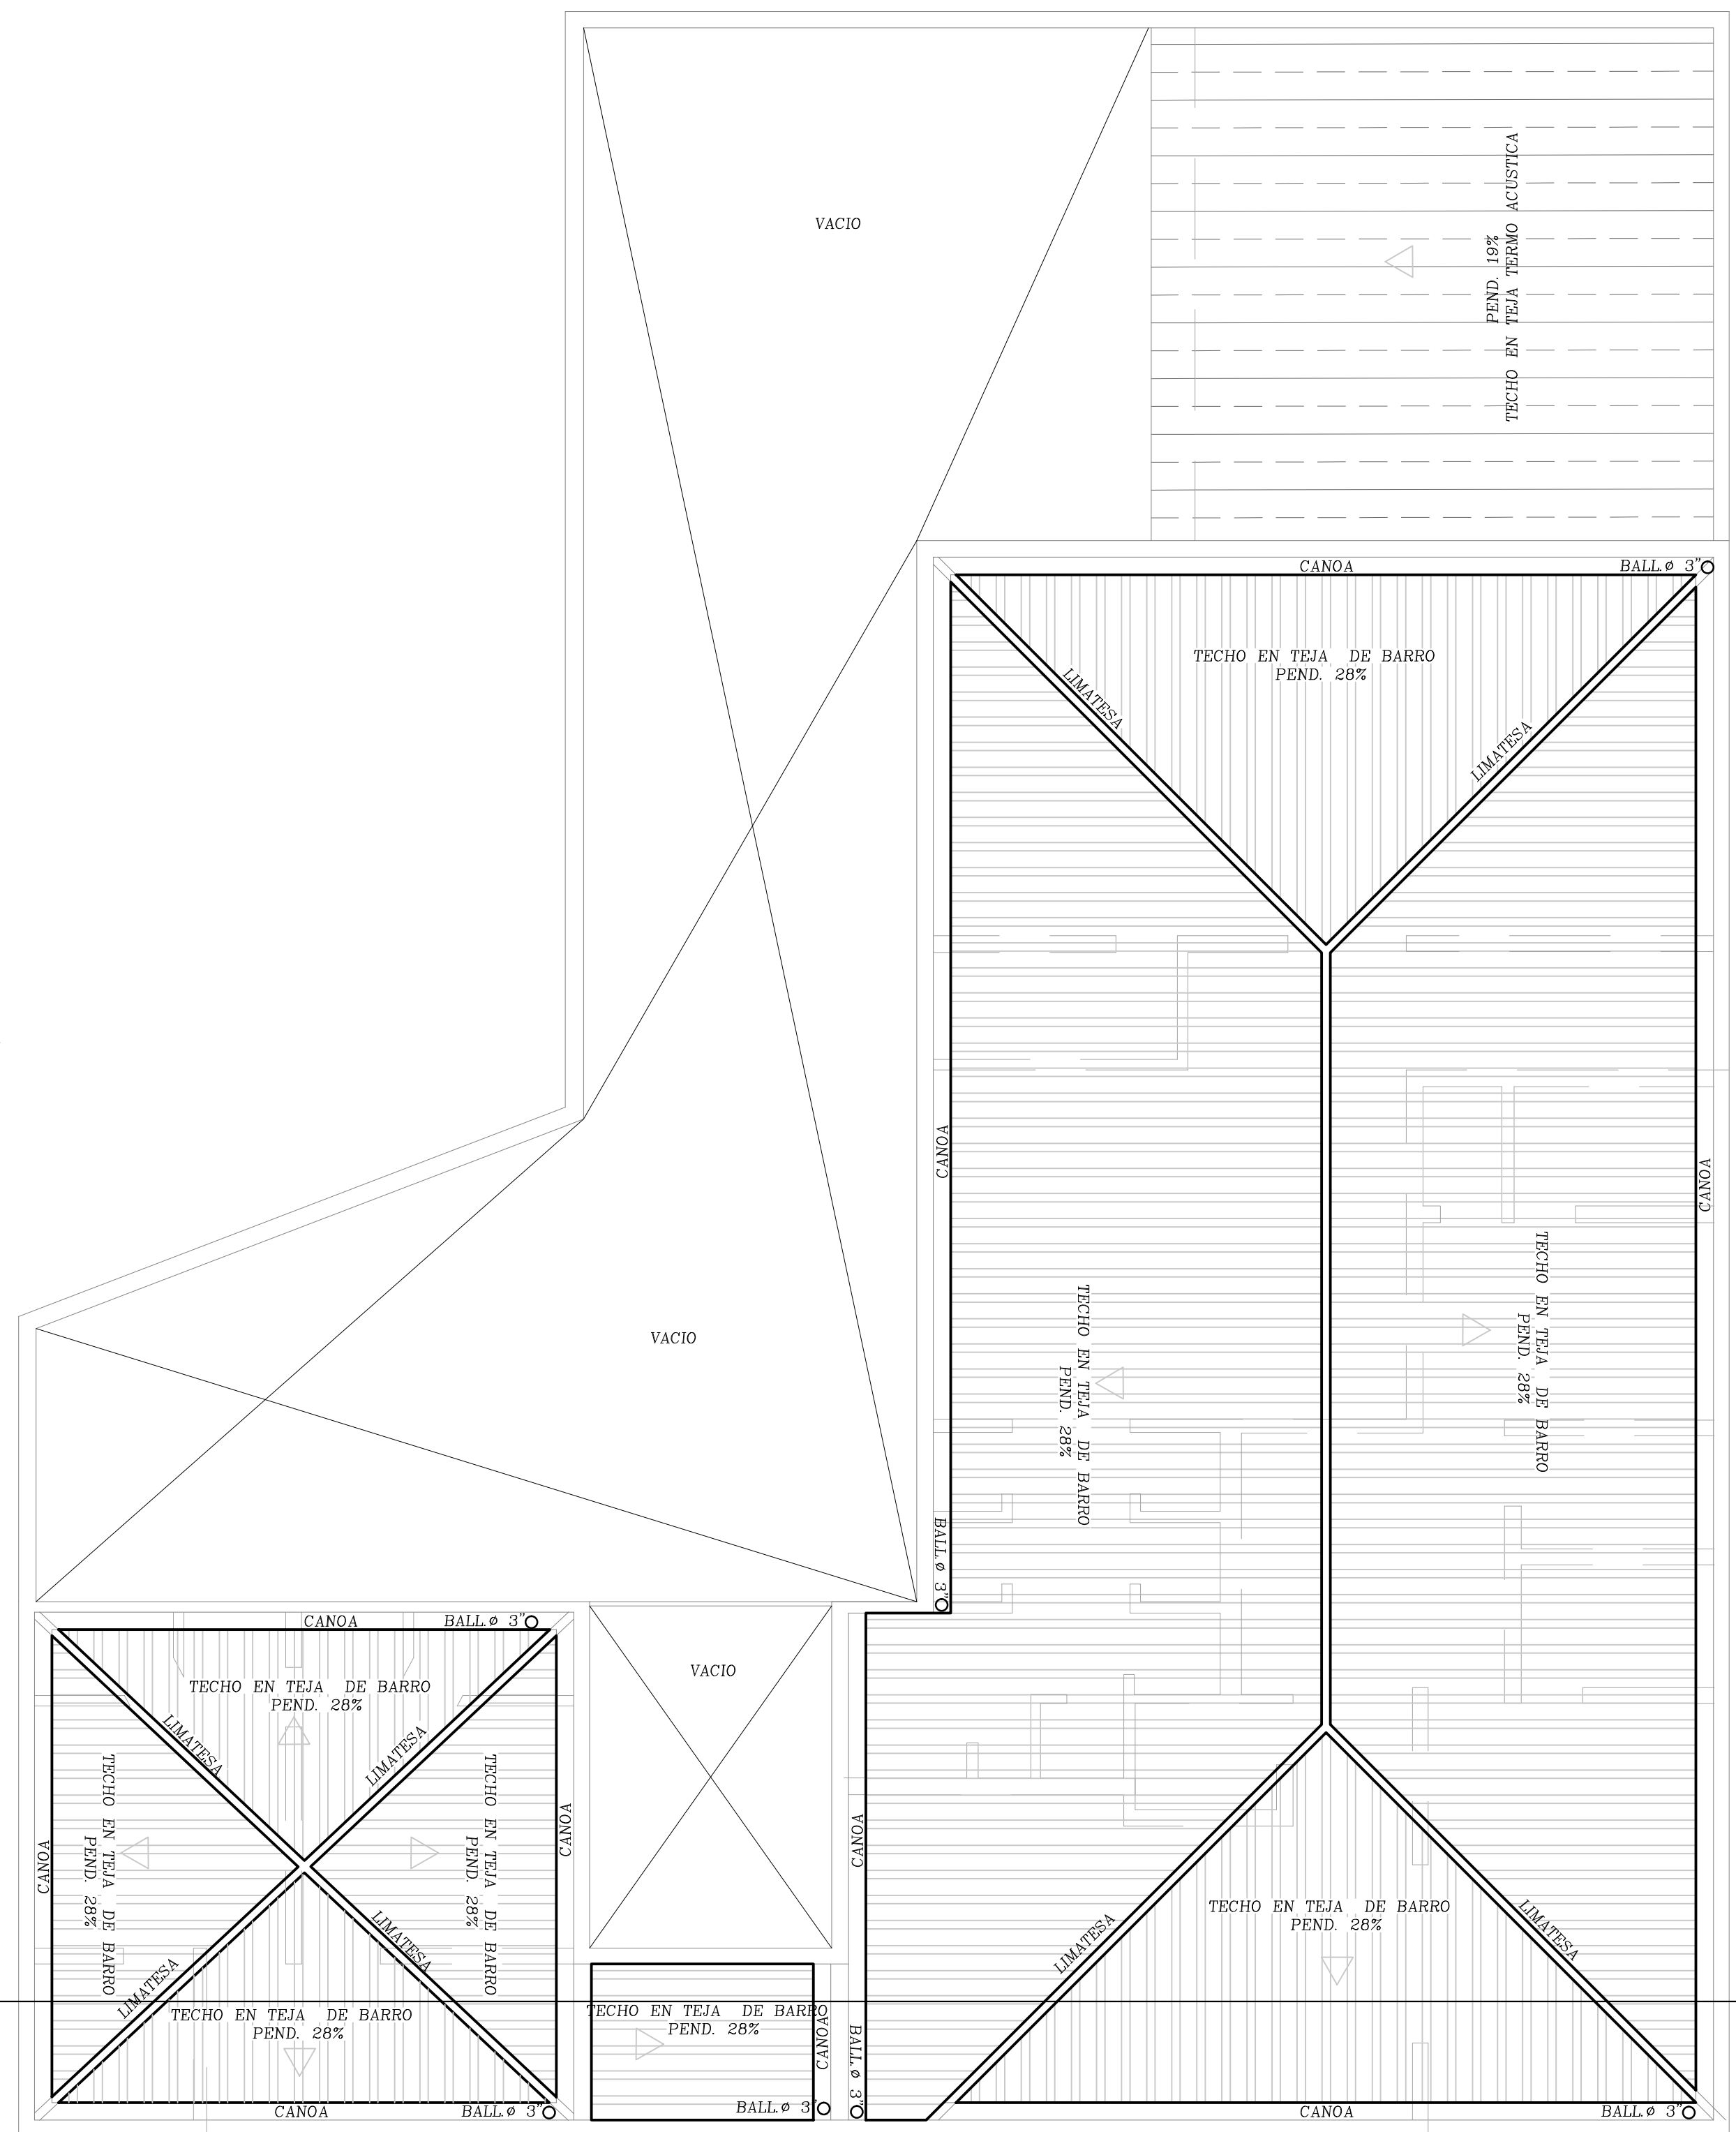

PLANTA DE TECHOS SANIDAD Y CASA 7
ESC. 1 : 50



BIENESTAR
FAMILIAR

FEDERACIÓN NACIONAL DE
DEPARTAMENTOS



FONADE
Proyectos que transforman vidas



DPS
DEPARTAMENTO DE PLANEACIÓN

CENTRO DE ATENCIÓN
AL MENOR

"CARLOS LLERAS
RESTREPO"
LA POLA

CONSULTOR:

CONSORCIO
CDA LA POLA

DIRECTOR PROYECTO:

ING. MARTIN RESTREPO
MAT No. 08202114665

ING. ESTRUCTURAL:

Ing. ALEXANDER GOMEZ
M.P No. 13202101225BLV

Vo. Bo. Interventoria:

CONSORCIO FABRICA
FONADE

No.	FECHA	MODIFICACIONES	ELABORO
d	m	a	
0			
1			
2			
3			
4			
5			

VERSION:

ESCALA:

00


INDICADA

OBSERVACIONES:


PLANO:

01


MAYO/2015

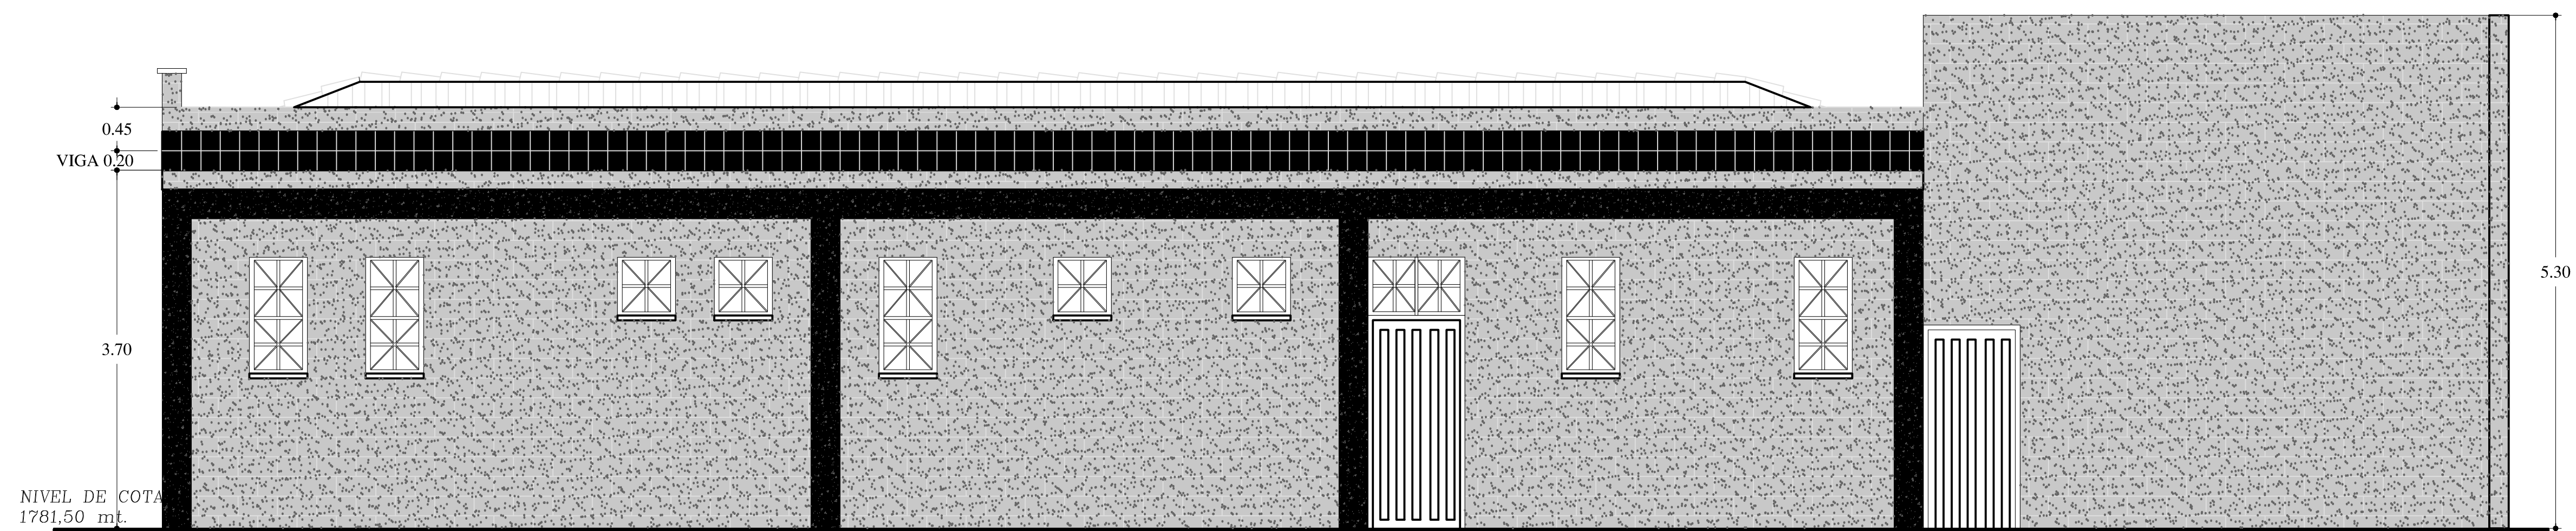

FCHADA LATERAL SANIDAD Y CASA 7
ESC. 1 : 50

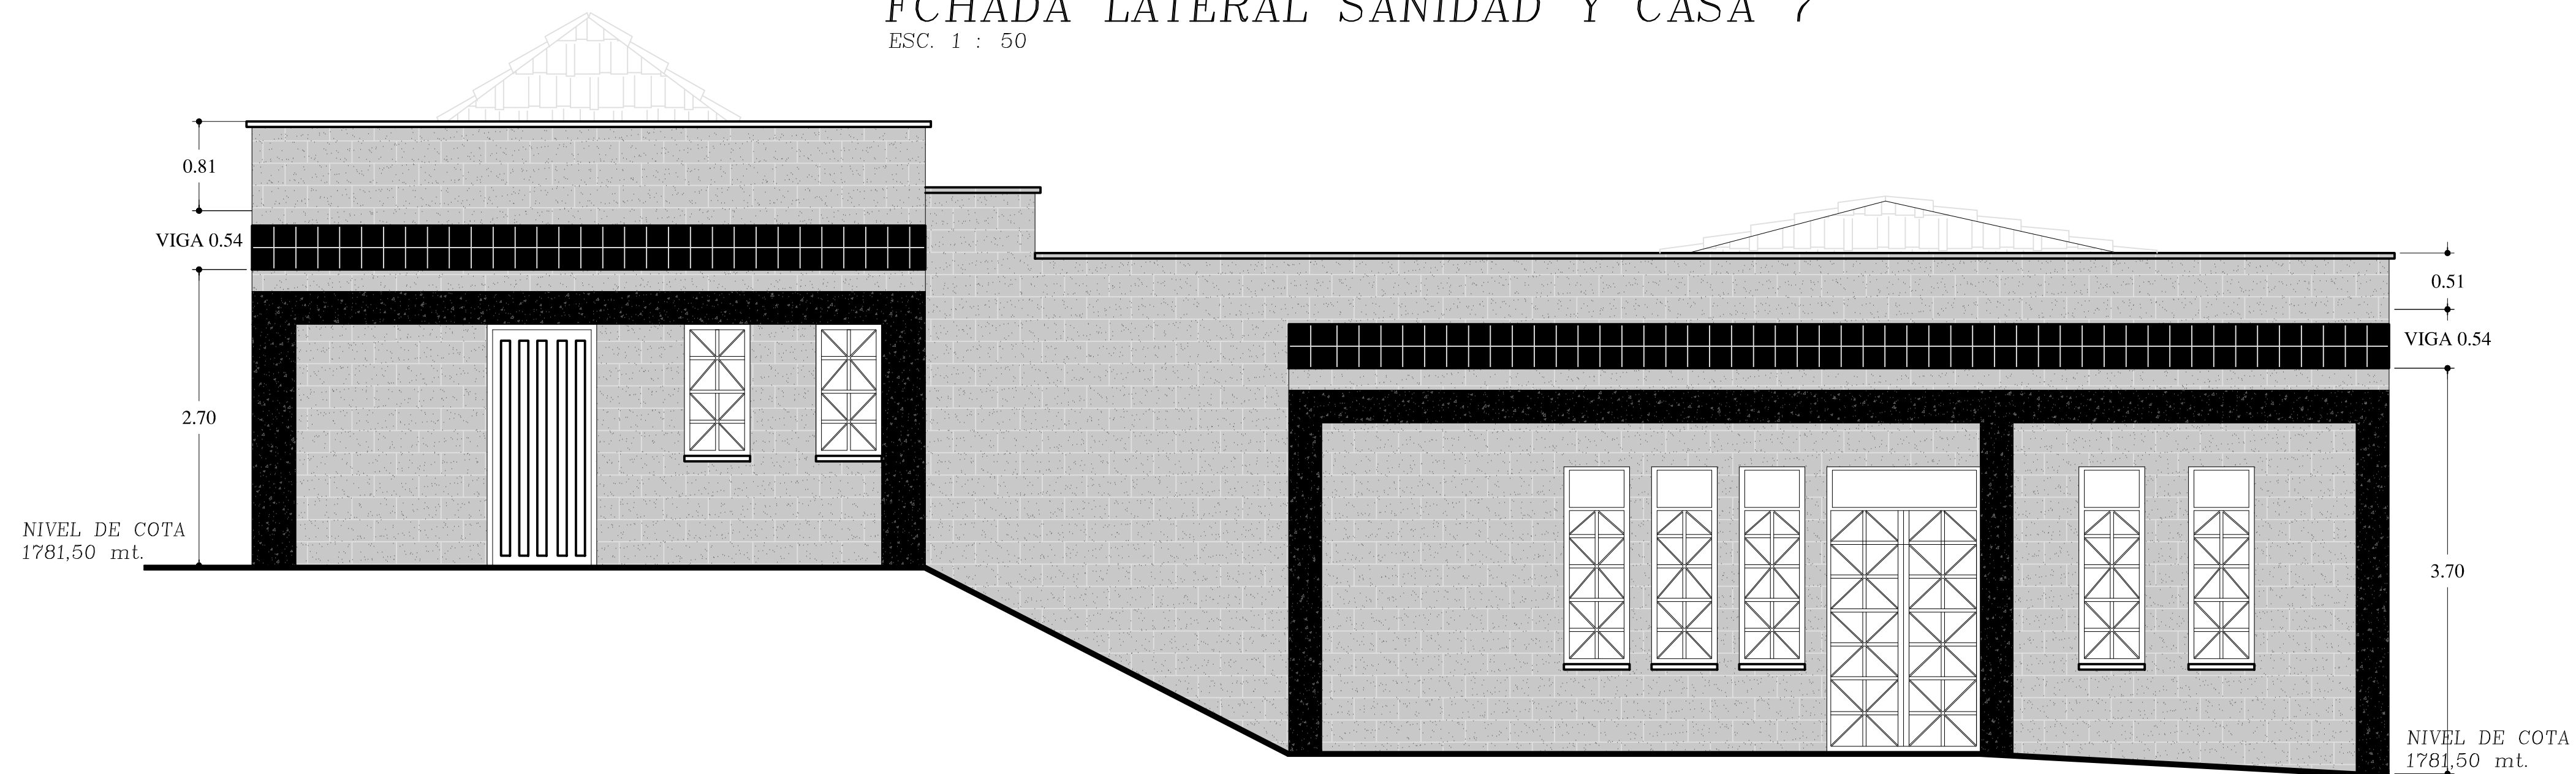

FCHADA FRONTAL SANIDAD
ESC. 1 : 50

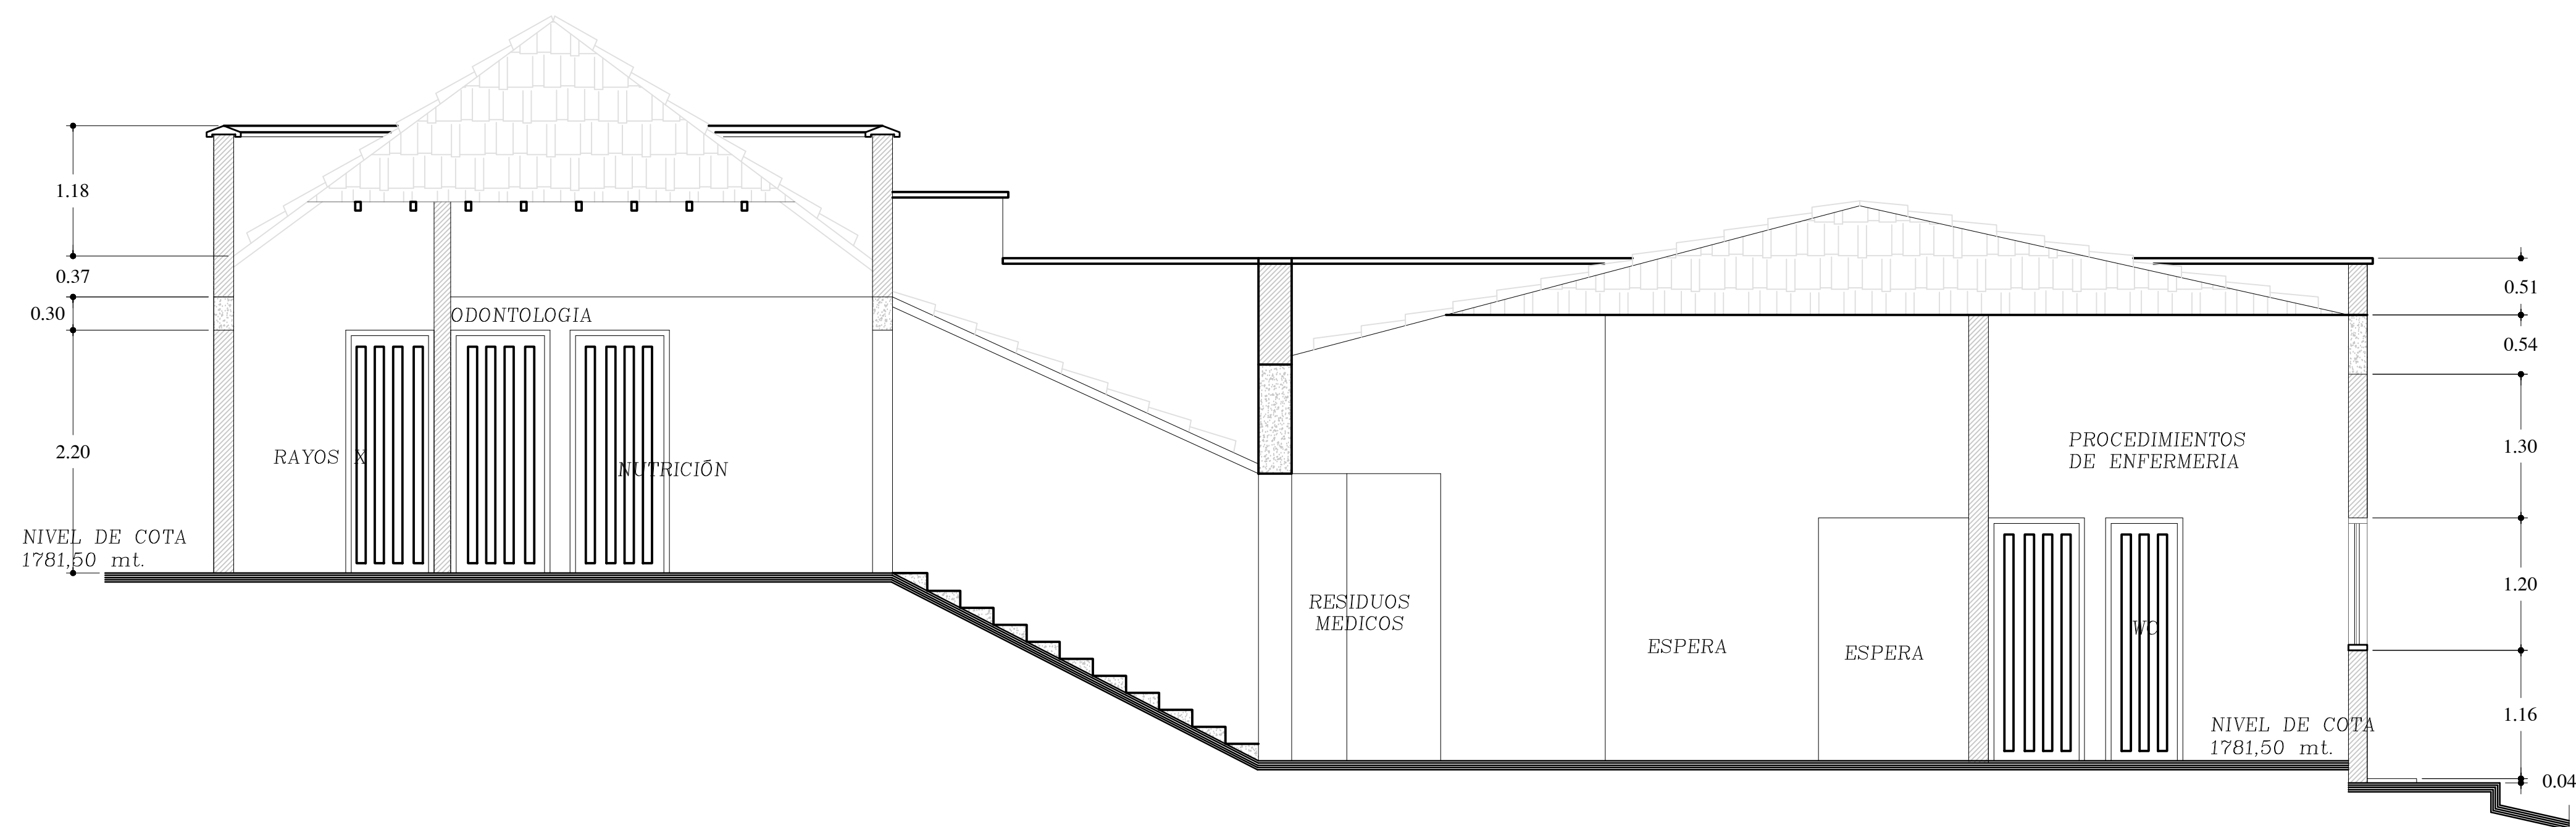

SECCION H-H' SANIDAD
ESC. 1 : 50



FEDERACIÓN NACIONAL DE
DEPARTAMENTOS



FONADE
Proyectos que transforman vidas



CENTRO DE ATENCIÓN
AL MENOR
"CARLOS LLERAS
RESTREPO"
LA POLA

CONSULTOR:

CONSORCIO
CDA LA POLA

DIRECTOR PROYECTO:

ING. MARTIN RESTREPO
MAT No. 08202114665

ING. ESTRUCTURAL:

Ing. ALEXANDER GOMEZ
M.P No. 13202101225BLV

Vo. Bo. Interventoria:

CONSORCIO FABRICA
FONADE

No.	FECHA	MODIFICACIONES	ELABORO
0	d m a		
1			
2			
3			
4			
5			

VERSION: 00 ESCALA: INDICADA

OBSERVACIONES:

PLANO:
02
MAYO/2015