PRODUCIDO POR UN PRODUCTO EDUCATIVO DE AUTODESK

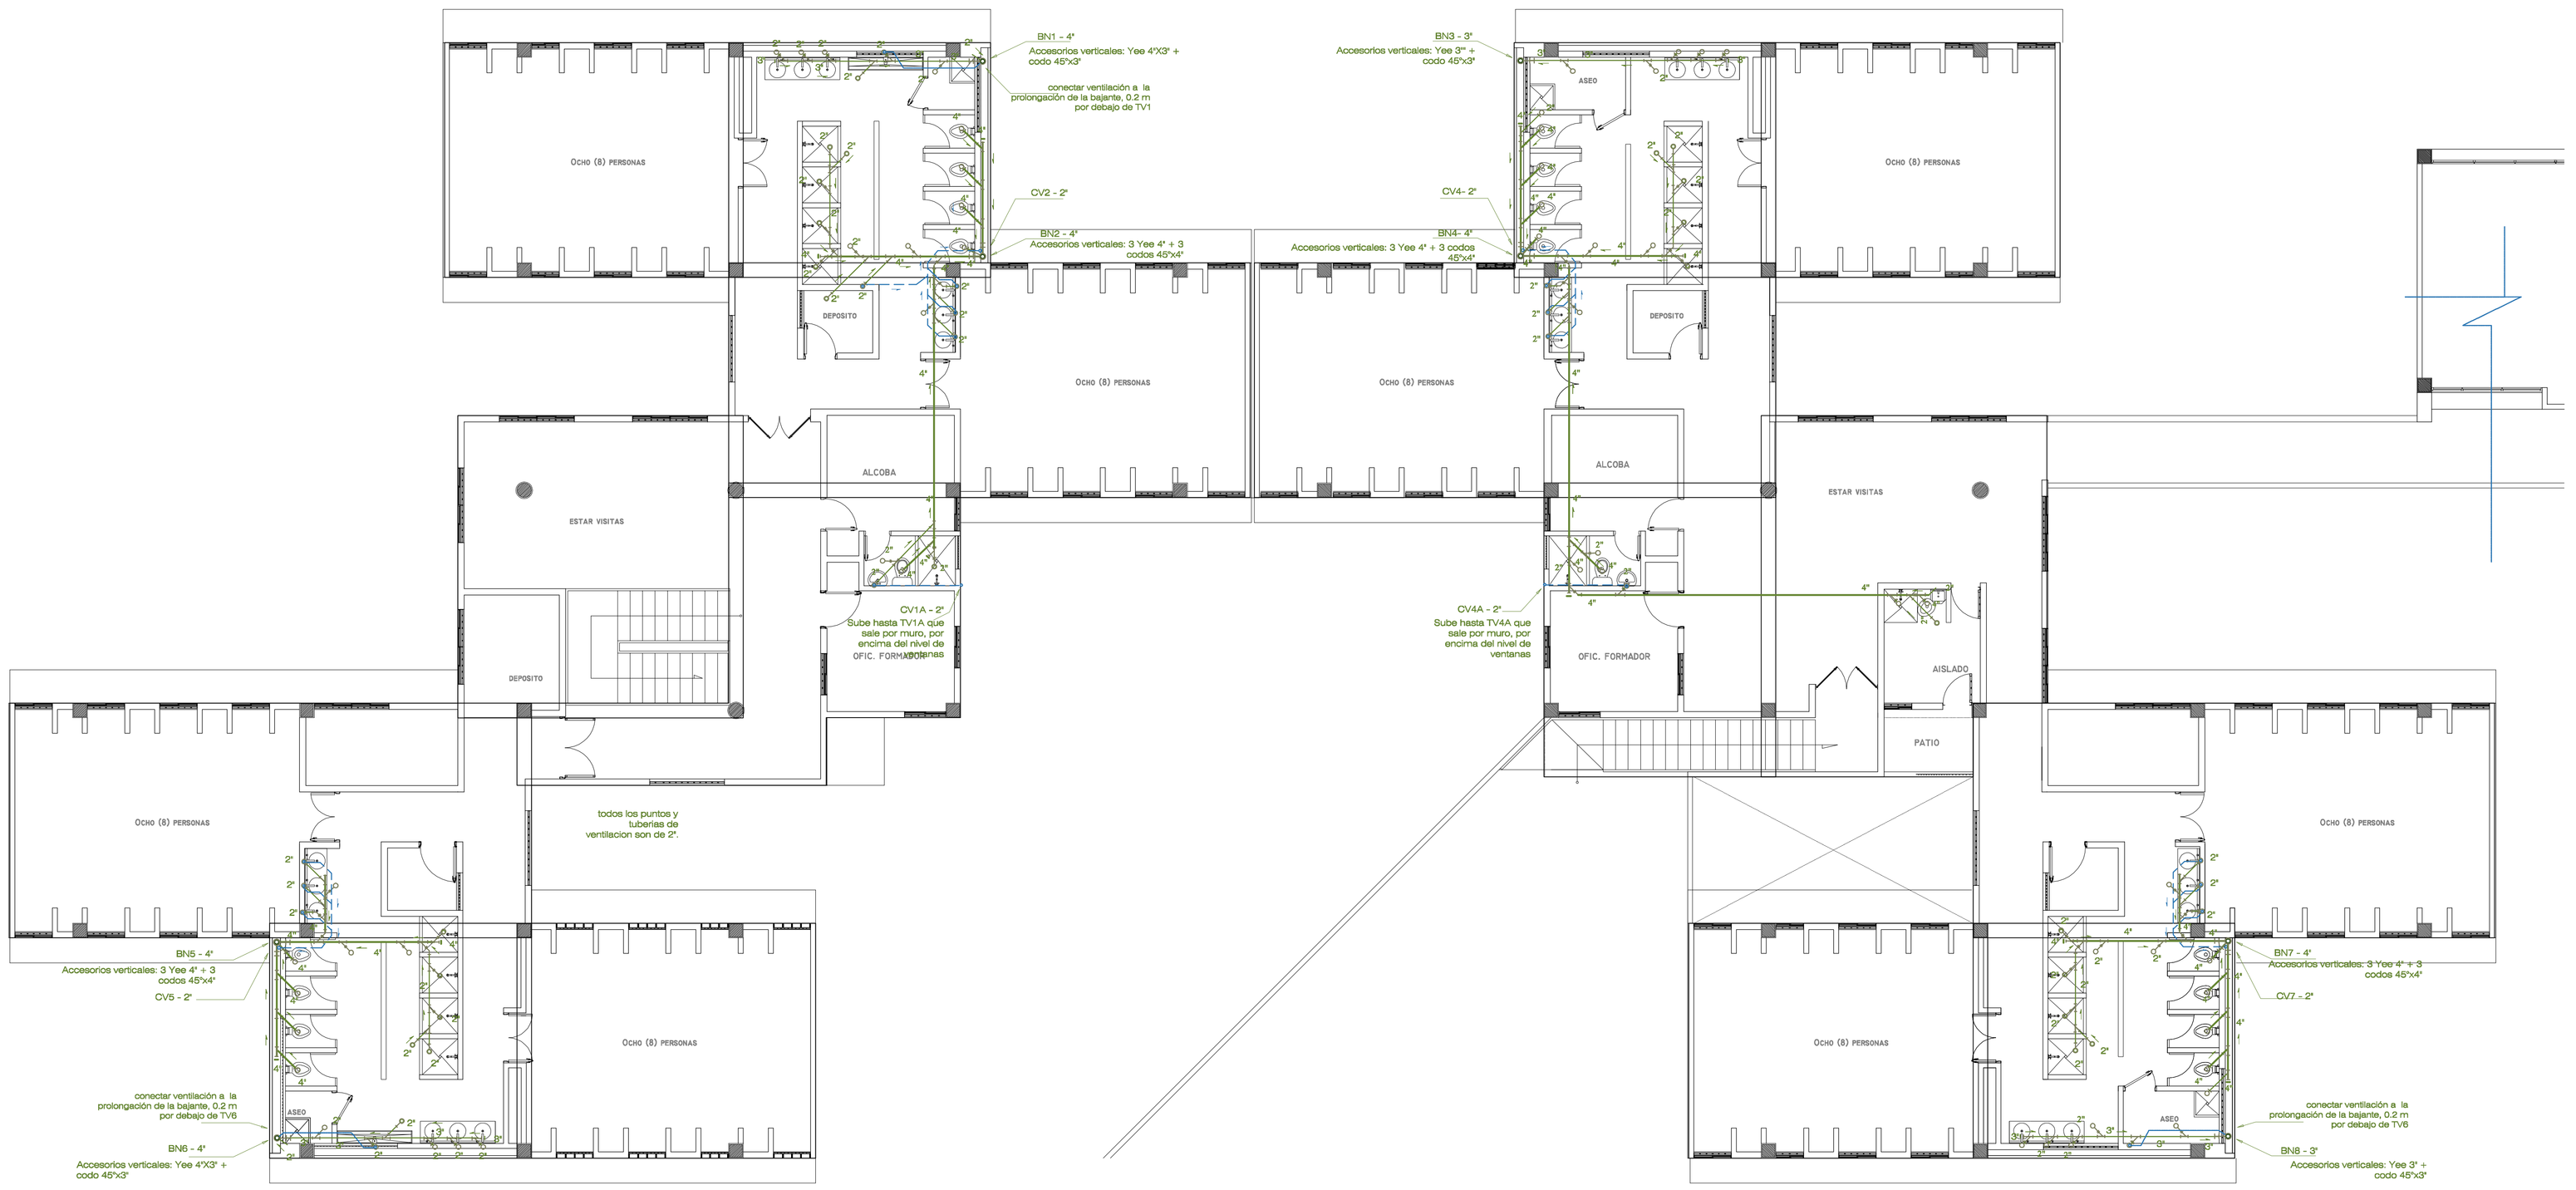

VER OTRAS NOTAS Y CONVENCIONES, EN PLANO DE REDES GENERALES

GOBERNACION DE SUCRE

PROYECTO:

CENTRO DE FORMACION JUVENIL PARA EL SRPA.
(Construcción Nueva)

Calle 15 con Cra 17A B. El Oasis.
Sampués- Sucre

ANTEPROYECTO:

ARQ. OLIMPO DEL CASTILLO MONTALVO
M. P. N° 25700-27817

INTERVENTOR:

ARQ. FABIO ROJAS CANO

NOTAS GENERALES:

JUAN C. GARCES DAJUD
ARQUITECTO

ARQ. JUAN C. GARCES DAJUD
M. P. N° A08242001-92527773

Diseno hidrosanitario

Ingeniera Irina Támara Eraso
Especialista en Ingeniería Sanitaria y Ambiental
M.P. 1320238285

PLANOS

HIDROSANITARIOS

CONTIENE:
REDES DRENAJE
EDIFICIO DE INTERNADO
PISO 2

ESCALA: 1:75

FECHA: NOVIEMBRE 2014

LOCALIZACION

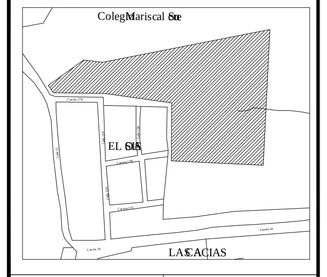

ARCHIVO: REDES CENTRO SRPA

DIGITALIZO:

REVISION	PLANO N°	PLANCHA N°.
	13	DE: 17

PRODUCIDO POR UN PRODUCTO EDUCATIVO DE AUTODESK