



FACHADA SUR DE ADMINISTRACION Y SALUD

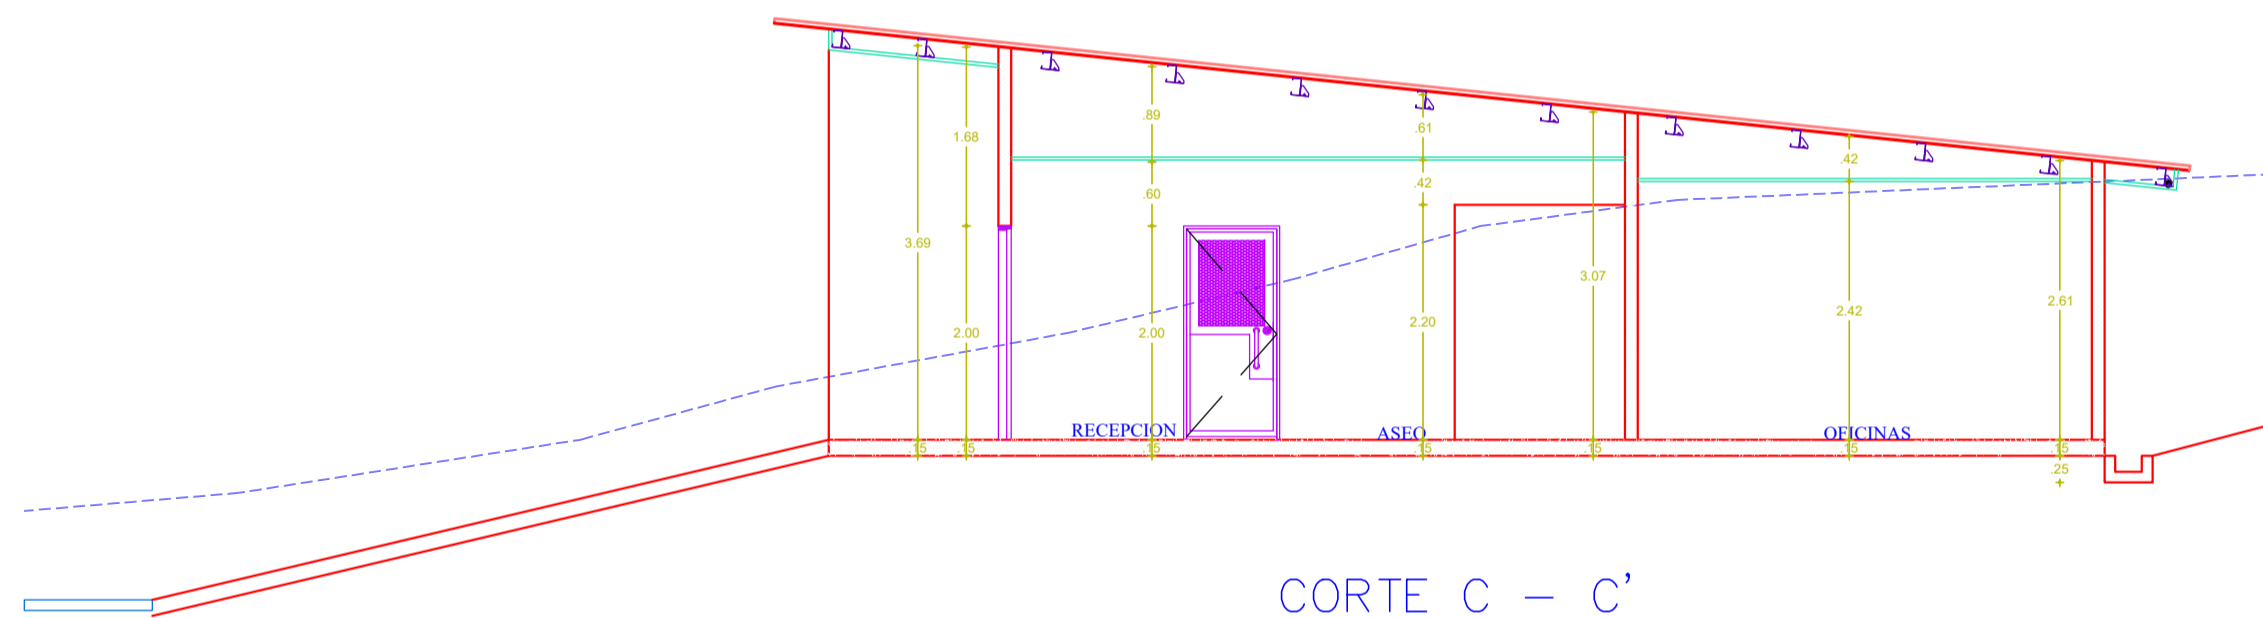

CORTE C - C'

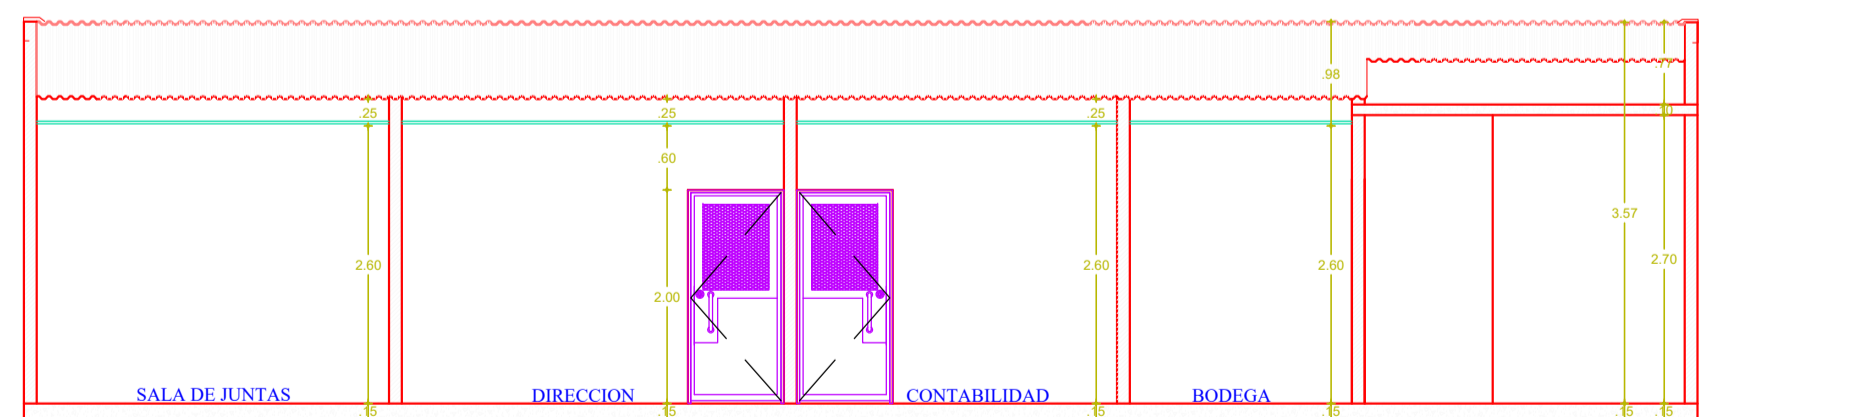

CORTE A - A'

LISTADO GENERAL DE ESPECIFICACIONES

C CONCRETOS

- 1.1 CONCRETO ESTRUCTURAL LISO A LA VISTA (3500 PSI)
- 1.2 CÁRUELA EN CONCRETO PARA RECOLECCION DE AGUAS LLUVIAS
- 1.3 TOPELLANTAS PREFABRICADO EN CONCRETO
- 1.4 POYO EN CONCRETO
- 1.5 PLACA DE ENTREPISO TIPO STEEL-DECK
- 1.6 PLACA MACIZA EN CONCRETO IMPERMEABILIZADO

CI CIELORASOS

- 2.1 CIELO RASO EN MALLA EXPANDIDA REF= INT-75 ENCAUCHETADA
- 2.2 CIELORASO EN CONCRETO VISTO.
- 2.3 CIELORASO EN EPOXILAMDA
- 2.4 CIELORASO LAMINA SUPERBOARD 6 mm PINTADA

CU CUBIERTA

- 3.1 CUBIERTA METALICA EN TERMOACUSTICA MARINA A-360
- 3.2 CUBIERTA CONCRETO Y METAL-DECK
- 3.3 CUBIERTA PLACA PLANA EN CONCRETO IMPERMEABILIZADO

EN ENCHAPES

- 4.1 ENCHAPES EN TABLETA CERAMICA 30X30 COLOR BLANCO TIPO MESTERBRAND DE CORONA O SIMILAR (MURO)
- 4.2 MESSON - GRANITO NATURAL GRIS GUYANA TIPO ALFA O SIMILAR (e=2 cms.)

M MUROS

- 5.1 MURO EN BLOQUE DE CONCRETO DE PERFORACION VERTICAL, TIPO INDUSTRIAL REF. SPUR (P1-12 DE 12x19x39 cms.) O SIMILAR.
- 5.2 MURO EN BLOQUE DE CONCRETO DE PERFORACION VERTICAL, TIPO INDUSTRIAL REF. LISO (P1-12 DE 12x19x39 cms.) O SIMILAR
- 5.3 MURO EN BLOQUE DE CONCRETO DE PERFORACION VERTICAL, TIPO INDUSTRIAL - PARETE, ESTUCCO Y PINTURA ACRILICA COLOR BLANCO.
- 5.4 MURO CALAZO - EN BLOQUE DE CONCRETO REF. CALAZO PERSIANA 10x20x20, TIPO INDUSTRIAL O SIMILAR

ME CARPINTERIA METALICA




- 6.1 BARRANDAS, PASAMANOS TUBO GALVANIZADO 82*MARCO EN ANGULO CON MALLA EXPANDIDA.
- 6.2 MALLA ESRABONADA Y PLATINA DE ACERO CON GUIYA ACERADA
- 6.3 CONCRETINA EN ACERO
- 6.4 VENTANERA ALUMINIO ANODIZADO COLOR CHAMPAÑA O SIMILAR Y VIDRO LAMINADO DE 4 mm
- 6.5 TUBO GALVANIZADO DE 84"
- 6.6 TUBO GALVANIZADO DE 83"
- 6.7 ESCALERA METALICA
- 6.8 REJILLA EN HIERRO FUNDIDO TIPO CAR 40x100 cm TIPO COLREALLAS O SIMILAR
- 6.9 PROTECTOR CON MARCO EN ANGULO Y MALLA EXPANDIDA
- 6.10 ESTRUCTURA - CERCHA METALICA -

PA PISOS ACABADOS

- 7.1 AJUSTADO DE PISO CON ENDURECEDOR
- 7.2 PISO GRANITO FUNDIDO EN SITIO
- 7.3 GUARDESOCABA EN GRANITO PULIDO FUNDIDO EN SITIO
- 7.4 PISO EN CERAMICA TRAFICO PESADO
- 7.5 PISO EN CONCRETO CON ACABADO ROCK TOP
- 7.6 PISO EN CONCRETO ESTRIBADO (RAMPAS)

CONVENCIONES

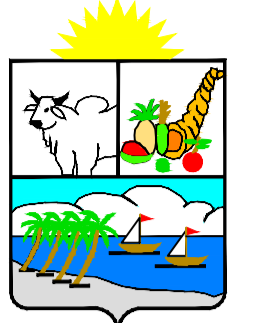- M-1 NOMENCLATURA DE MUEBLES FIJOS
- V-1 NOMENCLATURA DE VENTANERIA
- P-1 NOMENCLATURA DE PUERTAS

9C	60	600-v	NOISE/30
			
GOBERNACION DE SUCRE			
PROYECTO:			
CENTRO DE FORMACION JUVENIL PARA EL SRPA. (Construcción Nueva)			
Calle 15 con Cra.17A. B. El Oasis. Sumpués- Sucre			
ANTEPROYECTO:			
ARQ. OLIMPO DEL CASTILLO MONTALVO M. P. N° 25700-27817			
INTERVENOR:			
ARQ. FABIO ROJAS CANO			
NOTAS GENERALES:			
			
JUAN C. GARCÉS DAJUD ARQUITECTO			
ARQ. JUAN C. GARCÉS DAJUD M. P. N° A08242001-92527773			
PLANOS			
EDIF. ADMINISTRACION Y SALUD			
CONTIENE:			
FACHADAS CORTES			
ESCALA:	FECHA:		
1:50	NOVIEMBRE/2014		
LOCALIZACION			
			
ARCHIVO			
DIGITALIZO:			
REVISION	PLANO N°	PLANCHAS N°	
	A-009	09	
		DE: 36	