

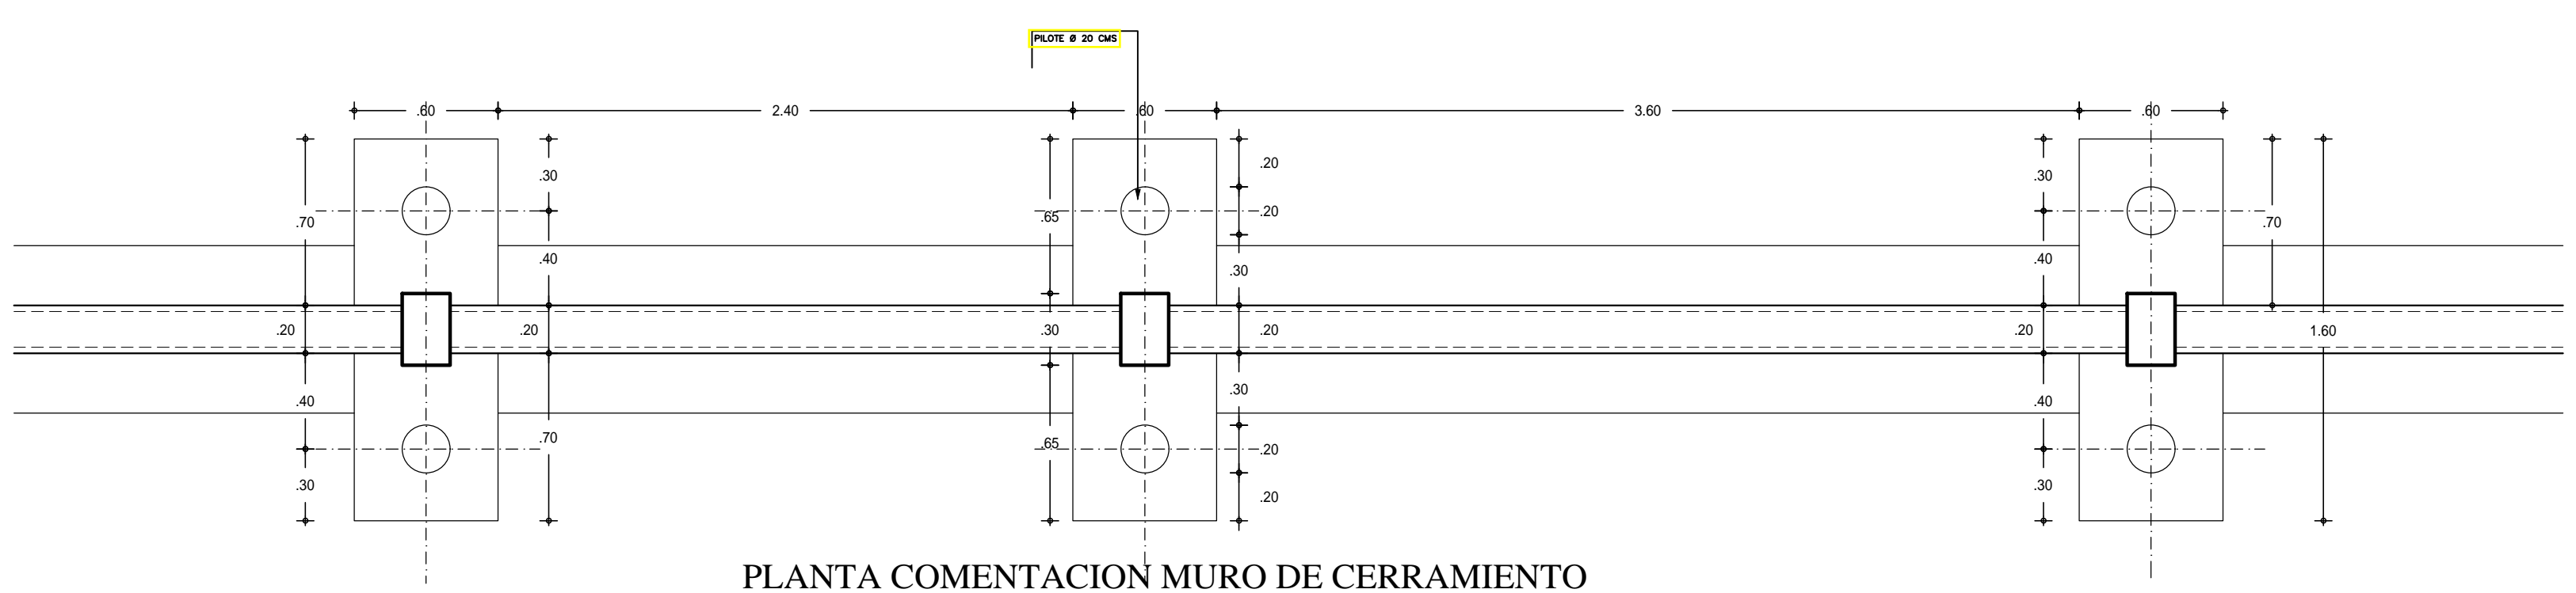



ENTRADA VEHICULAR Y MURO DE CERRAMIENTO EN CONCRETO

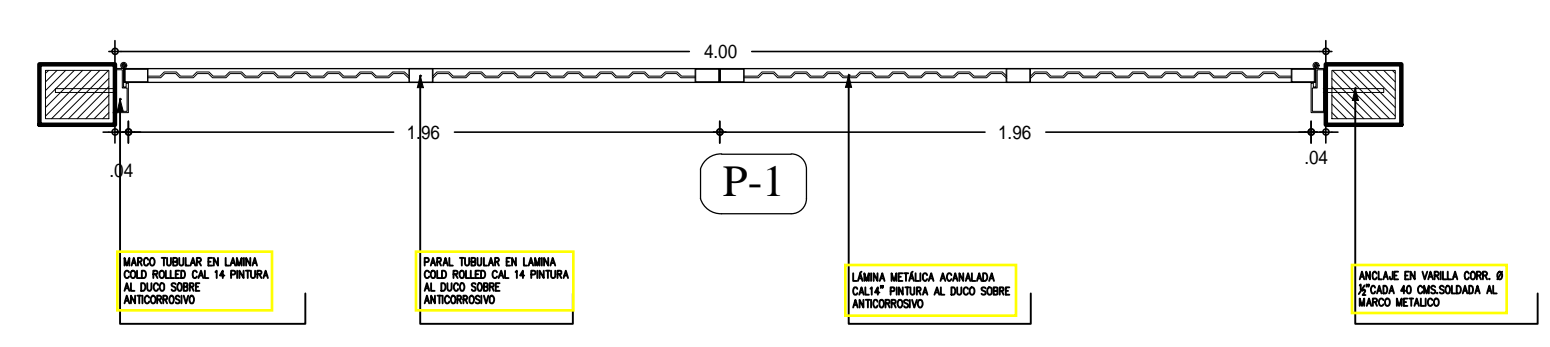

PLANTA COMENTACION MURO DE CERRAMIENTO

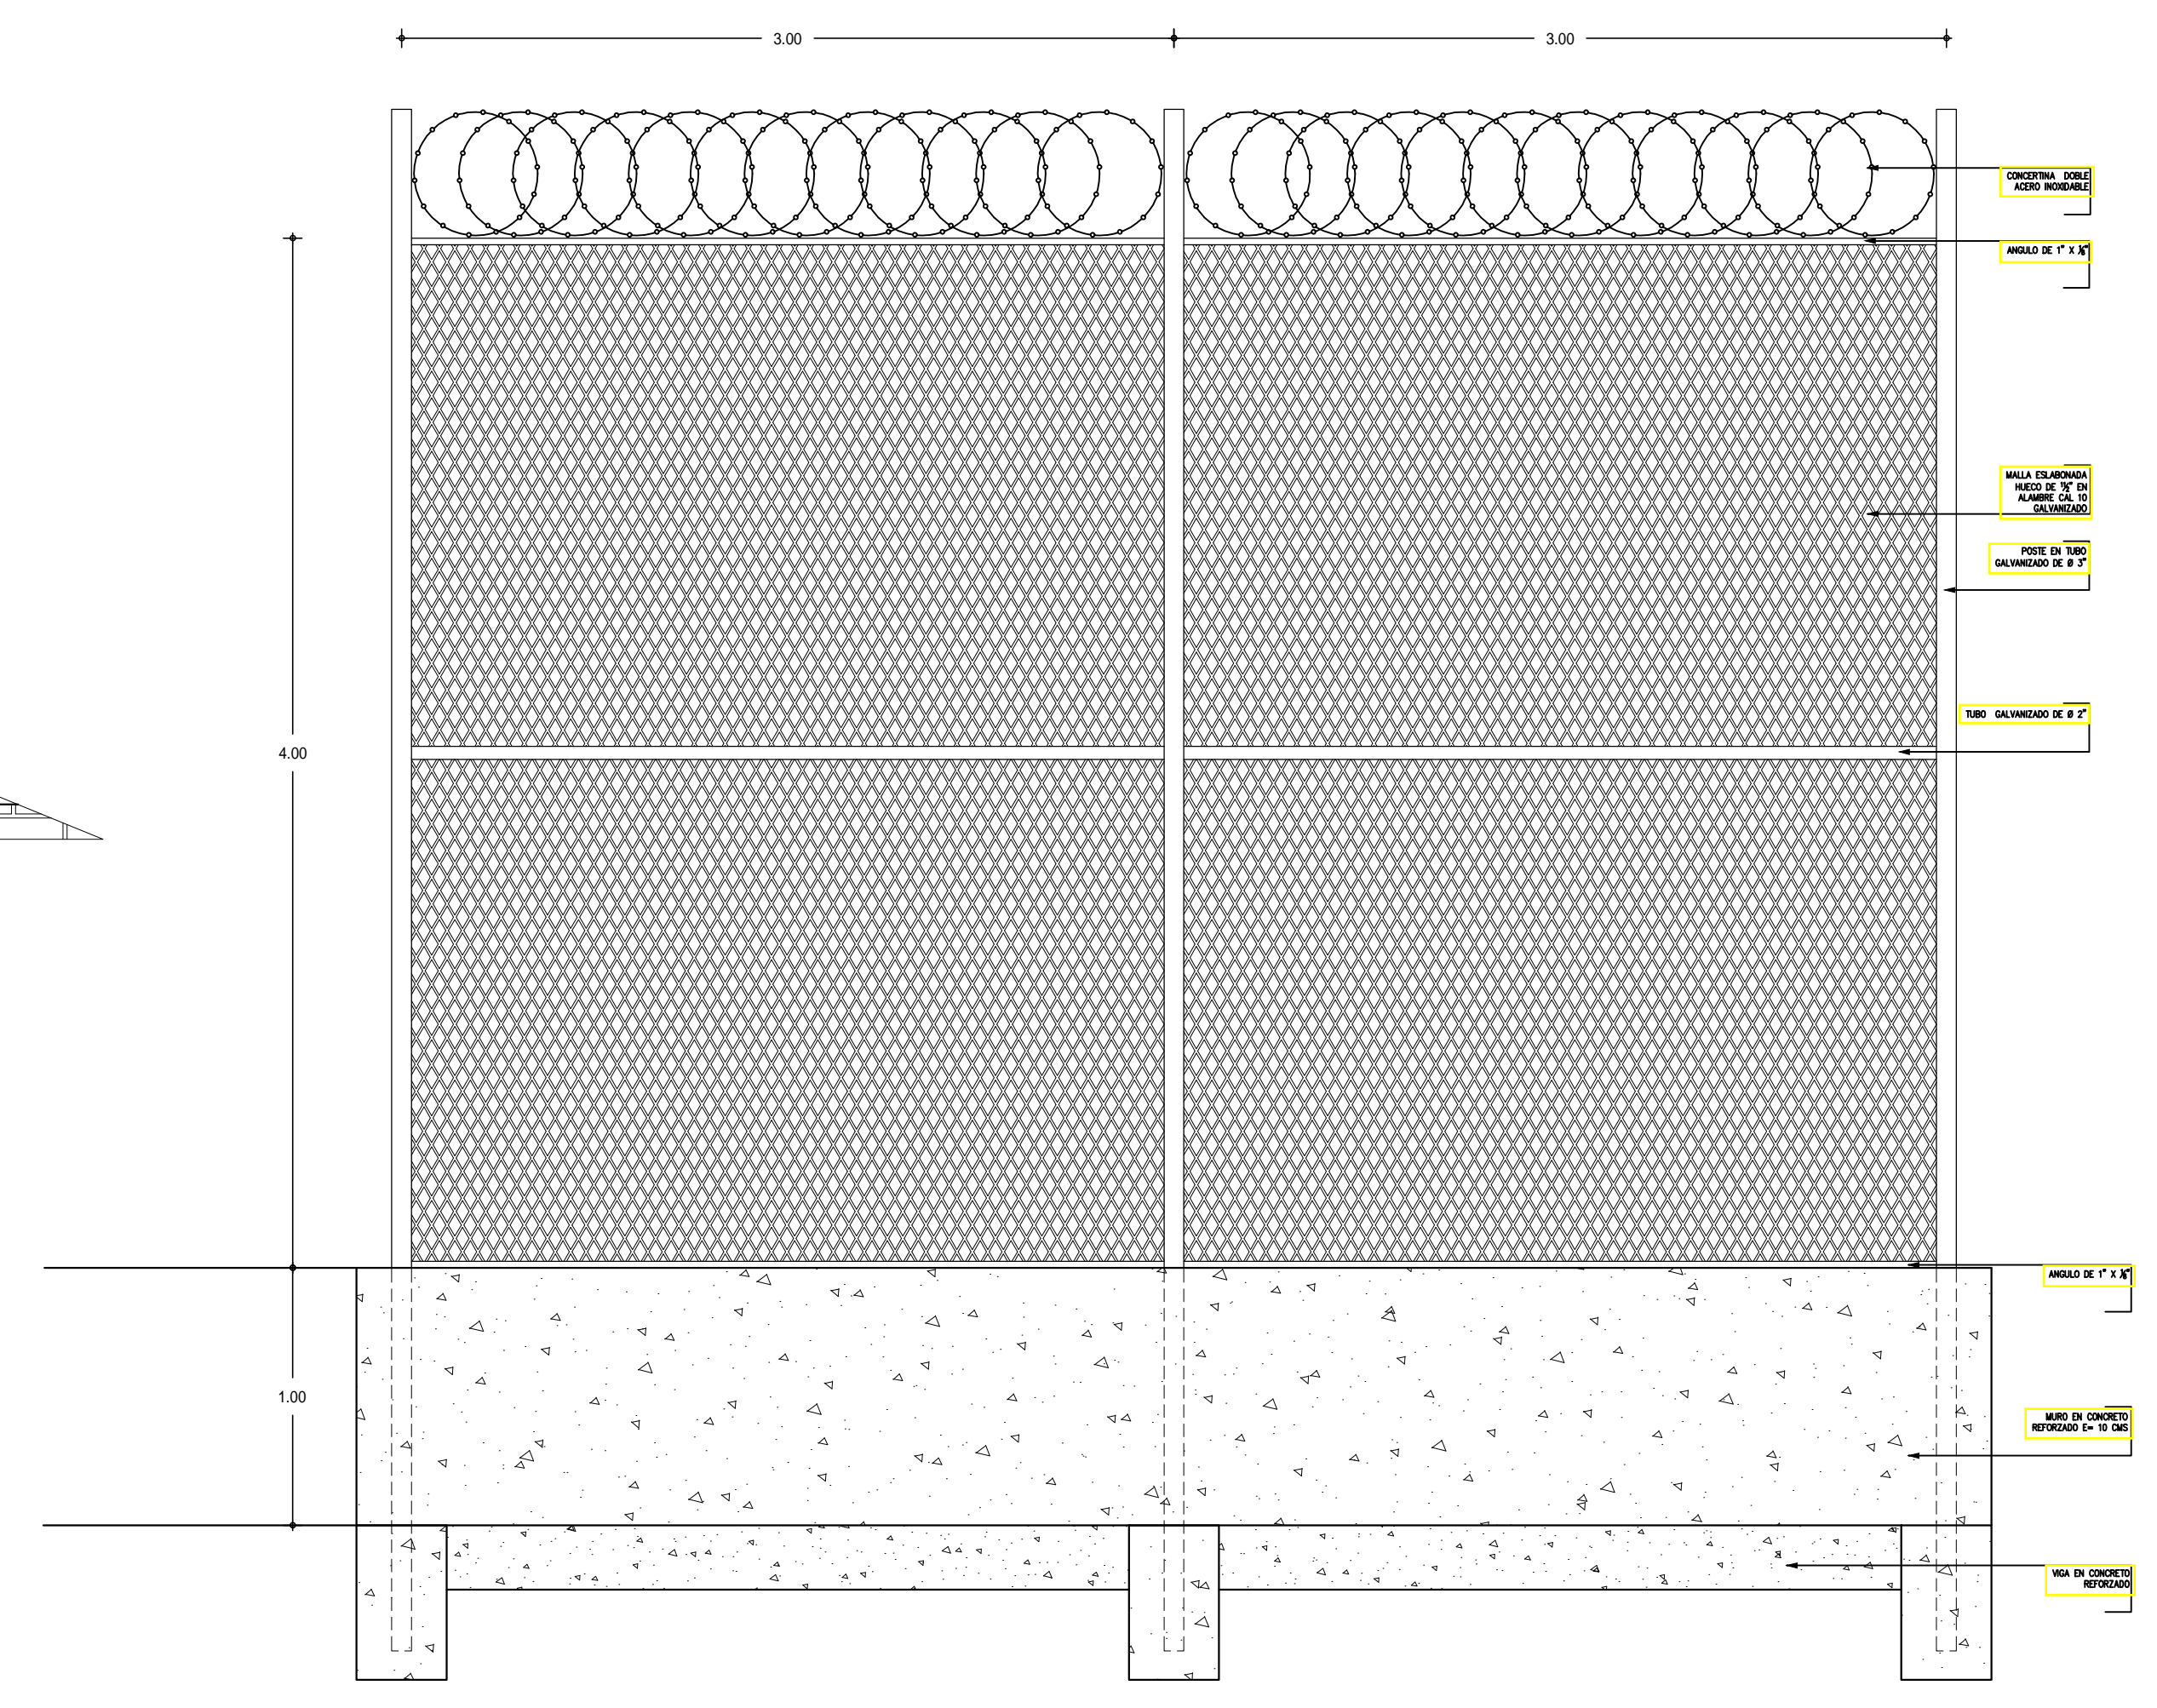

DETALLE TIPICO DE CERRAMIENTO EN MALLA

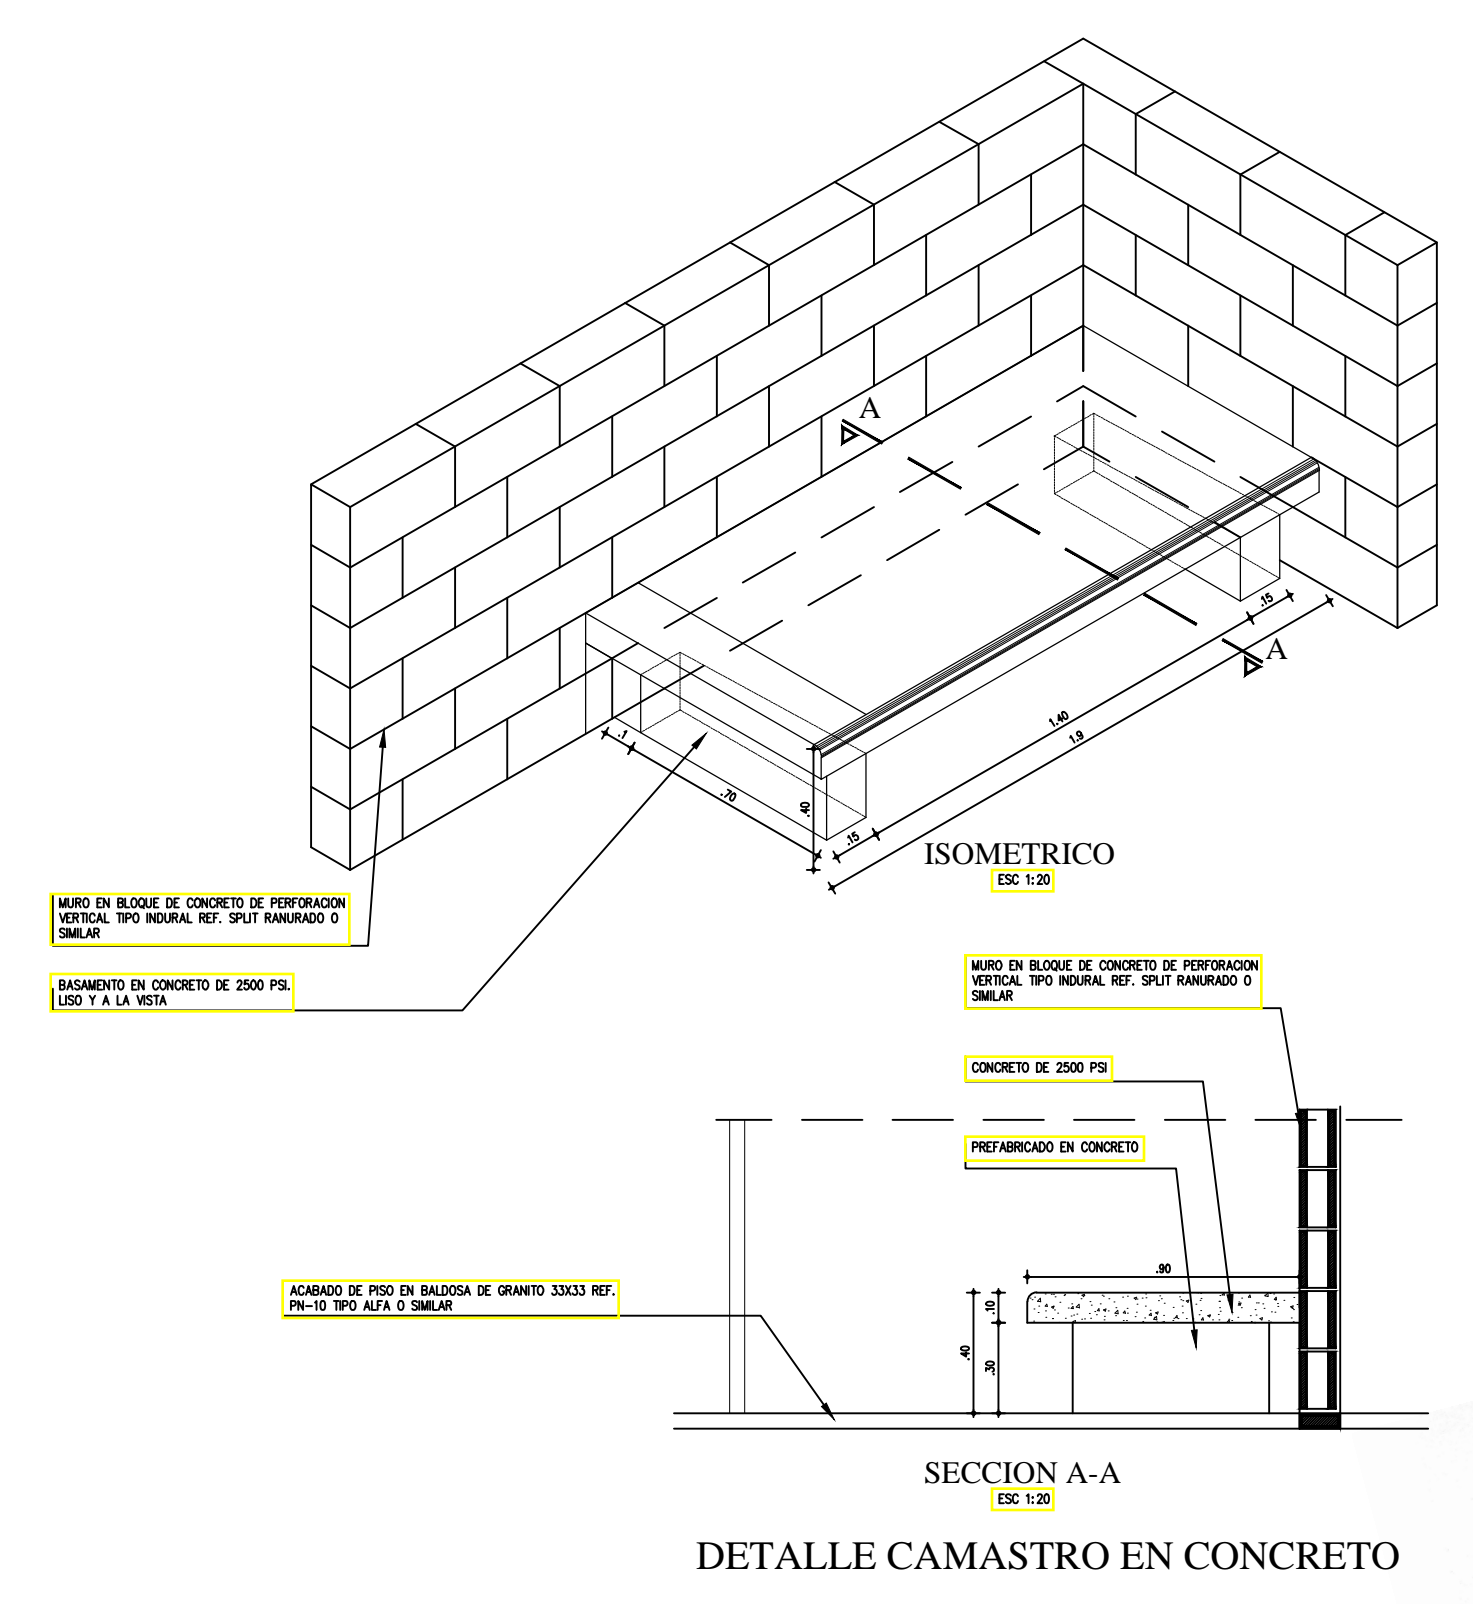

DETALLE CAMASTRO EN CONCRETO

*Oligojetell*  
 M.P. # 25700-77813  
 Cundinamarca

3	DET-01	PLANCHA Nº	NO. 01
10	AL COMPLETO	PLANO Nº	DE 3
<b>GOBERNACION DE SUCRE</b> PROYECTO: <b>CENTRO DE FORMACION JUVENIL PARA EL SRPA. (Construcción Nueva)</b> Calle 15 con Cra 17A B. El Oasis. Sampedes- Sucre			
ANTEPROYECTO:			
ARQ. OLIMPO DEL CASTILLO MONTALVO M. P. N° 25700-27817			
INTERVENOR:			
ARQ. FABIO ROJAS CANO			
NOTAS GENERALES:			
<b>JUAN C. GARCÉS DAJUD</b> ARQUITECTO ARQ. JUAN C. GARCÉS DAJUD M. P. N° A08242001-92527773			
PLANOS <b>CERRAMIENTOS Y ALOJAMIENTOS</b> CONTIENE: <b>DETALLES</b>			
ESCALA:	1:25	FECHA:	NOVIEMBRE/2014
LOCALIZACION:	Colegio Mariscal Sucre 		
ARCHIVO:	DIGITALIZO:		
REVISION:	PLANO Nº	PLANCHA Nº:	NO. 01
		DET-01	DE 3