

GOBERNACION DE SUCRE
 PROYECTO:
 CENTRO DE FORMACION
 JUVENIL PARA EL SRPA.
 (Construcción Nueva)

Calle 15 con Cra 17A B. El Oasis.
 Sampués- Sucre

ANTEPROYECTO:
 ARQ. OLIMPO DEL CASTILLO MONTALVO
 M. P. N° 25700-27817

INTERVENTOR:
 ARQ. FABIO ROJAS CANO

NOTAS GENERALES:

JUAN C. GARCÉS DAJUD
 ARQUITECTO

ARQ. JUAN C. GARCÉS DAJUD
 M. P. N° A08242001-92527773

PLANOS
 EDIFICIO DE AULAS
 Y TALLERES



CONTIENE:
 PLANTAS

ESCALA: 1:50
 FECHA: NOVIEMBRE/2014



ARCHIVO DIGITALIZO:

REVISION PLANOS PLANCHA N° A-001 DE: 01 DE: 4

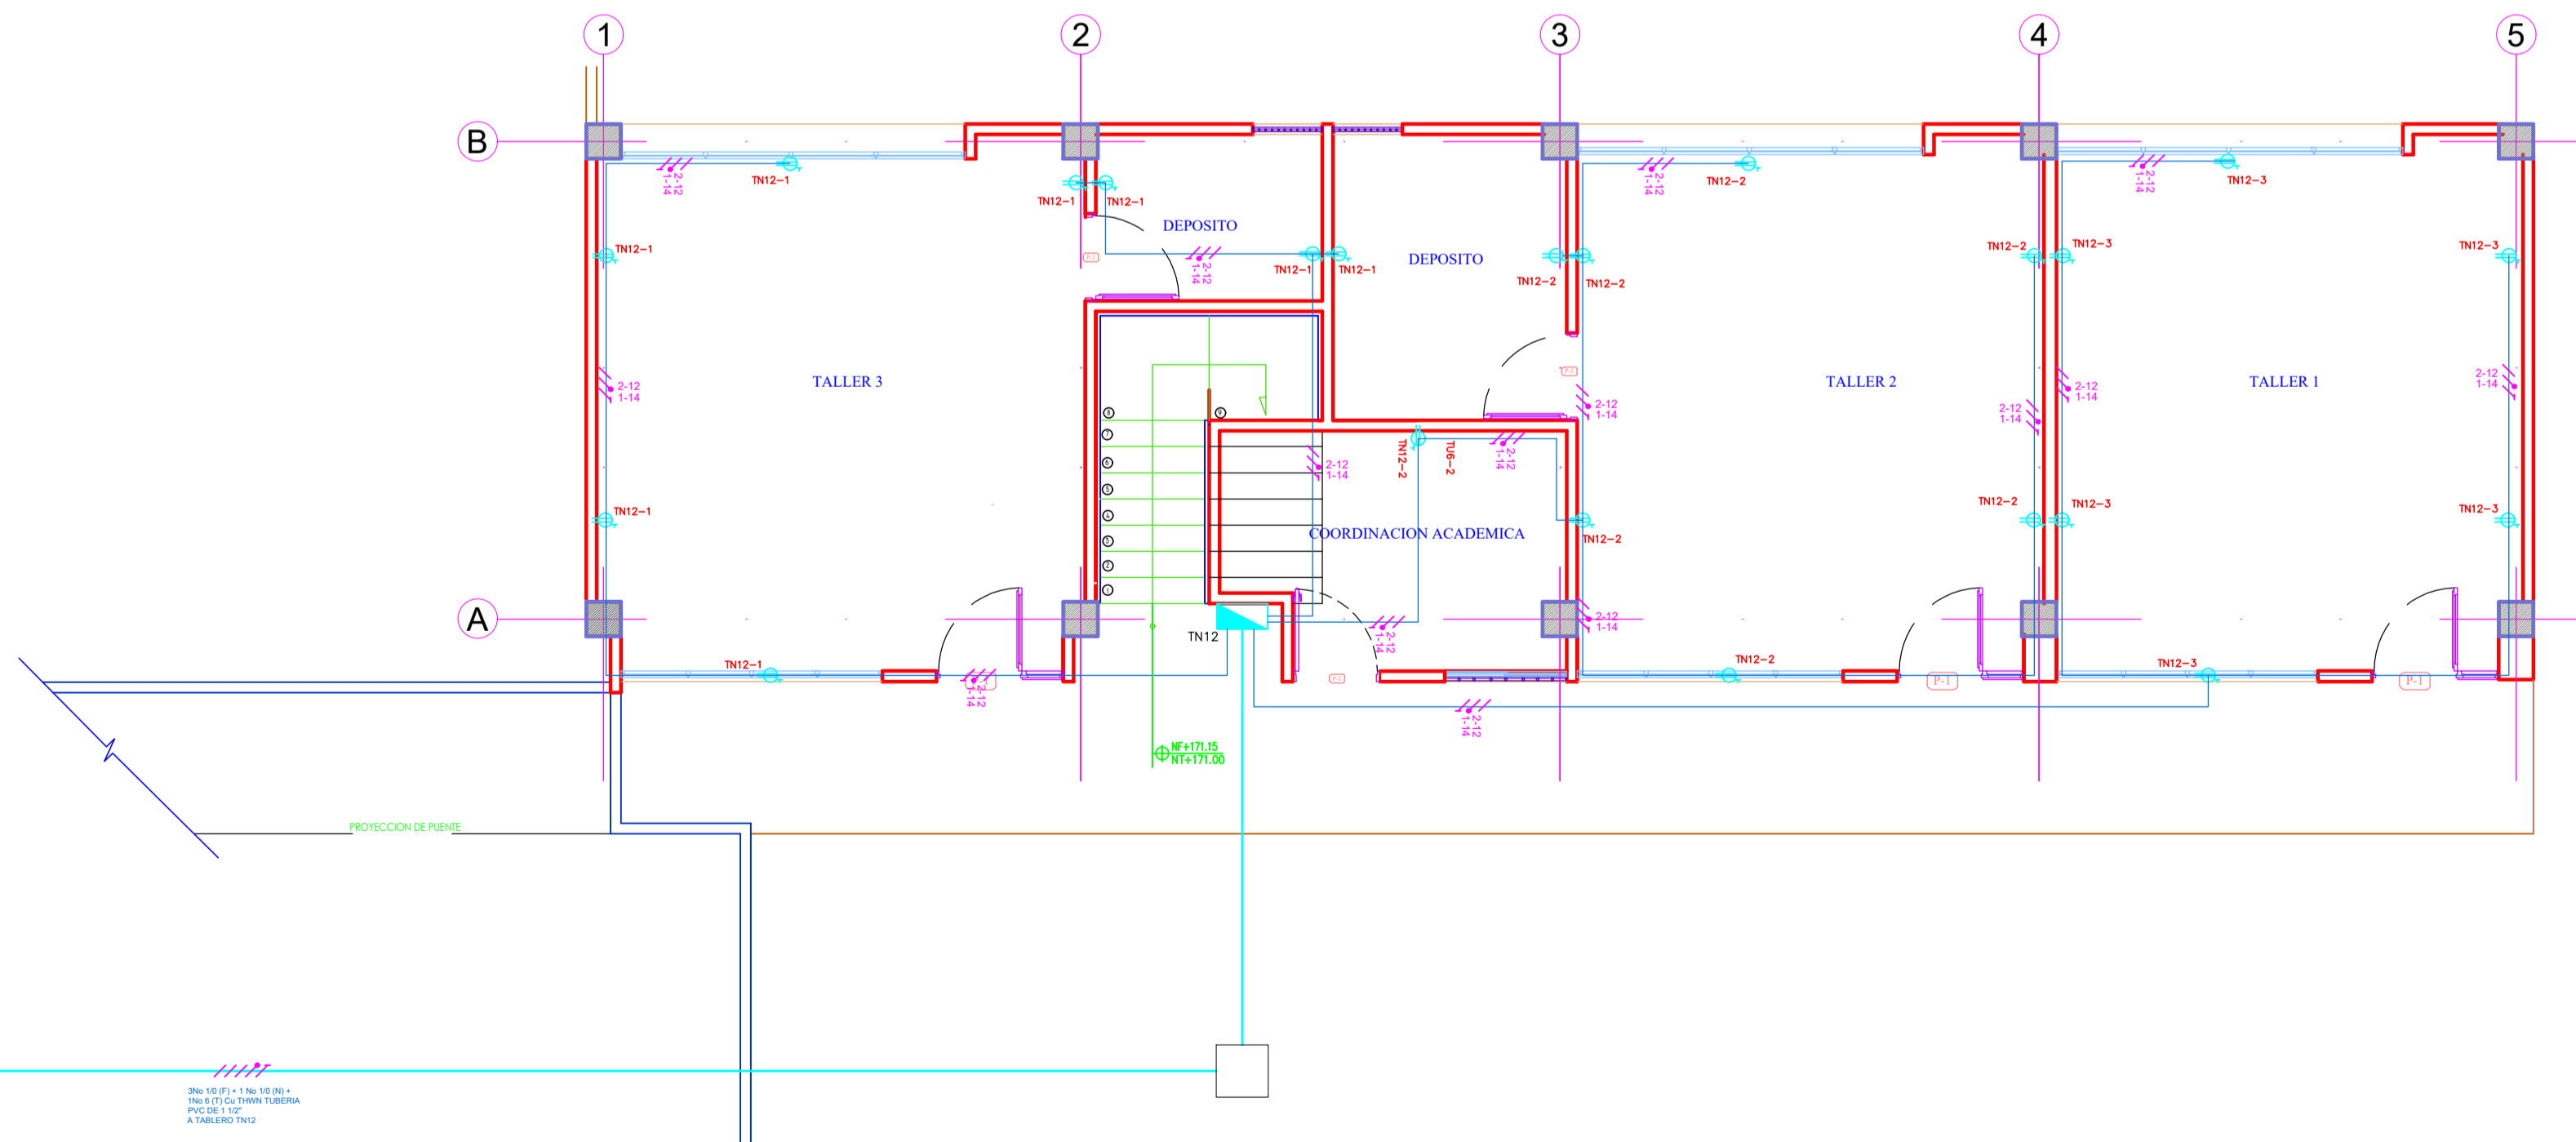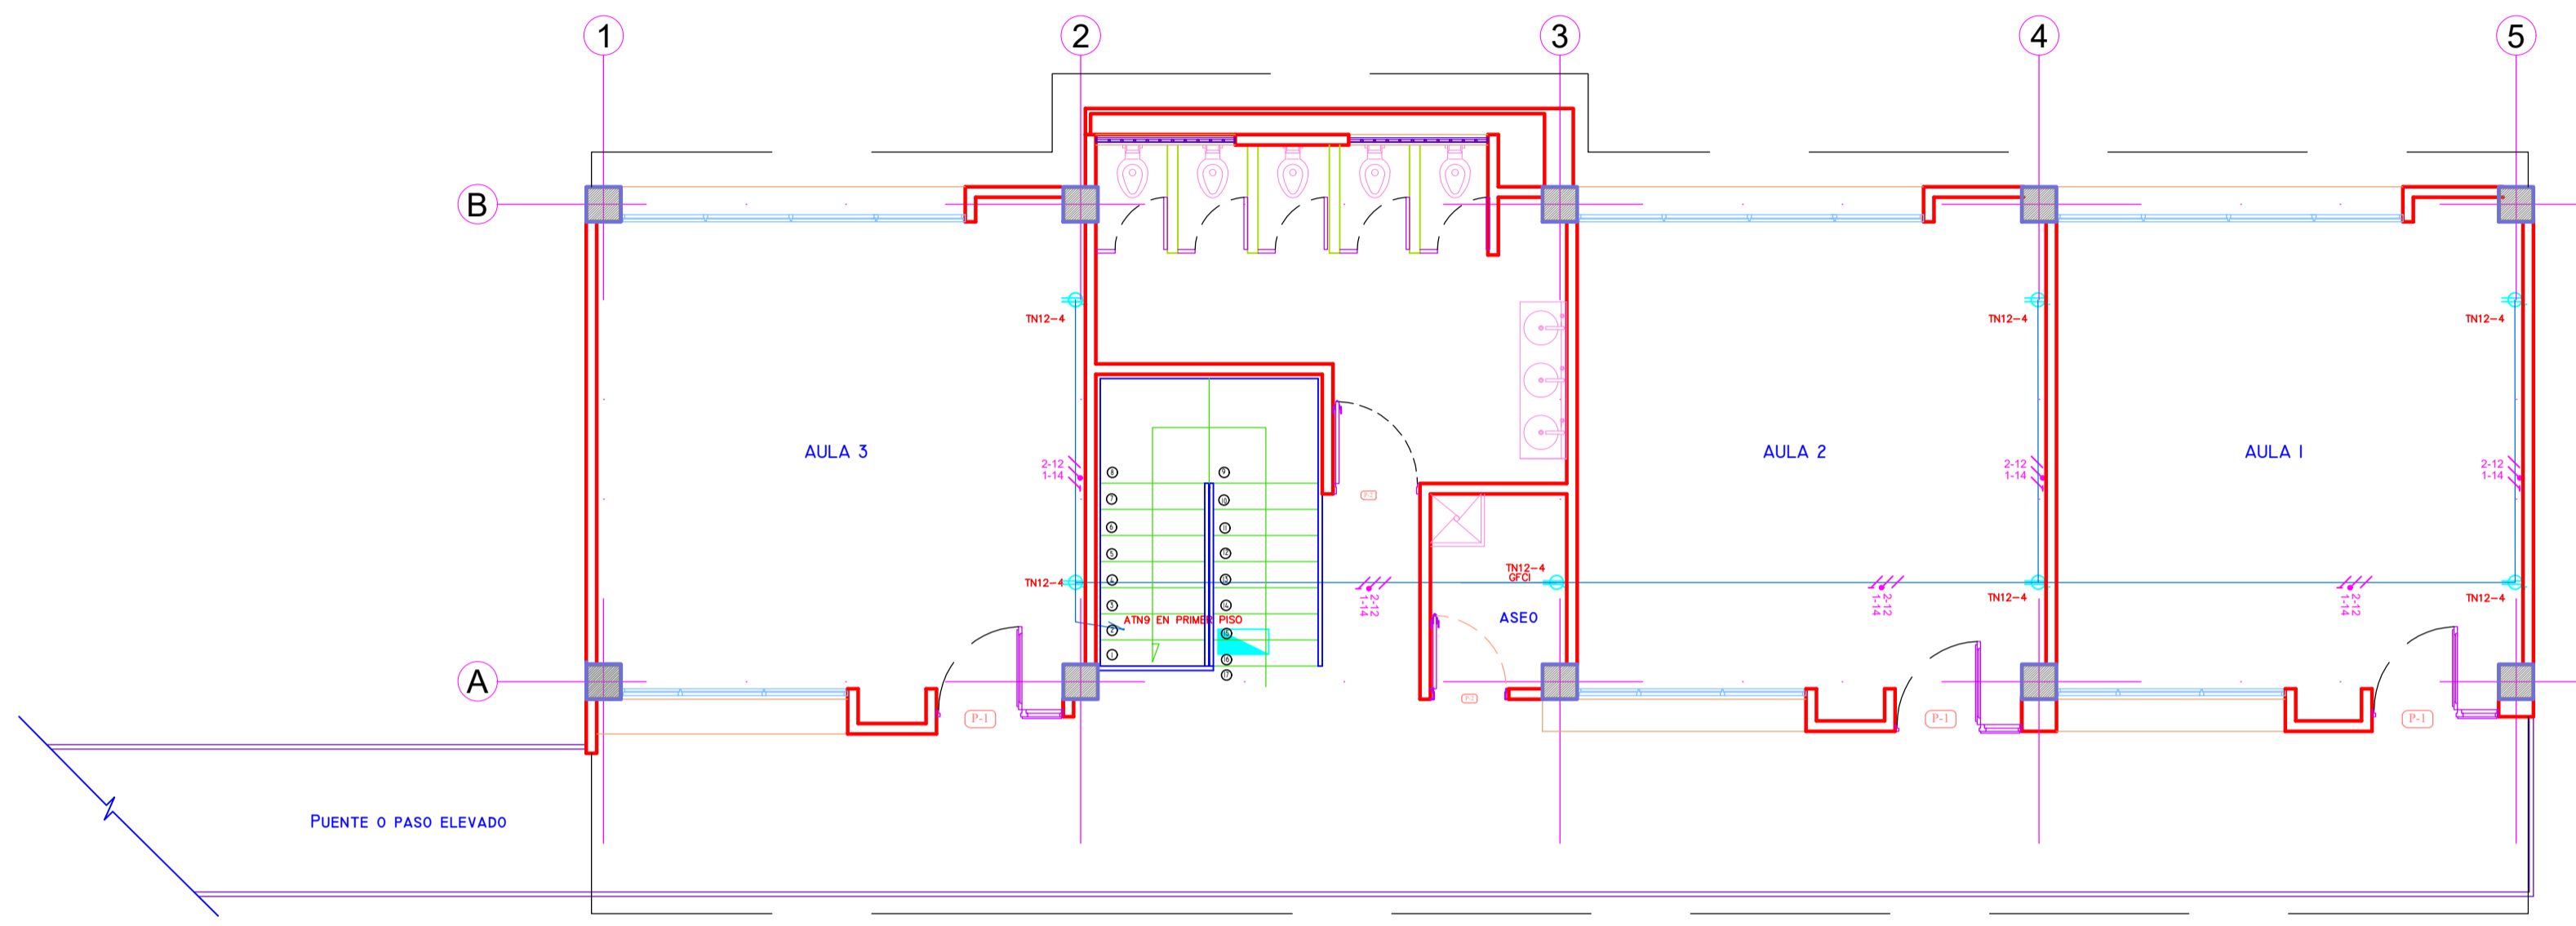

2x6 10 EF + 1 No 10 IN +
 2x6 10 EF + 1 No 10 IN +
 PVC DE 1 1/2"
 A TALLERES TN12