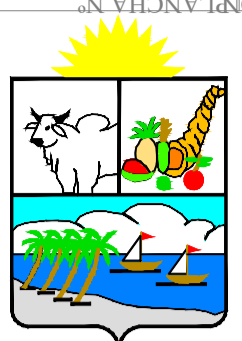

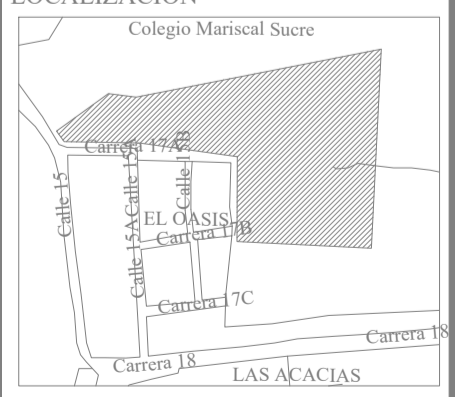
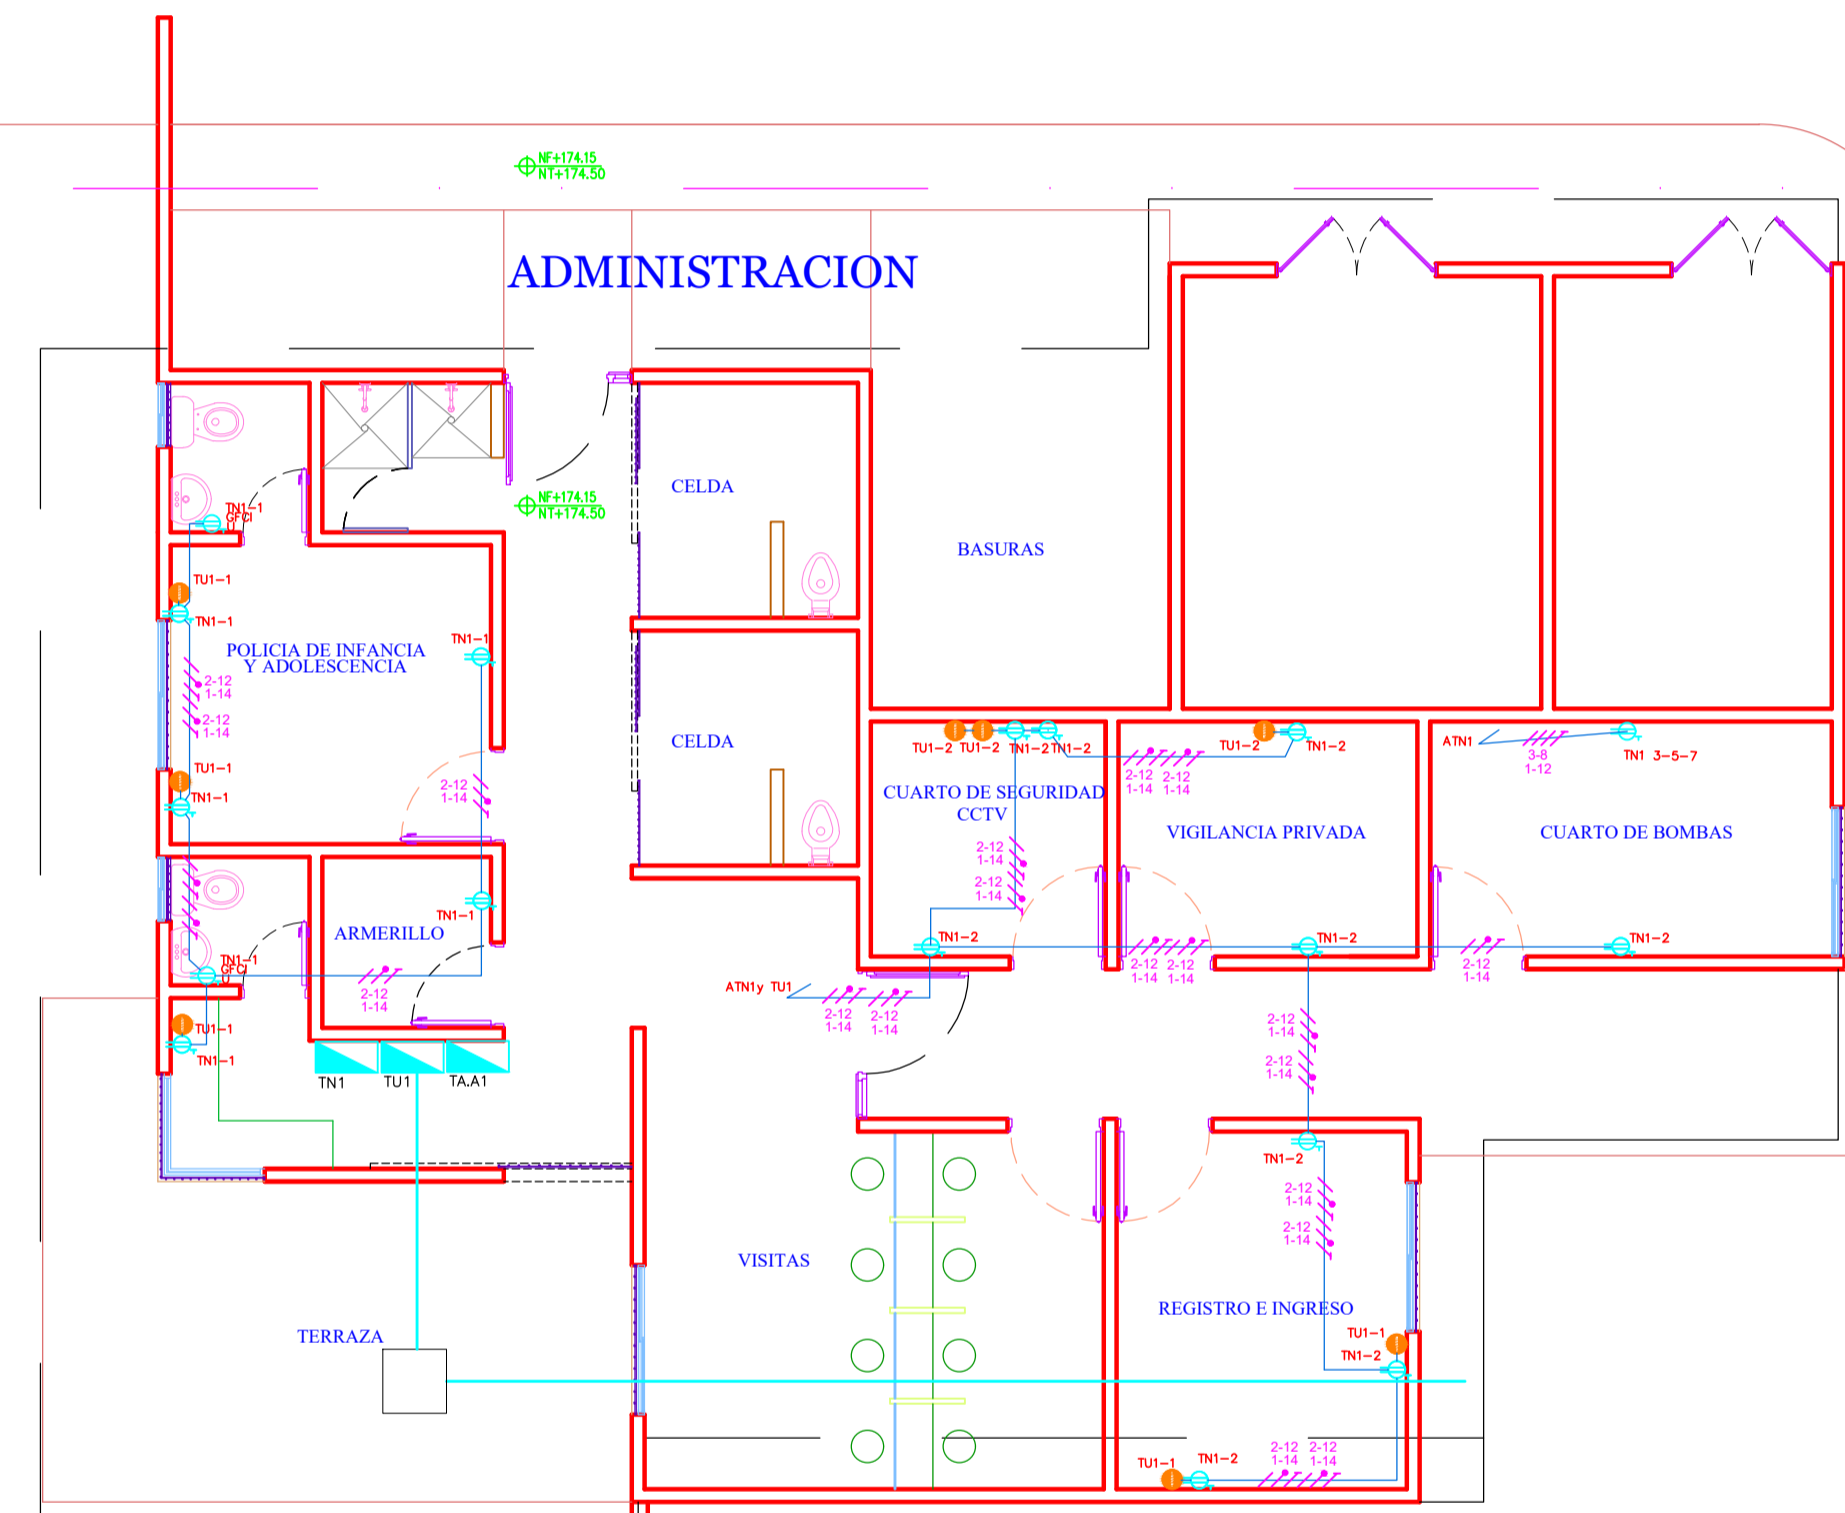


REVISION PLANO N°	A-003	PLANCHAS N°	10
			
GOBERNACION DE SUCRE			
PROYECTO:			
CENTRO DE FORMACION JUVENIL PARA EL SRPA. (Construcción Nueva)			
Calle 15 con Cra. 17A B. El Oasis. Samped- Sucre			
ANTEPROYECTO:			
ARQ. OLIMPO DEL CASTILLO MONTALVO M. P. N° 25700-27817			
INTERVENOR:			
ARQ. FABIO ROJAS CANO			
NOTAS GENERALES:			
			
ARQ. JUAN C. GARCES DAJUD M. P. N° A08242001-92527773			
PLANOS			
EDIFICIO DE INGRESO			
CONTIENE:			
PLANTA PRIMER PISO			
ESCALA:	FECHA:		
1:50	NOVIEMBRE/2014		
LOCALIZACION			
			
ARCHIVO	DIGITALIZO:		
REVISION PLANO N°	A-001	PLANCHAS N°	01
DE:		DE:	4



XLPE No 2 100 %  
2 TUBOS DE 3"

XLPE No 2 100 %  
2 TUBOS DE 3"

EPP-3  
H-FL-12x1350 Kgf - CS II N  
HORIZONTAL  
3 CC

Carrera 17A