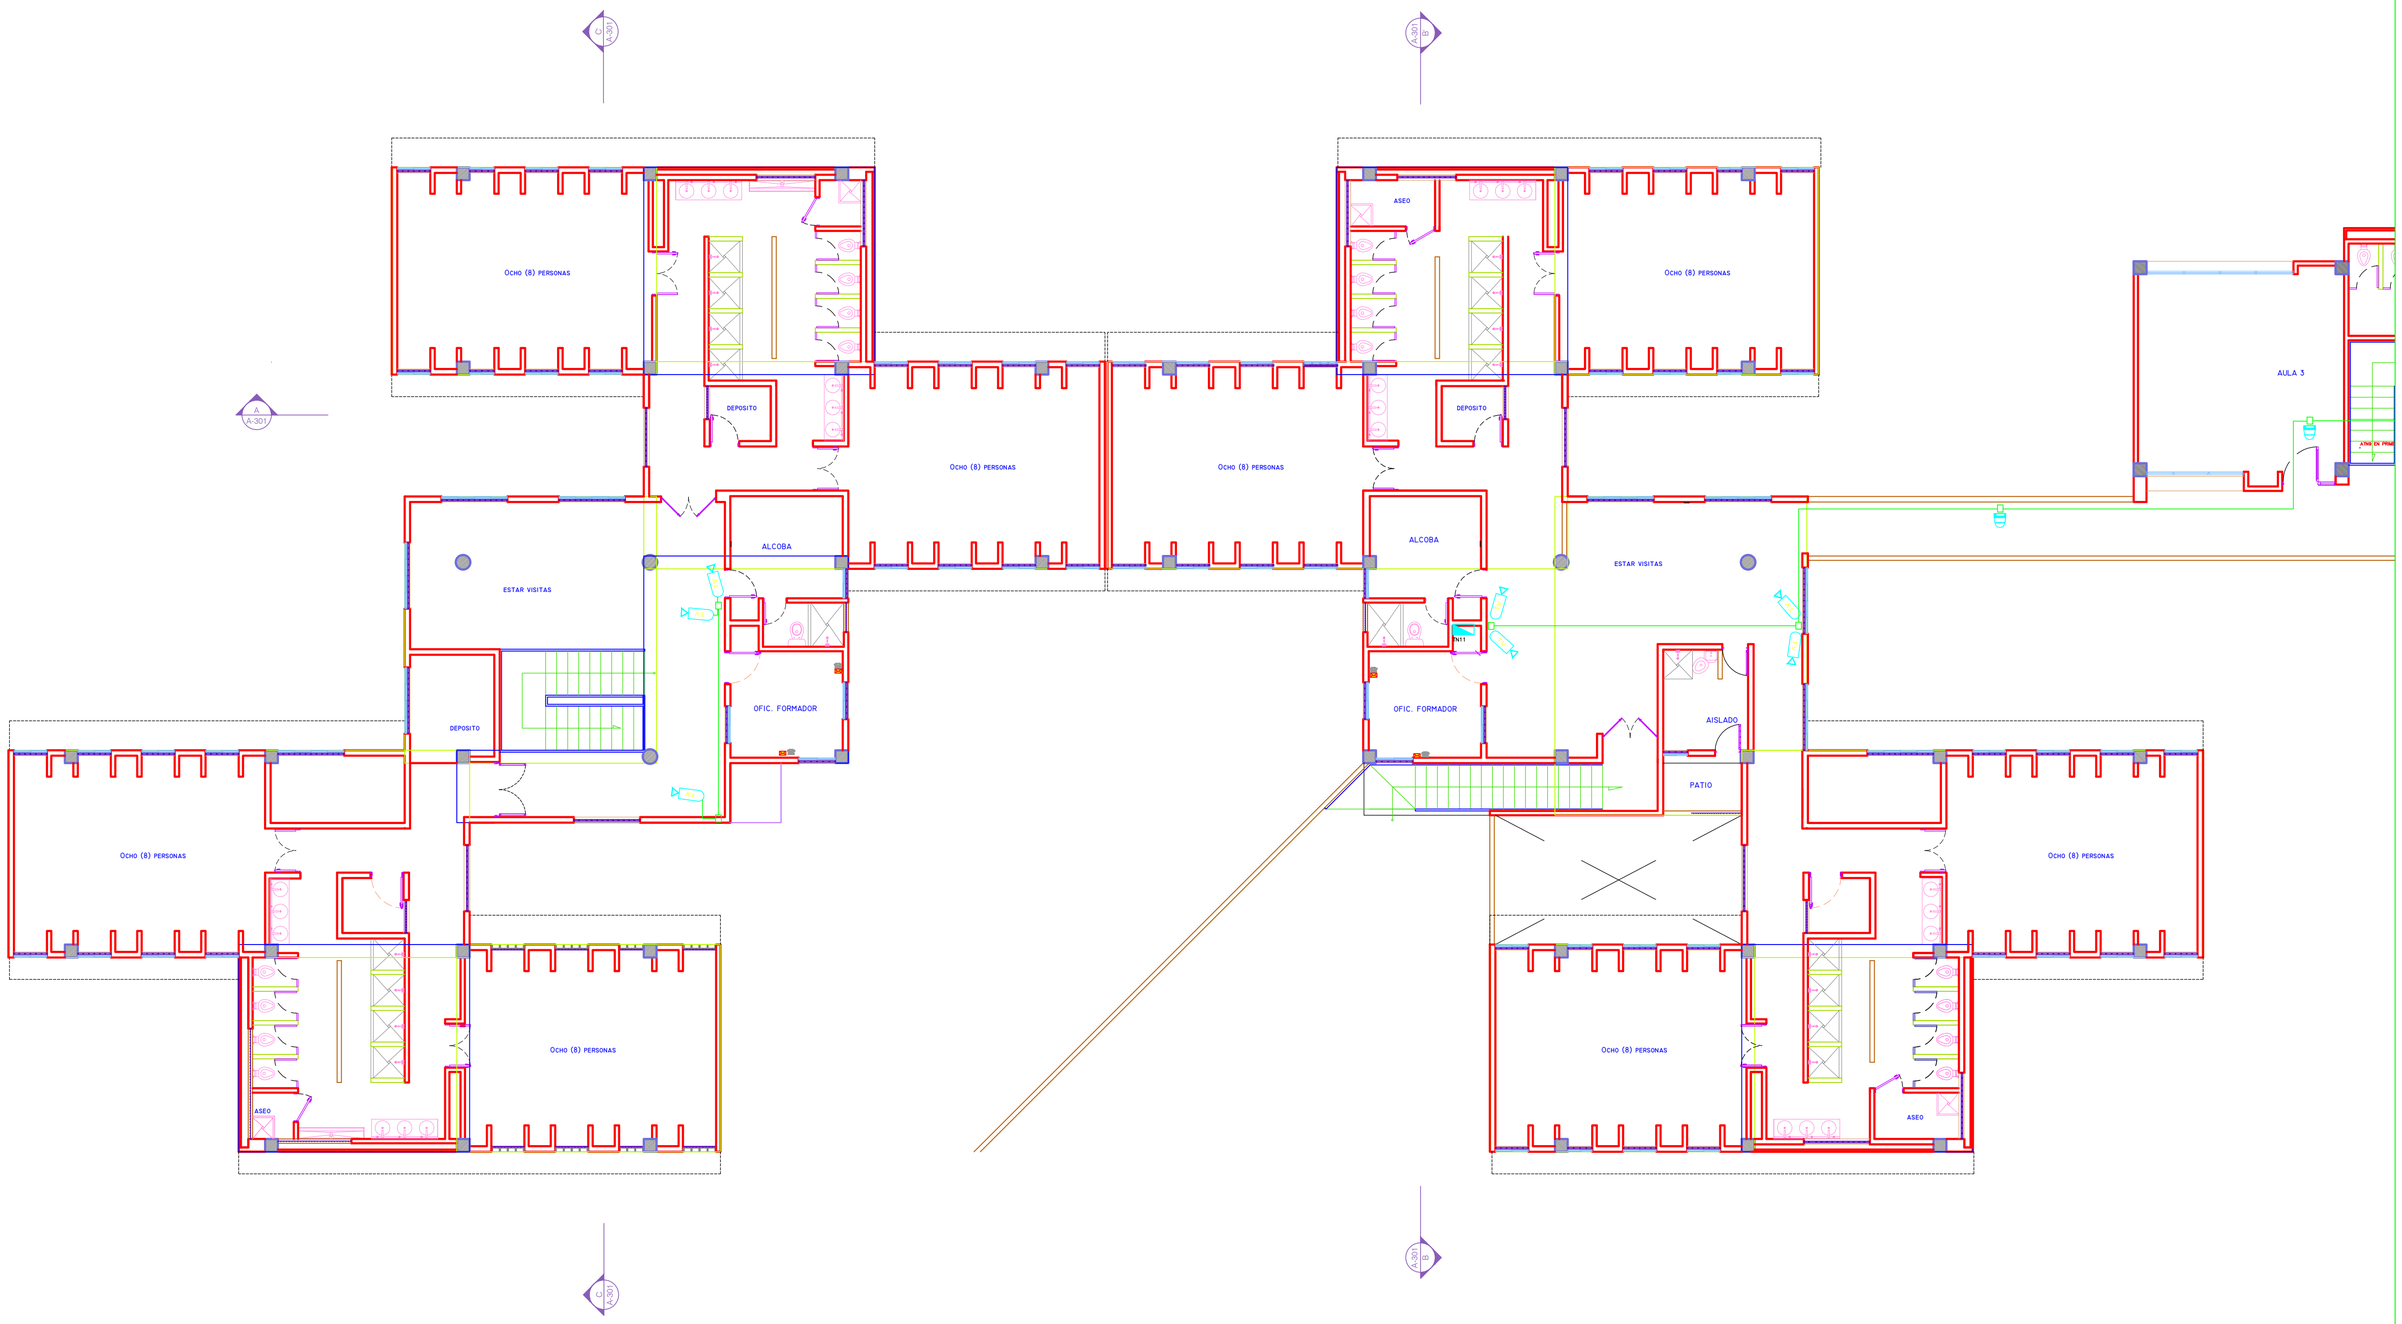

PLANTA SEGUNDO PISO