



GOBERNACION DE SUCRE

PROYECTO:
CENTRO DE FORMACION JUVENIL PARA EL SRPA.
(Construcción Nueva)

Calle 15 con Cra. 17A B. El Oasis.
Sampues- Sucre

ANTEPROYECTO:
ARQ. OLIMPO DEL CASTILLO MONTALVO
M. P. N° 25700-27817

INTERVENTOR:
ARQ. FABIO ROJAS CANO

NOTAS GENERALES:

JUAN C. GARCÉS DAJUD
ARQUITECTO

ARQ. JUAN C. GARCÉS DAJUD
M. P. N° A08242001-92527773


PLANOS
EDIFICIO DE AULAS
Y TALLERES

CONTIENE:
PLANTAS



ESCALA:
1:50

FECHA
NOVIEMBRE/2014

LOCALIZACION

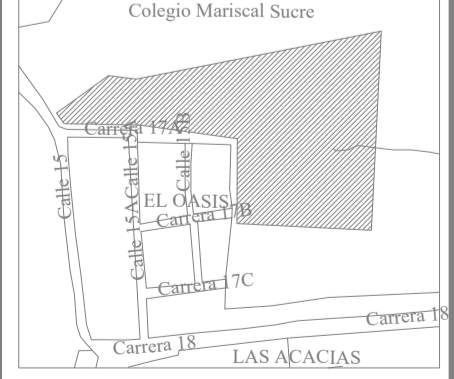

ARCHIVO DIGITALIZO:

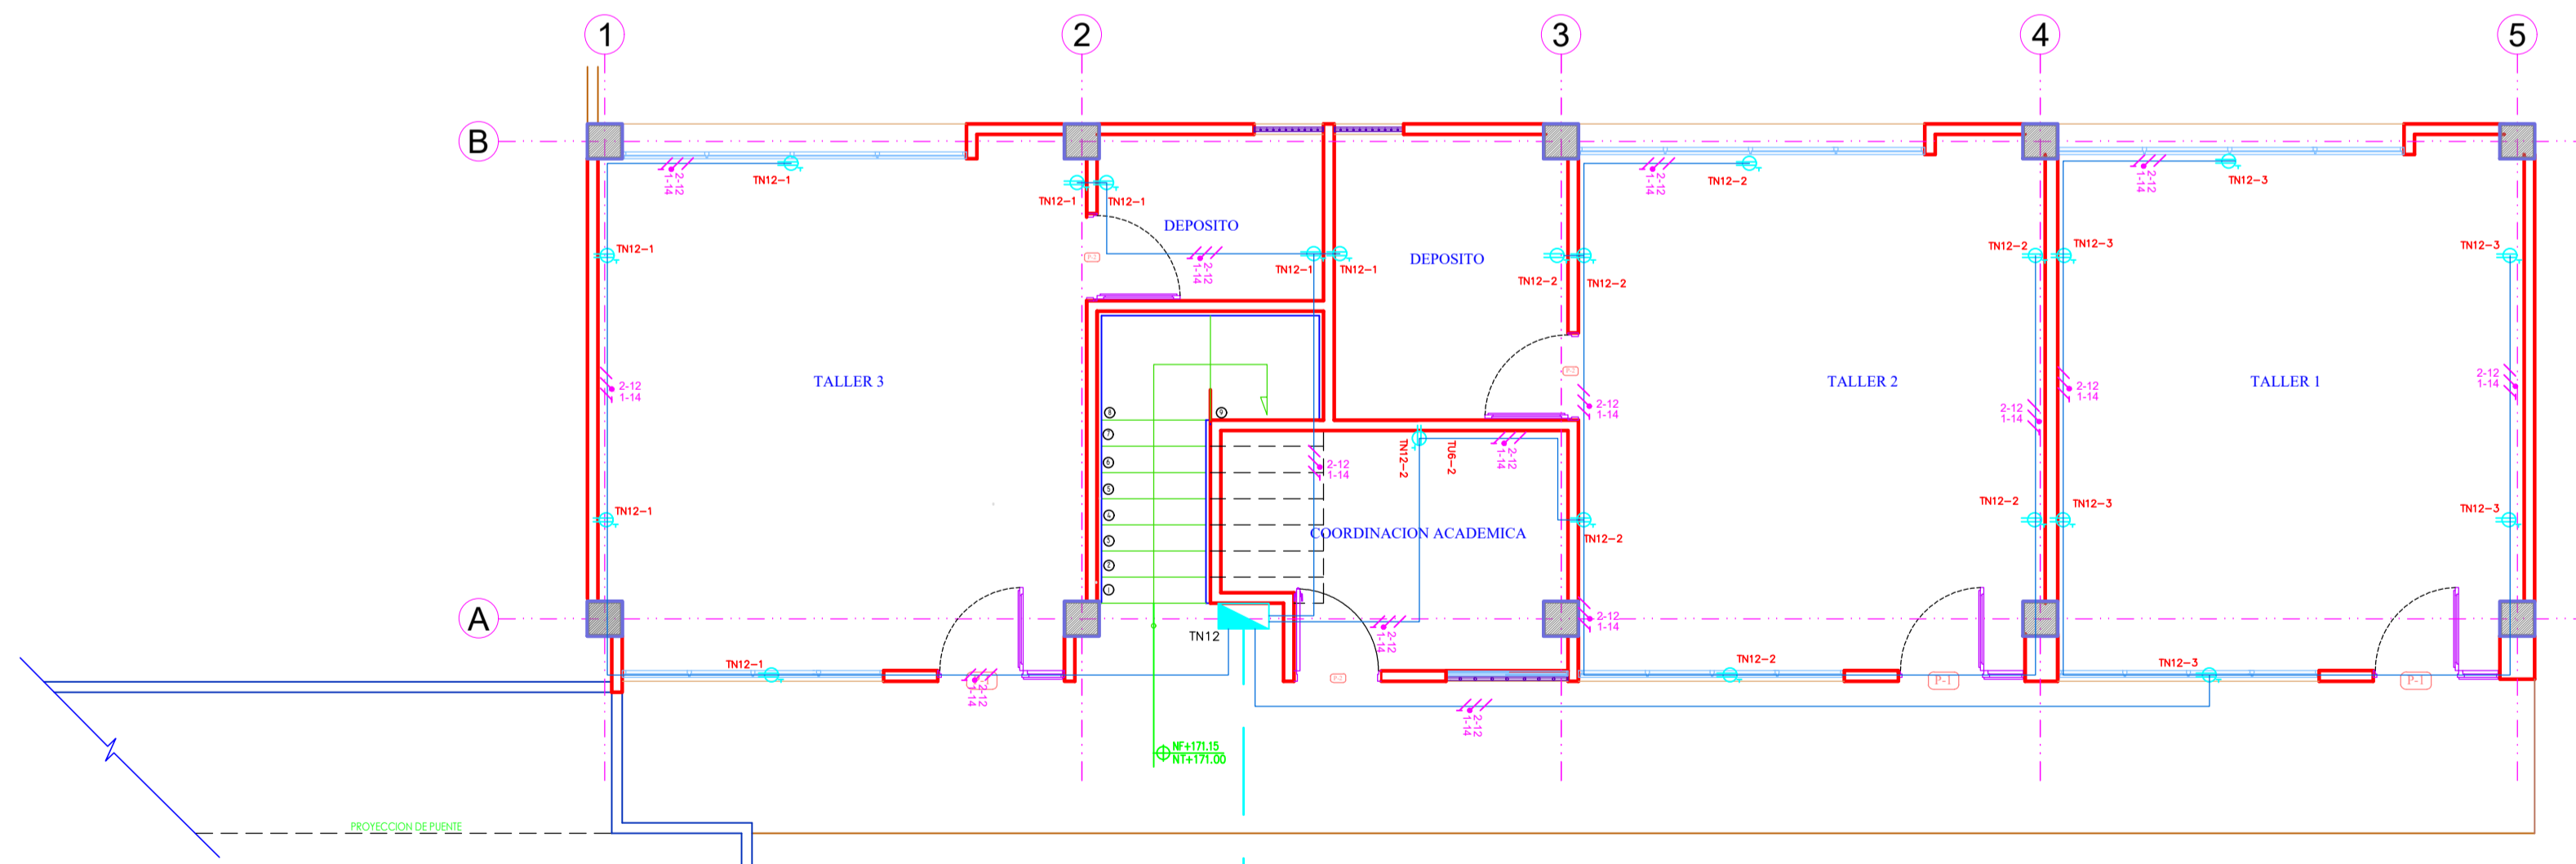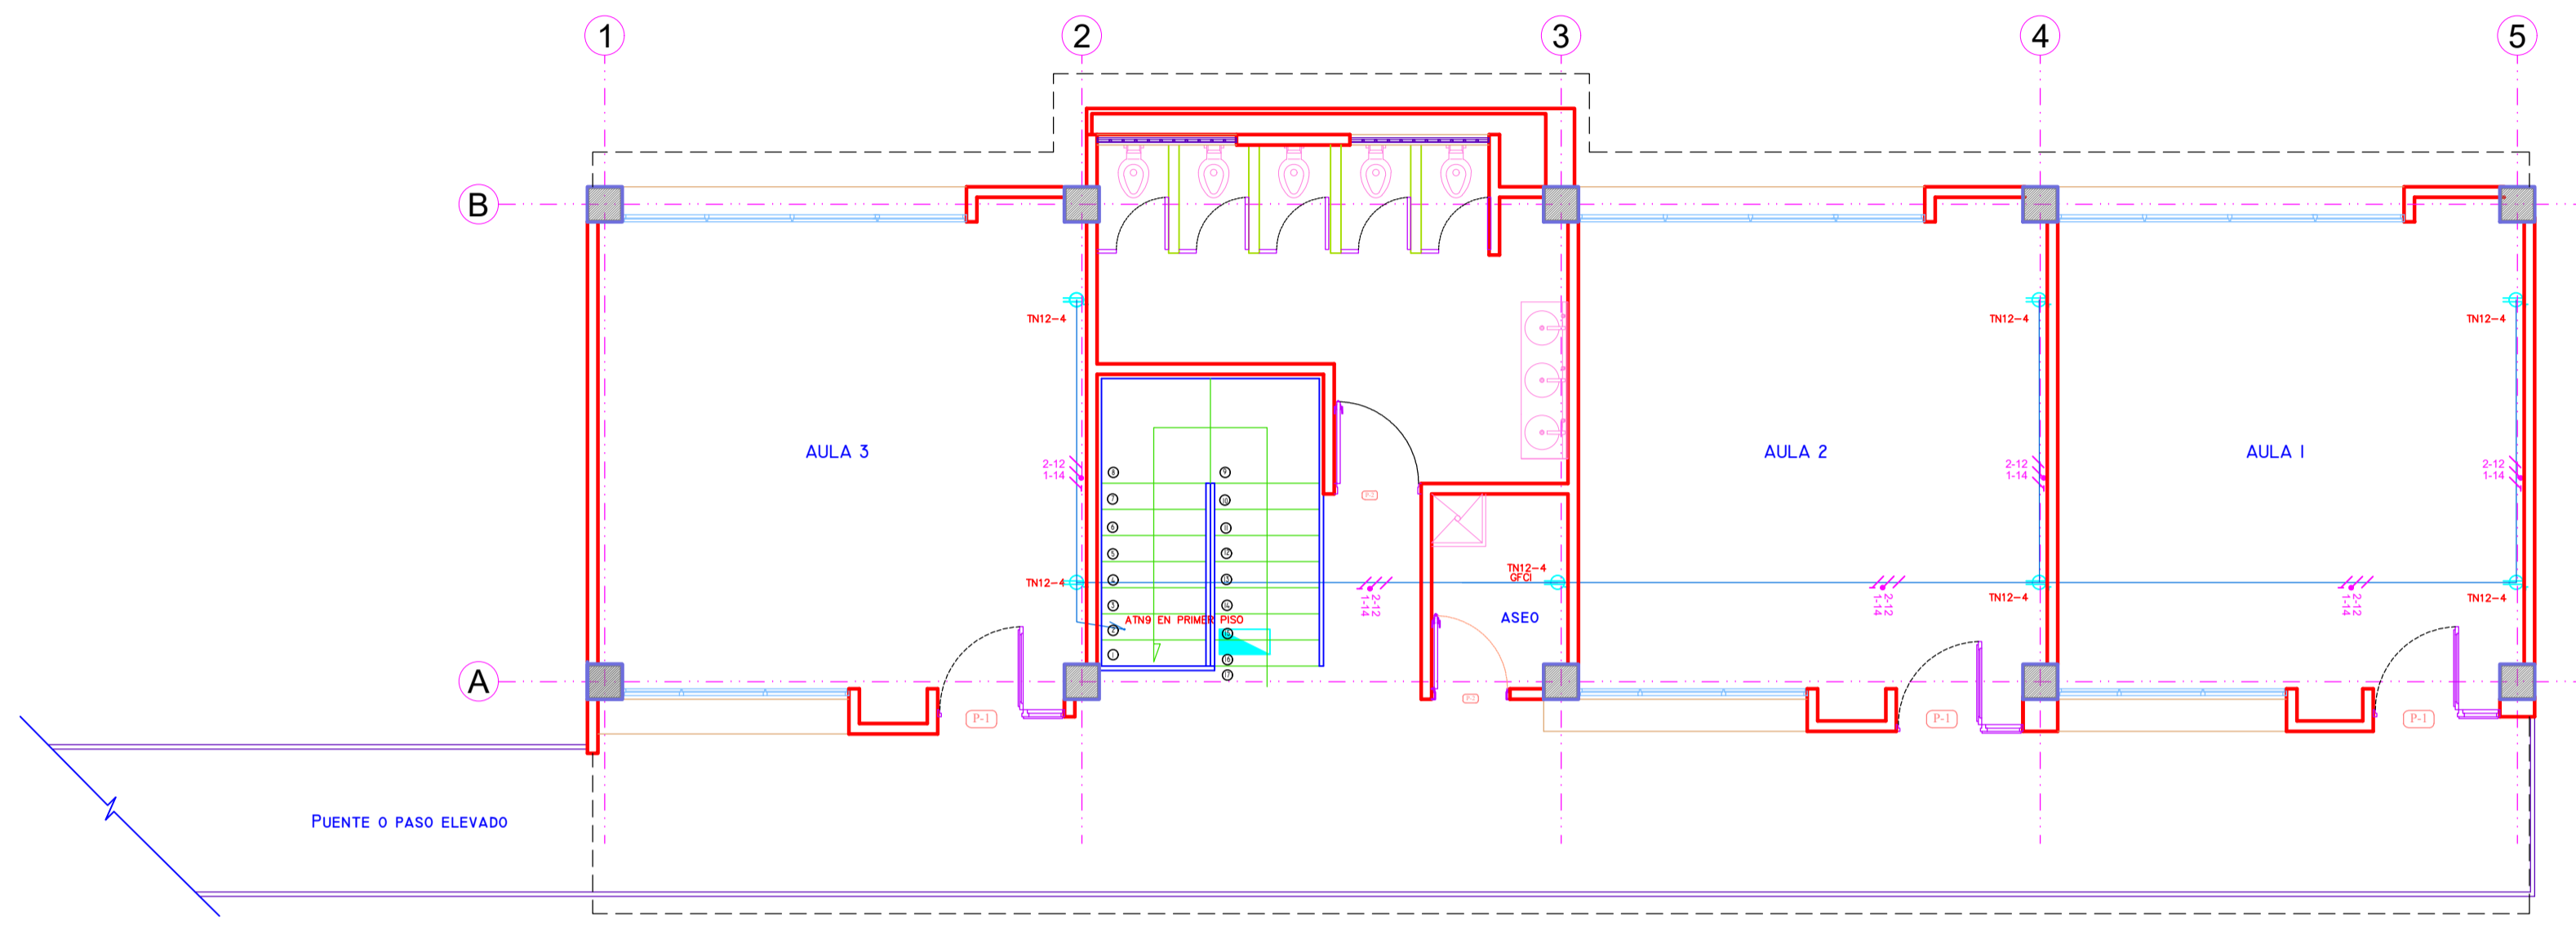

2x6 10 FT x 1 No. 10 IN +
2x6 10 FT x 2 No. 10 IN +
2x6 10 FT x 2 No. 10 IN +
2x6 10 FT x 2 No. 10 IN +
A TALLERES TN12