



GOBERNACION DE SUCRE

PROYECTO:

CENTRO DE FORMACION JUVENIL PARA EL SRPA. (Construcción Nueva)

Calle 15 con Cra 17A B. El Oasis. Sampués- Sucre

ANTEPROYECTO:

ARQ. OLIMPO DEL CASTILLO MONTALVO
 M. P. N° 25780-27817

INTERVENOR:

ARQ. FABIO ROJAS CANO

NOTAS GENERALES:

JUAN C. GARCES DAJUD
 ARQUITECTO

ARQ. JUAN C. GARCES DAJUD
 M. P. N° A0824061-9532773

PLANOS
 EDIFICIO DE COMEDOR, SERVICIOS GENERALES, EDIFICIO DE BIBLIOTECA Y APOYO EDUCATIVO


CONTIENE:

FACHADAS

1:50


FECHA
 NOVIEMBRE/2014

LOCALIZACION

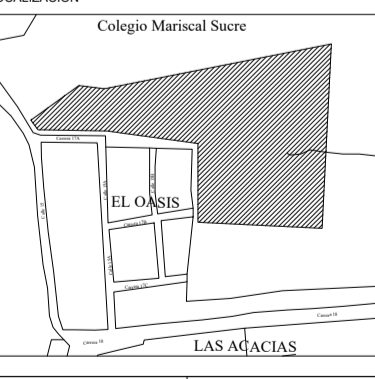


ARCHIVO DIGITALIZADO

REVISION PLANO Nº DE PLANCHAS Nº DE
 A-003 03 04

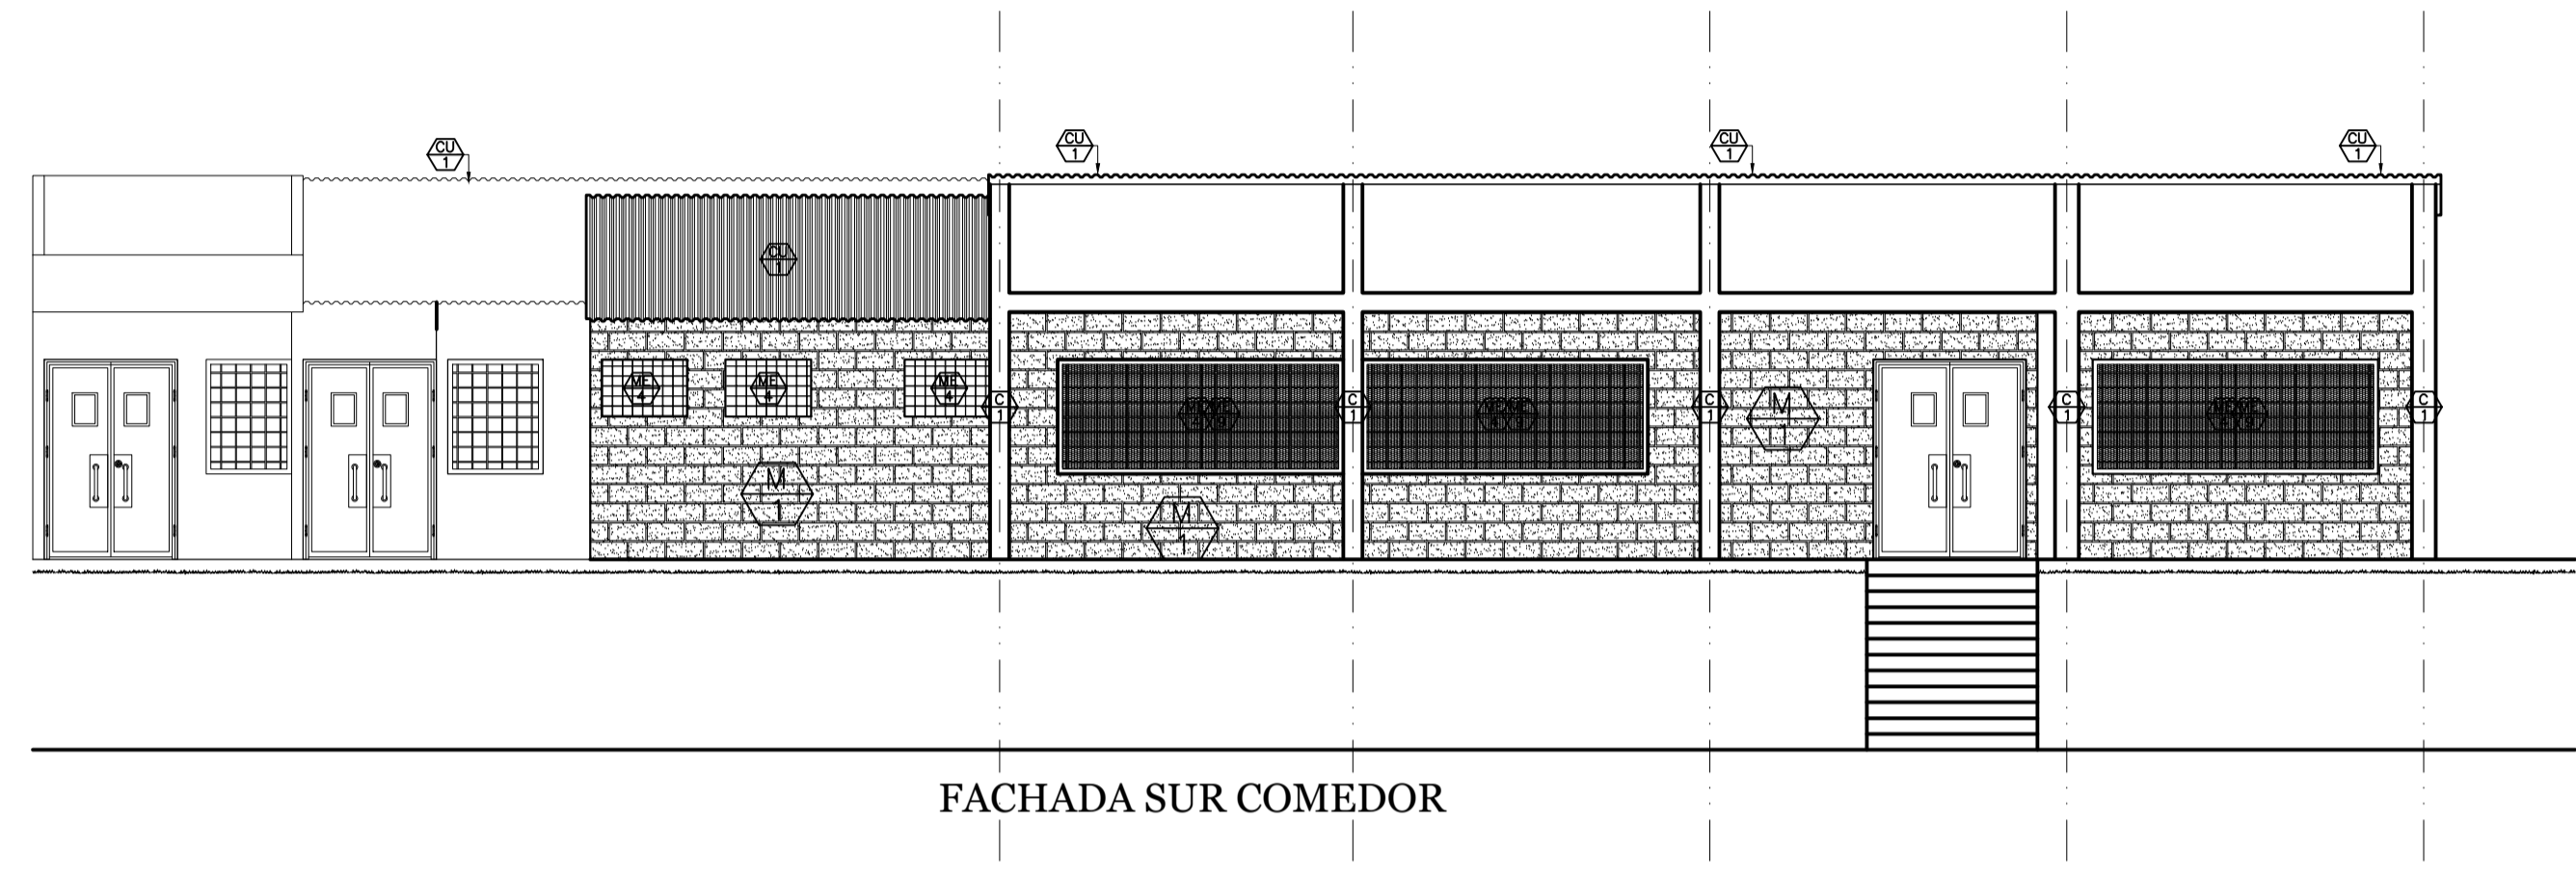

FACHADA SUR COMEDOR

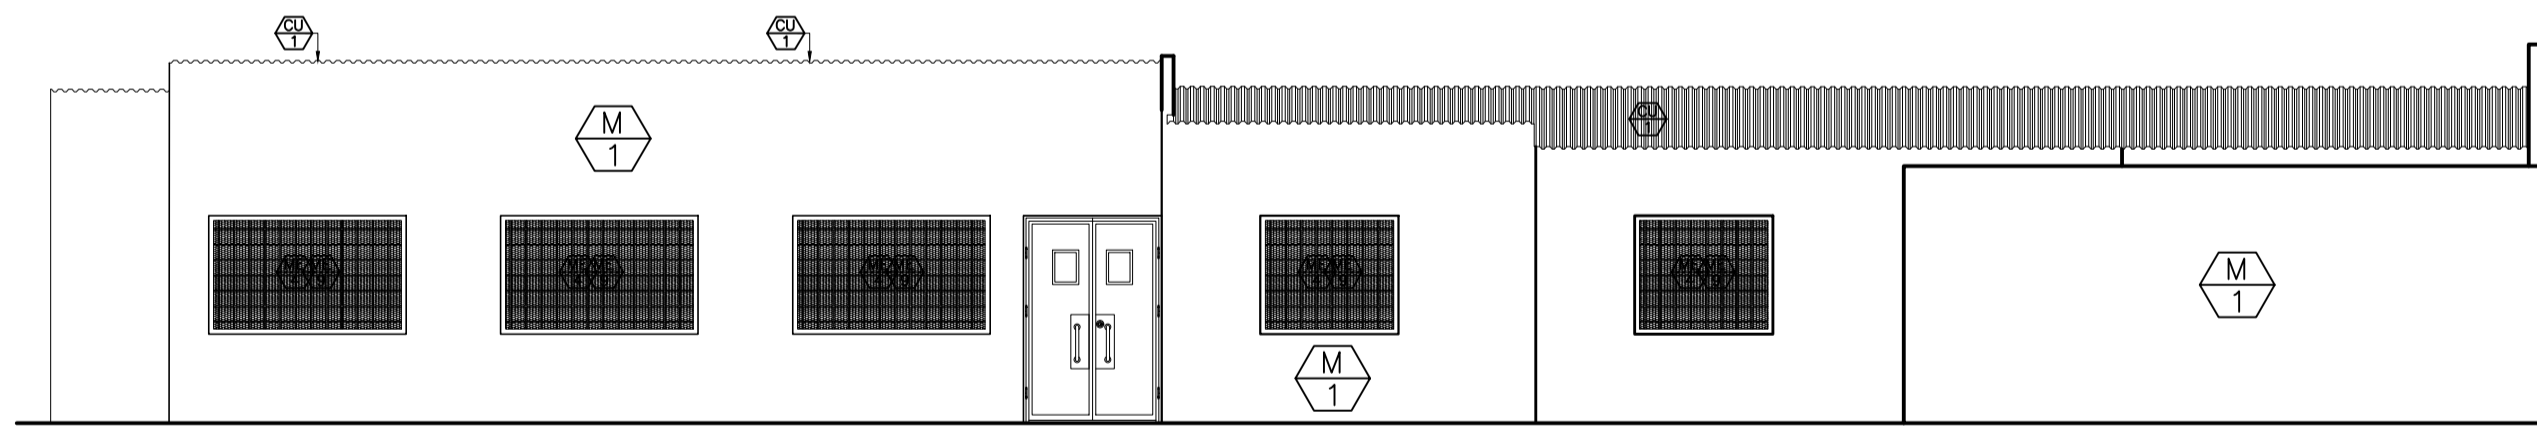

FACHADA NORTE SALA DE LECTURA

LISTADO GENERAL DE ESPECIFICACIONES

<p>C CONCRETOS</p> <ul style="list-style-type: none"> 1.1 CONCRETO ESTRUCTURAL LISO A LA VISTA (3500 PSI) 1.2 CAÑUELA EN CONCRETO PARA RECOLECCION DE AGUAS LLUVIAS 1.3 TOPELANTAS PREFABRICADO EN CONCRETO 1.4 PISO EN CONCRETO 1.5 PLACA DE EXTREPO TIPO STEEL-DECK 1.6 PLACA MACIZA EN CONCRETO IMPERMEABILIZADO 	<p>CI CIELORASOS</p> <ul style="list-style-type: none"> 2.1 CIELO PISO EN MALLA EXPANDIDA REF= INT-75 ENCAUCHETADA 2.2 CIELORASO EN CONCRETO VISTO. 2.3 CIELORASO EN EPOXILAMADA 2.4 CIELORASO LAMINA SUPERFORDO 6 mm PINTADA 	<p>CU CUBIERTA</p> <ul style="list-style-type: none"> 3.1 CUBIERTA METALICA EN TERMOCUSTICA MARINA A-360 3.2 CUBIERTA CONCRETO Y METAL-DECK 3.3 CUBIERTA PLACA PLANA EN CONCRETO IMPERMEABILIZADO 	<p>EN ENCHAPES</p> <ul style="list-style-type: none"> 4.1 ENCHAPES EN TABLETA CERAMICA 30X30 COLOR BLANCO TIPO METETERIANO DE COMONA O SIMILAR (MURD) 4.2 MASON - GRANITO NATURAL GRIS GONNA TIPO ALFA O SIMILAR (#=2 cms.) 	<p>M MUROS</p> <ul style="list-style-type: none"> 5.1 MURO EN BLOQUE DE CONCRETO DE PERFORACION VERTICAL, TIPO INDUSTRIAL REF. SP/1 (P1-12 DE 12x19x39 cms.) O SIMILAR 5.2 MURO EN BLOQUE DE CONCRETO DE PERFORACION VERTICAL, TIPO INDUSTRIAL REF. LISO (P1-12 DE 12x19x39 cms.) O SIMILAR 5.3 MURO EN BLOQUE DE CONCRETO DE PERFORACION VERTICAL, TIPO INDUSTRIAL - PARETE, ESTUPO Y PINTURA ACRIlica COLOR BLANCO. 5.4 MURO CALAZO - EN BLOQUE DE CONCRETO REF. CALAZO PERSIANA 10x20x20, TIPO INDUSTRIAL O SIMILAR 	<p>ME CARPINTERIA METALICA</p> <ul style="list-style-type: none"> 6.1 BARRANDAS, PASAMANOS EN TUBO GALVANIZADO #2" 6.2 MALLA ESLABONADA Y PLATINA DE ACERO CON GUAYA ACERADA 6.3 CONCERTEIRA EN ACERO 6.4 VENTANERA ALUMINIO ANODIZADO COLOR CHAMPANA O SIMILAR Y VIDRO LAMINADO DE 4 mm 6.5 TUBO GALVANIZADO DE #4" 6.6 TUBO GALVANIZADO DE #3" 6.7 ESCALERA METALICA 6.8 REALLA EN HIERRO FUNDIDO TIPO CAR 40x100 cm TIPO COUREALLAS O SIMILAR 6.9 PROTECTOR CON MARCO EN ANGULO Y MALLA EXPANDIDA 6.10 ESTRUCTURA - PERFL - CERCHA METALICA - 6.11 PERSIANA EN LAMINA METALICA OIL-16 	<p>PA PISOS ACABADOS</p> <ul style="list-style-type: none"> 7.1 ALUSTADO DE PISO CON ENDURECEDOR 7.2 PISO GRANITO FUNDIDO EN SITIO 7.3 GUARNESCOBA EN GRANITO PULIDO FUNDIDO EN SITIO 7.4 PISO EN CERAMICA TRAFICO PESADO 7.5 PISO EN CONCRETO CON ACABADO ROCK TOP 7.6 PISO EN CONCRETO ESTRADO (RAMPAS) 	<p>CONVENCIONES</p> <ul style="list-style-type: none"> 8.1 NOMENCLATURA DE MUEBLES FIJOS 8.2 NOMENCLATURA DE VENTANERIA 8.3 NOMENCLATURA DE PUERTAS
--	--	---	--	---	--	--	---