



FACHADA ESTE TALLERES

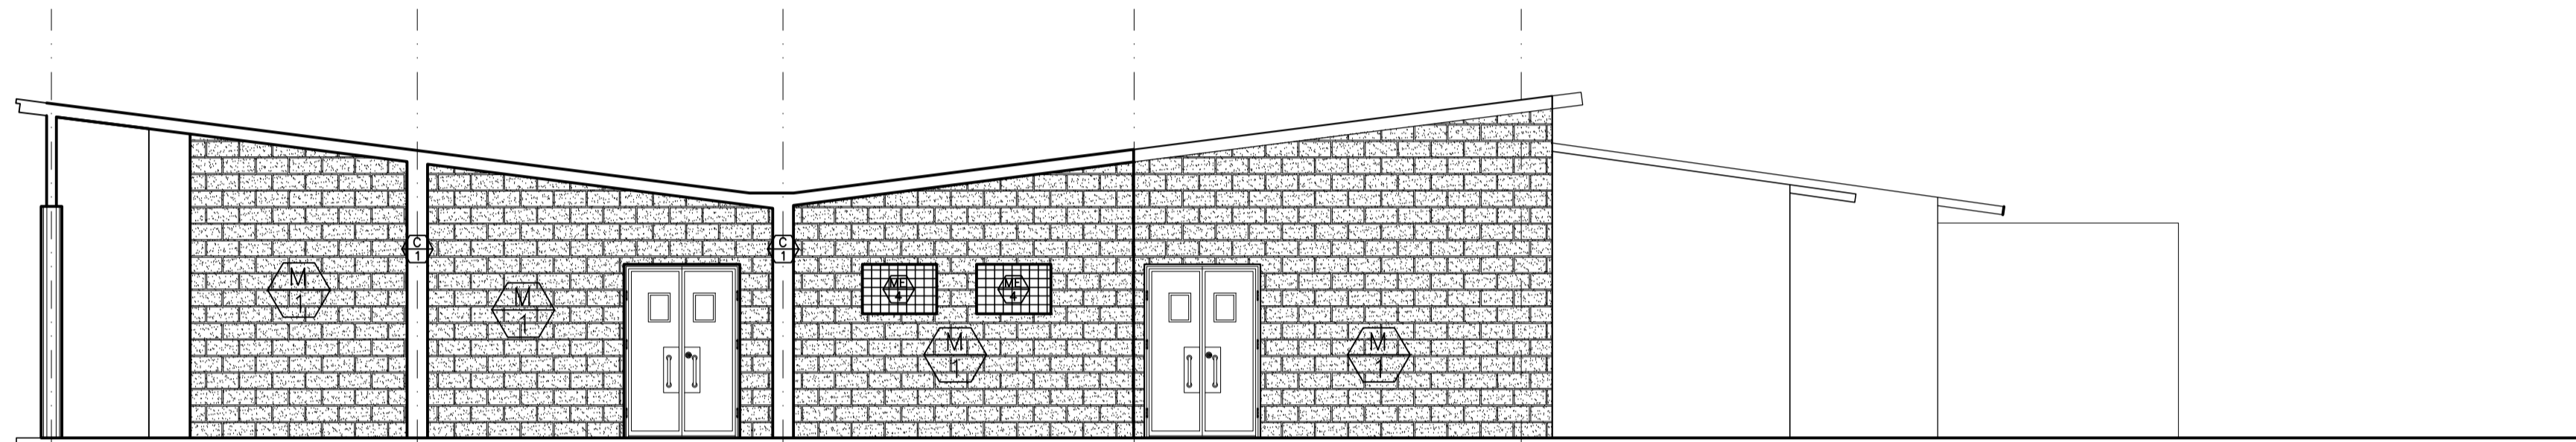

FACHADA OESTE TALLERES

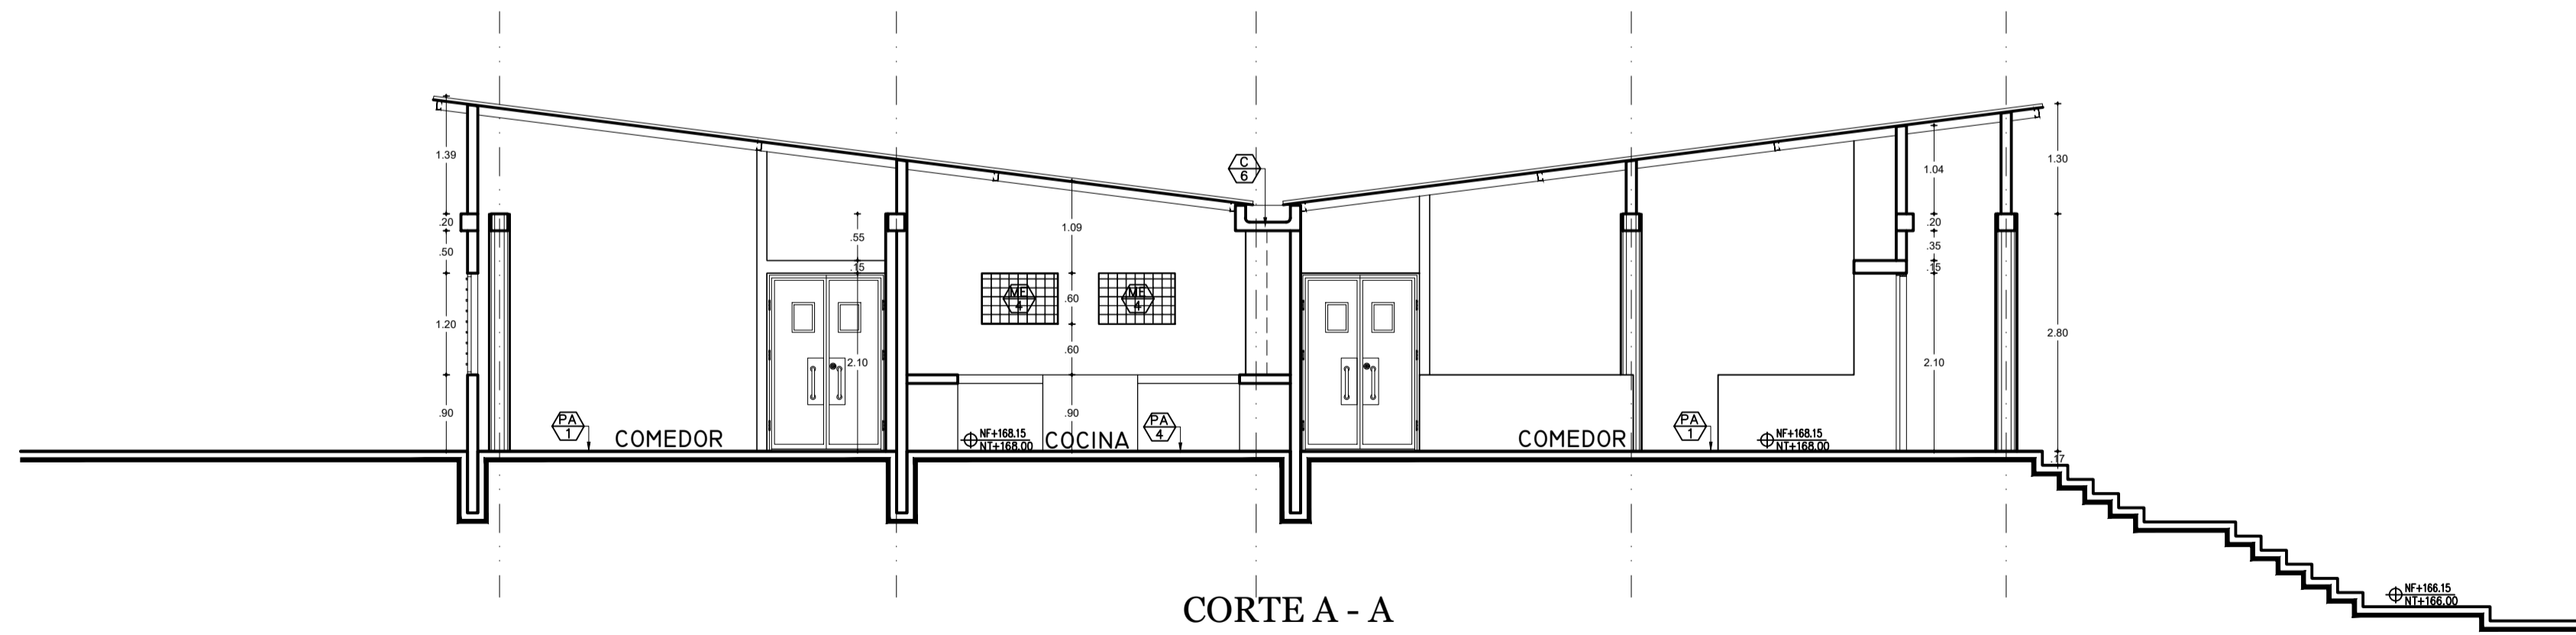

CORTE A - A

LISTADO GENERAL DE ESPECIFICACIONES

- C CONCRETOS**
  - (C/1) CONCRETO ESTRUCTURAL LISO A LA VISTA (3500 PSI)
  - (C/2) CARUELA EN CONCRETO PARA RECOLECCION DE AGUAS LLMAS
  - (C/3) TOPELLANTAS PREFABRICADO EN CONCRETO
  - (C/4) POVO EN CONCRETO
  - (C/5) PLACA DE ENTREPISO TIPO STEEL-DECK
  - (C/6) PLACA MACIZA EN CONCRETO IMPERMEABILIZADO
- CI CIELORASOS**
  - (CI/1) CIELO RASO EN MALLA EXPANDIDA REF= INT-75 ENCALICHERINA
  - (CI/2) CIELORASO EN CONCRETO VISTO.
  - (CI/3) CIELORASO EN EPOXILAMIDA
  - (CI/4) CIELORASO LAMINA SUPERBOARD 6 mm PINTADA
- CU CUBIERTA**
  - (CU/1) CUBIERTA METALICA EN TERMOACUSTICA MARINA A-360
  - (CU/2) CUBIERTA CONCRETO Y METAL-DECK
  - (CU/3) CUBIERTA PLACA PLANA EN CONCRETO IMPERMEABILIZADO
- EN ENCHAPES**
  - (EN/1) ENCHAPE EN TABLETA CERAMICA 30X30 COLOR BLANCO TIPO MEDITERRANEA DE CORONA O SIMILAR (MUR)
  - (EN/2) MESON - GRANITO NATURAL GRIS GUYANA TIPO ALFA O SIMILAR (e=2 cms.)
- M MUROS**
  - (M/1) MURO EN BLOQUE DE CONCRETO DE PERFORACION VERTICAL, TIPO INDURAL REF. SPLUT (P1-12 DE 12x19x39 cms.) O SIMILAR
  - (M/2) MURO EN BLOQUE DE CONCRETO DE PERFORACION VERTICAL, TIPO INDURAL REF. LISO (P1-12 DE 12x19x39 cms.) O SIMILAR
  - (M/3) MURO EN BLOQUE DE CONCRETO DE PERFORACION VERTICAL, TIPO INDURAL - PARETE, ESTUCO Y PINTURA ACRILICA COLOR BLANCO.
  - (M/4) MURO CALADO - EN BLOQUE DE CONCRETO REF. CALADO PERSIANA 10x20x20, TIPO INDURAL, O SIMILAR
- ME CARPINTERIA METALICA**
  - (ME/1) BARRANDAS, PASAMANOS EN TUBO GALVANIZADO Ø2"
  - (ME/2) MALLA ESABONADA Y PLATINA DE ACERO CON GUAYA ACERADA
  - (ME/3) CONCERTINA EN ACERO
  - (ME/4) VENTANERIA ALUMINIO ANODIZADO COLOR CHAMPANA O SIMILAR Y VIDRO LAMINADO DE 4 mm
  - (ME/5) TUBO GALVANIZADO DE Ø4"
  - (ME/6) TUBO GALVANIZADO DE Ø3"
  - (ME/7) ESCALERA METALICA
  - (ME/8) REJILLA EN HIERRO FUNDIDO TIPO CAR 40x100 cm TIPO COLREJILLAS O SIMILAR
  - (ME/9) PROTECTOR CON MARCO EN ANGULO Y MALLA EXPANDIDA
  - (ME/10) ESTRUCTURA - PERFIL - CERCHA METALICA -
  - (ME/11) PERSIANA EN LAMINA METALICA CAL16
- PA PISOS ACABADOS**
  - (PA/1) ALISTADO DE PISO CON ENDURECEDOR
  - (PA/2) PISO GRANITO FUNDIDO EN SITO
  - (PA/3) GUARDAESCOBA EN GRANITO PULIDO FUNDIDO EN SITO
  - (PA/4) PISO EN CERAMICA TRAFICO PESADO
  - (PA/5) PISO EN CONCRETO CON ACABADO ROCK TOP
  - (PA/6) PISO EN CONCRETO ESTRADO (RAMPAS)
- CONVENCIONES**
  - (M-1) NOMENCLATURA DE MUEBLES FIJOS
  - (V-1) NOMENCLATURA DE VENTANERIA
  - (P-1) NOMENCLATURA DE PUERTAS

PLANO N° 04  
A-004

GOBERNACION DE SUCRE

PROYECTO:  
CENTRO DE FORMACION JUVENIL PARA EL SRPA.  
( Construcción Nueva)

Calle 15 con Cra 17A B. El Oasis.  
Sampués- Sucre

ANTEPROYECTO:  
ARQ. OLIMPO DEL CASTILLO MONTALVO  
M. P. N° 25700-27817

INTERVENTOR:  
ARQ. FABIO ROJAS CAÑO

NOTAS GENERALES:

JUAN C. GARCES DAJUD  
ARQUITECTO

ARQ. JUAN C. GARCES DAJUD  
M. P. N° A08242001-92527773

PLANOS  
EDIFICIO DE COMEDOR, SERVICIOS GENERALES  
EDIFICIO DE BIBLIOTECA Y APOYO EDUCATIVO

CONTIENE:  
FACHADAS Y CORTE

1:50  
NOVIEMBRE/2014

LOCALIZACION  
Colegio Mariscal Sucre  
EL OASIS  
LAS ACACIAS

ARCHIVO  
DIGITALIZO:

REVISION  
PLANO N°  
A-004  
DE  
04