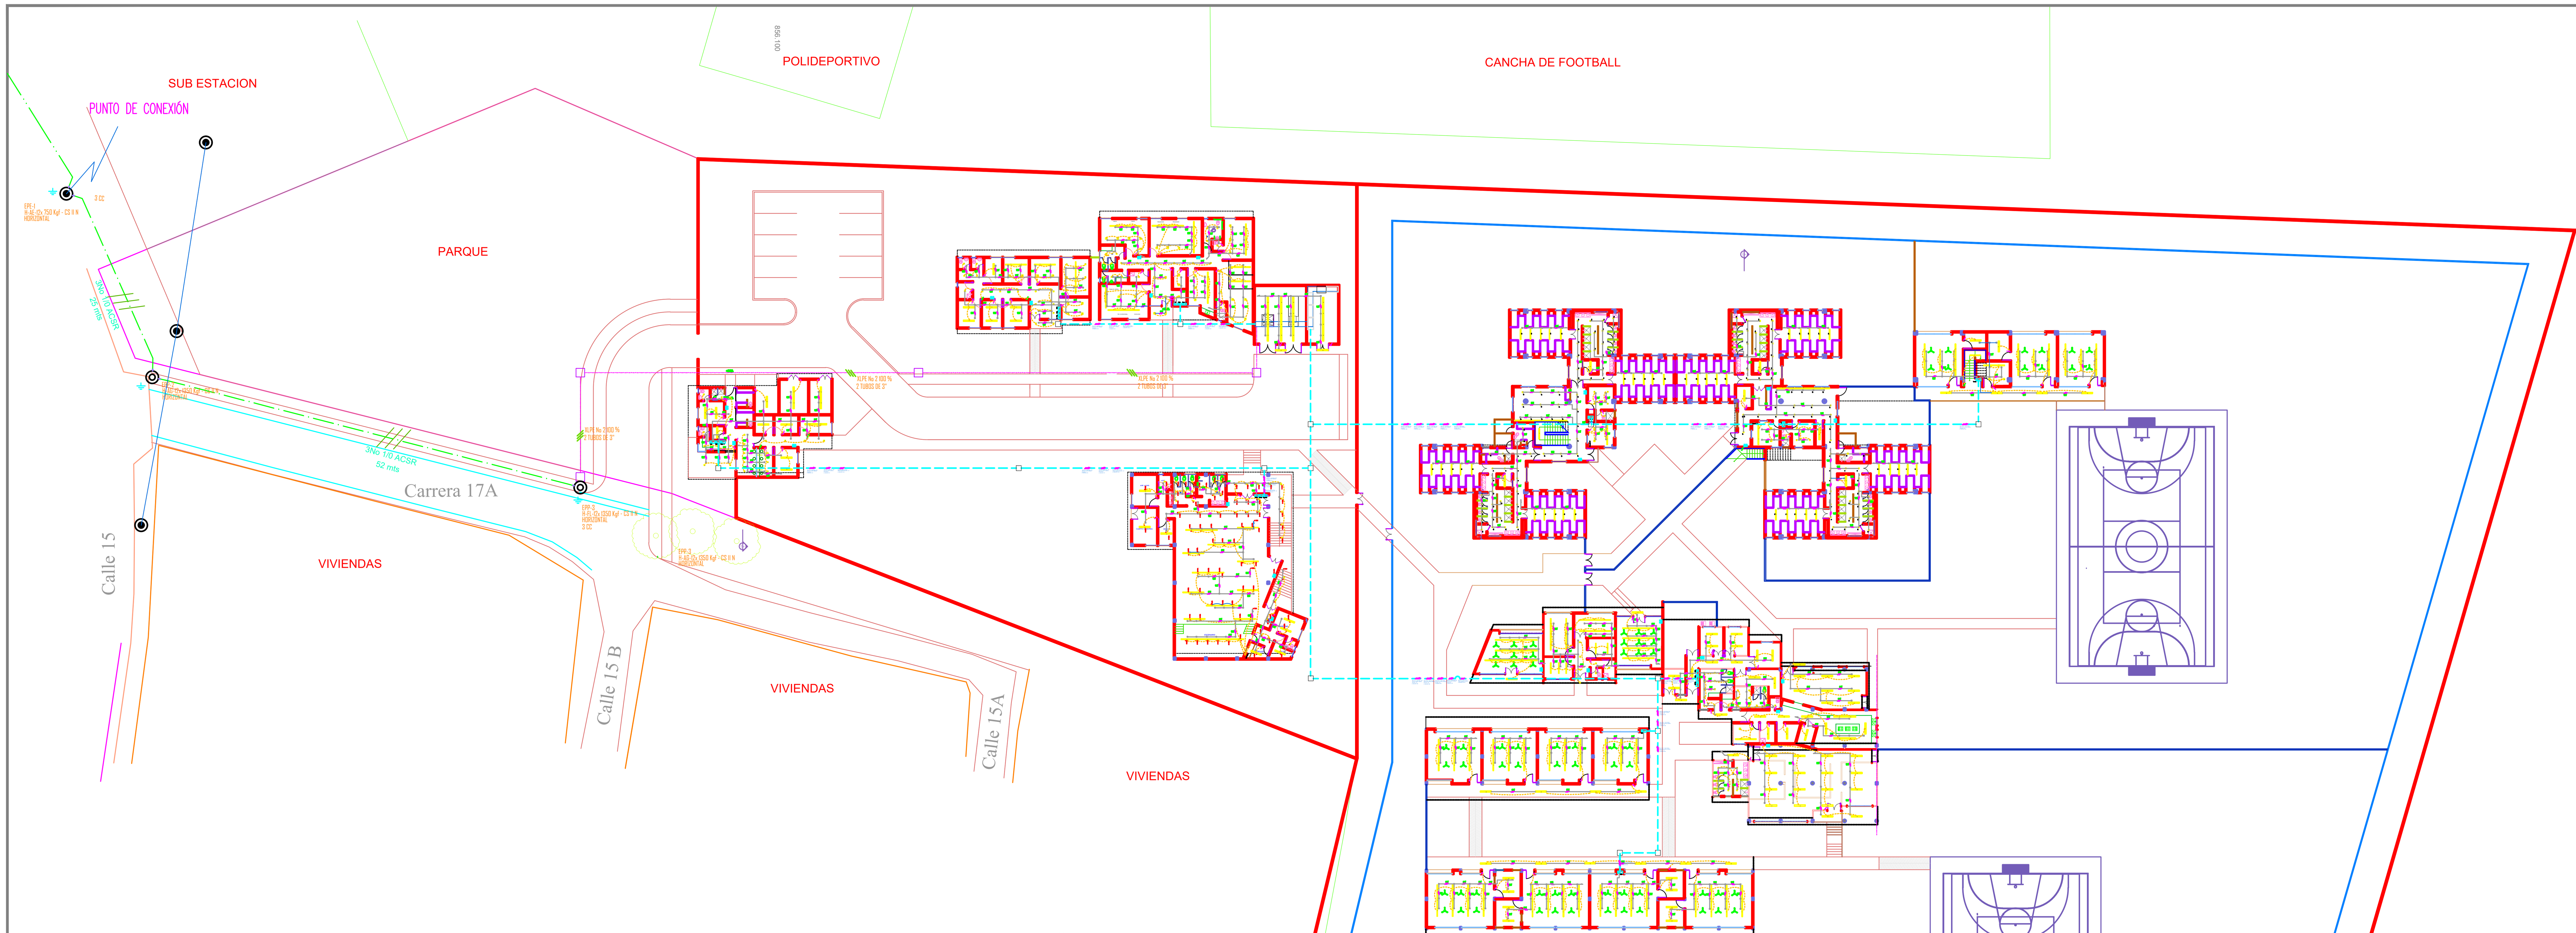

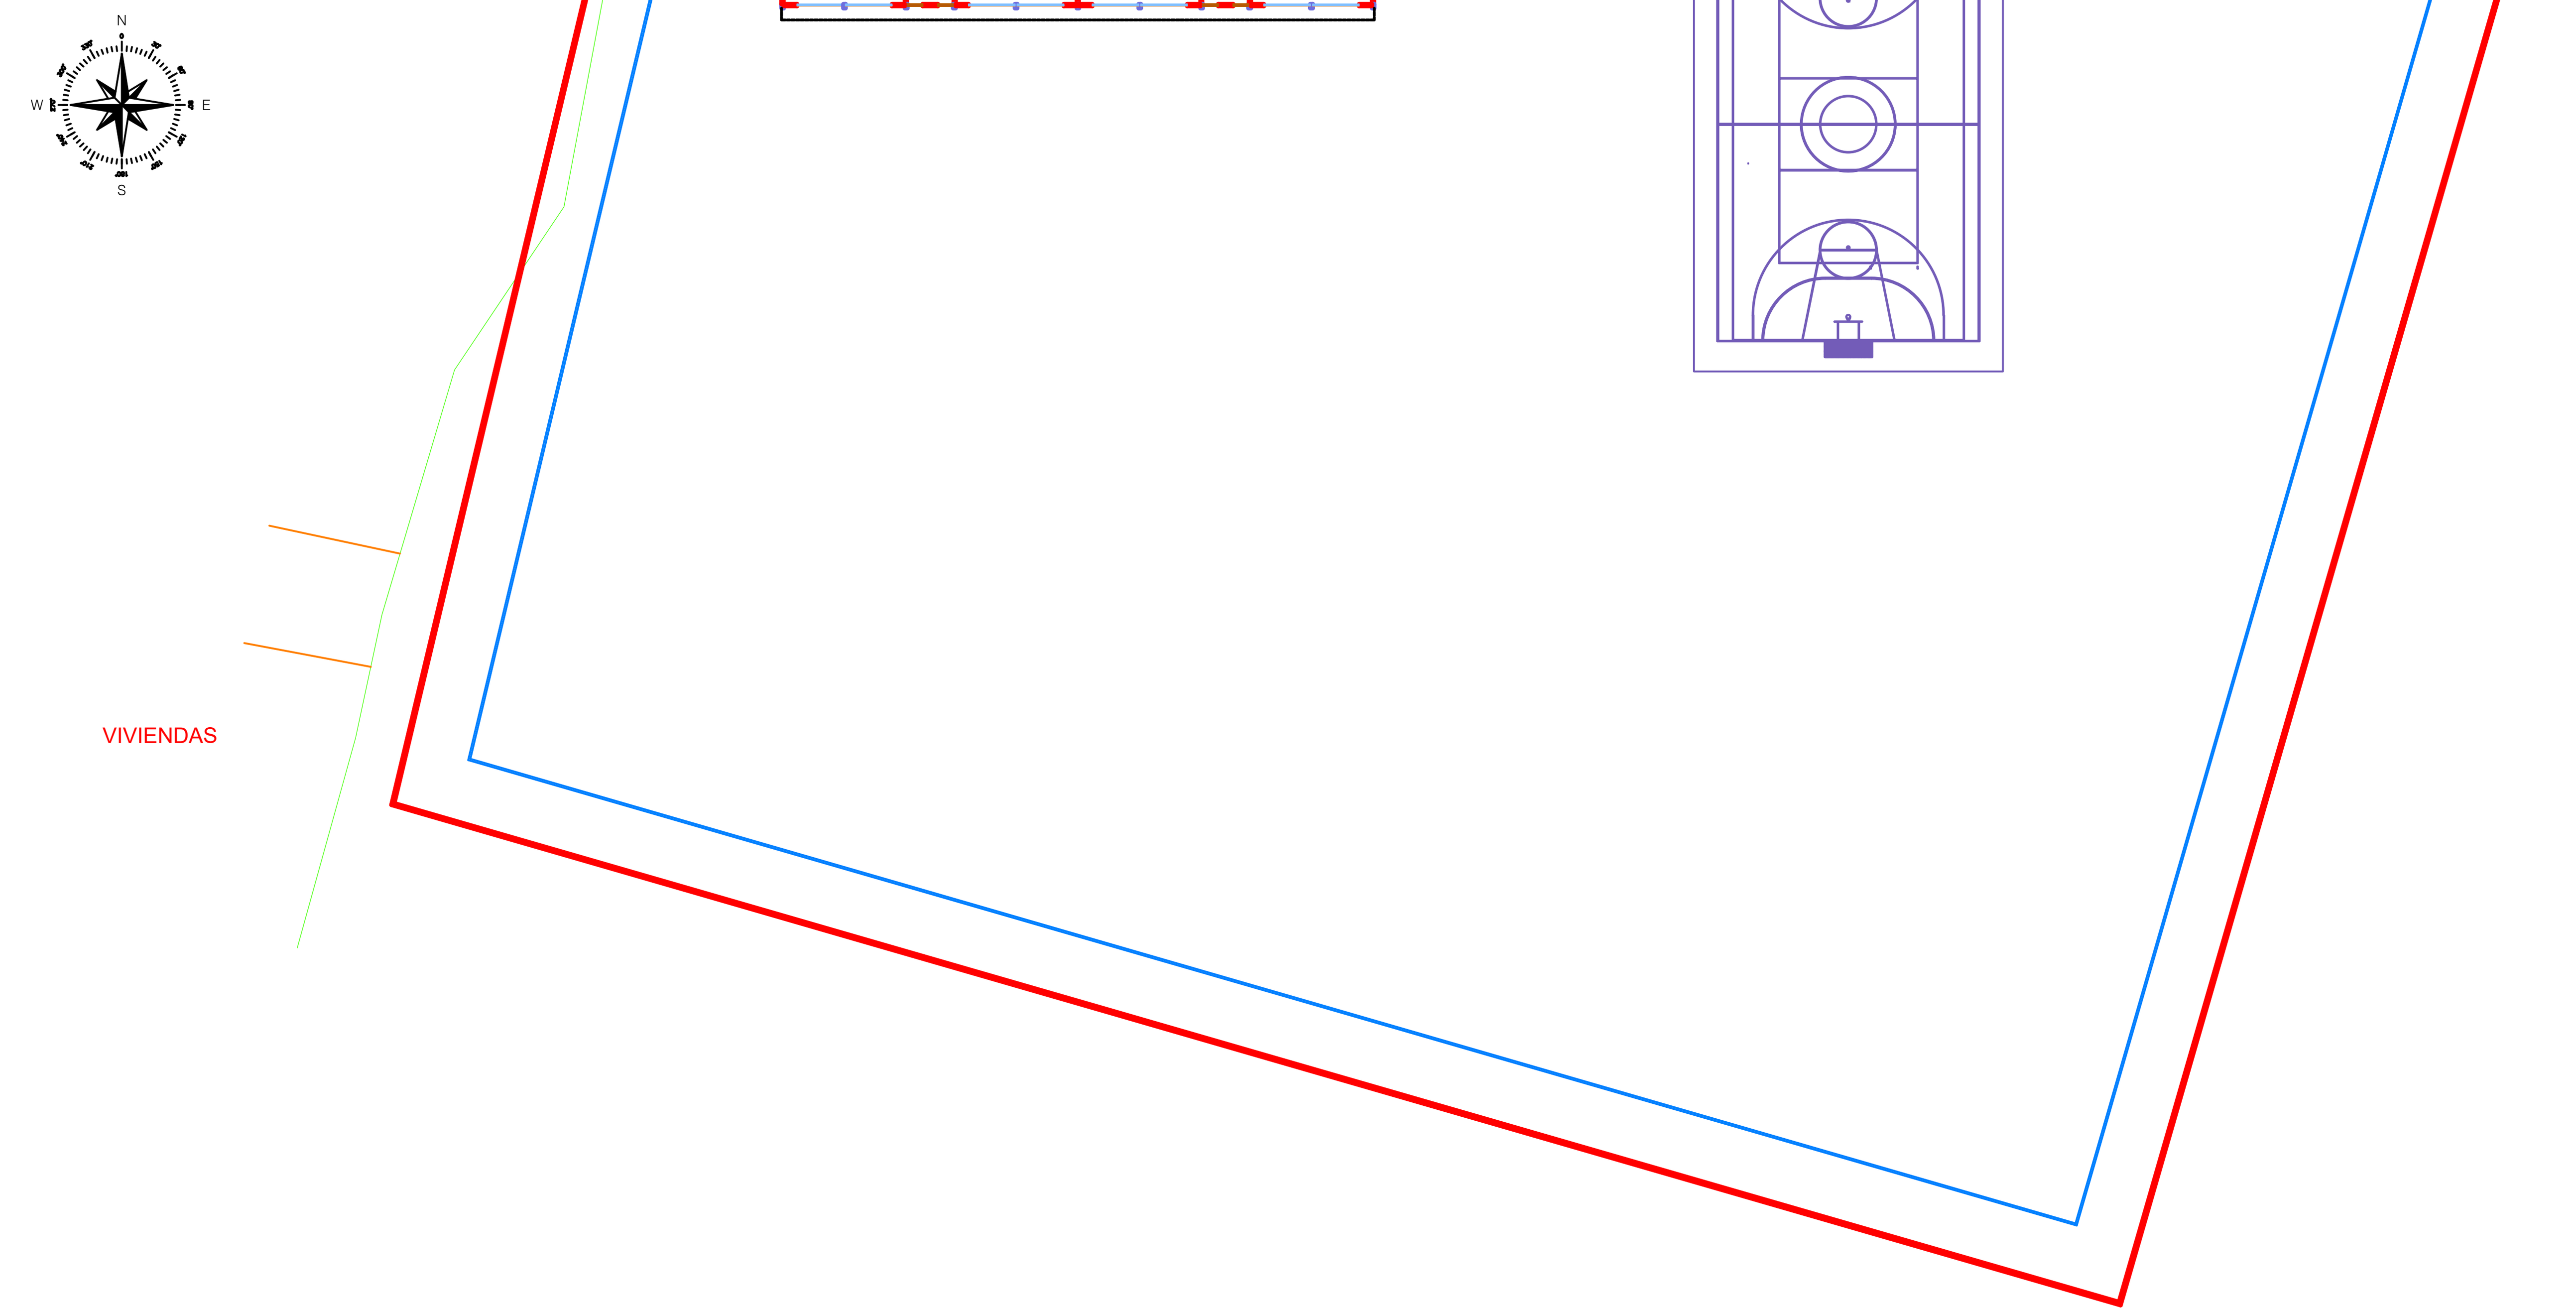

DETALLE DE LUCES DE ESCALERAS

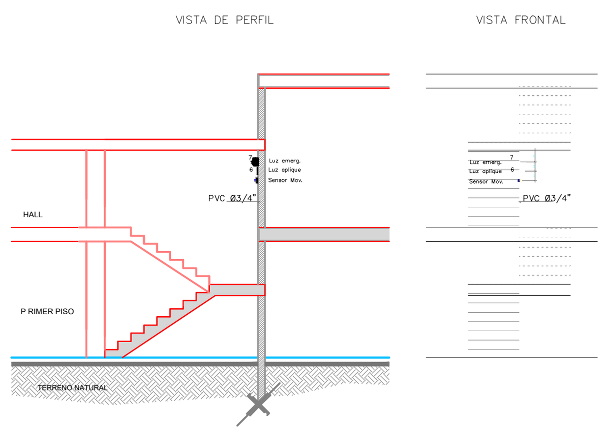

1.506.900

ALTURA DE APARATOS ELECTRICOS

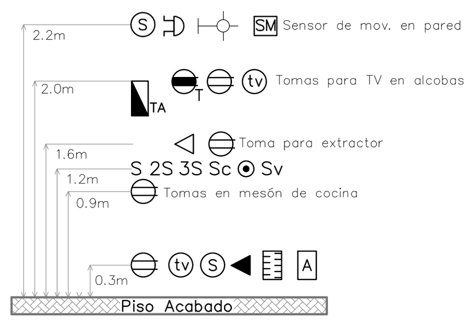

NOTAS:

1. Todas las medidas están dadas en metros a menos que se especifiqueotra unidad.
2. Todas las cotas deberán confrontarse con los planos arquitectónicos. En caso de que haya diferencia, prima el arquitectónico.
3. Las instalaciones eléctricas se deben construir de acuerdo a estos planos, siguiendo las normas técnicas colombianas (ICONTEC)
4. Alambre o cable no especificado se tomará de los cuadros de carga o del diagrama unifilar.
6. Todo conductor eléctrico mayor o igual al calibre N°8 AWG debe ser en cable y aislamiento THW ó THWN.
7. Todas las tuberías deben llegar a cajas en adaptadores que tengan el mismo diámetro del tubo de llegada.
8. El código de colores para los conductores es el siguiente:
   - Línea 1: amarillo, línea 2: azul, línea 3: rojo. Válido para sistemas 3Ø 208/120V:
   - Neutro: blanco
   - Tierra : Verde
9. El soporte de la tubería expuesta se hará por medio de grapas metálicas galvanizadas y/o abrazaderas metálicas doble ala.
10. Las instalaciones del tubo EMT que sean expuestas se soportarán adecuadamente así: tubo EMT 1/2" a 1" cada 1.20 mts y antes y después de una caja. Para tubería EMT con diámetro mayor a 1" se soportará cada 90 cms.
11. La distancia entre interruptores continuos debe ser de 10 cm a centro del aparato.
12. Los tableros poseerán puerta con chapa y deberán tener su targetero. Este deberá indicar: protección y zona a proteger.
13. Los empalmes deben realizarce con conectores certificados o con soldadura blanda, según artículo 110-14b de la NTC 2050. Cuando los calibres de los conductores sean mayores del N°8, los empalmes se harán con uniones prensadas o tornillos partidos + cinta scoth 23 y 33.
14. Se debe tener especial cuidado en la instalación de las lámparas de emergencia verificando que su alimentación no se vea interrumpida por un suiche u otro elemento.
15. Todos los productos eléctricos utilizados en la construcción deben tener certificado de conformidad de acuerdo al RETIE.
16. Todas las rutas de las tuberías son esquemáticas.

DIALux

C:\Users\DANIEL CABRERA\Desktop\PROYECTOS ALEJANDRA JIMENEZ\BARRANQUILLA\BARRANQUILLA.dlx

ILUMINACION INTERIOR

1	56 *	LAMP 4741460 FIL + 1x54W/840 OPAL (54.0 W; 1xFD 54)
2	5 *	LAMP 4741460 FIL + 1x54W/840 OPAL (54.0 W; 1xFD 54)
3	63 *	LAMP 9201290 OSRAM DECOSTAR® TITAN Reflekto (7.0 W; 1xDefinido por el usuario)
4	35 *	LAMP 9241390 MINI KOMBIC SQUARE 1300 LM wW (12.0 W; 1xDefinido por el usuario)
5	12 *	TLX ALHAMA PC 254 (122.0 W; 2xFQ 54W/840)
6	1 *	TLX ALHAMA PC 254 (122.0 W; 2xFQ 54W/840)

CONVENCIONES GENERALES

SALIDA PARA LAMP. INCANDESC. Y OTRAS.

INTERRUPTORES

SALIDA PARA LAMPARA FLUORESC.

TUBERIA CONDUIT. Y SALIDAS ESPECIALES

SALIDAS PARA TOMACORRIENTE

SALIDAS DE COMUNICACIONES

NOTAS

GOBERNACION DE SUCRE

PROYECTO:

CENTRO DE FORMACION JUVENIL PARA EL SRPA.
(Construcción Nueva)

Calle 15 con Cra 17A B. El Oasis.
Sampués- Sucre

ANTEPROYECTO:

ARQ. OLIMPO DEL CASTILLO MONTALVO
M. P. Nº 25700-27817

INTERVENTOR:

ARQ. FABIO ROJAS CANO

NOTAS GENERALES:

JOSE MAURICIO SANTOS DIAZ
INGENIERO ELECTRICISTA

M. P. Nº BL205 - 32328 ACIEM

PLANOS: ELECTRICOS

CONTIENE: RED GENERAL DE ILUMINACION

ESCALA: 1:200

FECHA: NOVIEMBRE/2014

LOCALIZACION

ARCHIVO

DIGITALIZO:

REVISION | PLANO Nº E-001 | PLANCHA Nº. 01 DE: 10