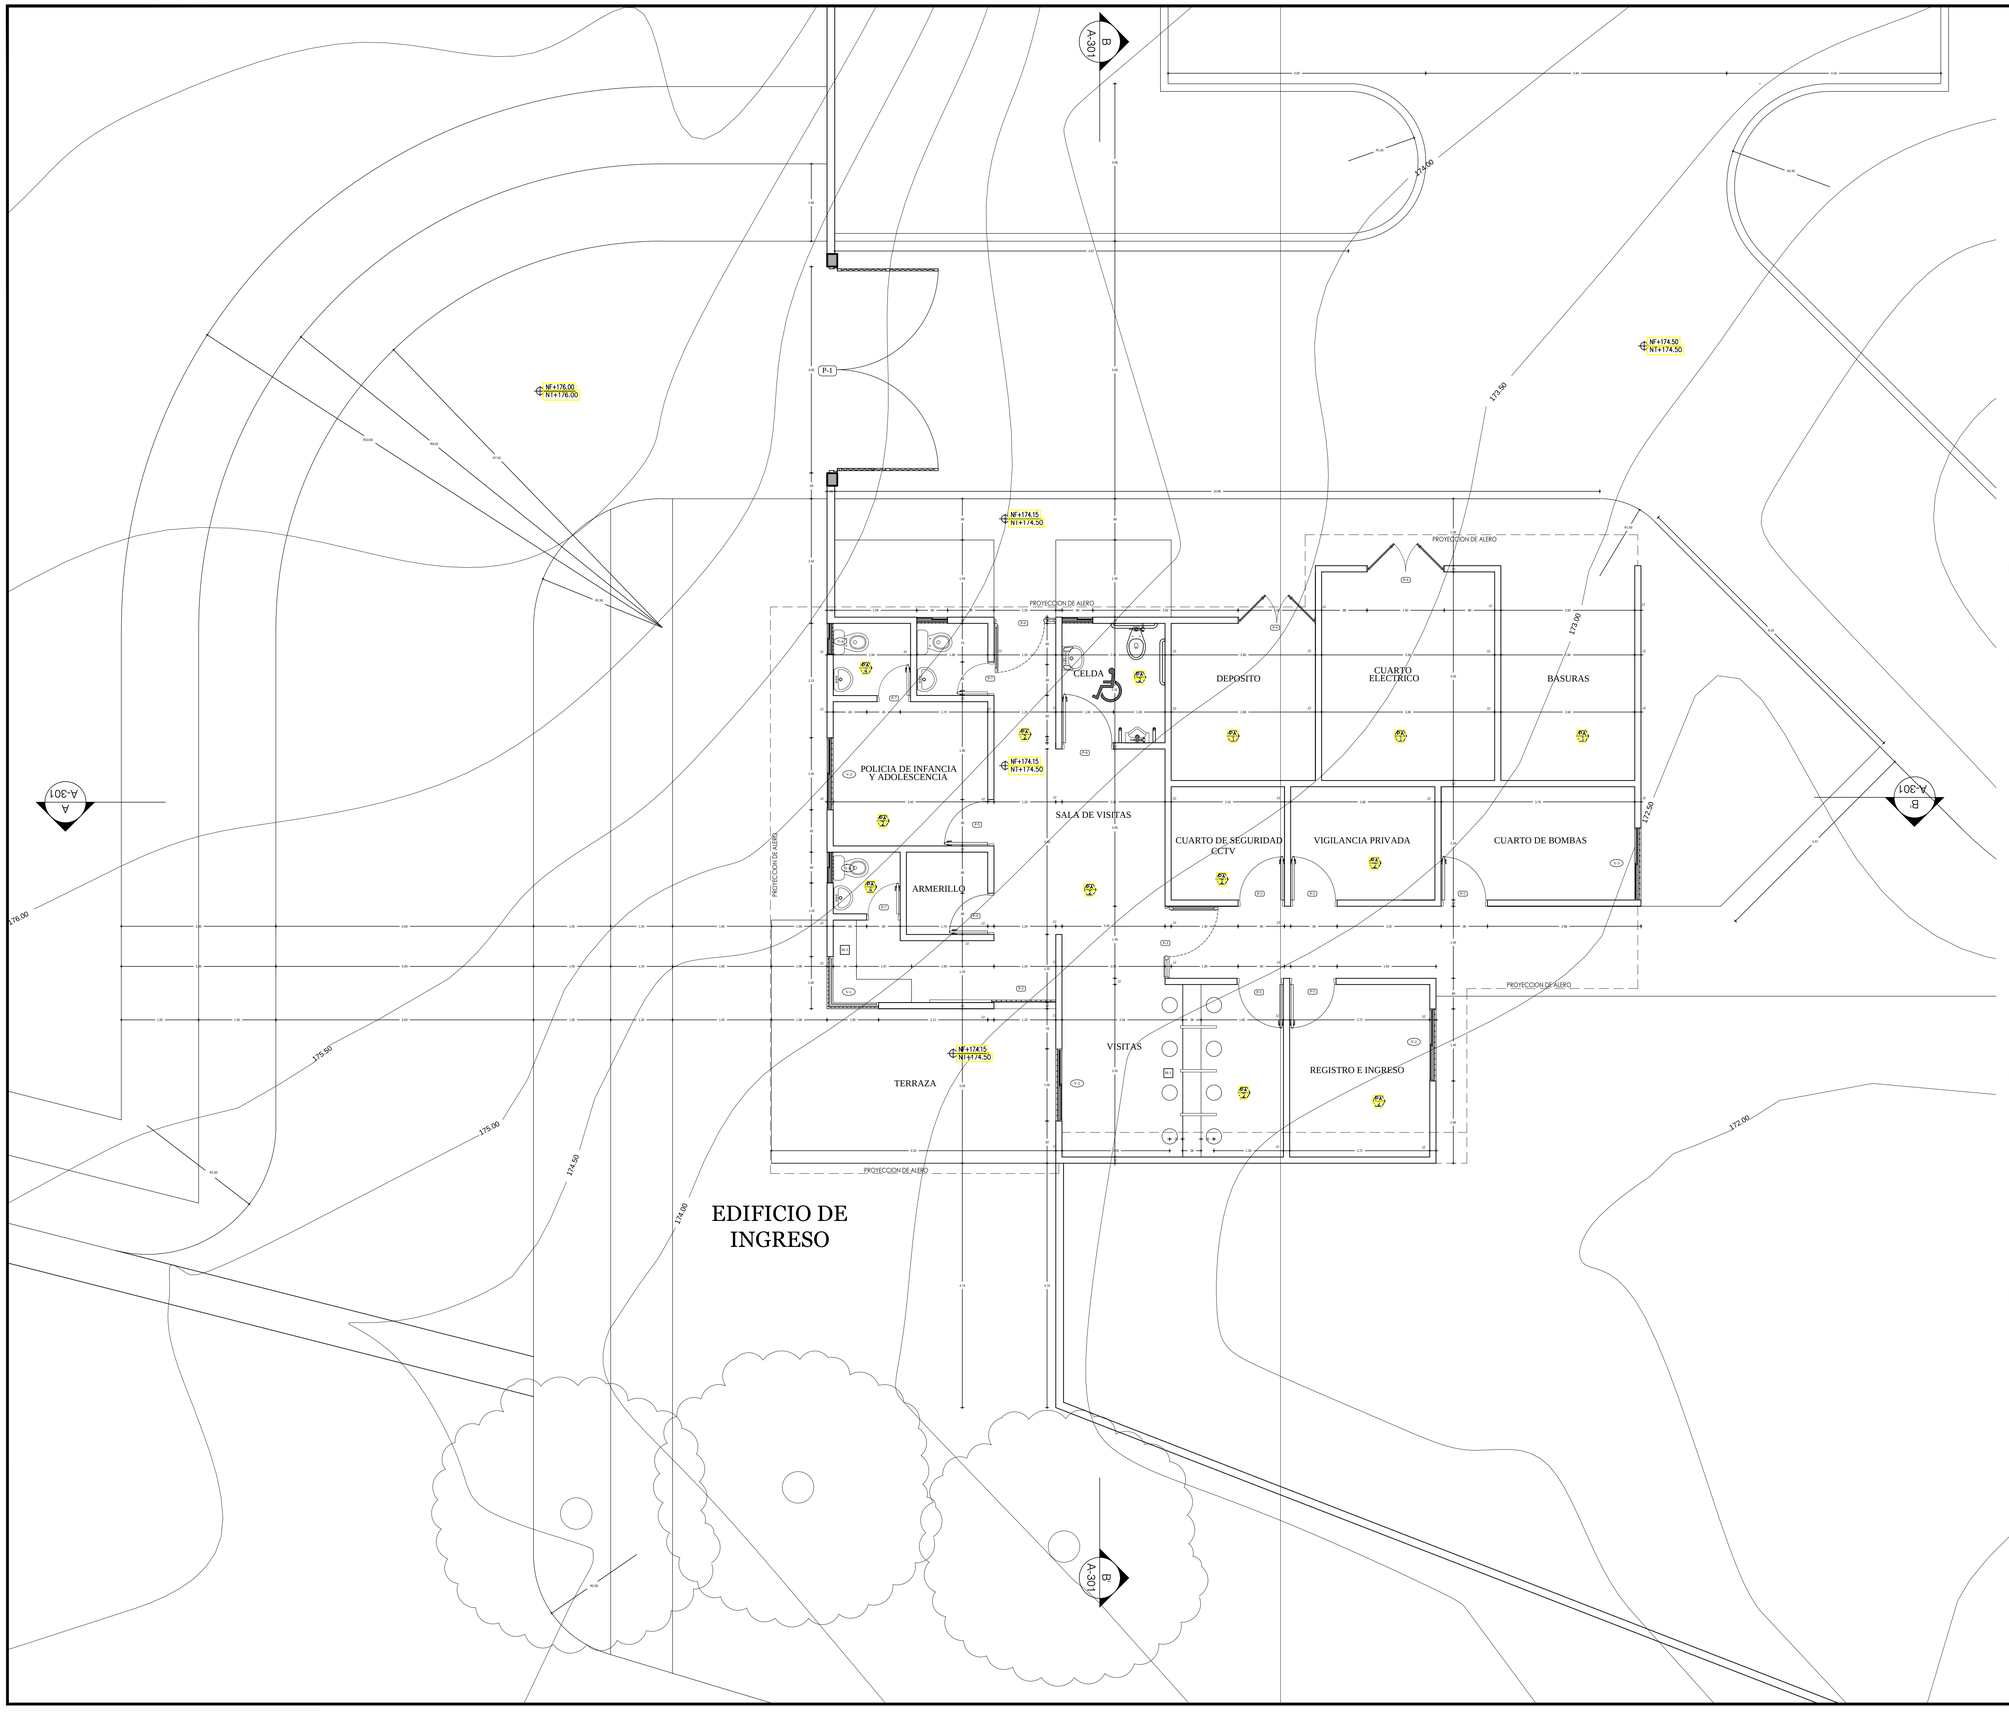

LISTADO GENERAL DE ESPECIFICACIONES

C CONCRETOS

- C 1/1 CONCRETO ESTRUCTURAL LISO A LA VISTA (3500 PSI)
- C 2/1 CAÑUELA EN CONCRETO PARA RECOLECCION DE AGUAS LLUVIAS
- C 3/1 TOPELLANTAS PREFABRICADO EN CONCRETO
- C 4/1 POYO EN CONCRETO
- C 5/1 PLACA DE ENTREPISO TIPO STEEL-DECK
- C 6/1 PLACA MACIZA EN CONCRETO IMPERMEABLIZADO

CI CIELORASOS

- CI 1/1 CIELO RASO EN MALLA EXPANDIDA REF= IMT-75 ENCAUCHETADA
- CI 2/1 CIELORASO EN CONCRETO VISTO.
- CI 3/1 CIELORASO EN EPOXILAMIDA
- CI 3/1 CIELORASO LAMINA SUPERBOARD 6 mm PINTADA

CU CUBIERTA

- CU 1/1 CUBIERTA METALICA EN TERMOACUSTICA MARINA A-360
- CU 2/1 CUBIERTA CONCRETO Y METAL-DECK
- CU 3/1 CUBIERTA PLACA PLANA EN CONCRETO IMPERMEABLIZADO

EN ENCHAPES

- EN 1/1 ENCHAPE EN TABLETA CERAMICA 30X30 COLOR BLANCO TIPO MEDITERRANEO DE CORONA O SIMILAR (MURO)
- EN 2/1 MESON – GRANITO NATURAL GRIS GUYANA TIPO ALFA O SIMILAR (e=2 cms.)

M MUROS

- M 1/1 MURO EN BLOQUE DE CONCRETO DE PERFORACION VERTICAL, TIPO INDURAL REF. SPLIT (P1-12 DE 12x19x39 cms.) O SIMILAR
- M 2/1 MURO EN BLOQUE DE CONCRETO DE PERFORACION VERTICAL, TIPO INDURAL REF. LISO (P1-12 DE 12x19x39 cms.) O SIMILAR
- M 3/1 MURO EN BLOQUE DE CONCRETO DE PERFORACION VERTICAL, TIPO INDURAL – PAÑETE, ESTUCO Y PINTURA ACRILICA COLOR BLANCO.
- M 4/1 MURO CALADO – EN BLOQUE DE CONCRETO REF. CALADO PERSIANA 10x20x20, TIPO INDURAL O SIMILAR

ME CARPINTERIA METALICA

- ME 1/1 BARANDAS, PASAMANOS TUBO GALVANIZADO Ø2"MARCO EN ANGULO CON MALLA EXPANDIDA.
- ME 2/1 MALLA ESLABONADA Y PLATINA DE ACXERO CON GUAYA ACERADA
- ME 3/1 CONCERTINA EN ACERO
- ME 4/1 VENTANERIA ALUMINIO ANODIZADO COLOR CHAMPAÑA O SIMILAR Y VIDRIO LAMINADO DE 4 mm
- ME 5/1 TUBO GALVANIZADO DE Ø4"
- ME 6/1 TUBO GALVANIZADO DE Ø3"
- ME 7/1 ESCALERA METALICA
- ME 8/1 REJILLA EN HIERRO FUNDIDO TIPO CAR 40x100 cm TIPO COLREJILLAS O SIMILAR
- ME 9/1 PROTECTOR CON MARCO EN ANGULO Y MALLA EXPANDIDA
- ME 10/1 ESTRUCTURA – CERCHA METALICA –

PA PISOS ACABADOS

- PA 1/1 ALISTADO DE PISO CON ENDURECEDOR
- PA 2/1 PISO GRANITO FUNDIDO EN SITIO
- PA 3/1 GUARDAESCOBA EN GRANITO PULIDO FUNDIDO EN SITIO
- PA 4/1 PISO EN CERAMICA TRAFICO PESADO
- PA 5/1 PISO EN CONCRETO CON ACABADO ROCK TOP
- PA 5/1 PISO EN CONCRETO ESTRIADO (RAMPAS)

CONVENCIONES

- M-1 NOMENCLATURA DE MUEBLES FIJOS
- V-1 NOMENCLATURA DE VENTANERIA
- P-1 NOMENCLATURA DE PUERTAS

M.P. # 23700-77813
Cundinamarca.

REVISION | PLANOHA N° A-005 | PLANO N° 05 DE 27

GOBERNACION DE SUCRE

PROYECTO:

CENTRO DE FORMACION JUVENIL PARA EL SRPA.
(Construcción Nueva)

Calle 15 con Cra 17A B. El Oasis.
Sampués- Sucre

ANTEPROYECTO:

ARQ. OLIMPO DEL CASTILLO MONTALVO
M. P. Nº 25700-27817

INTERVENTOR:

ARQ. FABIO ROJAS CANO

NOTAS GENERALES:

JUAN C. GARCES DAJUD
ARQUITECTO

ARQ. JUAN C. GARCES DAJUD
M. P. Nº A08242001-92527773

PLANOS

EDIFICIO DE INGRESO

CONTIENE:

PLANTA PRIMER PISO

ESCALA:	FECHA
1:50	NOVIEMBRE/2014

LOCALIZACION

ARCHIVO | DIGITALIZO:

REVISION	PLANO N°	PLANCHA N° / DE
	A-005	05 / 27