


**ISOMÉTRICO PISO 1**  
SIN ESCALA



**ISOMÉTRICO PISO 2**  
SIN ESCALA

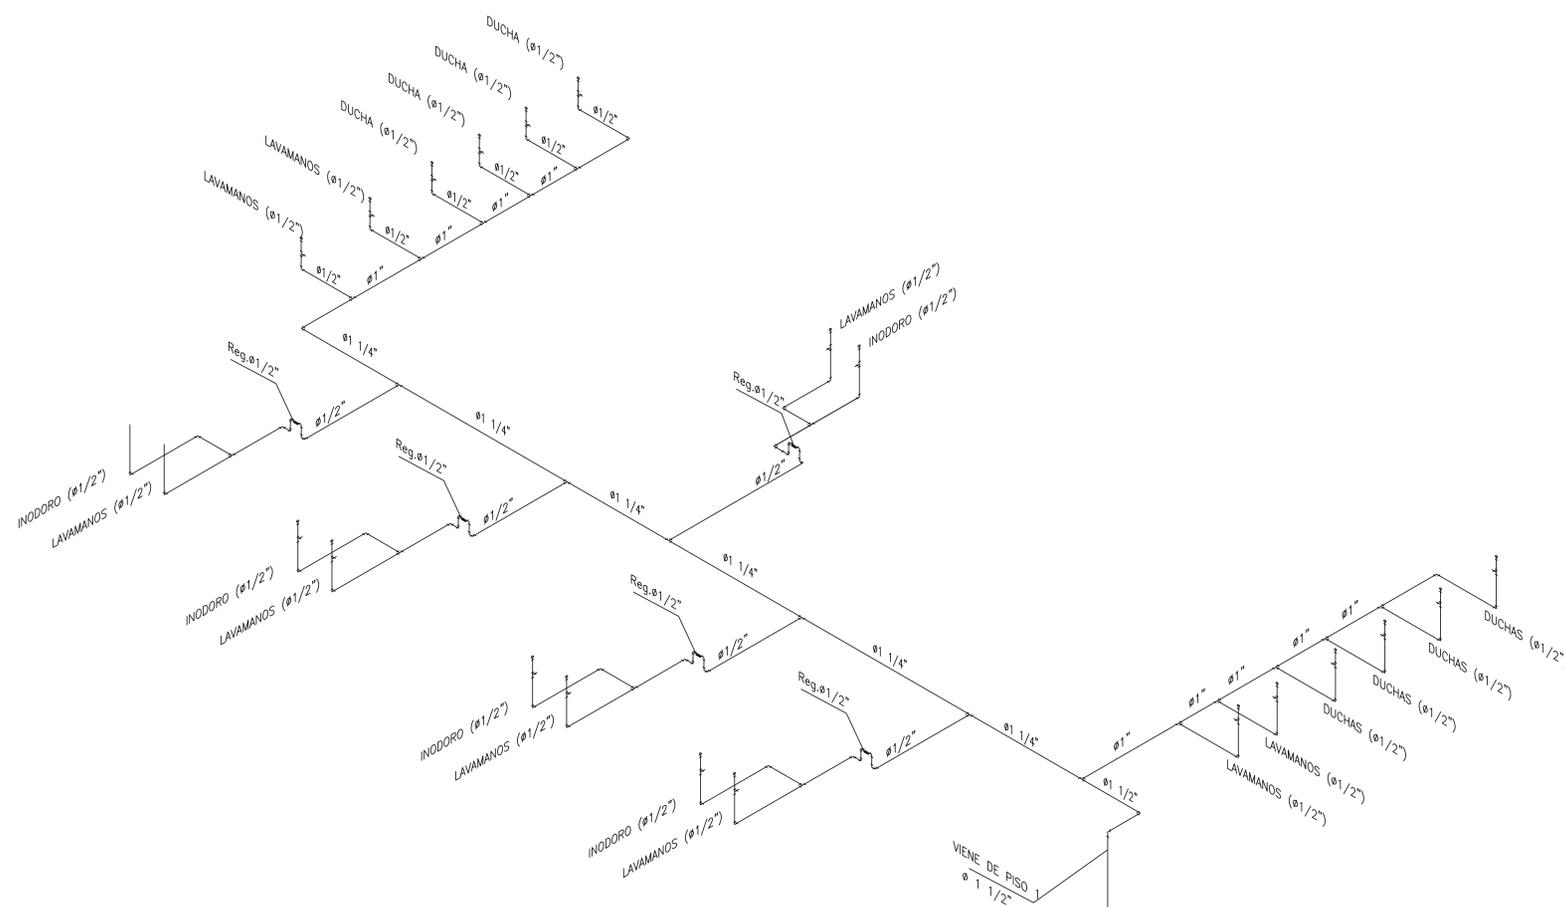

CONSULTORA PARA LA REALIZACIÓN DE ESTUDIOS TÉCNICOS Y DISEÑOS PARA LA AMPLIACIÓN DEL CENTRO GRANDE MANABE EN YOPAL, CAGANNE, DEL PROGRAMA DE RESPONSABILIDAD PENAL PARA ADOLESCENTES DEL INSTITUTO COLOMBIANO DE BIENESTAR FAMILIAR.

CONTRATO N° 2122923  
CONVENIO N° 211048

NOMBRE DEL PROYECTO:

**DISEÑOS DE MODULO CAE  
UN MODULO PARA 30 CUPOS**

DIRECCIÓN DEL PREDIO:

**KM-9 VIA A SIRIBANA-YOPAL**

CONSULTOR:

**CONSORCIO INTERDISEÑOS  
2012**

REPRESENTANTE LEGAL:

NOMBRE: ING. NIDDA E. GARZON

INTERVENTORA:

**D.P.C. INGENIEROS S.A.S.**

Ing. Ivonne C. Zabala C.  
T.P. 2520212376 CND.

CONTIENE:

**ESQUEMAS ISOMÉTRICOS**

REALIZADO POR:

Ing. Javier Gótes Lara  
R.P. 52052-5877 CND.

ESCALA:

1:50

FECHA:

JUNIO 2013

RUTA ARCHIVO:

VERSION:

0.0

FECHA IMPRESION:

JUNIO 2013

CODIGO DE PROYECTO:

PLANO:

**HID-03**

HIDRAULICO

DE:

**6**