
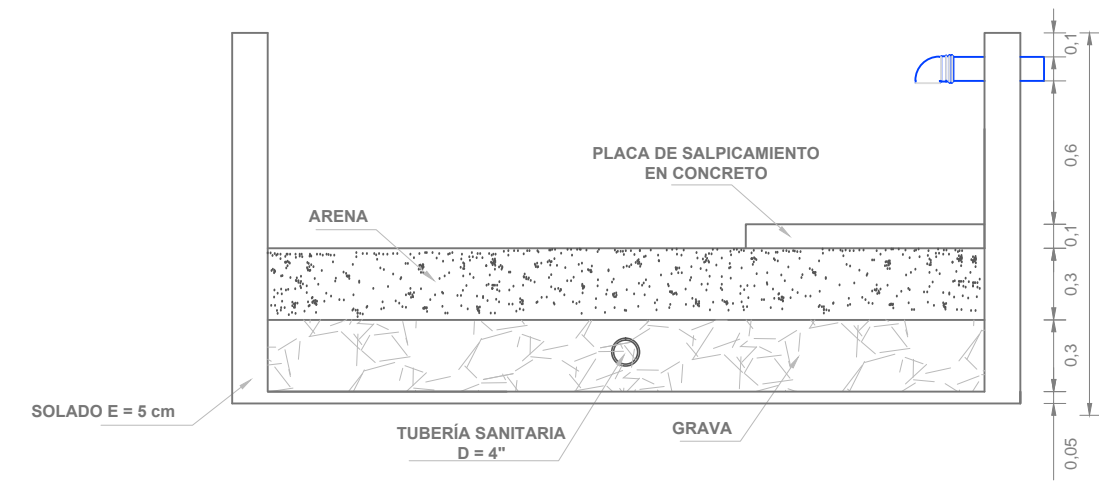
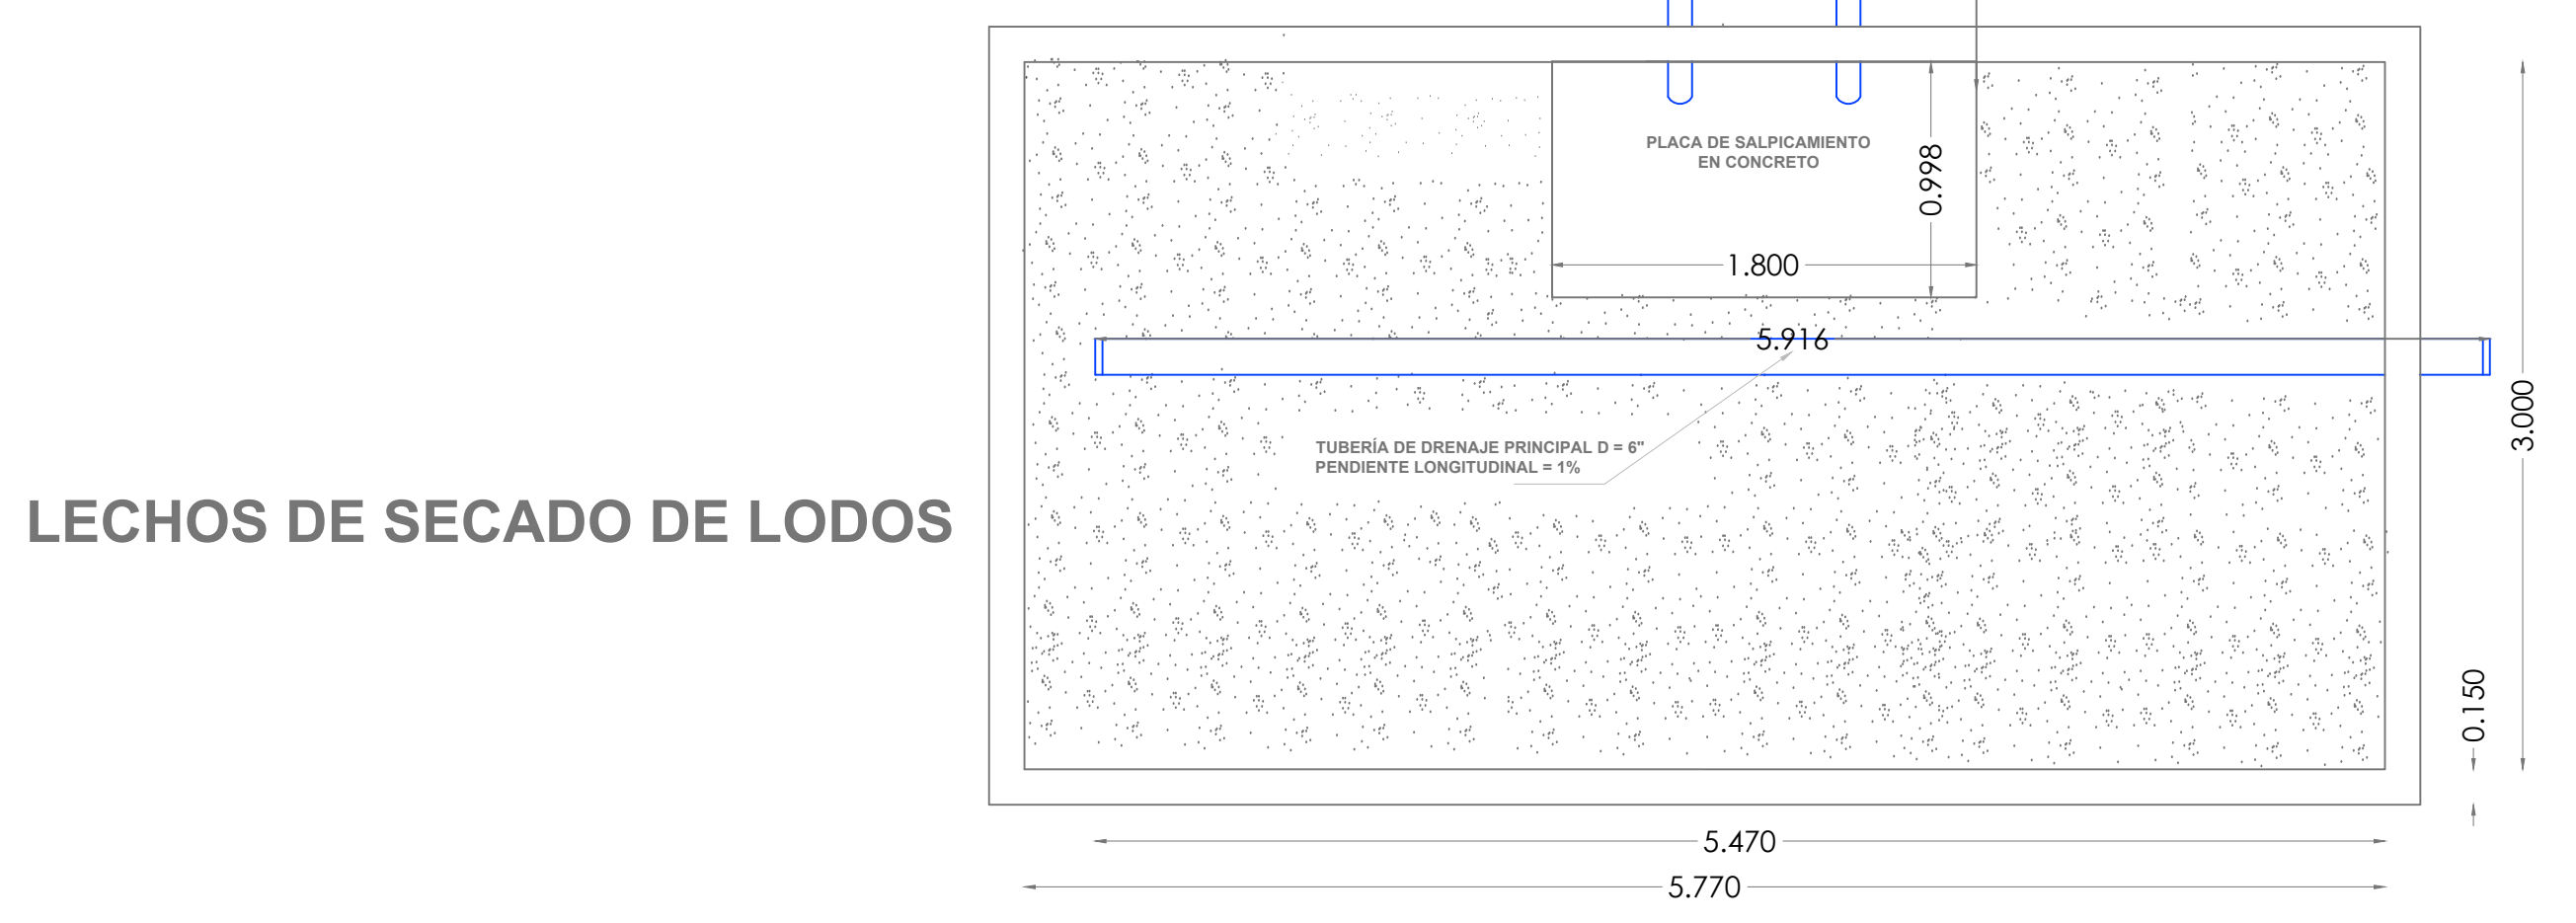
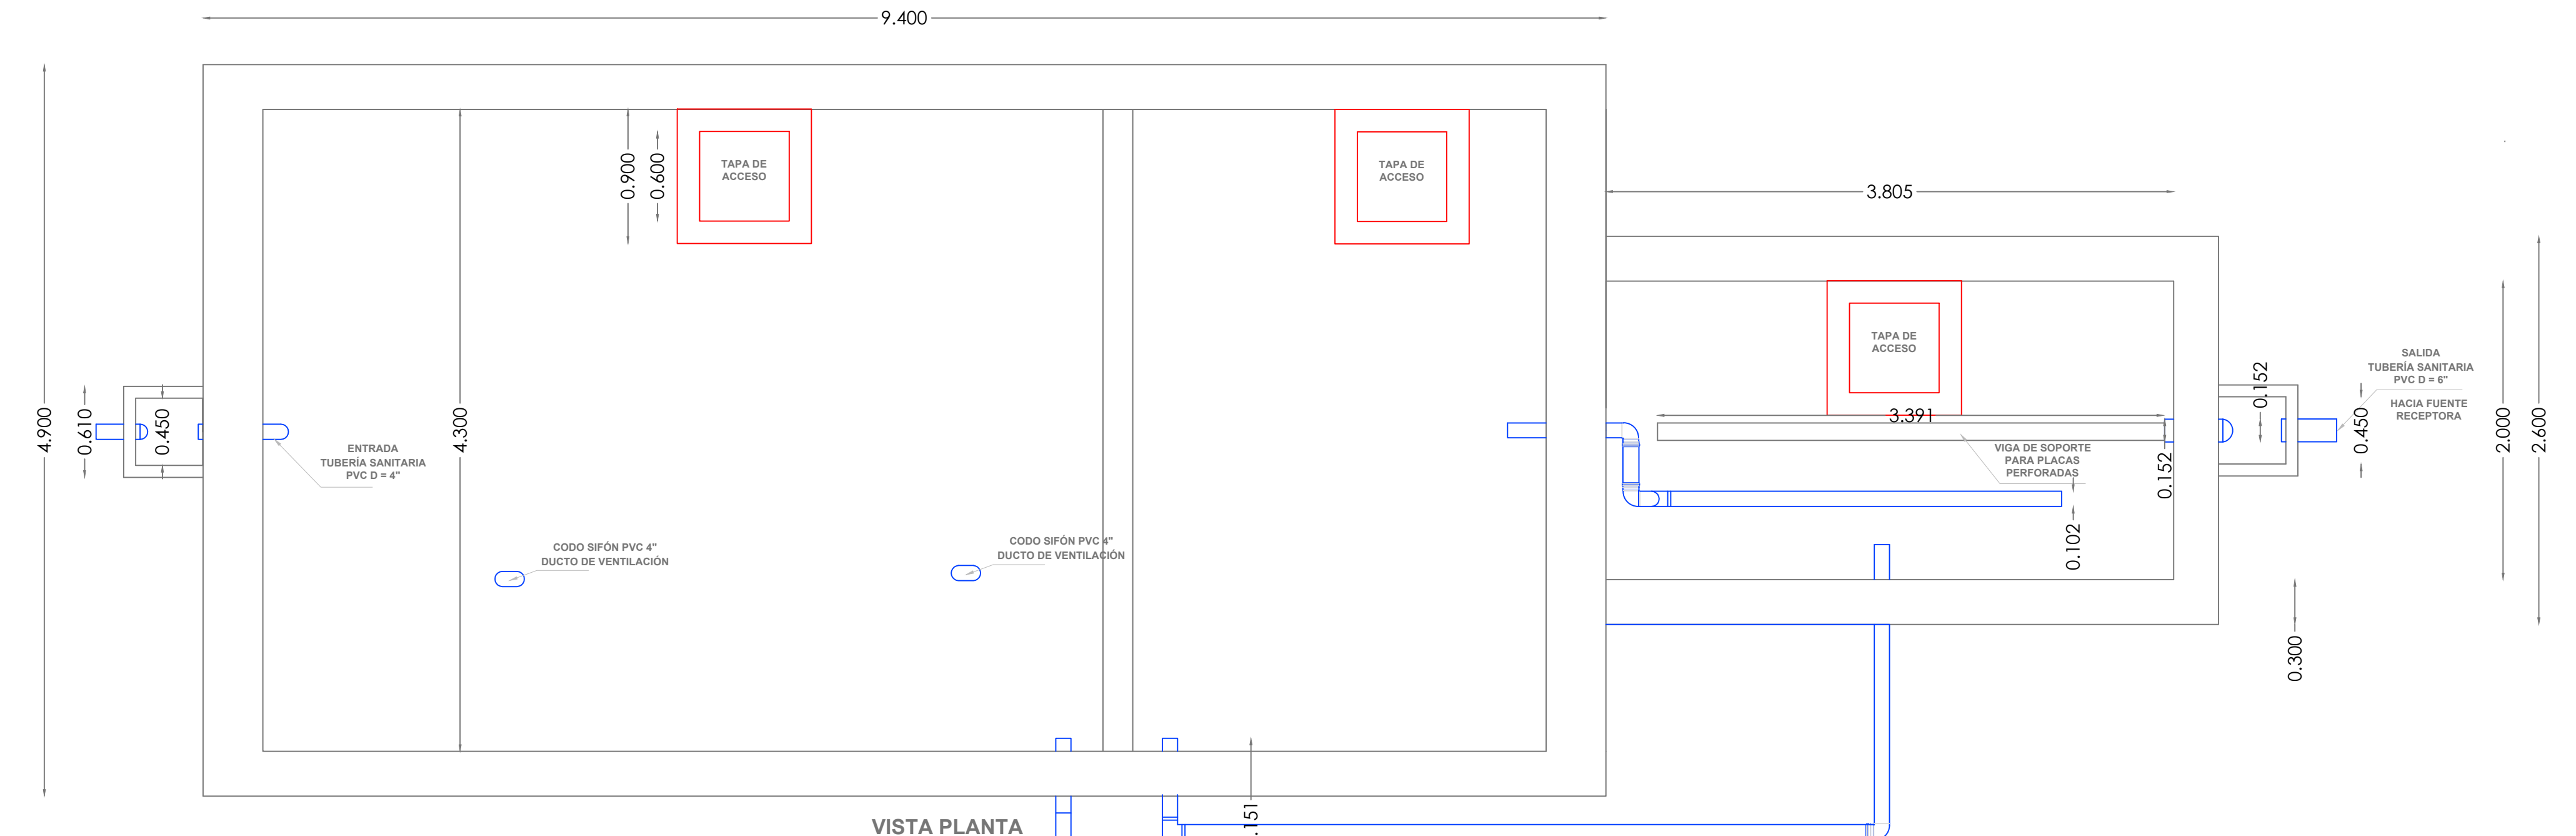
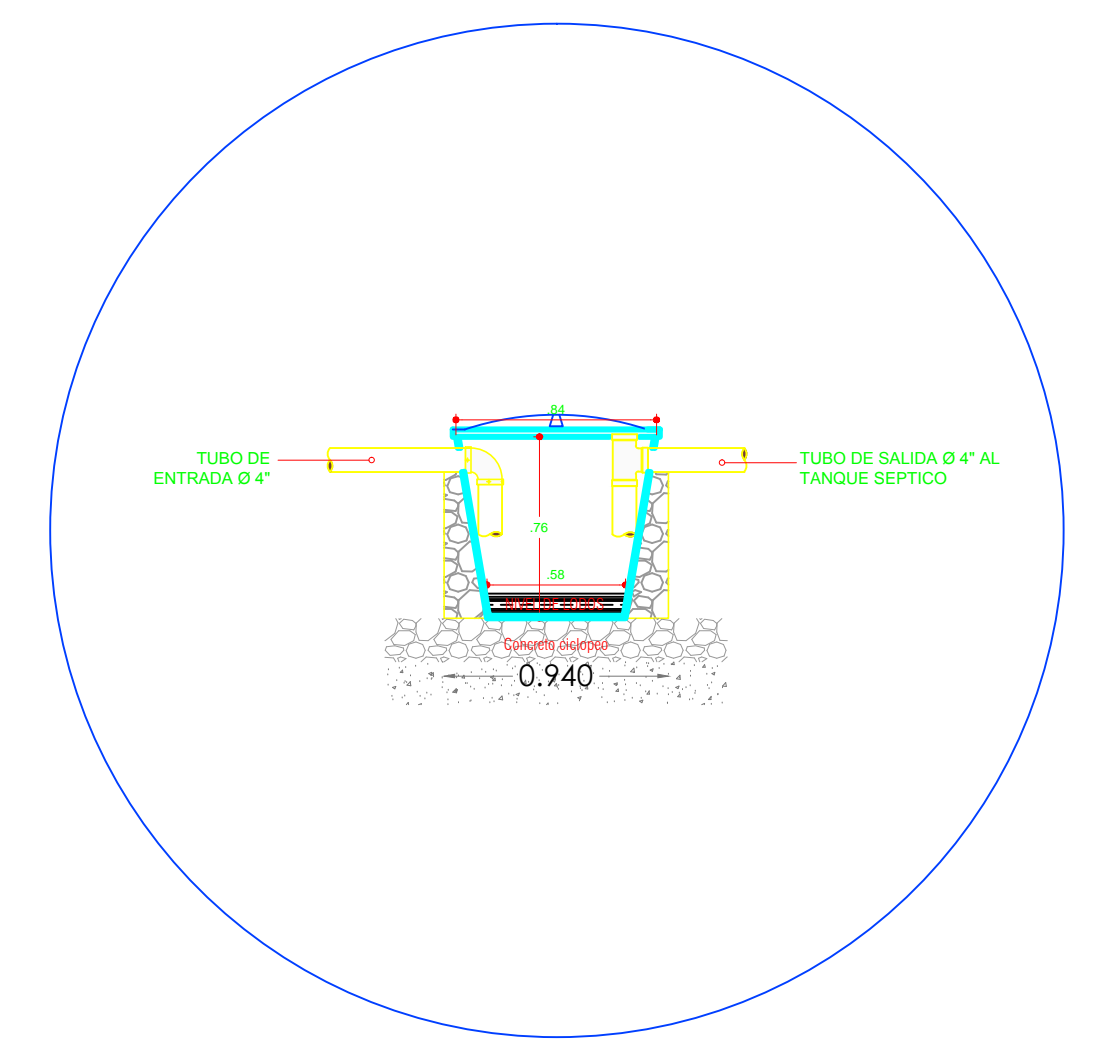


CORTE LONGITUDINAL A-A

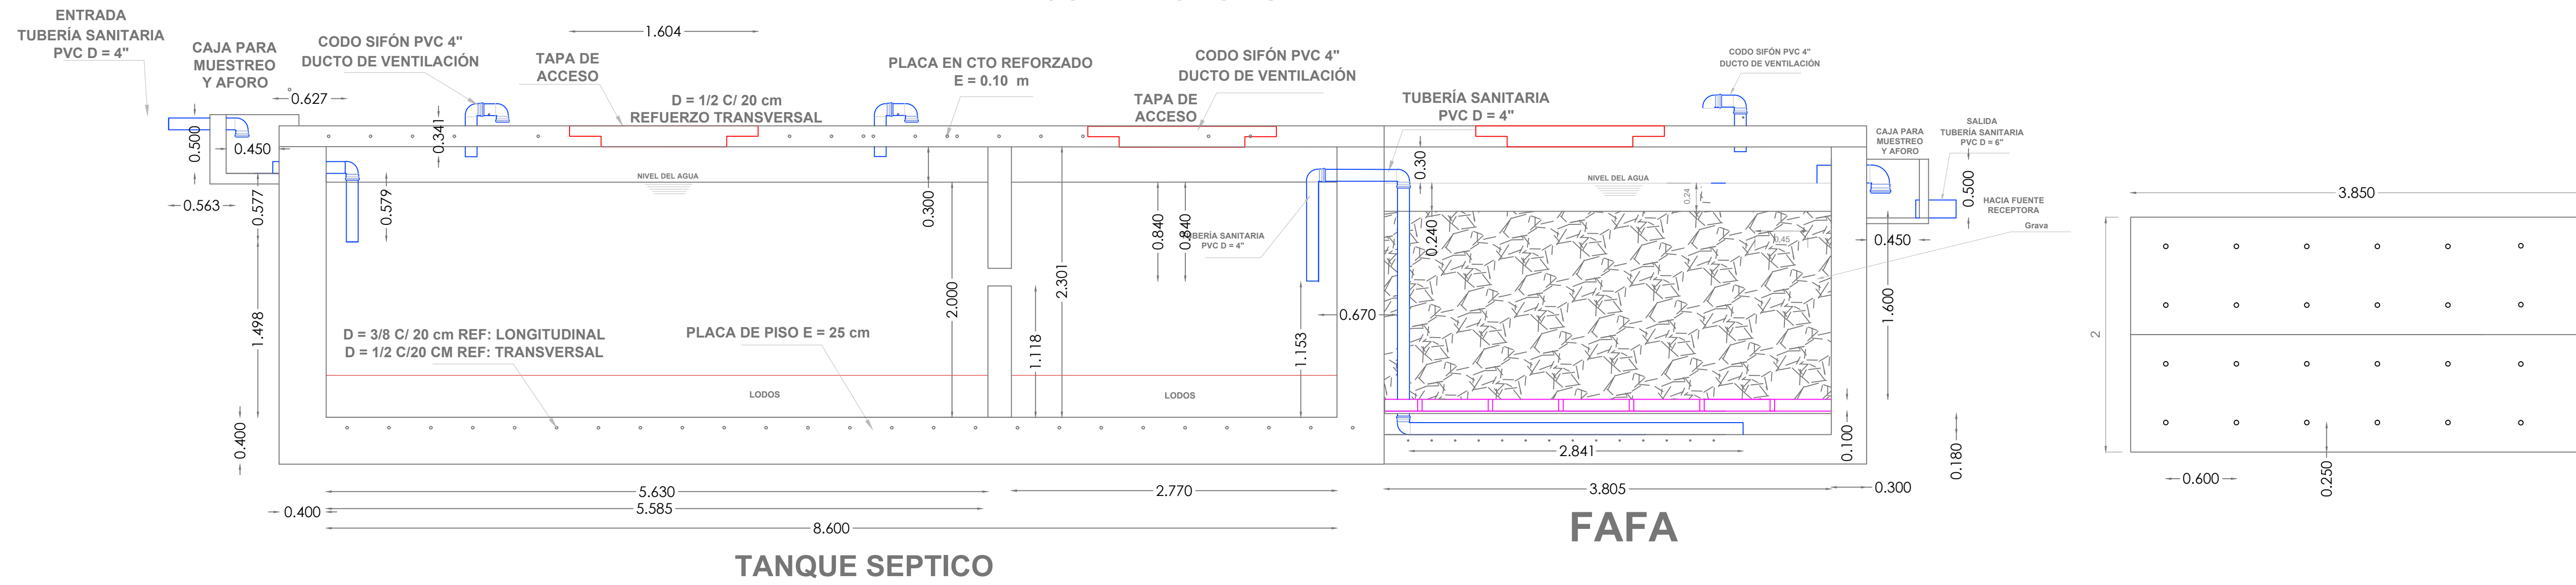

PROYECTO:	PERMISO DE VERTIMIENTOS INSTITUTO SANTO ANGEL	LAMINA:	1	
CONTIENE:	PLANTA DE TRATAMIENTO DE AGUAS RESIDUALES	Representante Legal:	DE: 2	
DIBUJO:	ING. FATIMA DEL ROSARIO MEDINA CEL. XXXXXXXXXX	DISEÑO:	ESCALA: 1 : 25	
			FECHA: NOVIEMBRE DE 2013	BIENESTAR FAMILIAR