


PLANTA DE LOCALIZACION DE COLUMNAS Y MUROS
ESC. 1:50



PLANTA DE LOCALIZACION DE VIGAS
ESC. 1:50

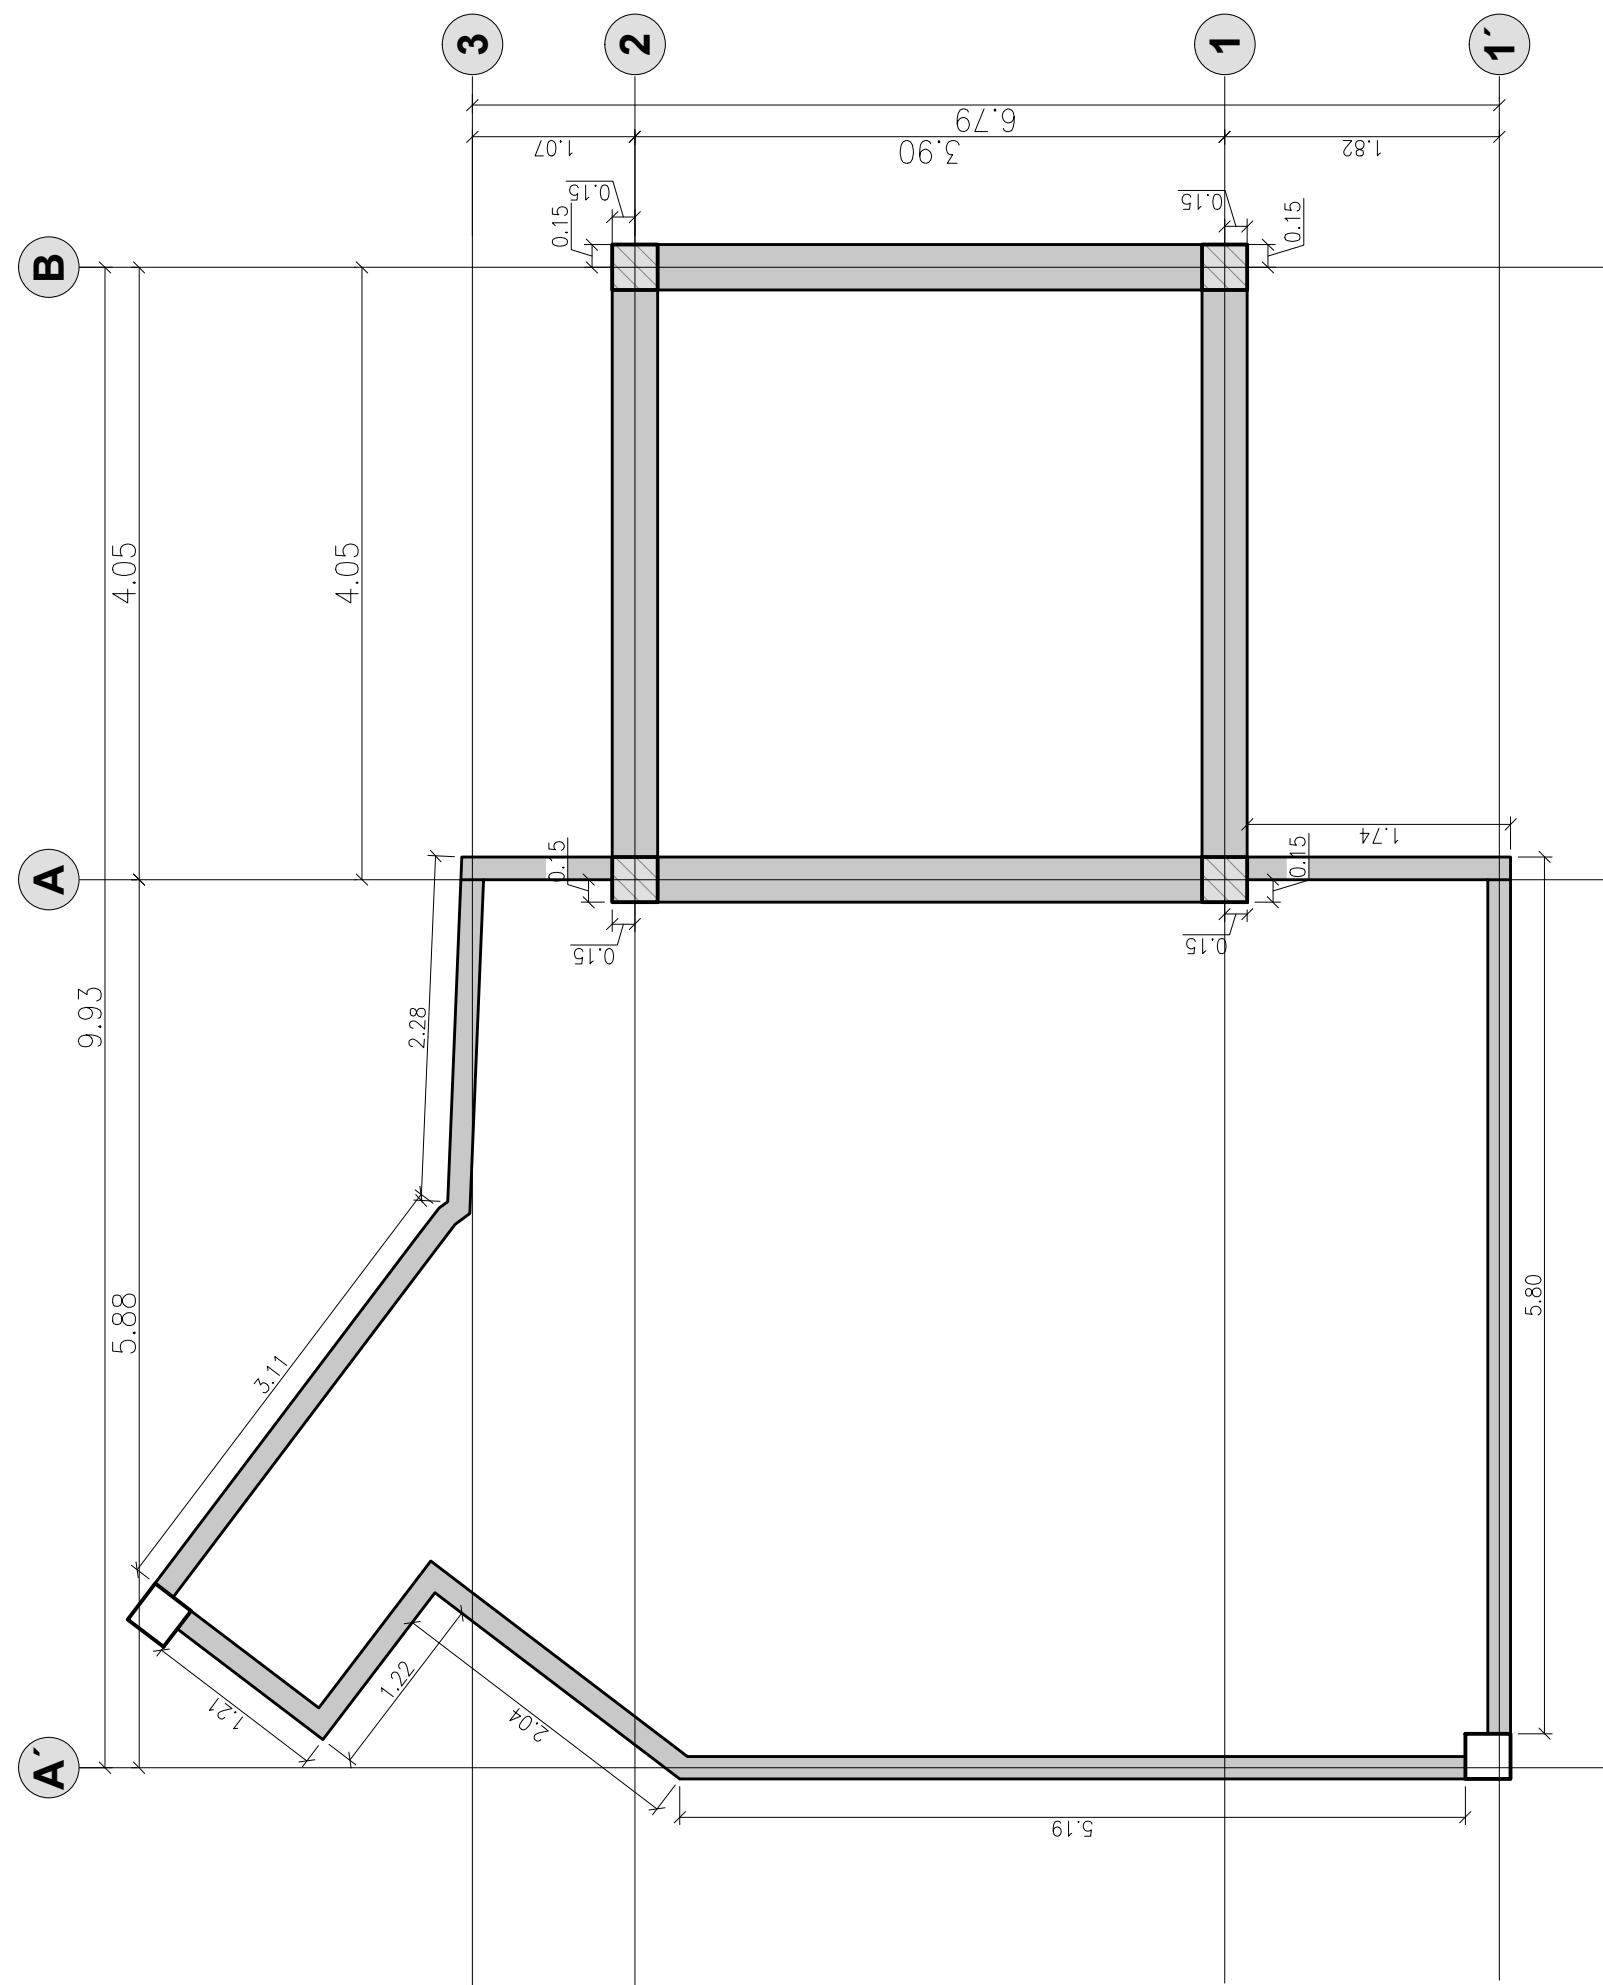

BIENESTAR FAMILIAR



FONADE
Proyectos que transforman vidas



CENTRO DE ATENCIÓN AL MENOR
"CARLOS LLERAS RESTREPO" LA POLA

CONSULTOR:

CONSORCIO CDA LA POLA

DIRECTOR PROYECTO:

ING. MARTIN RESTREPO
MAT No. 08202114665

ING. ESTRUCTURAL:

Ing. ALEXANDER GOMEZ.
M.P. No. 130210102086-V

Vo. Bo. Interventoría:

CONSORCIO FABRICA FONADE

No.	FECHA	MODIFICACIONES	ELABORO
0	d m a		
1			
2			
3			
4			
5			

VERSION:

ESCALA:

VA

INDICADA

OBSERVACIONES:

PLANO:

01

CONTIENE:

ESTRUCTURALES PORTERÍA Y CONTROL

MAYO/2015