


PLANTA DE LOCALIZACION DE COLUMNAS
ESC. 1:75



PLANTA SEGUNDO PISO
ESC. 1:75

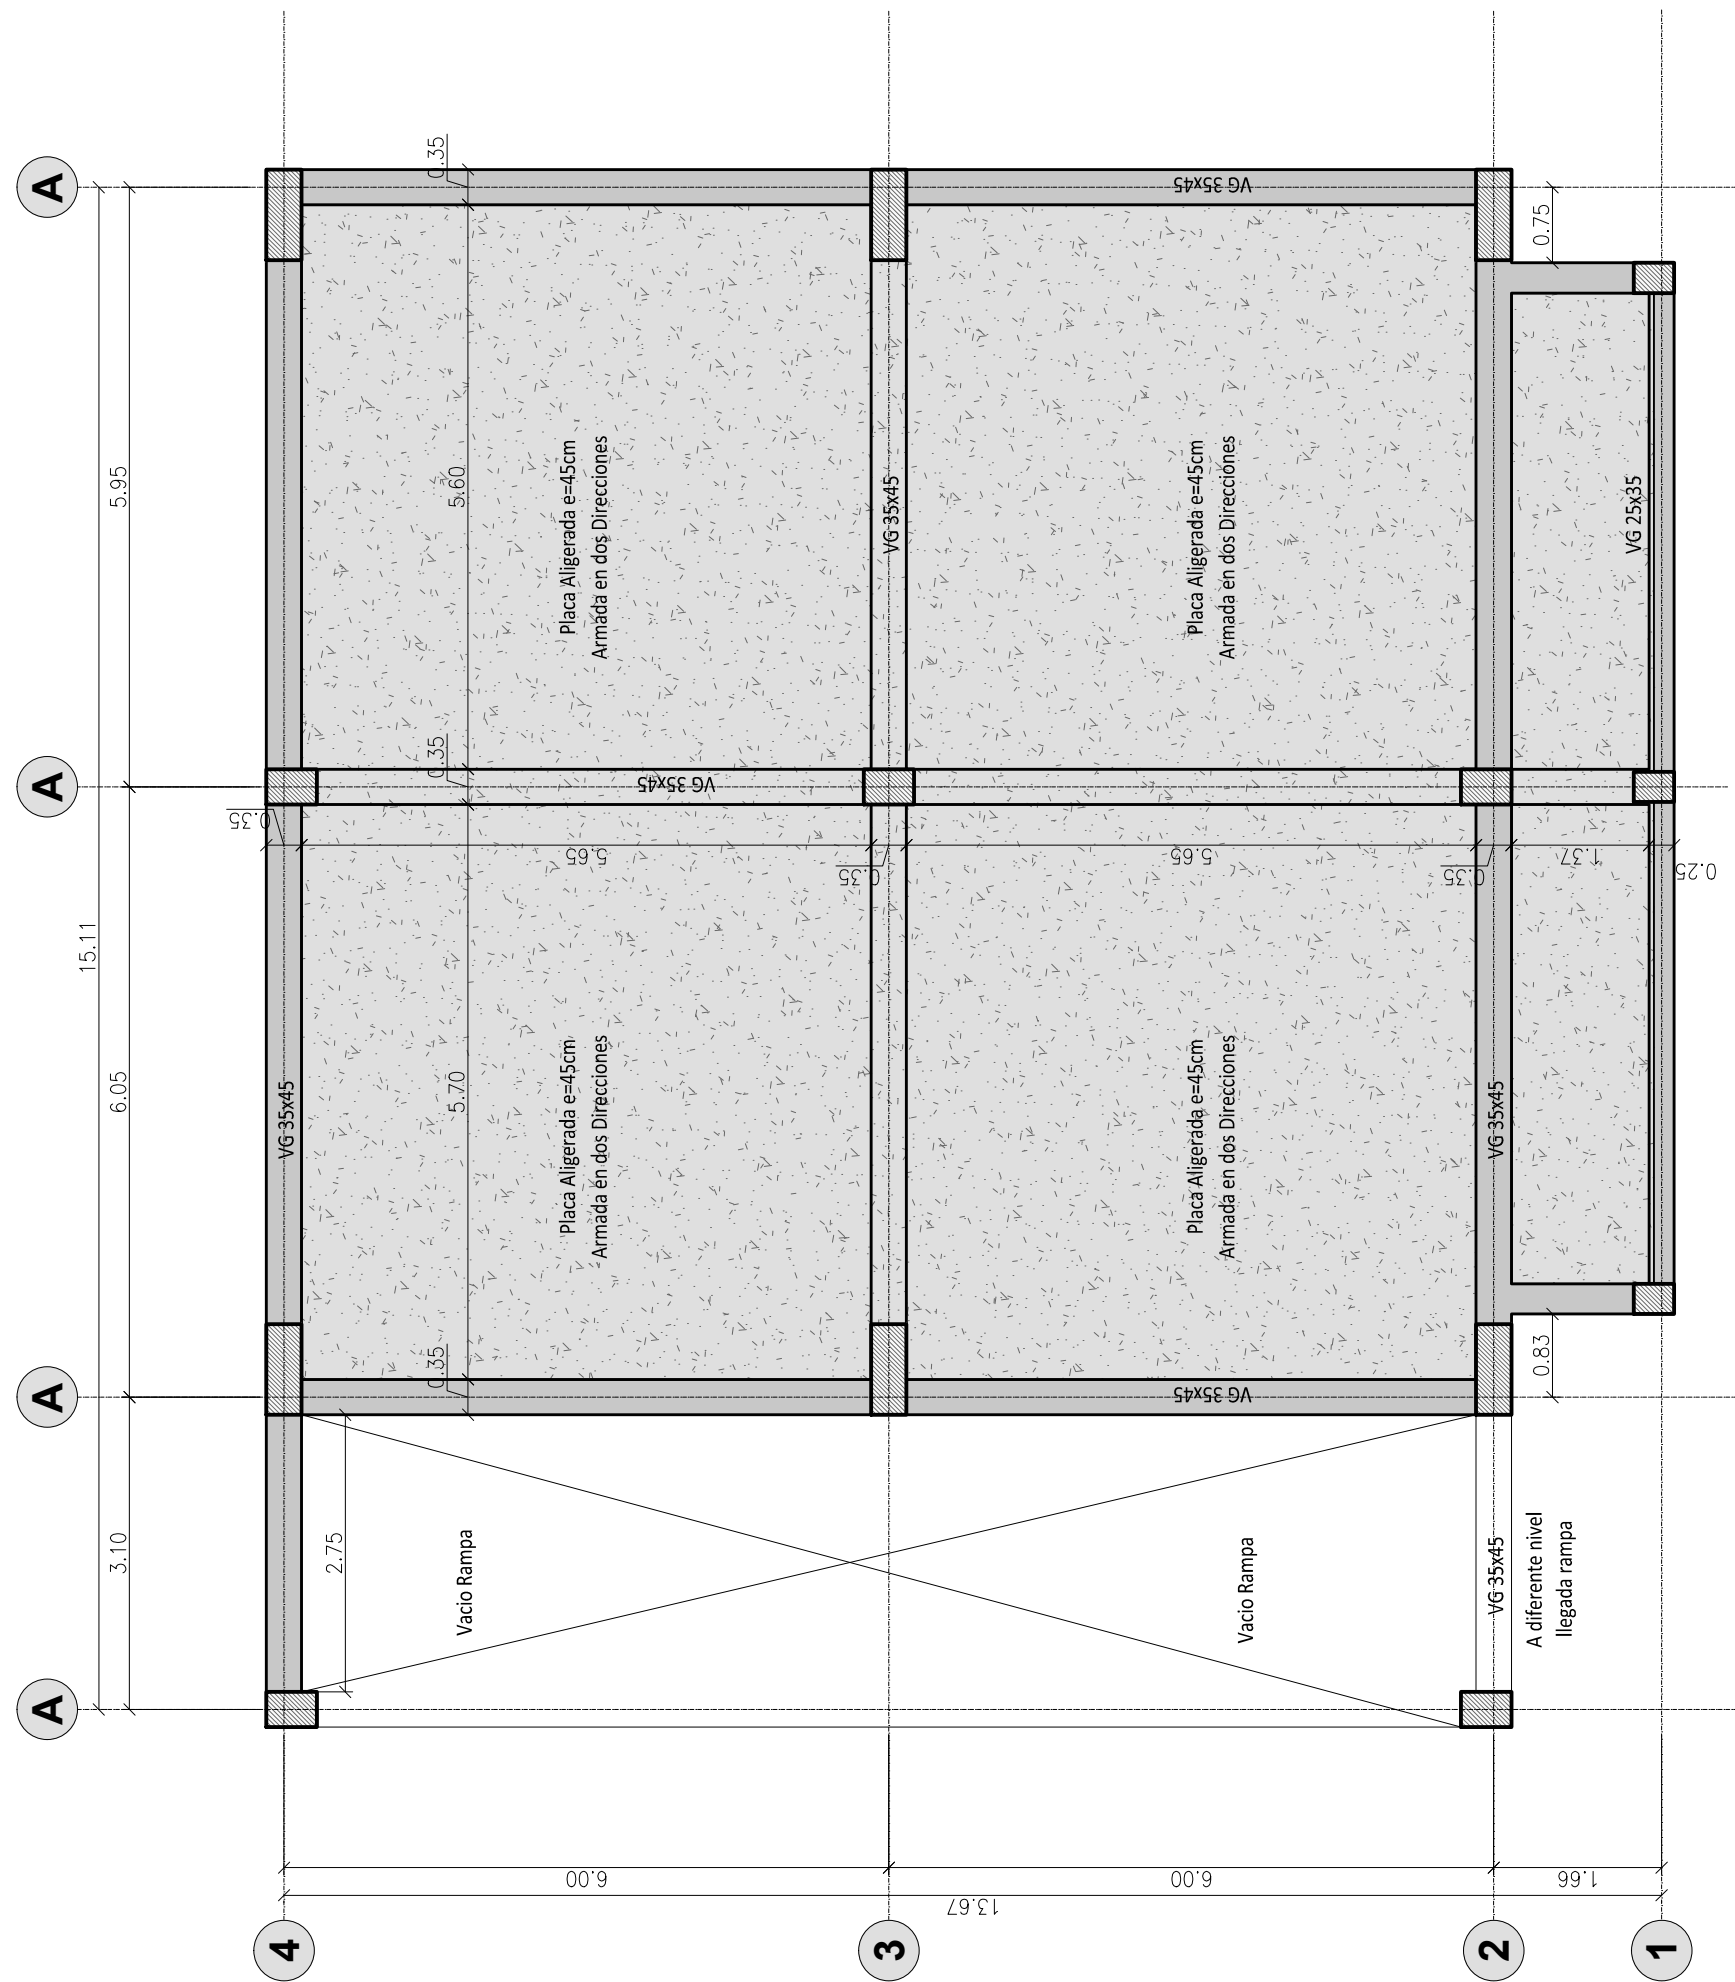

CENTRO DE
ATENCIÓN
AL MENOR
**"CARLOS
LLERAS
RESTREPO"**
LA POLA

CONSULTOR:
**CONSORCIO
CDA LA POLA**
DIRECTOR PROYECTO:
ING. MARTIN RESTREPO
MAT No. 08202114665

ING. ESTRUCTURAL:
Ing. ALEXANDER GOMEZ.
M.P. No. 130210152086-V


Vo. Bo. Interventoria:
**CONSORCIO
FABRICA
FONADE**

No.	FECHA	MODIFICACIONES	ELABORO
0	d m a		
1			
2			
3			
4			
5			


VERSION: ESCALA:
VA INDICADA

OBSERVACIONES:

PLANO:
01
CONTIENE:
ESTRUCTURALES
BLOQUE 2
MAYO/2015

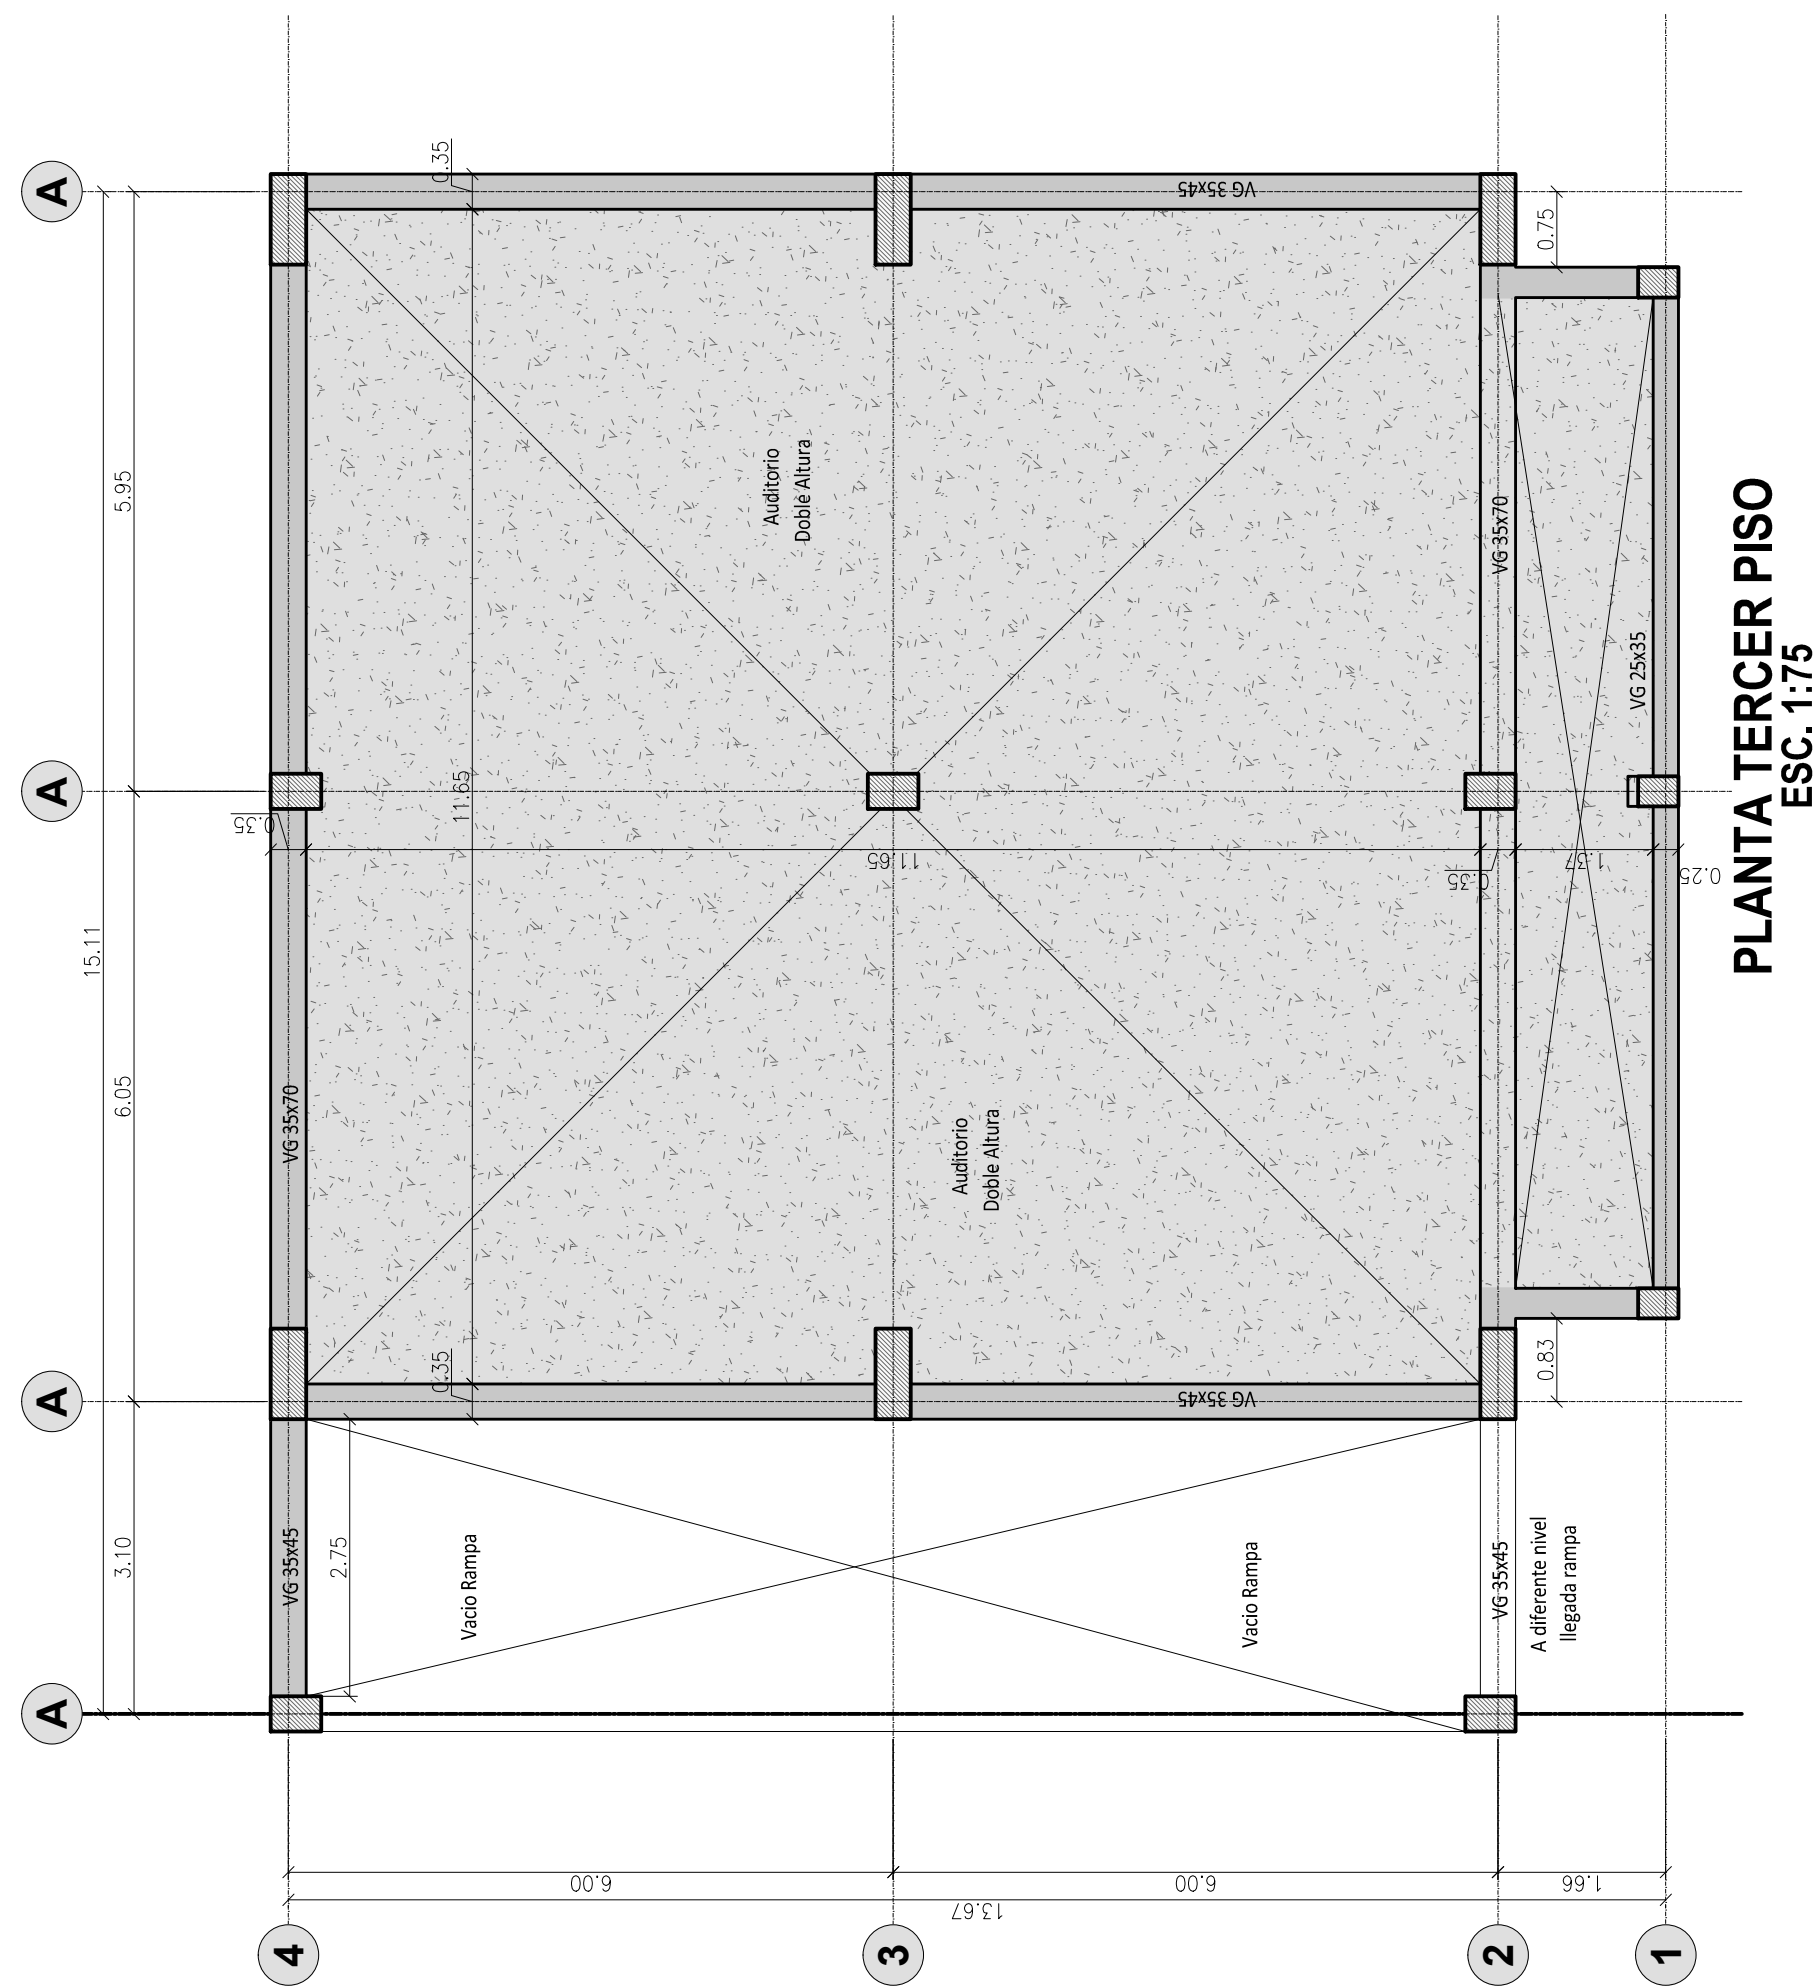

PLANTA TERCER PISO
ESC. 1:75

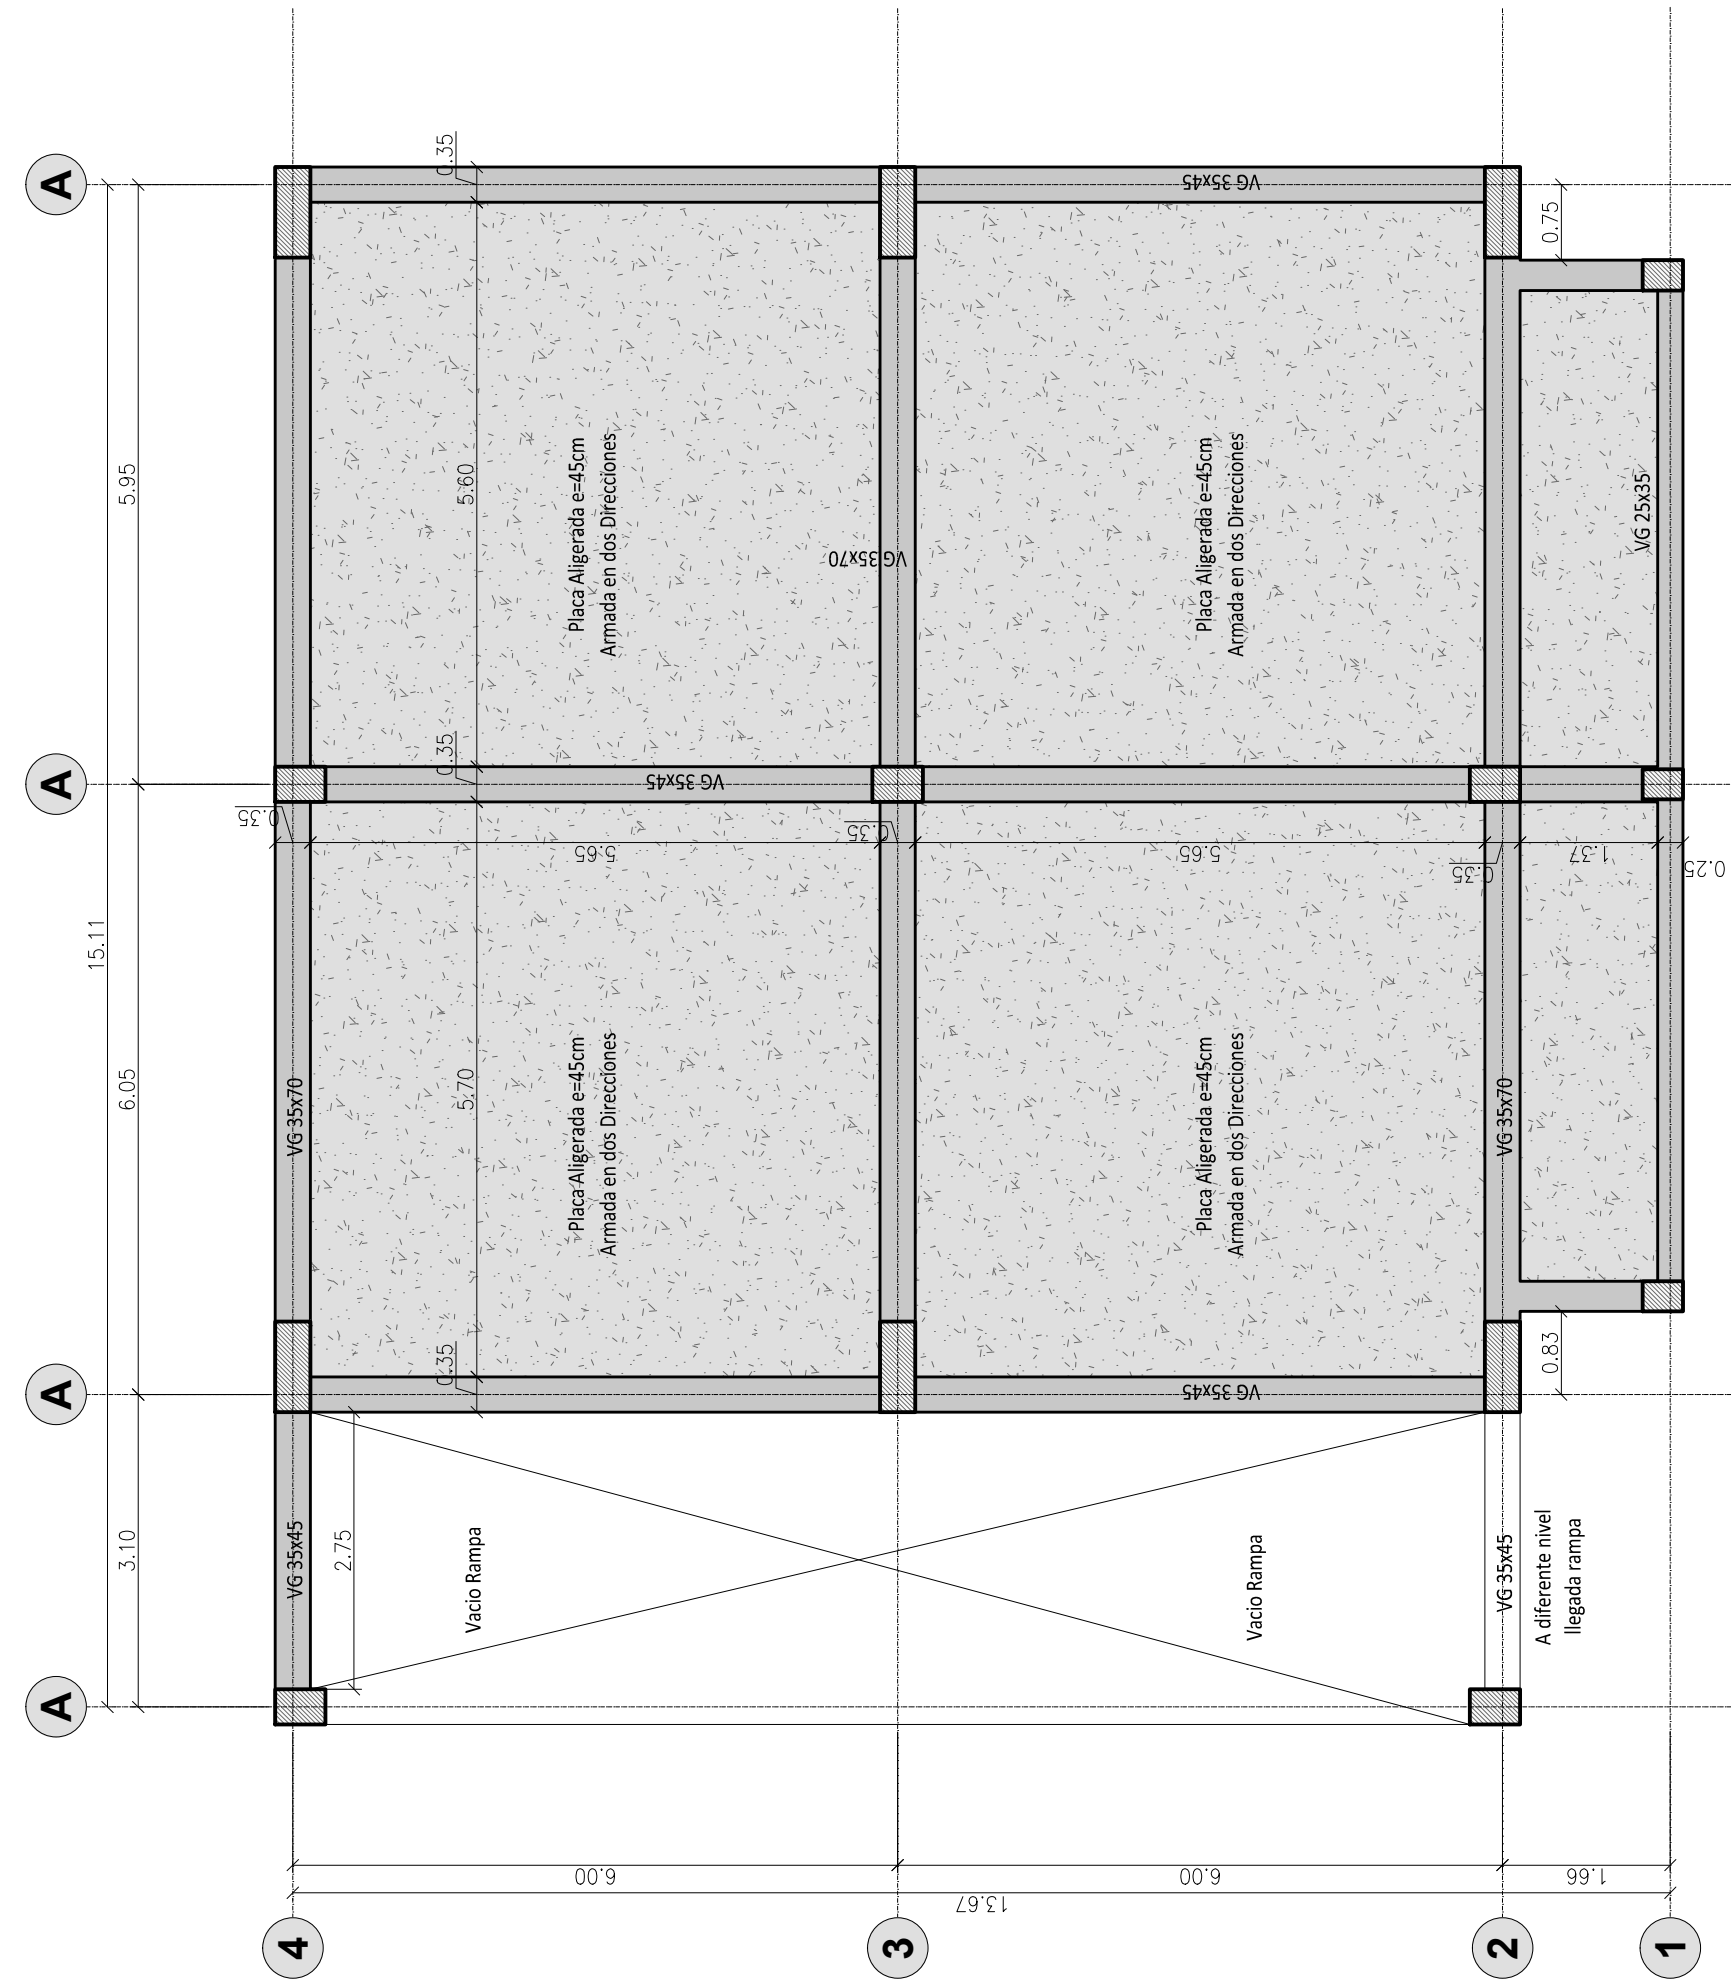

PLANTA CUARTO PISO
ESC. 1:75



FEDERACIÓN NACIONAL DE DEPARTAMENTOS



CENTRO DE ATENCIÓN AL MENOR
"CARLOS LLERAS RESTREPO" LA POLA

CONSULTOR:

CONSORCIO CDA LA POLA

DIRECTOR PROYECTO:

ING. MARTIN RESTREPO
MAT No. 08202114665

ING. ESTRUCTURAL:

Ing. ALEXANDER GOMEZ.
M.P. No. 136210152686.V

Vo. Bo. Interventoria:


CONSORCIO FABRICA FONADE

No.	FECHA	MODIFICACIONES	ELABORO
0	d m a		
1			
2			
3			
4			
5			

VERSION: VA ESCALA: INDICADA

OBSERVACIONES:

PLANO: 02
CONTIENE: ESTRUCTURALES BLOQUE 2
MAYO/2015

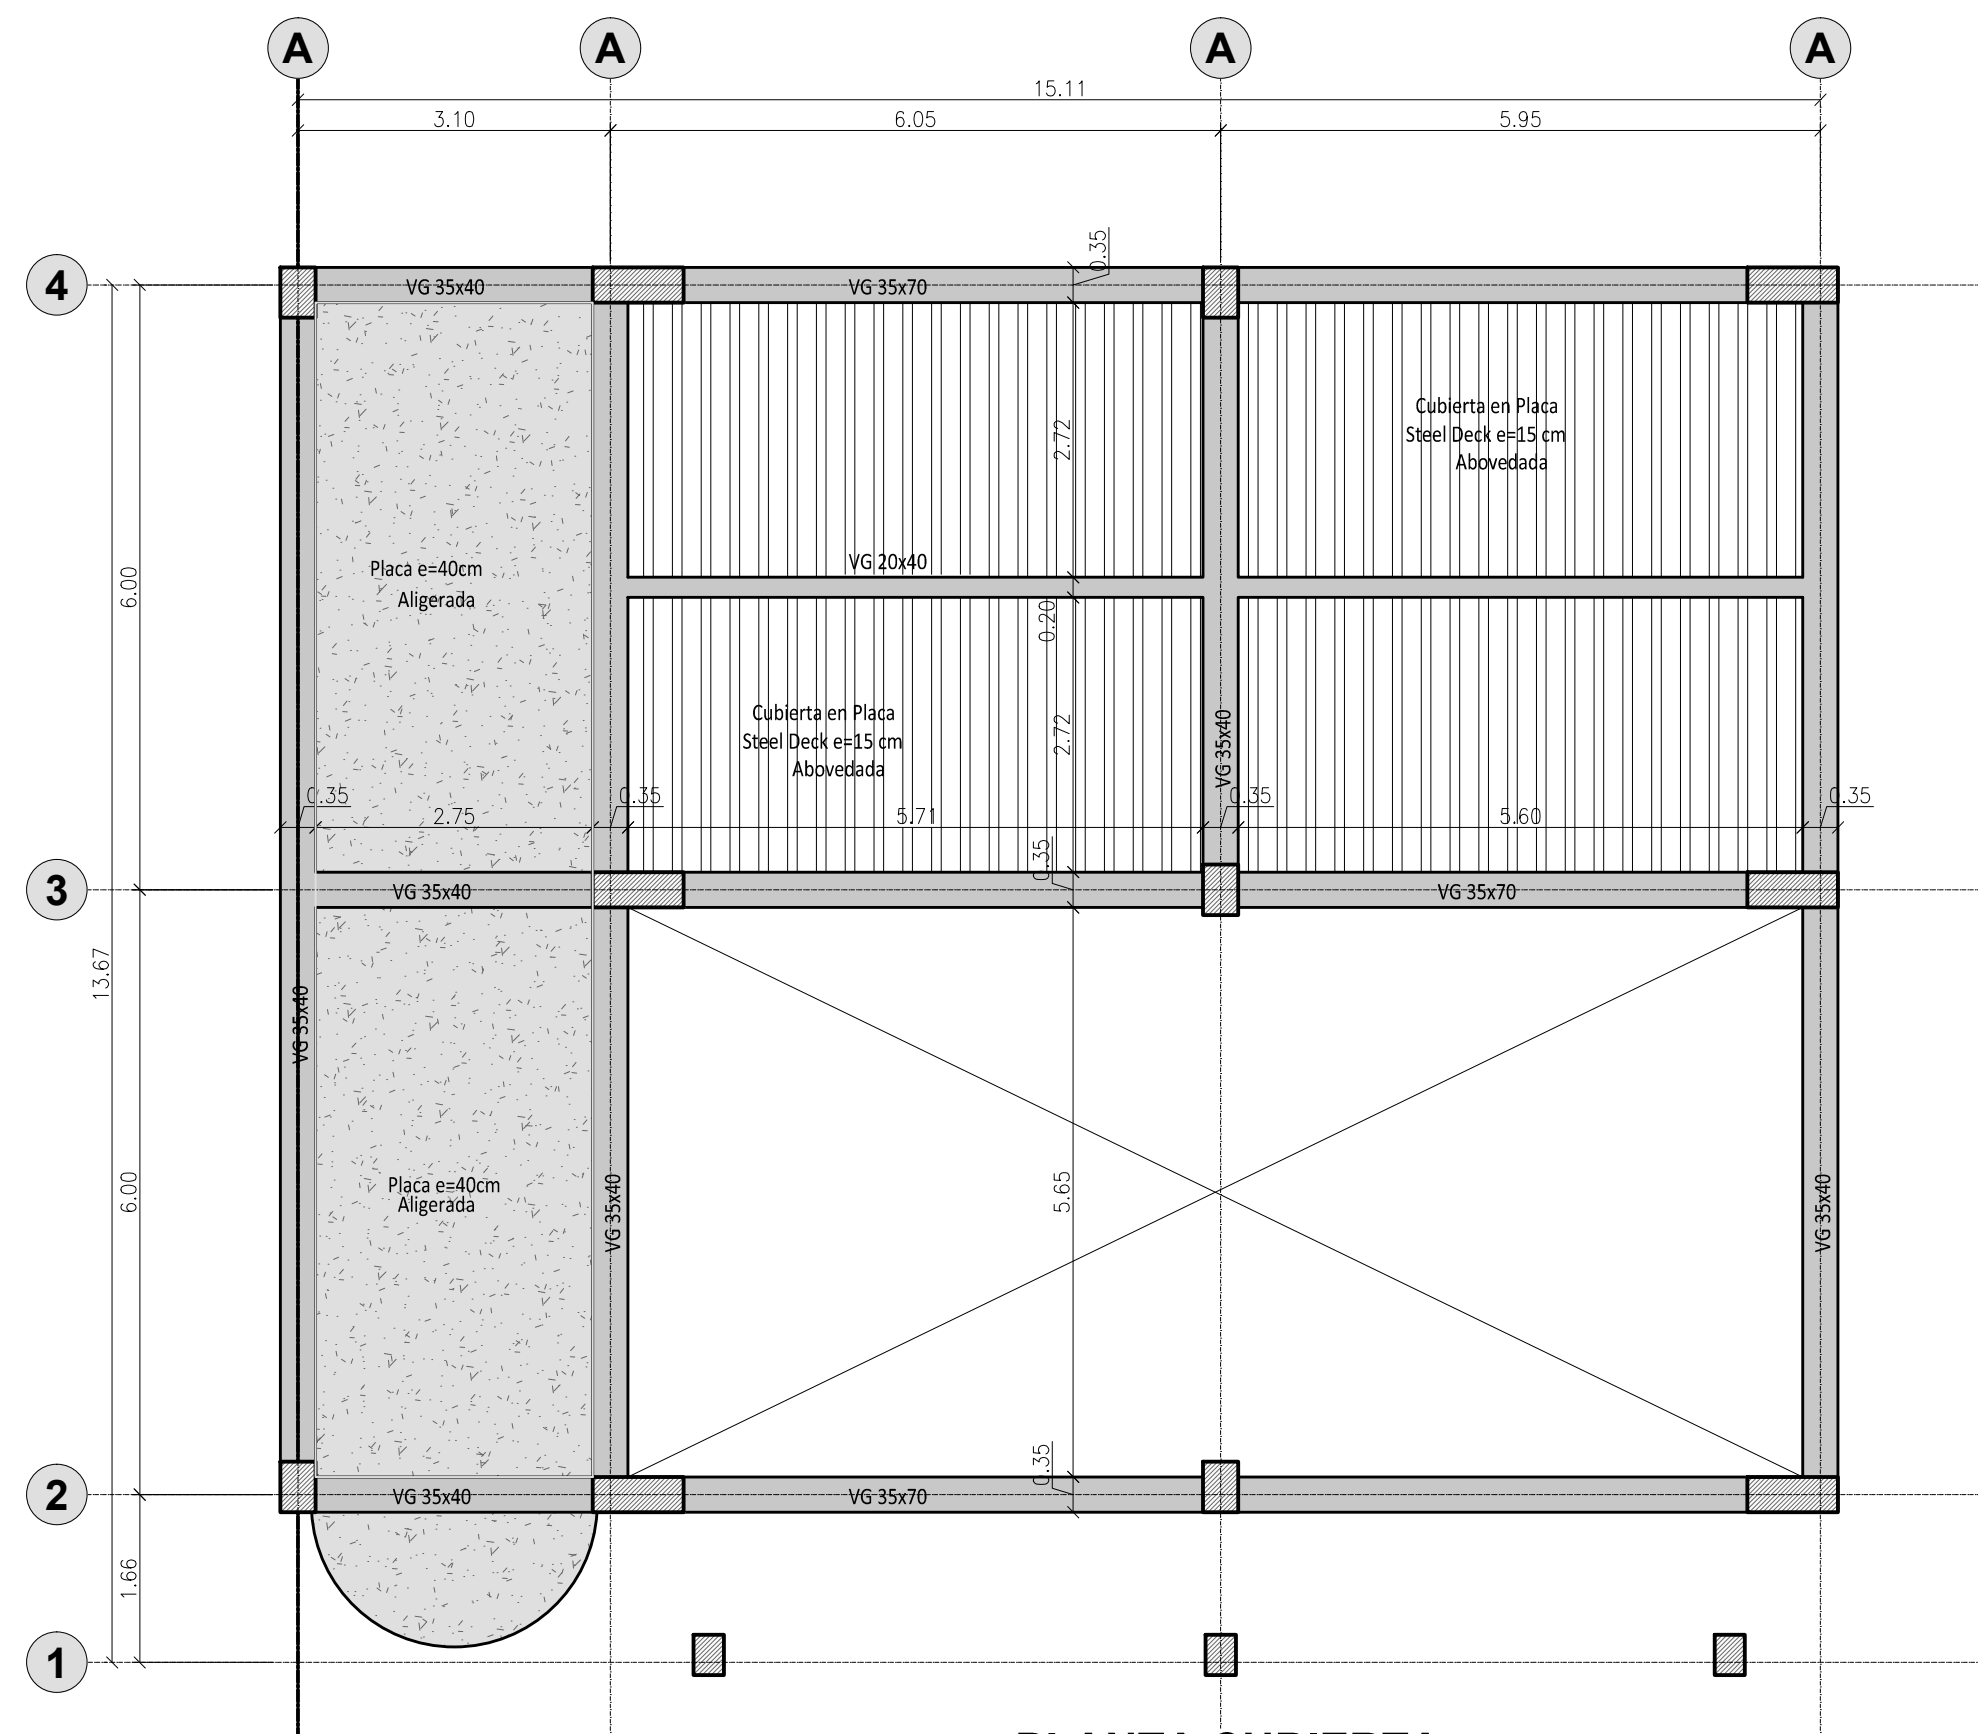

PLANTA CUBIERTA
ESC. 1:75



CENTRO DE ATENCIÓN AL MENOR
"CARLOS LLERAS RESTREPO" LA POLA

CONSULTOR:
CONSORCIO CDA LA POLA
 DIRECTOR PROYECTO:
ING. MARTIN RESTREPO
 MAT No. 08202114665

ING. ESTRUCTURAL:
Ing. ALEXANDER GOMEZ.
 M.P. No. 130210102086.V

Vo. Bo. Interventoria:
CONSORCIO FABRICA FONADE

No.	FECHA	MODIFICACIONES	ELABORO
0	d m a		
1			
2			
3			
4			
5			

VERSION: VA ESCALA: INDICADA

OBSERVACIONES:

PLANO:
03
 CONTIENE:
 ESTRUCTURALES
 BLOQUE 2
 MAYO/2015