

**CENTRO DE
ATENCIÓN
AL MENOR**

**"CARLOS
LLERAS
RESTREPO"
LA
POLA**

CONSULTOR:

CONSORCIO
CDA LA POLA

DIRECTOR PROYECTO:

ING. MARTIN RESTREPO
MAT No. 08202114665

ING. ESTRUCTURAL:

Ing. ALEXANDER GOMEZ
M.P No. 13202101225BLV

Vo. Bo. Interventoria:

CONSORCIO
FABRICA
FONADE

No.	FECHA			MODIFICACIONES	ELABORO
	d	m	a		
0					
1					
2					
3					
4					
5					

VERSION:	ESCALA:
----------	---------

ESCALA:

VA	INDICADA
----	----------



OBSERVACIONES:

PLANO:

01

CONTIENE:
ESTRUCTURALES
CASA 8-9-10

MAYO/2015

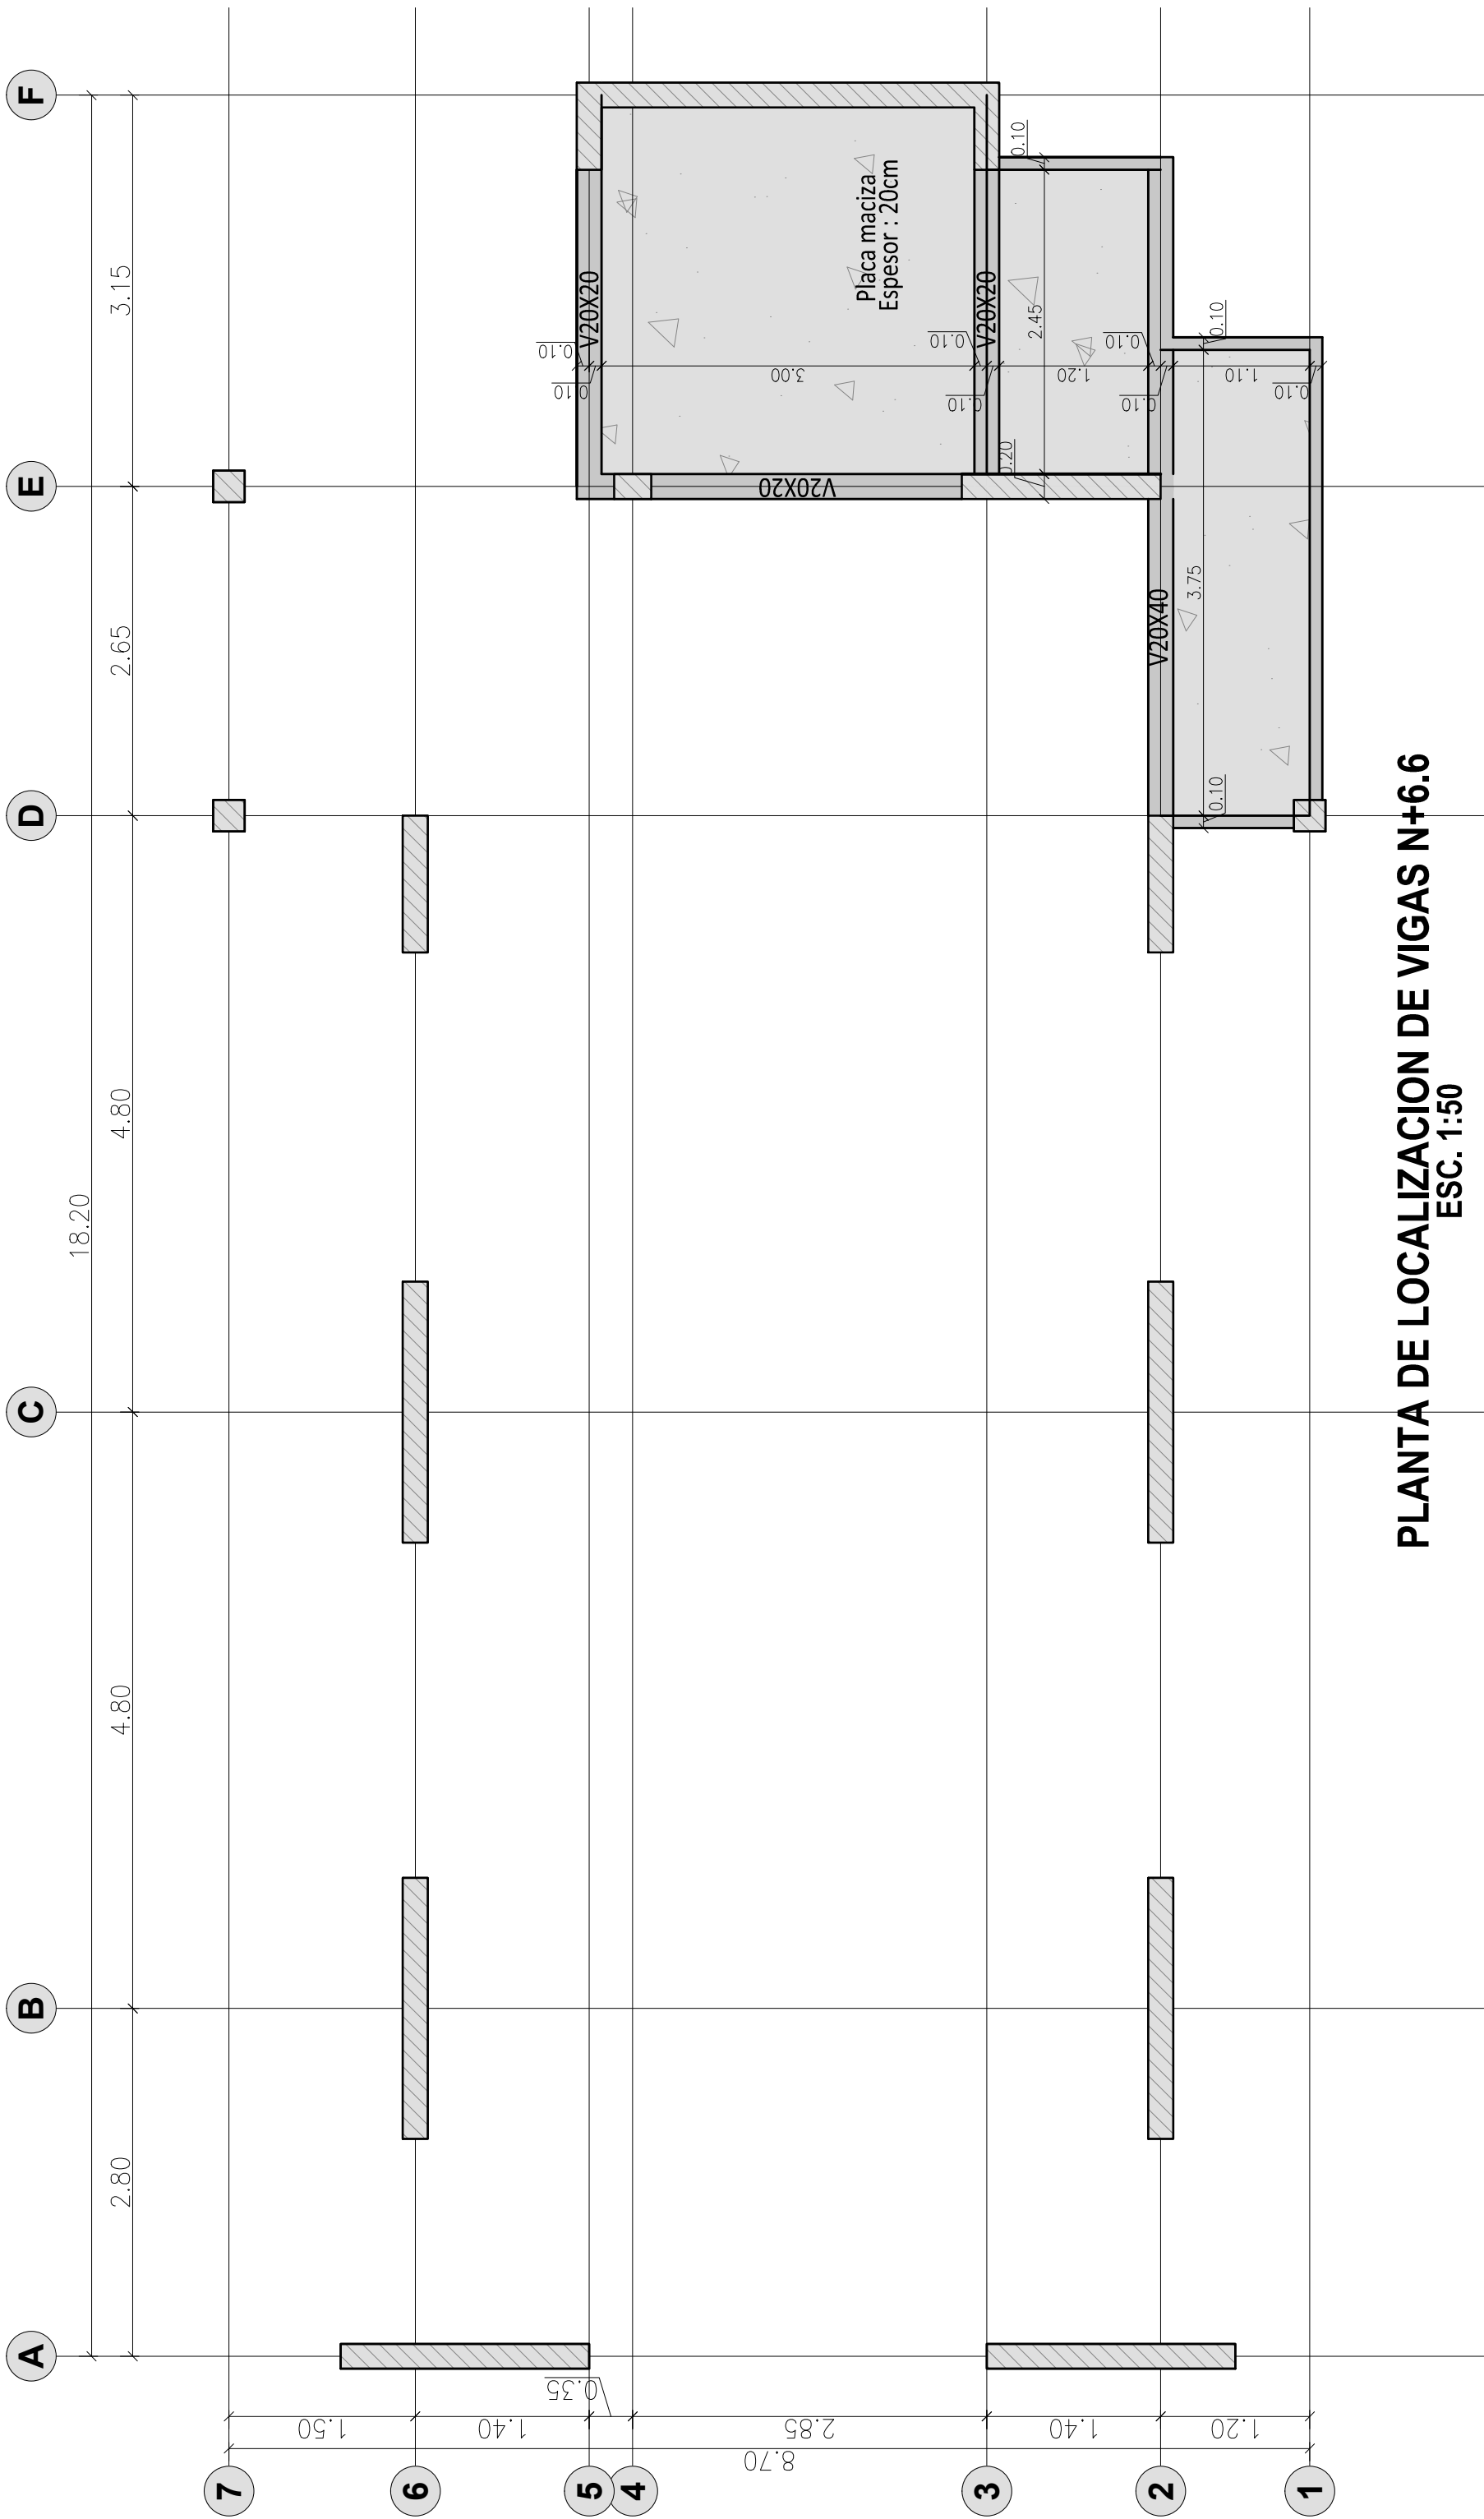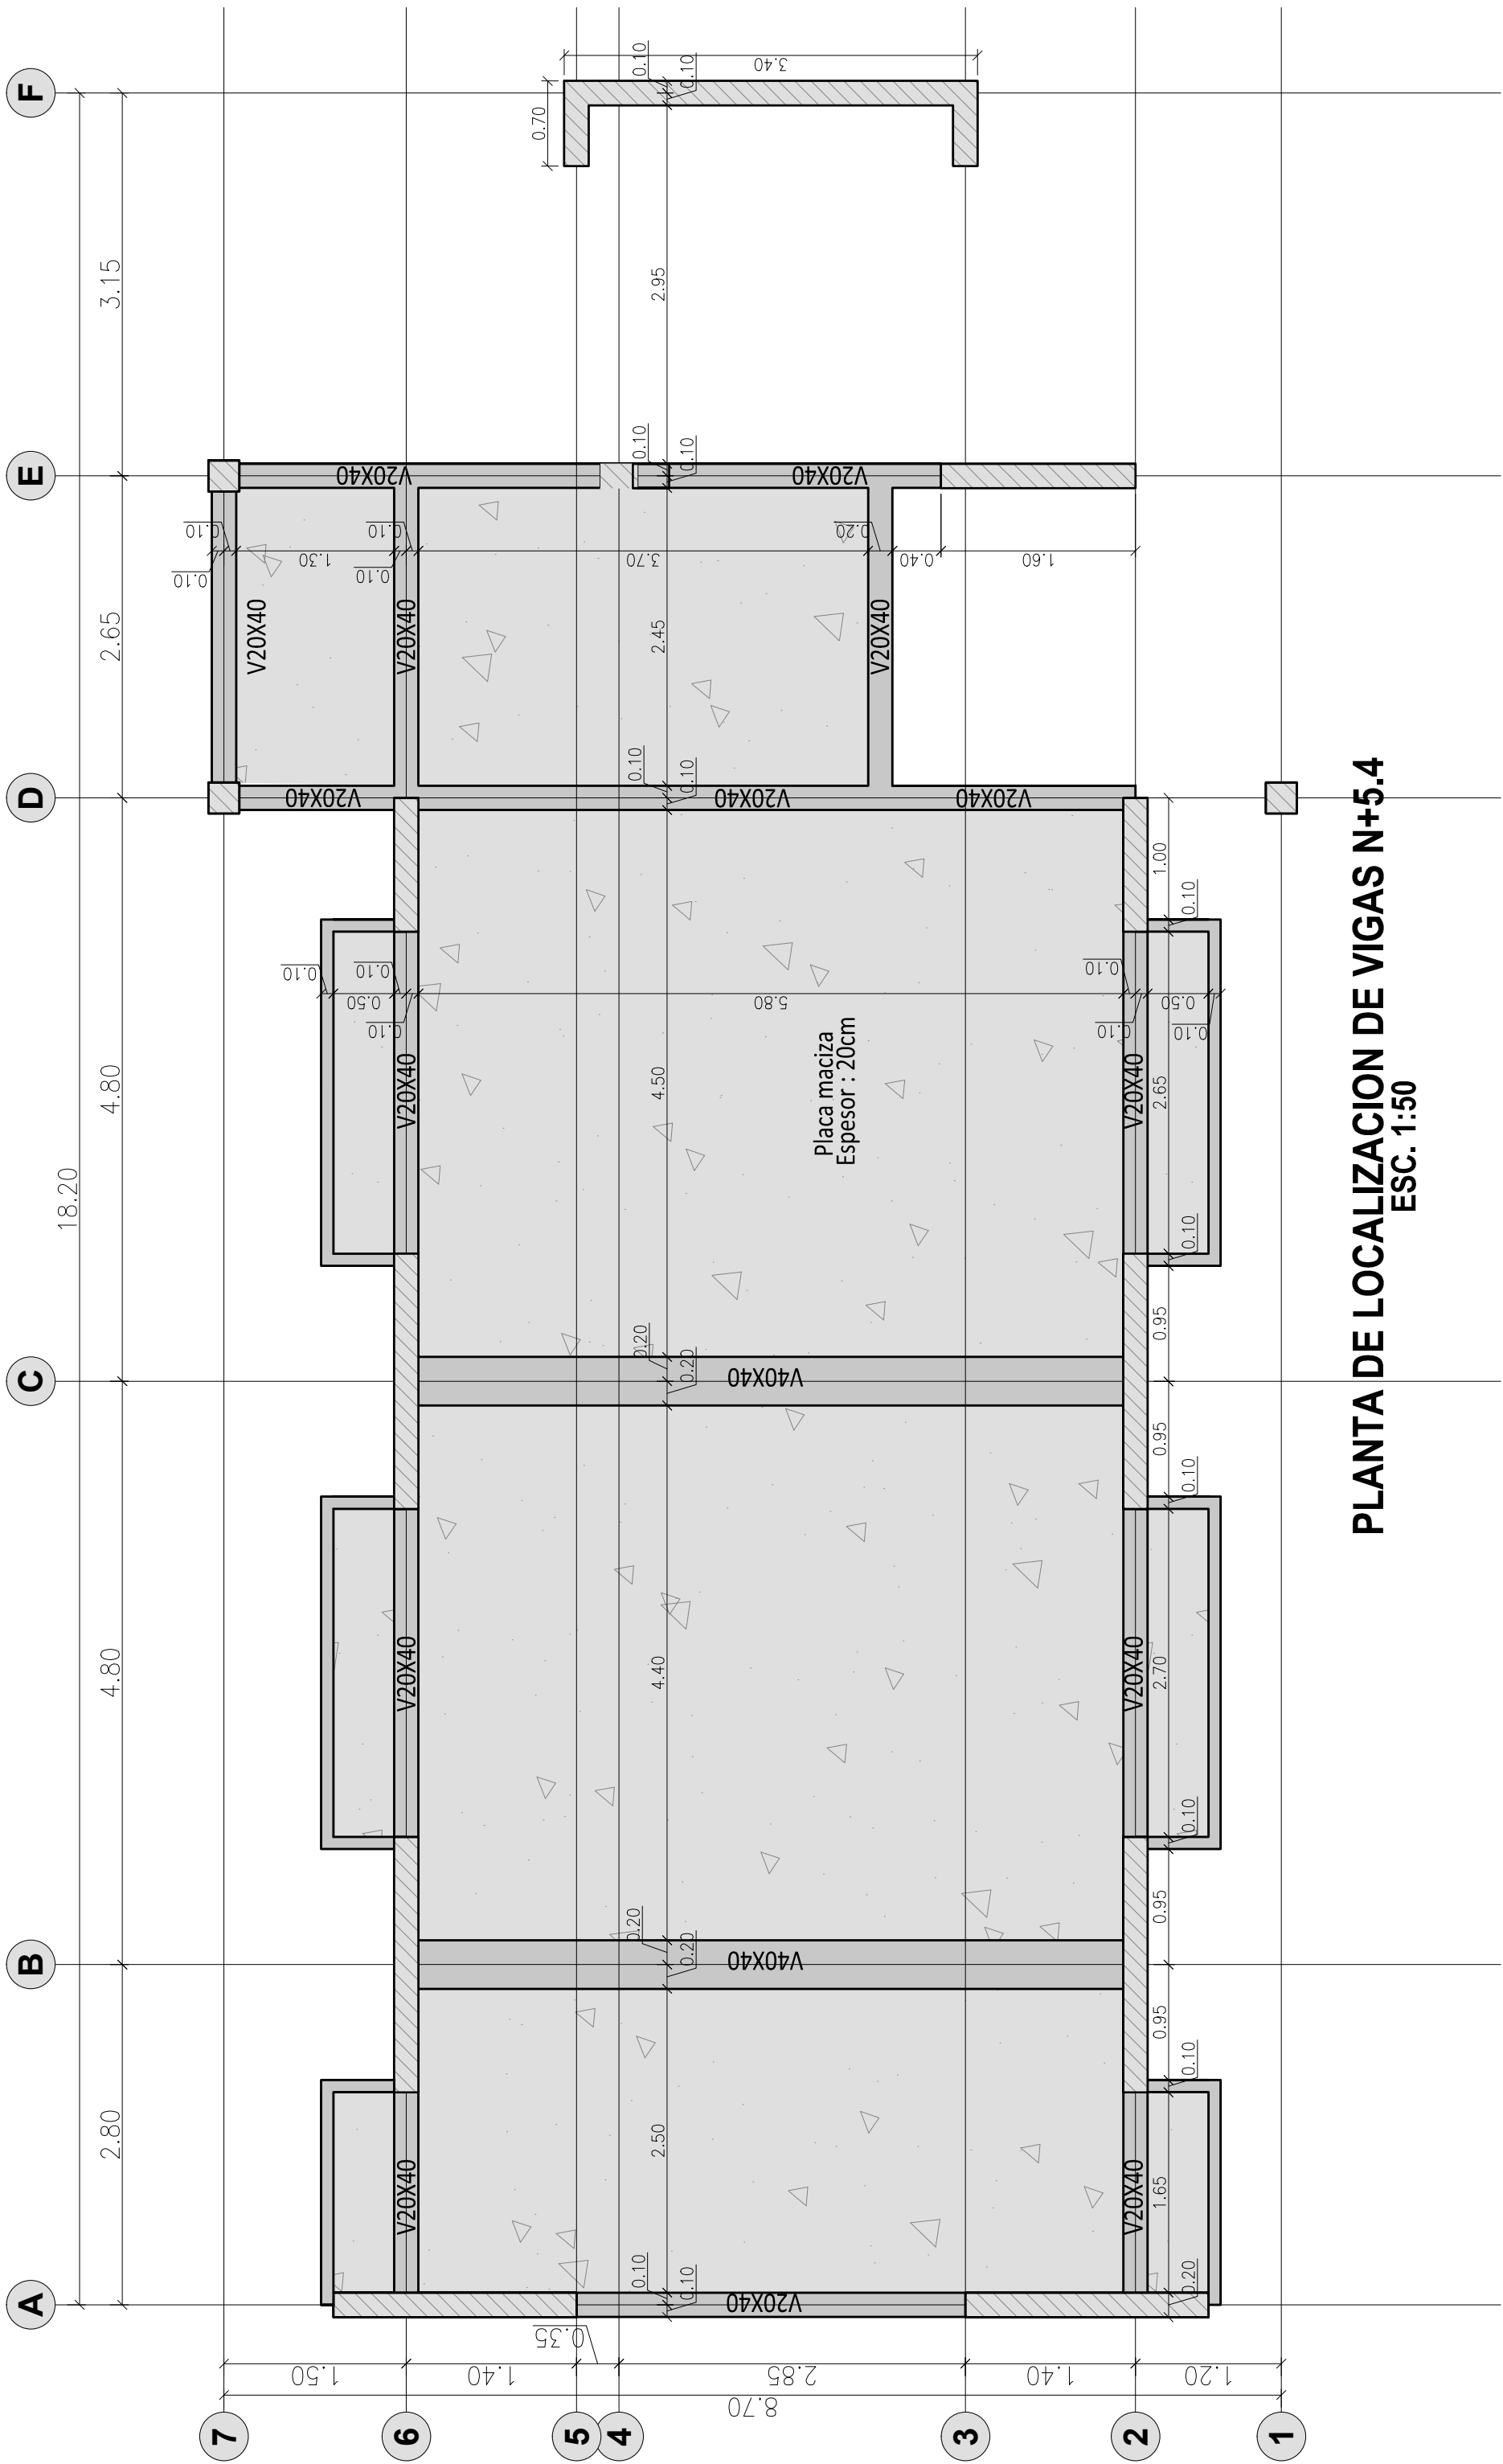



BIENESTAR FAMILIAR



FONADE
Proyectos que transforman vidas



DPS
DIRECCIÓN DE PLANEACIÓN Y DESARROLLO

CENTRO DE ATENCIÓN AL MENOR

"CARLOS LLERAS RESTREPO" LA POLA

CONSULTOR:

CONSORCIO CDA LA POLA

DIRECTOR PROYECTO:

ING. MARTIN RESTREPO
MAT No. 08202114665

ING. ESTRUCTURAL:

Ing. ALEXANDER GOMEZ
M.P. No. 130210102084V

Vo. Bo. Interventoria:

CONSORCIO FABRICA FONADE

No.	FECHA	MODIFICACIONES	ELABORO
	d	m	a
0			
1			
2			
3			
4			
5			

VERSION: VA


ESCALA: INDICADA

OBSERVACIONES:

PLANO: 02

CONTIENE: ESTRUCTURALES CASA 8-9-10

MAYO/2015

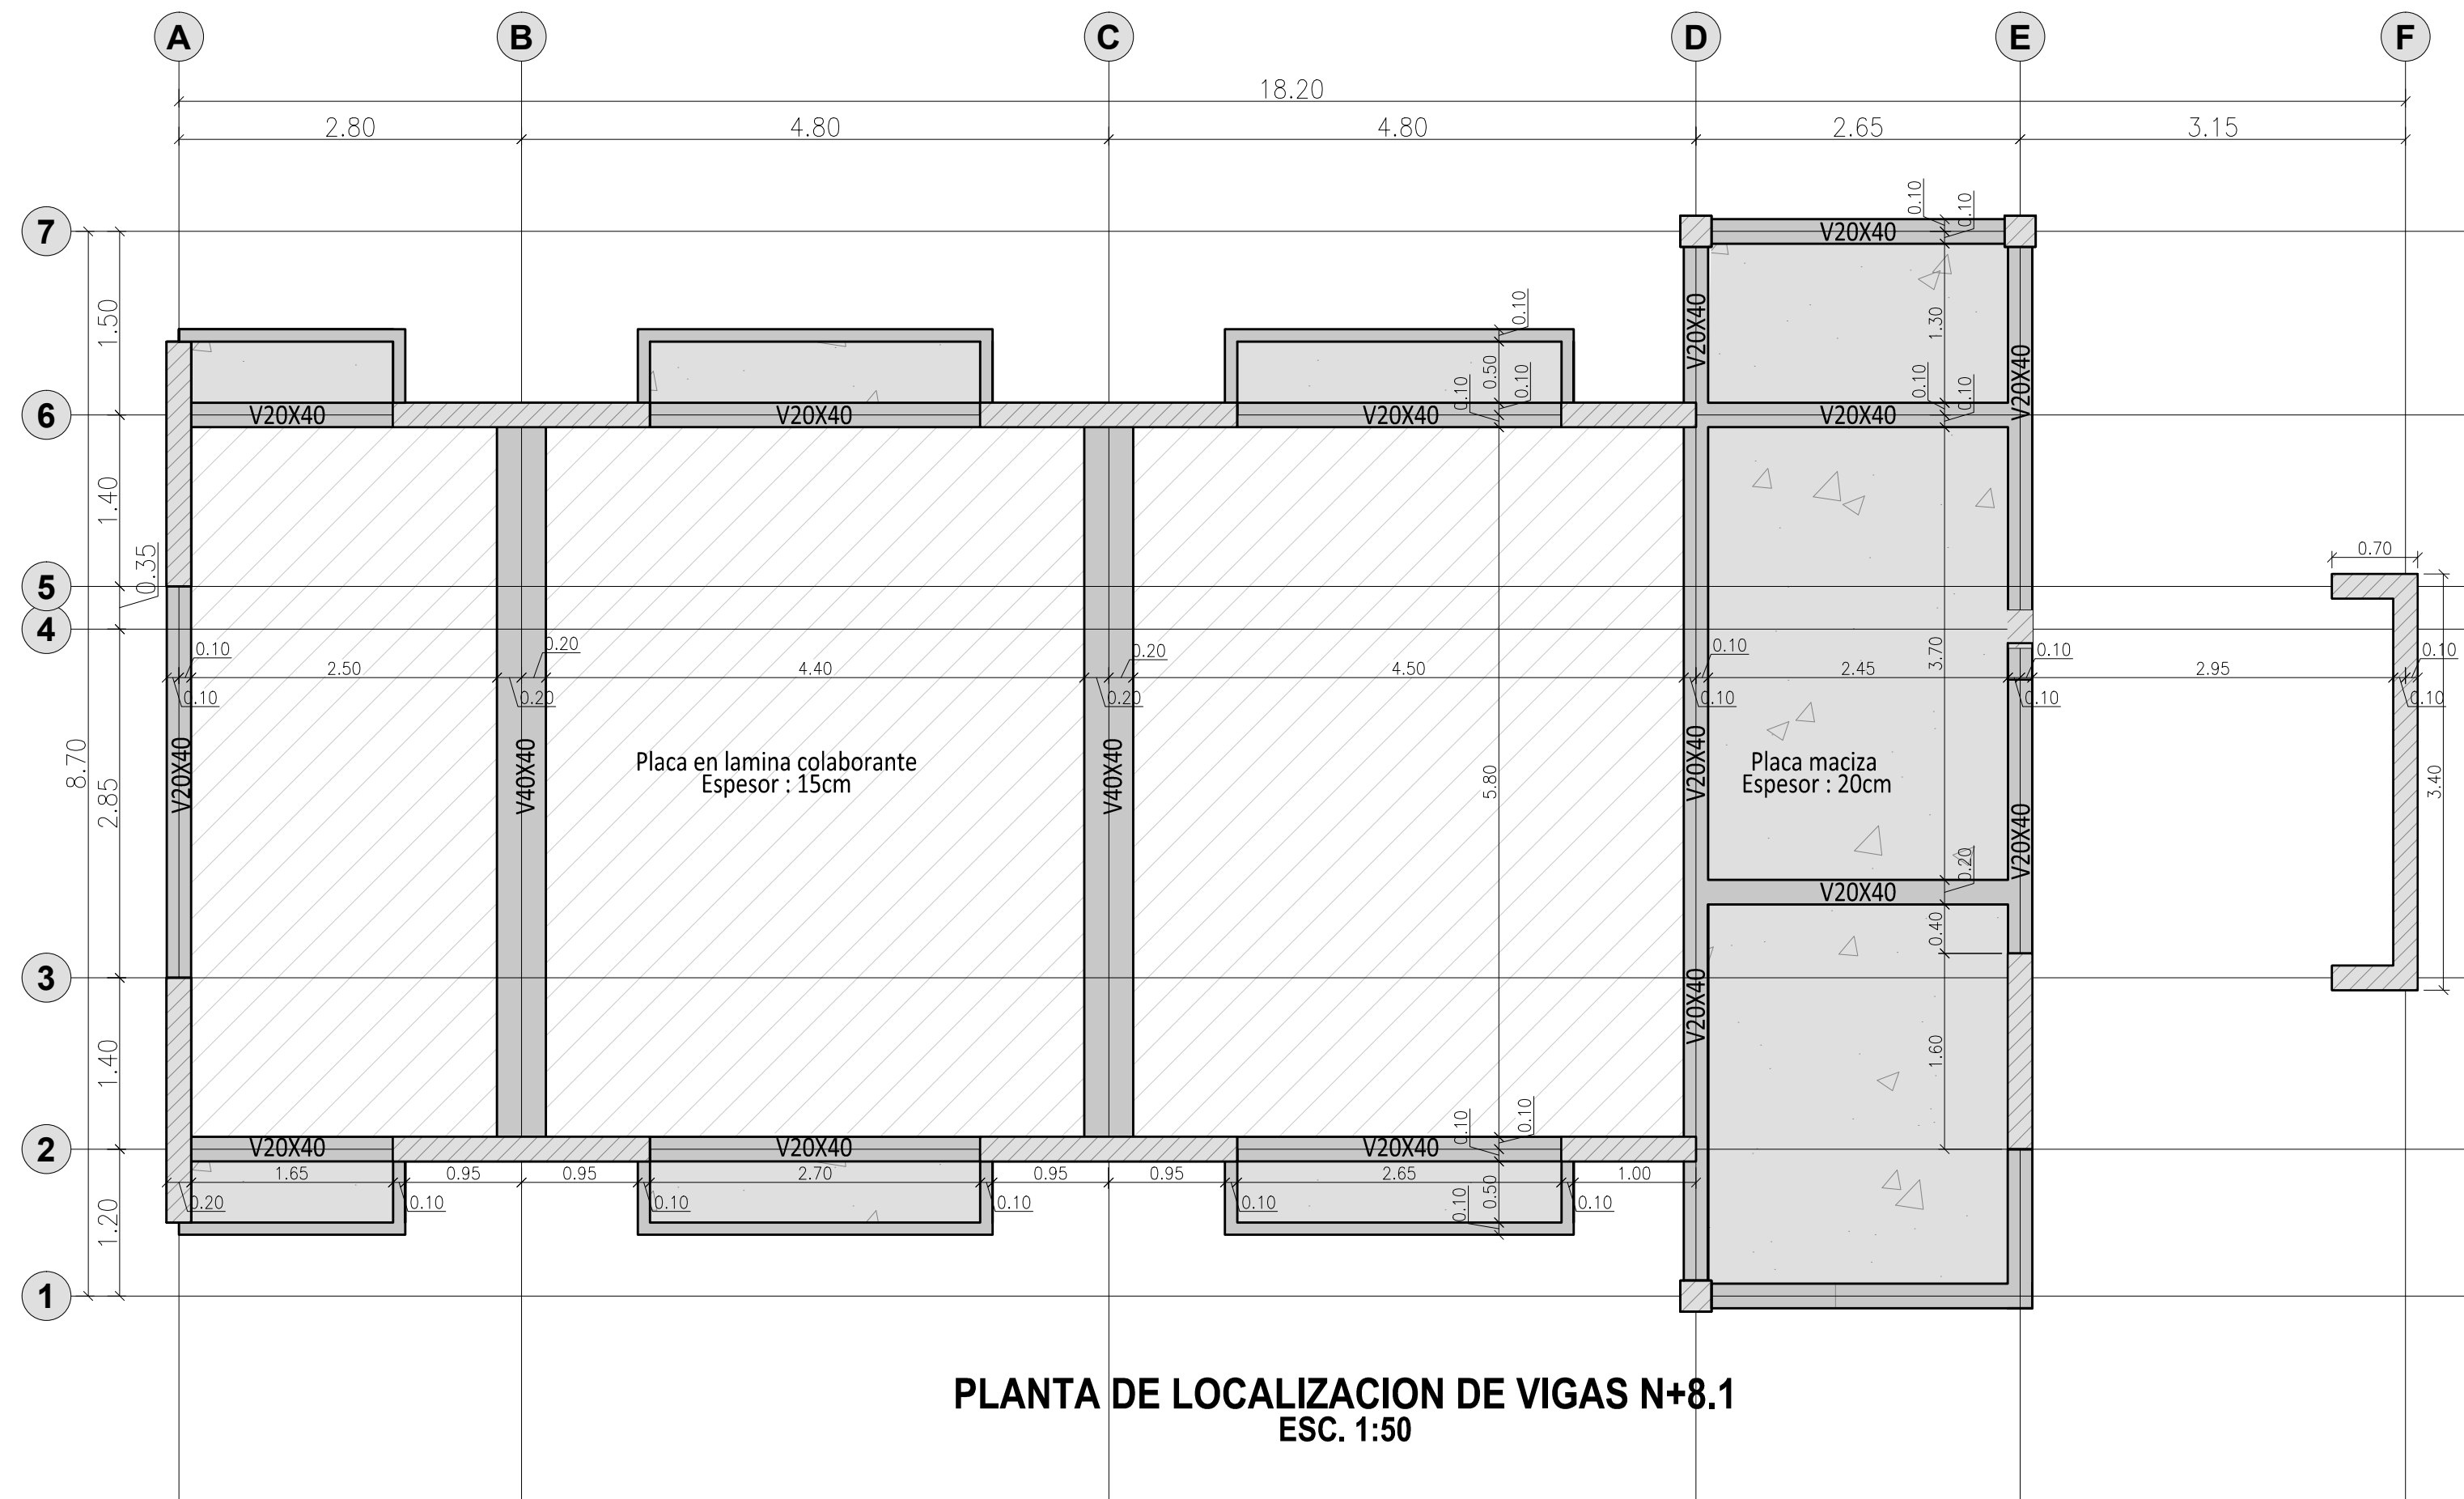

FEDERACIÓN NACIONAL DE
DEPARTAMENTOS



Proyectos que transforman vidas



CENTRO DE
ATENCIÓN
AL MENOR
"CARLOS
LLERAS
RESTREPO"
LA POLA

CONSULTOR:

CONSORCIO
CDA LA POLA

DIRECTOR PROYECTO:

ING. MARTIN RESTREPO
MAT No. 08202114665

ING. ESTRUCTURAL:

Ing. ALEXANDER GOMEZ.
M.P. No. 136270102086.V

Vo. Bo. Interventoría:

CONSORCIO
FABRICA
FONADE

No.	FECHA	MODIFICACIONES	ELABORO
0	d m a		
1			
2			
3			
4			
5			

VERSION: ESCALA:
VA INDICADA

OBSERVACIONES:

PLANO:
CONTIENE:
ESTRUCTURALES
CASA 8-9-10
MAYO/2015

03