




PLANTA AUDITORIO
ESC. 1 : 50

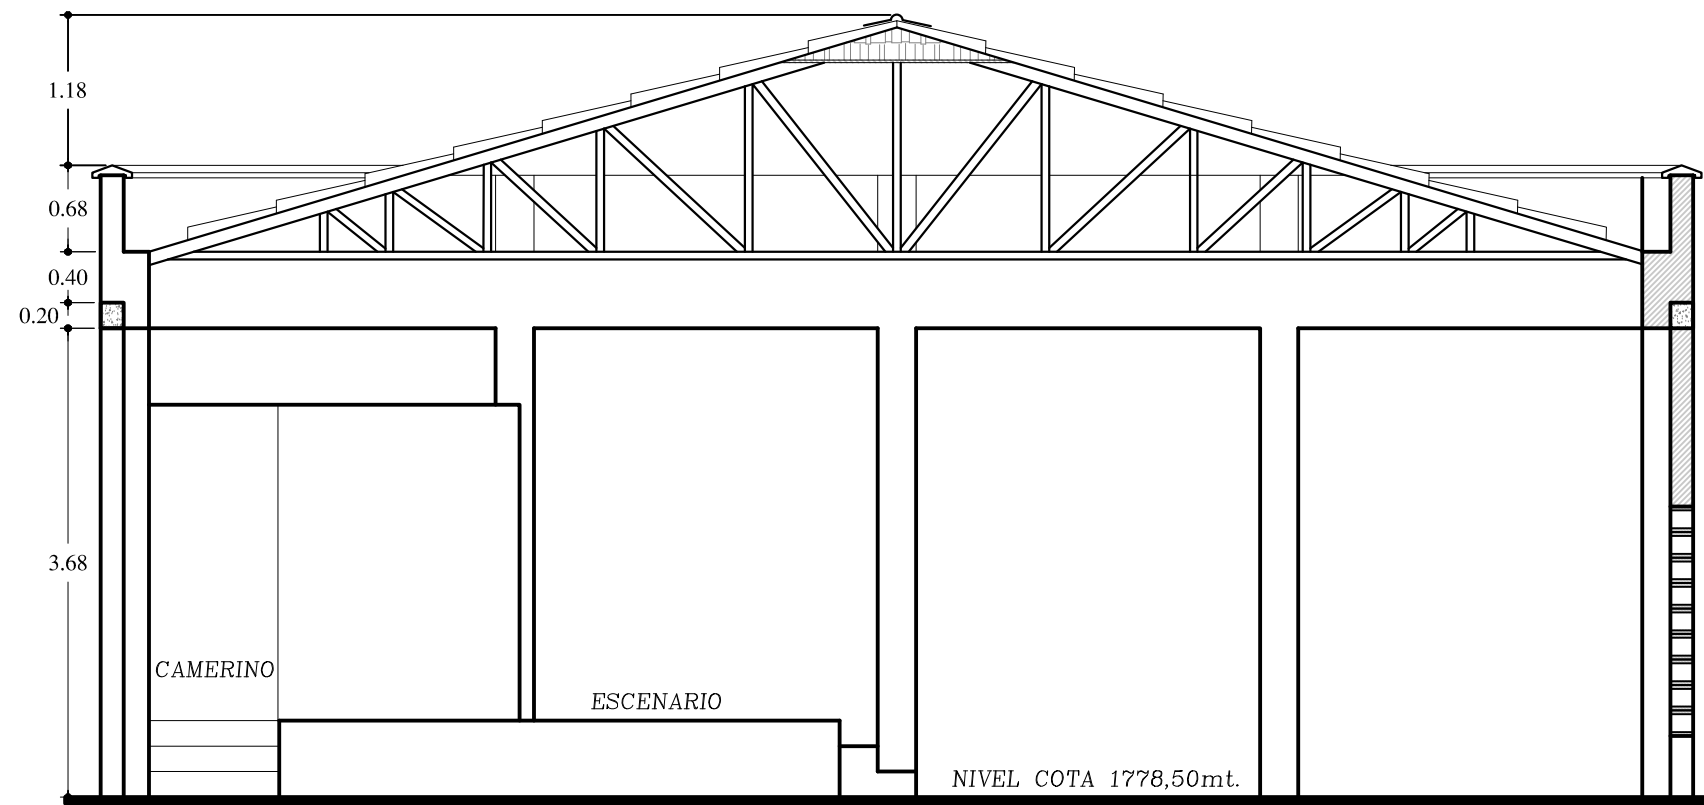

SECCION AUDITORIO C-C'
ESC. 1: 50

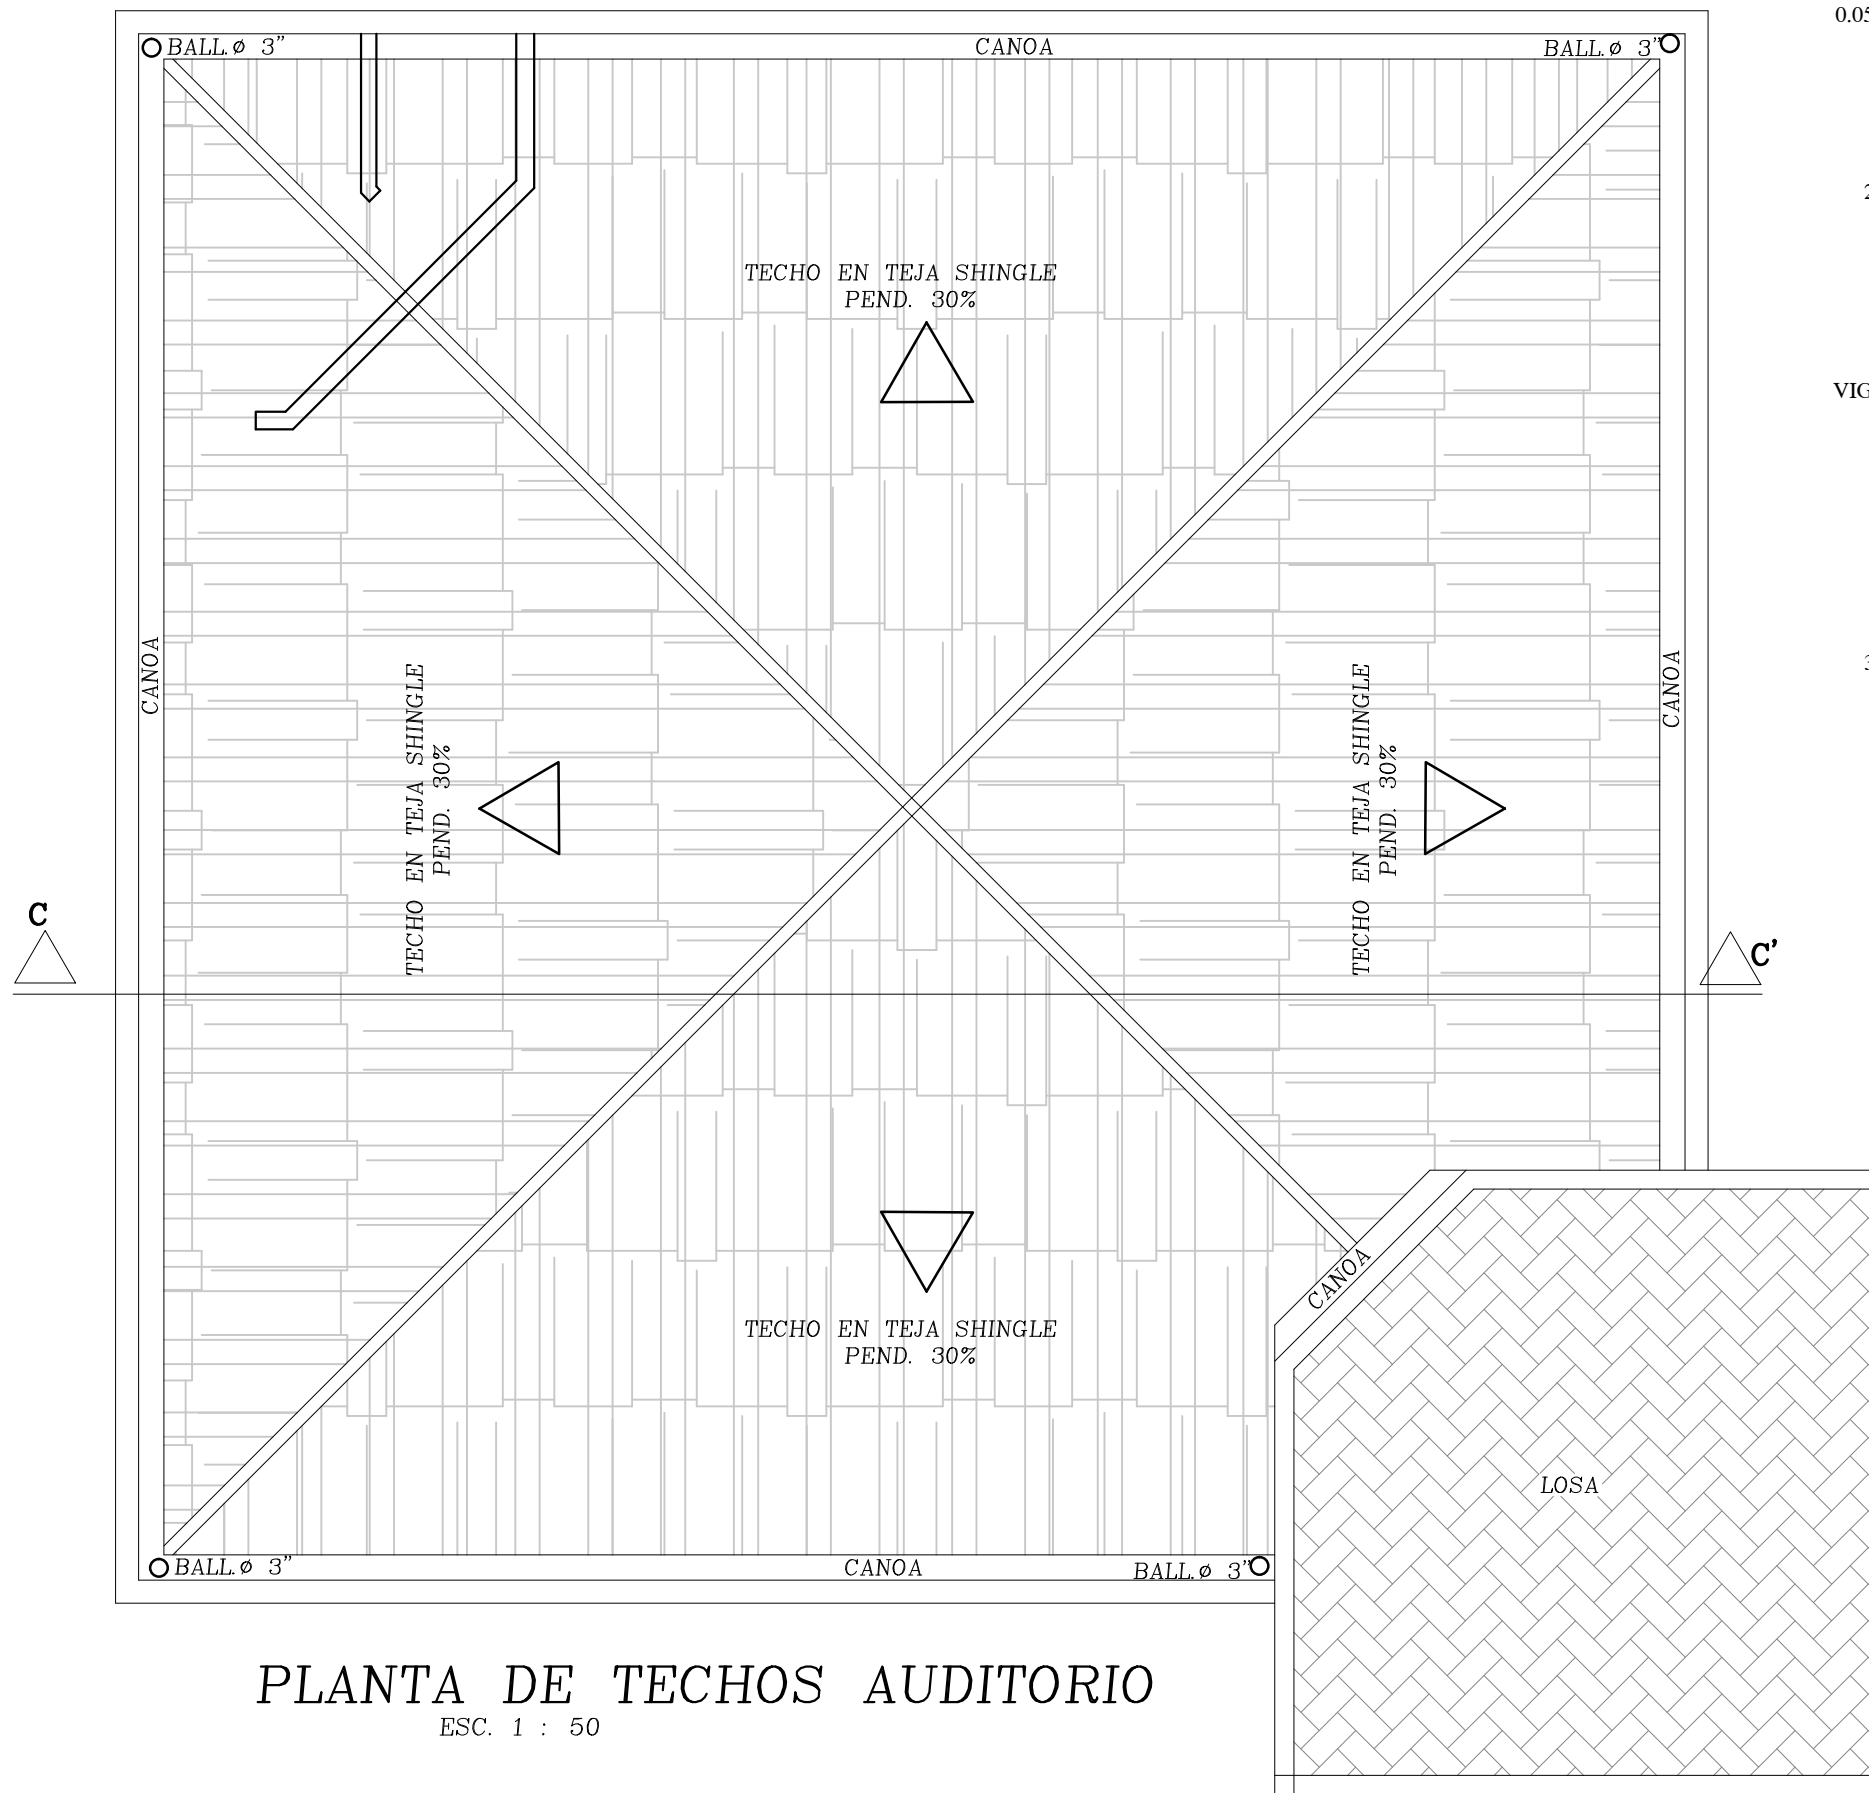

PLANTA DE TECHOS AUDITORIO
ESC. 1 : 50

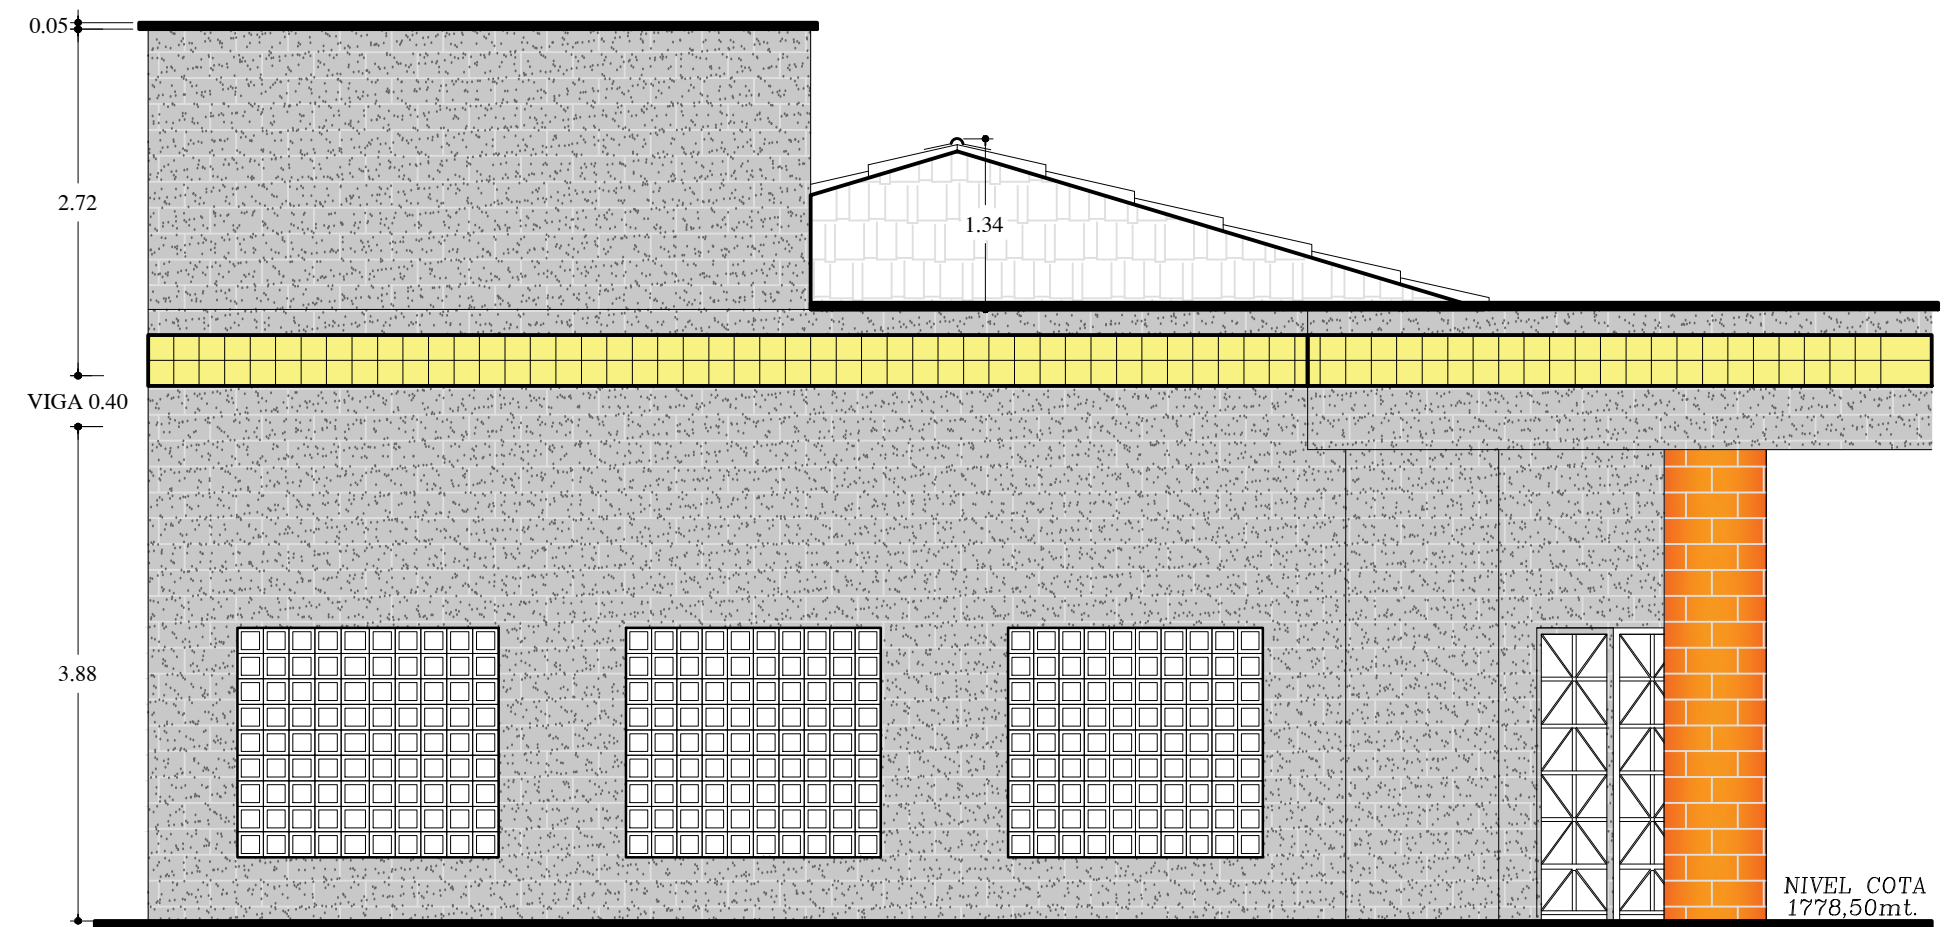

FACHADA FRONTAL DE TECHOS AUDITORIO
ESC. 1 : 50



BIENESTAR
FAMILIAR

FEDERACIÓN NACIONAL DE
DEPARTAMENTOS



FONADE
Proyectos que transforman vidas



DPS
DEPARTAMENTOS

CENTRO DE ATENCIÓN
AL MENOR

"CARLOS LLERAS
RESTREPO"
LA POLA

CONSULTOR:

CONSORCIO
CDA LA POLA

DIRECTOR PROYECTO:

ING. MARTIN RESTREPO
MAT No. 08202114665

ING. ESTRUCTURAL:

Ing. ALEXANDER GOMEZ
M.P No. 13202101225BLV

Vo. Bo. Interventoria:

CONSORCIO FABRICA
FONADE

No.	FECHA	MODIFICACIONES	ELABORO
d	m	a	
0			
1			
2			
3			
4			
5			

VERSION:

00 INDICADA

OBSERVACIONES:

PLANO:

01

MAYO/2015