


PLANTA CASA BLANCA PRIMER PISO
ESC. 1 : 50

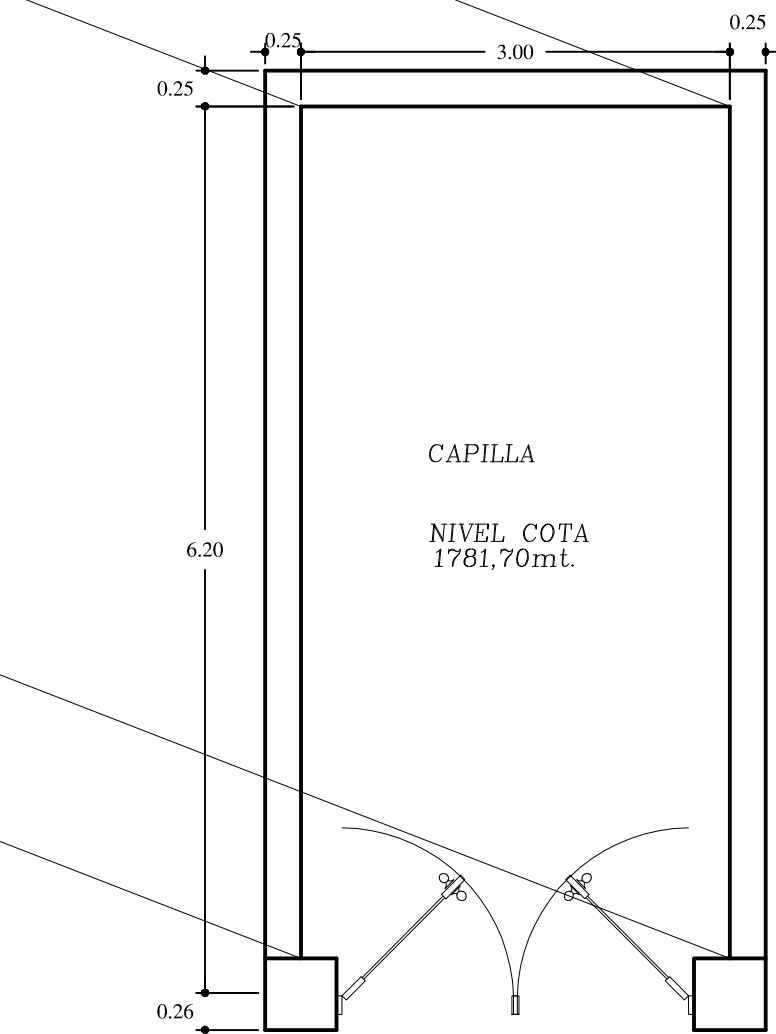

PLANTA CASA BLANCA CAPILLA
ESC. 1 : 50



FEDERACIÓN NACIONAL DE DEPARTAMENTOS



Proyectos que transforman vidas



CENTRO DE ATENCIÓN AL MENOR
"CARLOS LLERAS RESTREPO"
LA POLA

CONSULTOR:

CONSORCIO CDA LA POLA

DIRECTOR PROYECTO:

ING. MARTIN RESTREPO
MAT No. 0820214665

ING. ESTRUCTURAL:

Ing. ALEXANDER GOMEZ
M.P No. 13202101225BLV

Vo. Bo. Interventoria:

CONSORCIO FABRICA FONADE

No.	FECHA	MODIFICACIONES	ELABORO
0	d m a		
1			
2			
3			
4			
5			

VERSION: 00 ESCALA: INDICADA

OBSERVACIONES:

PLANO:

01

MAYO/2015



BIENESTAR
FAMILIAR



FEDERACIÓN NACIONAL DE
DEPARTAMENTOS



Proyecto que transforma vidas

FONADE



DPS

CENTRO DE ATENCIÓN
AL MENOR
"CARLOS LLERAS
RESTREPO"
LA POLA

CONSULTOR

CONSORCIO
CDA LA POLA

DIRECTOR PROYECTO

ING. MARTIN RESTREPO

ING. ESTRUCTURAL

ING. ALEXANDER GOMEZ

V.O. DEL INVENTORIAL

CONSORCIO FABRICA
FONADE

FECHA		MODIFICACIONES		ELABORADO	
No.	d	m	a		
0					
1					
2					
3					
4					
5					

VERSION

00


INDICADA

OBSERVACIONES


PLANO

02

MANO2015

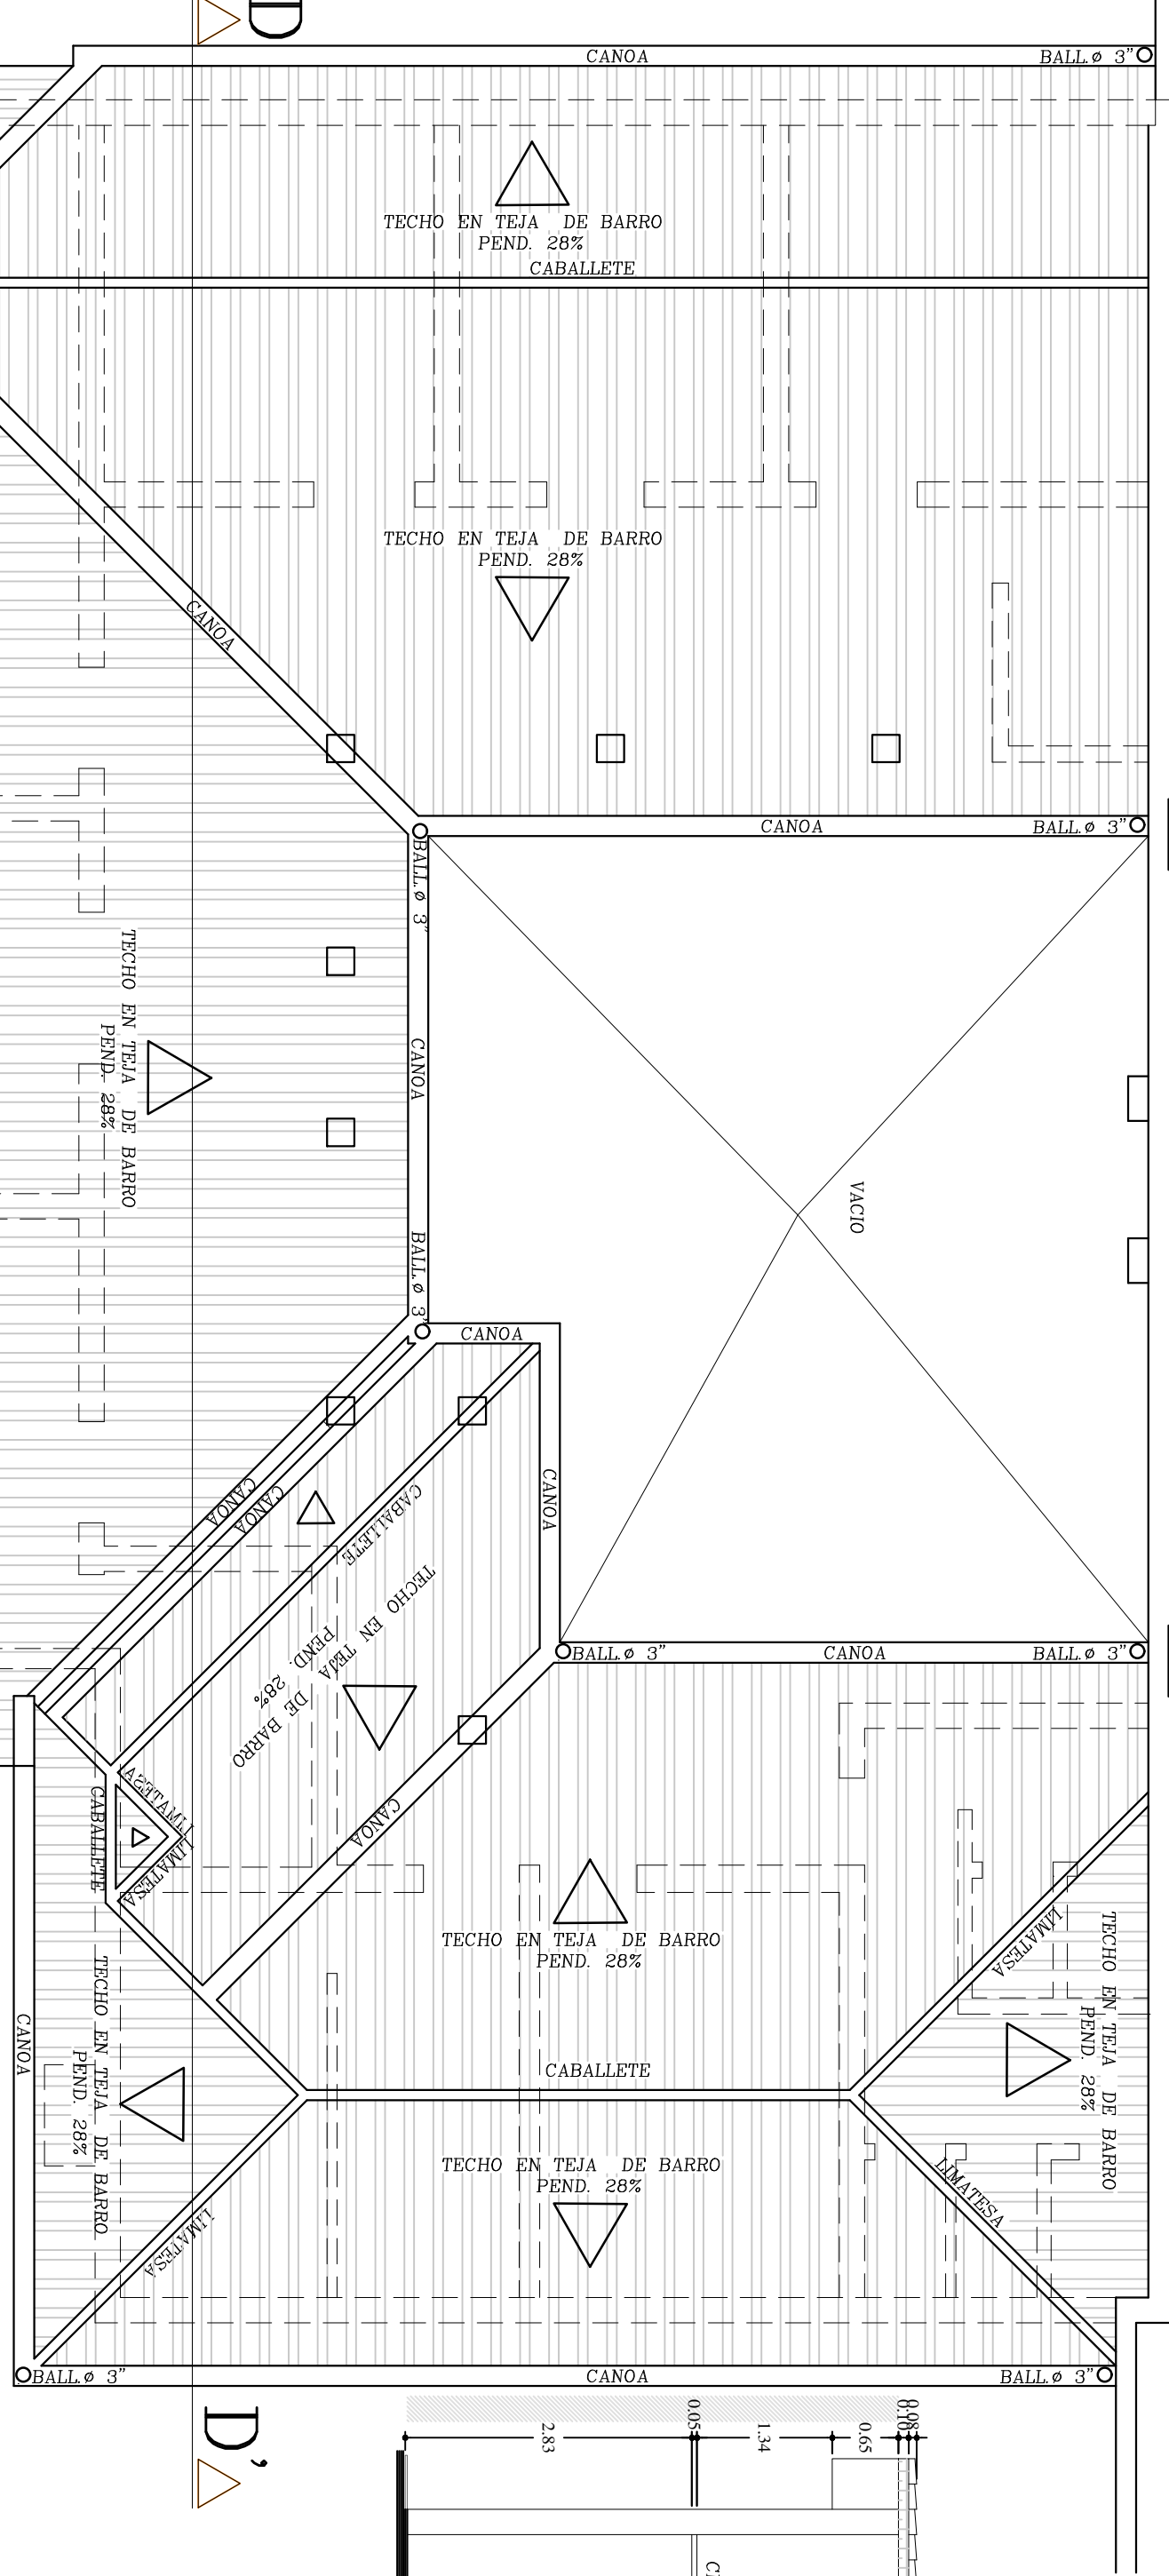

PLANTA DE TECHOS CASA BLANCA
ESC. 1 : 50

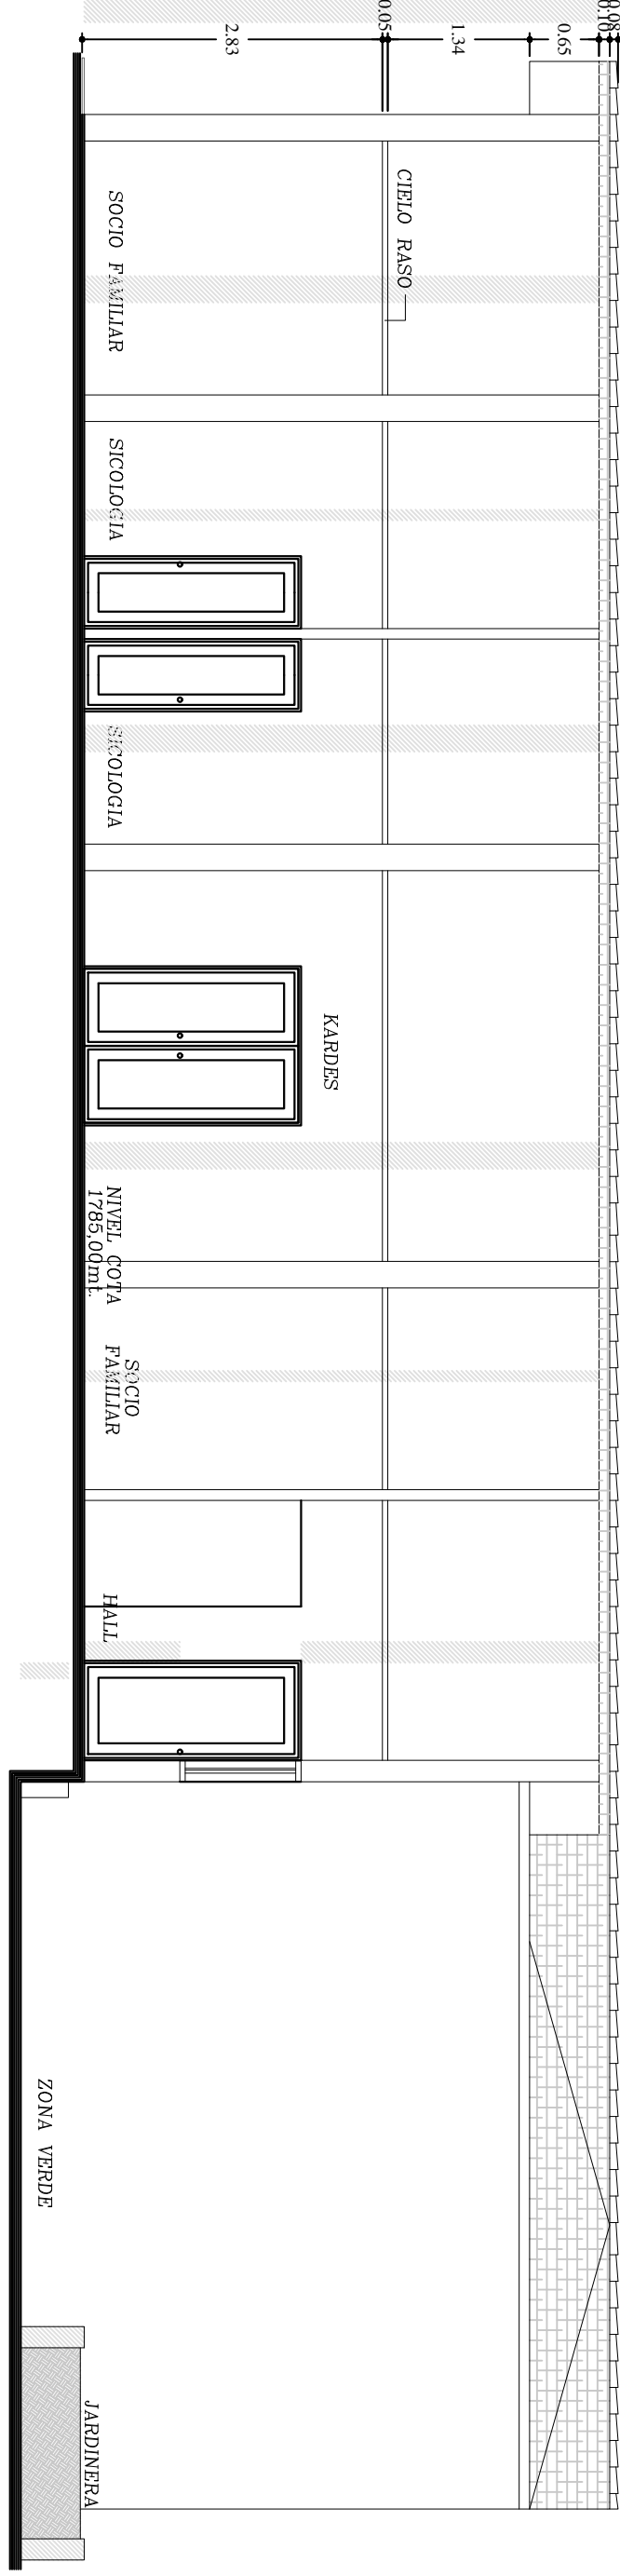

SECCION D-D' CASA BLANCA
ESC. 1 : 50

