



El presente plano no es válido para construcción hasta que este no sea presentado y aprobado por la autoridad o autoridad competente, Asesores y consultores Civiles asociados S.A.S no asume responsabilidad por el uso de este plano mientras no haya sido avalado y aprobado por dichas autoridades.

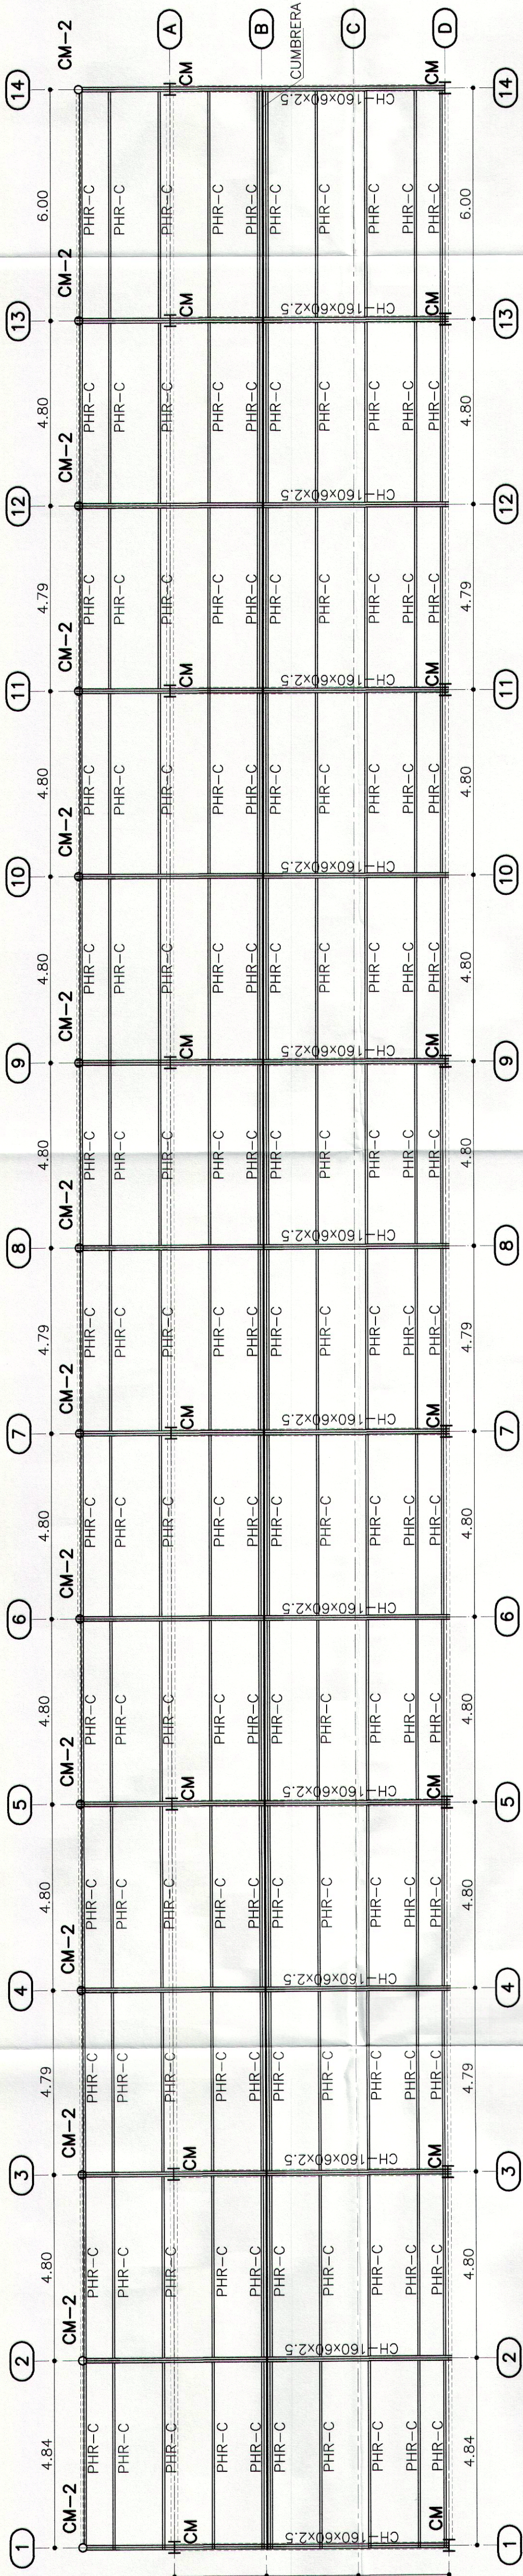

PLANTA CUBIERTA
ESC 1:100

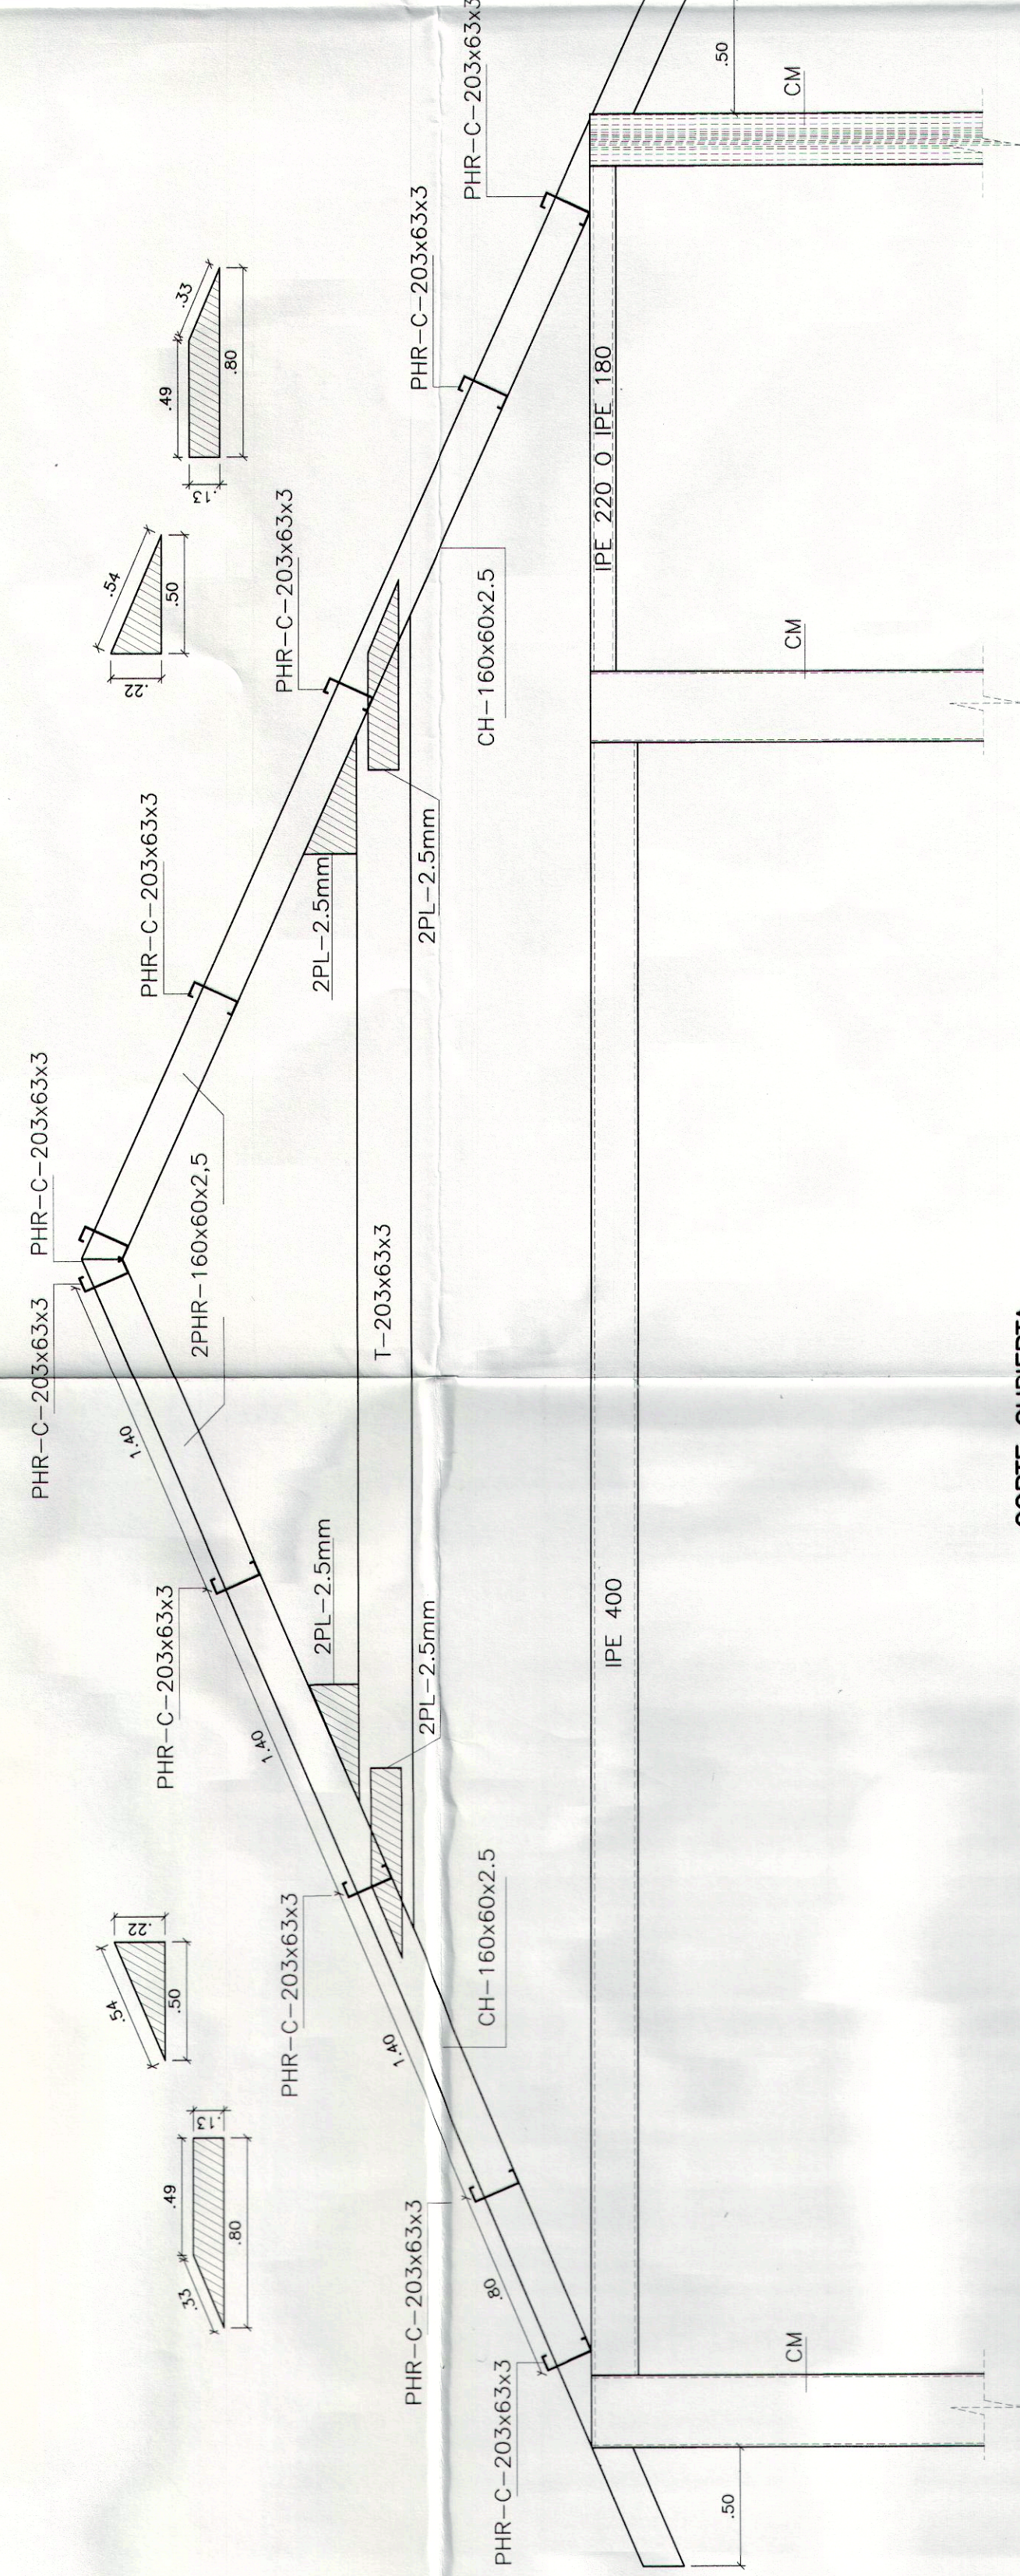

CORTE CUBIERTA
ESC 1:25

