

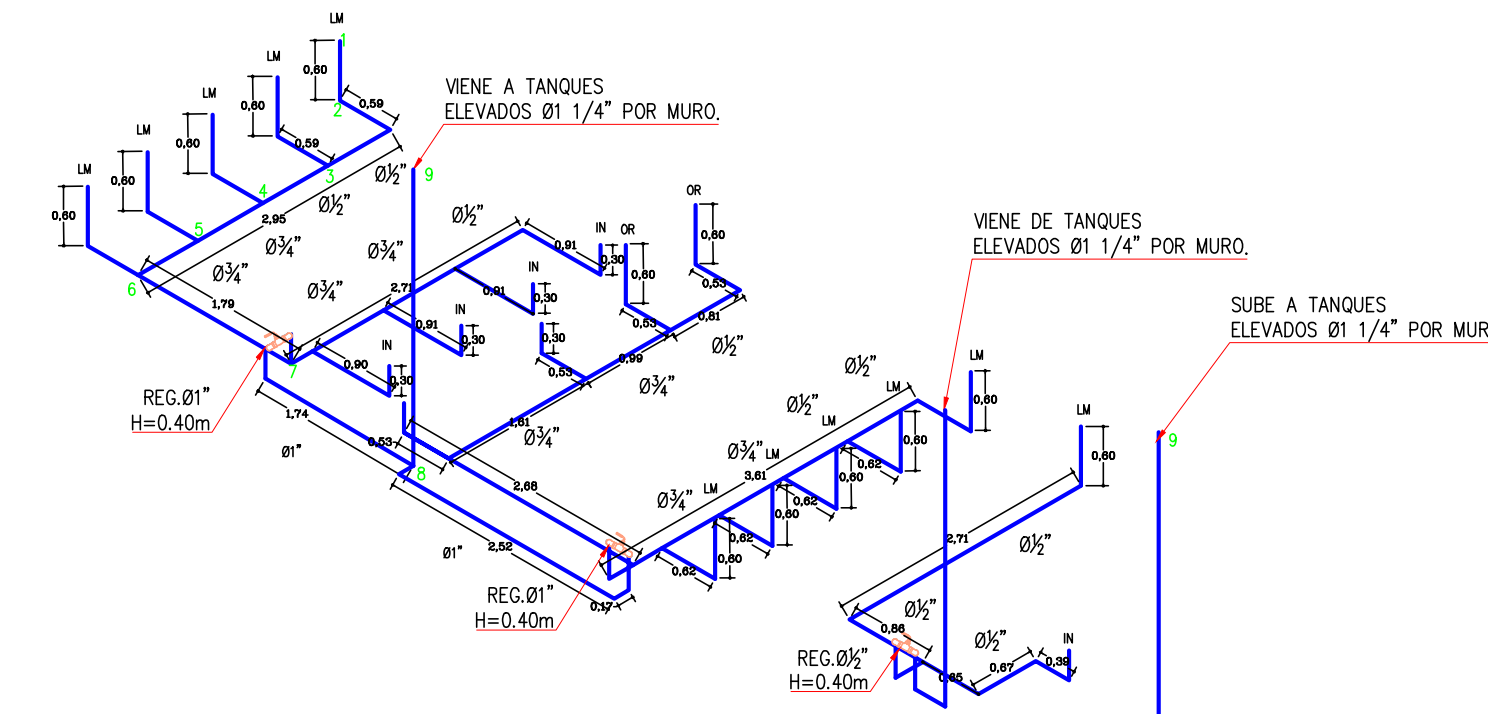


ISOMÉTRICO  
RED HIDRÁULICA  
SIN ESCALA

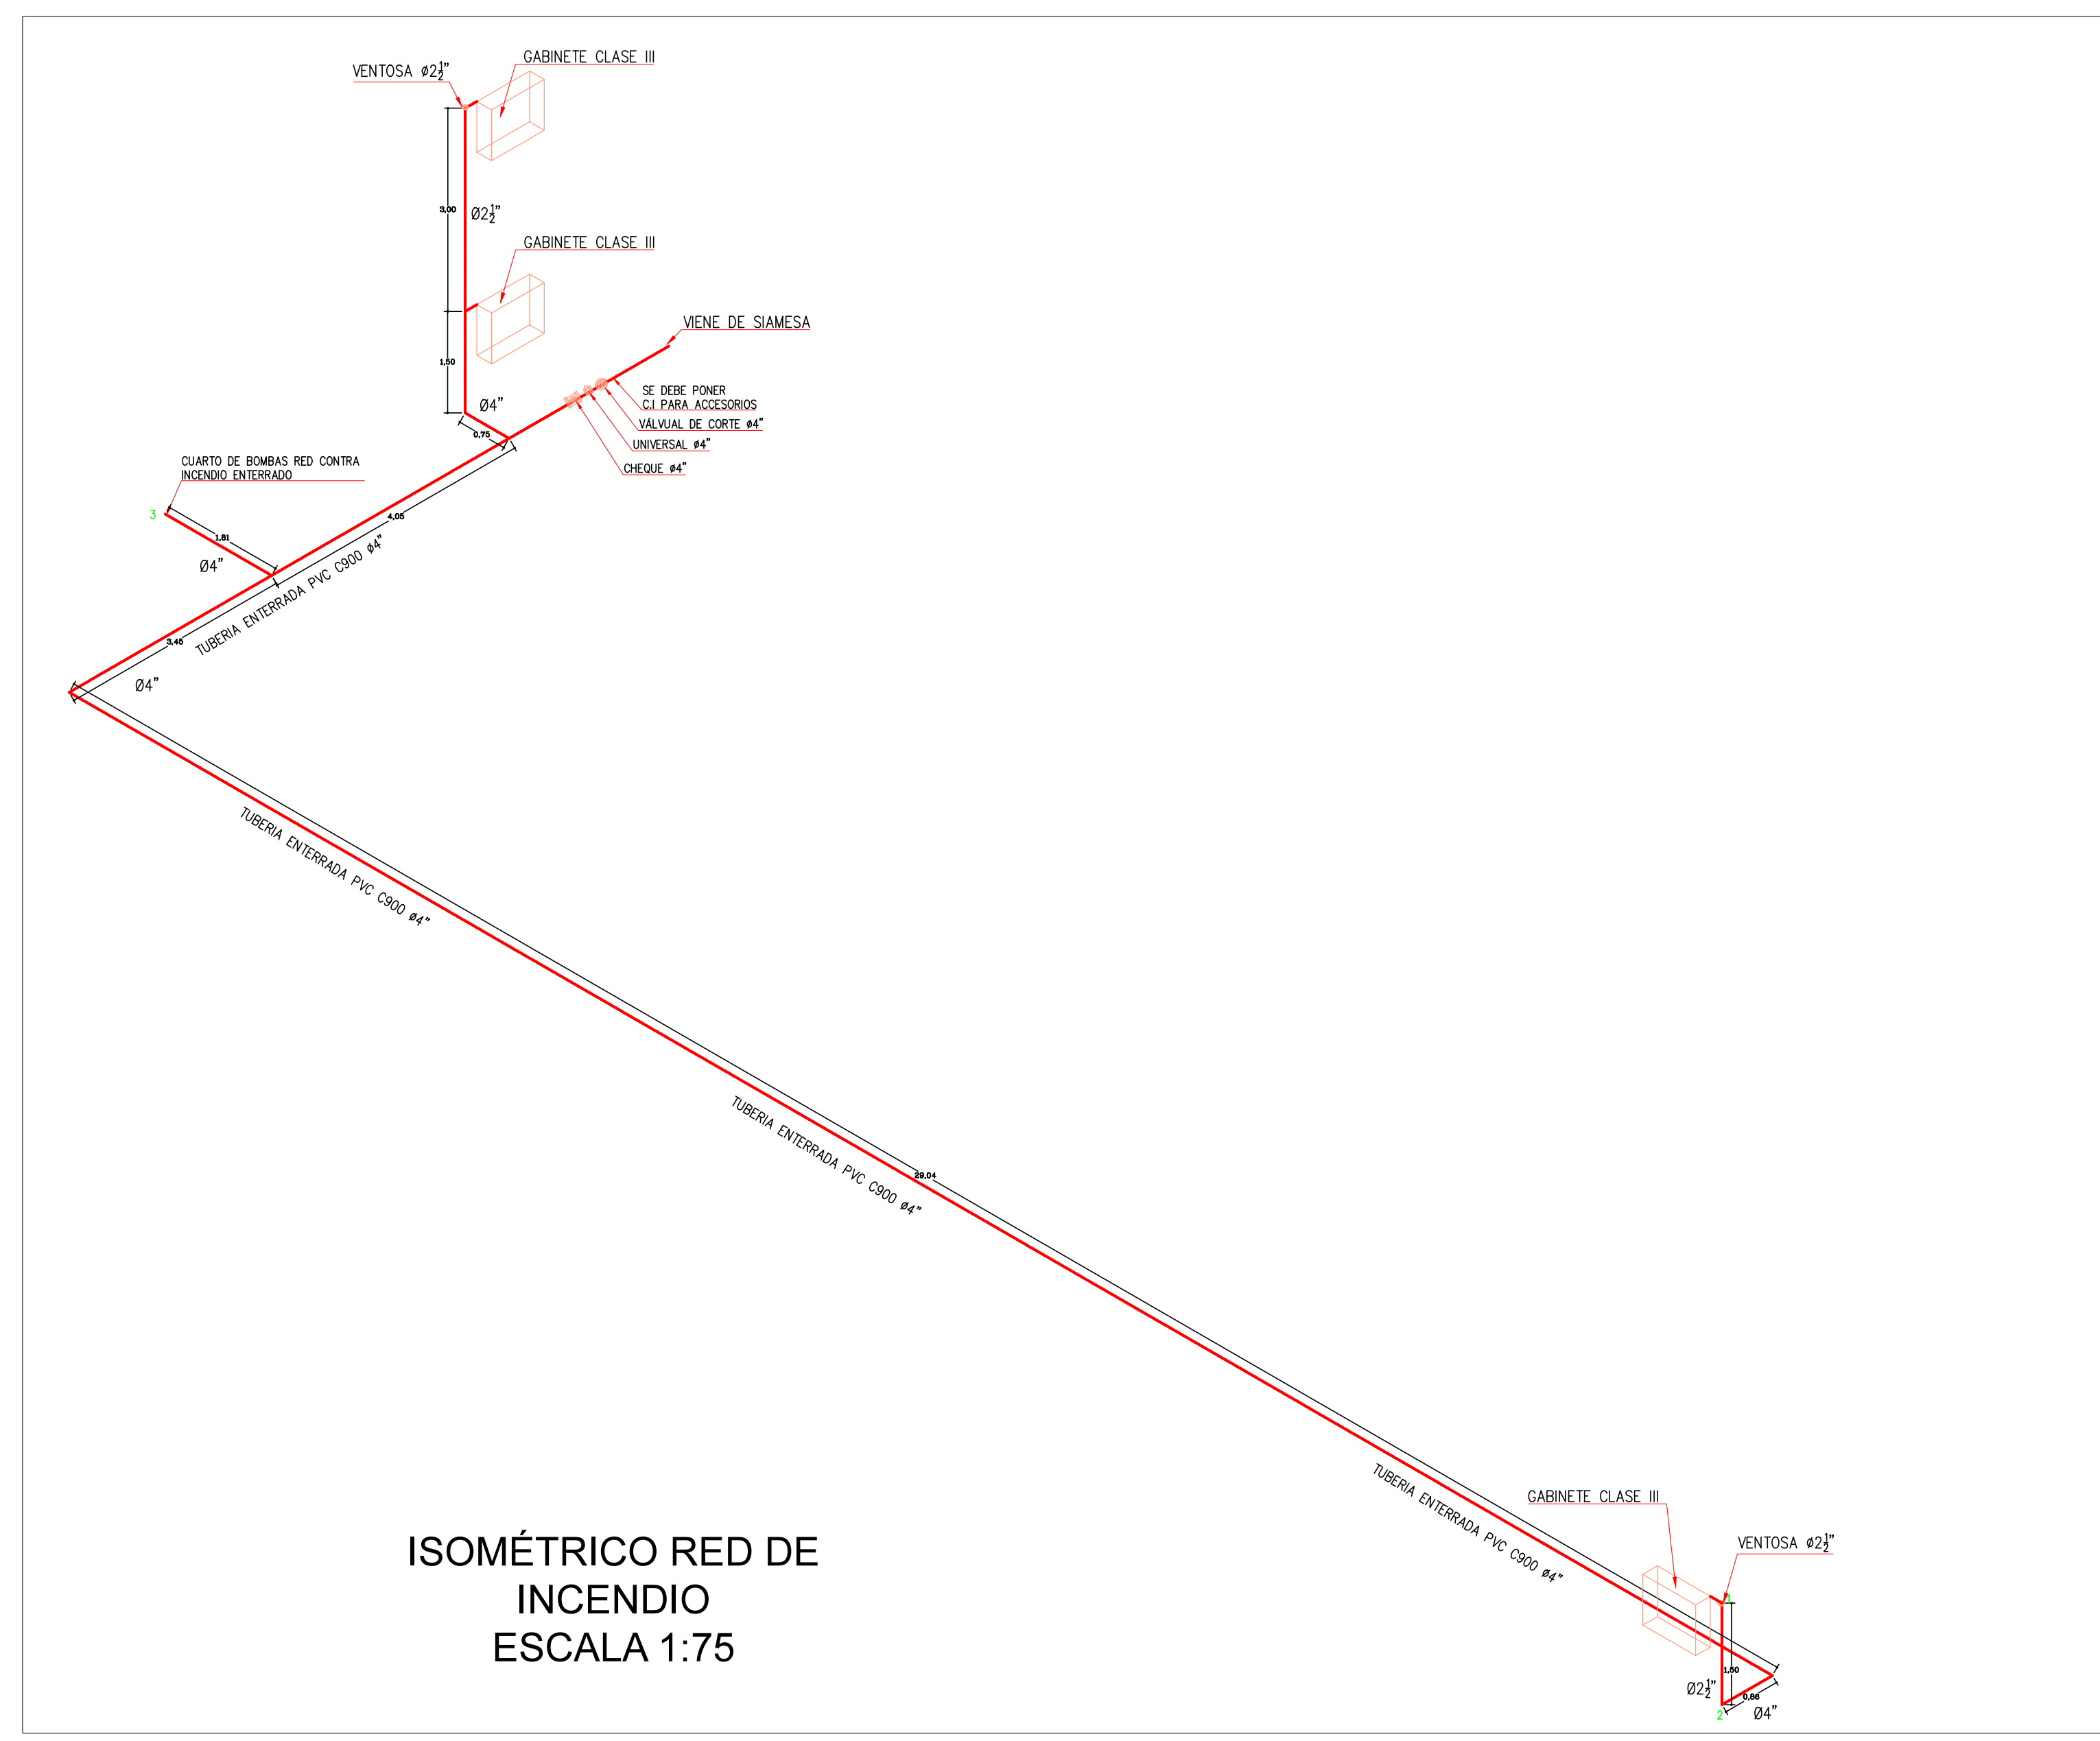

**CONVENCIONES**


TUBERIA AGUA FRIA PRESION	A.F.	—
TUBERIA AGUA RED INCENDIO	A.I.	—
COLUMNA AGUA FRIA	C.A.F.	—
CAMBIO DE NIVEL	C.N.	—
COLUMNA AGUA INCENDIO	C.A.I.	—
LLAVE MANGUERA	LLM	—
INODORO	IN	—
LAVAMANOS	LM	—
LAVAPLATOS	LP	—
SANITARIO CONVENCIONAL	SA	—
DUCHA	DJ	—
REGISTRO DE CORTE	REG	—

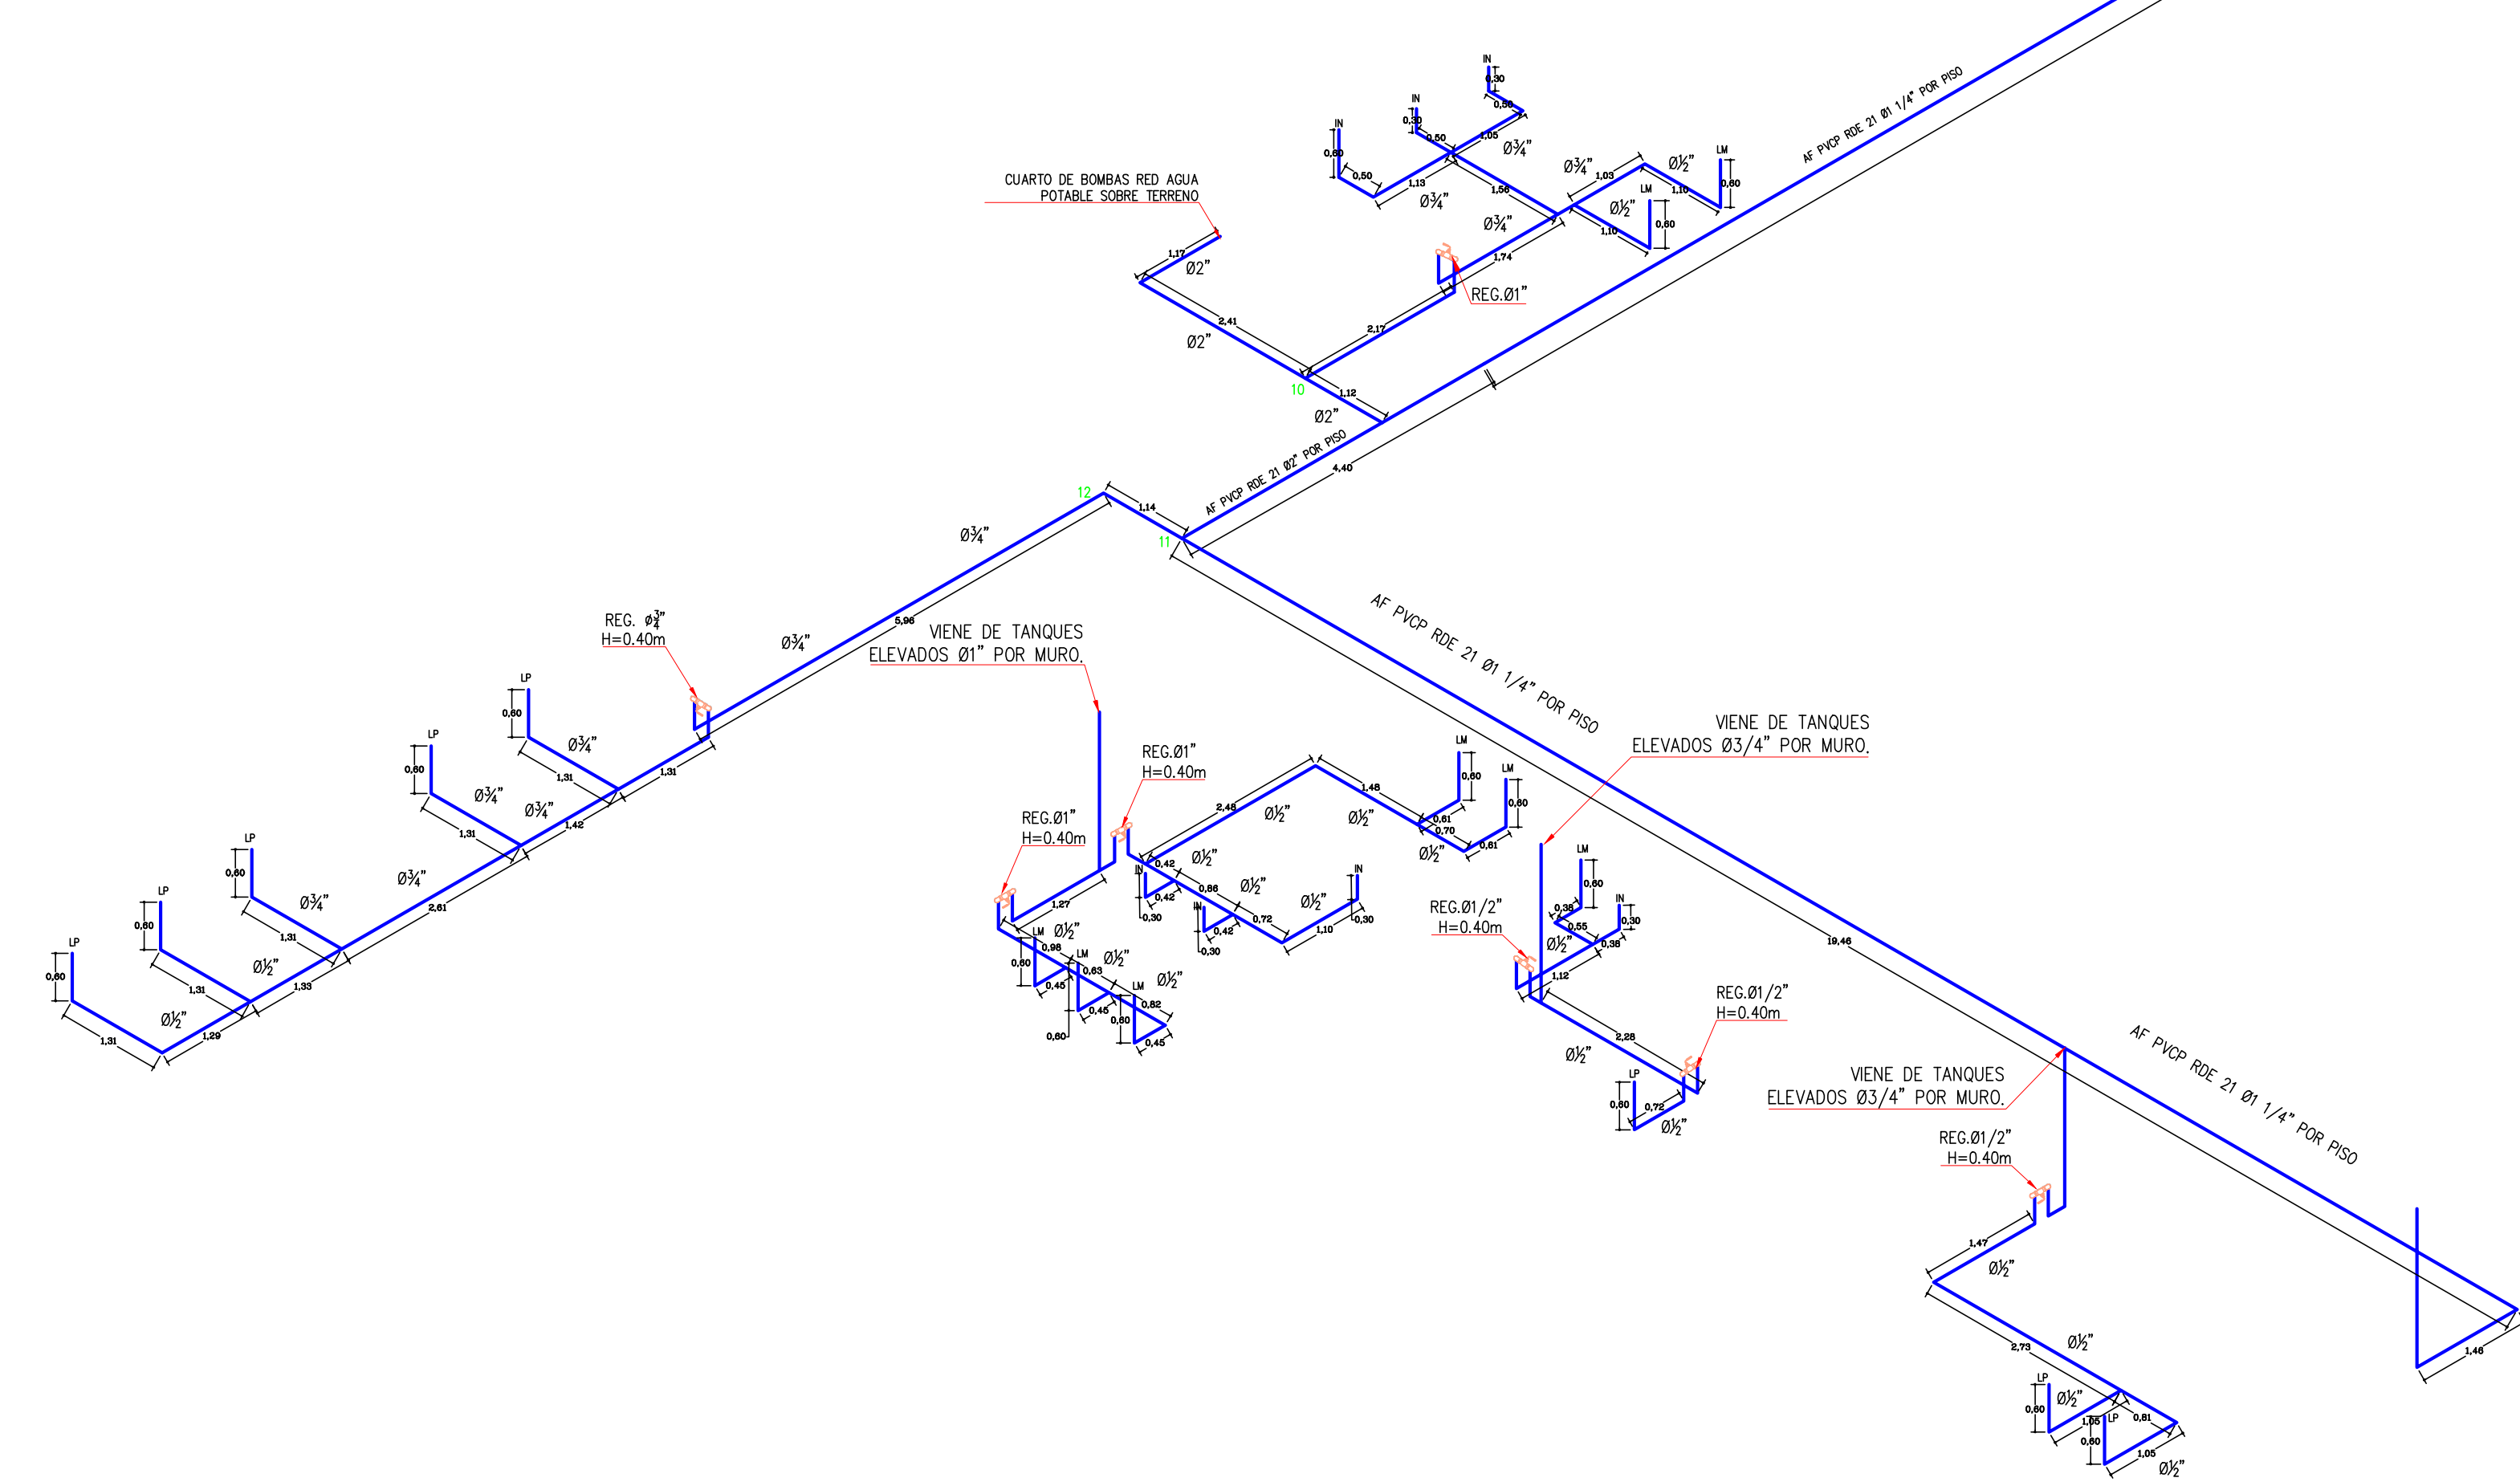

ISOMÉTRICO RED DE  
INCENDIO  
ESCALA 1:75

**VERSIONES**

FECHA:	OBSERVACIONES
30-01-2017	VERSION 0

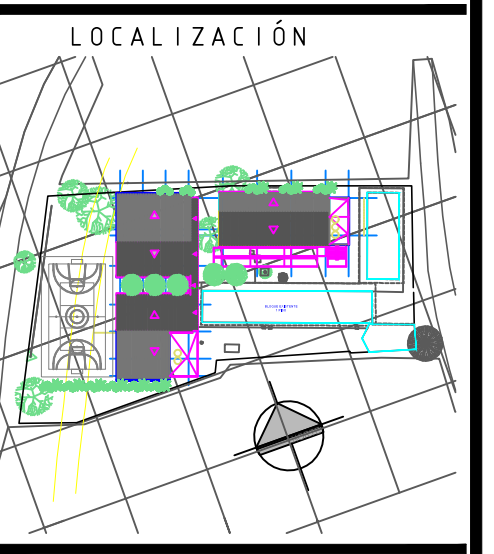

**PROYECTO JORNADA ÚNICA**  
Jornada Única

MINEDUCACIÓN  
Ministerio de Educación Nacional  
Bogotá, Colombia



**Findete**  
Financiera del Desarrollo

FINDETER - FINANCIERA DEL DESARROLLO TERRITORIAL  
Bogotá, Colombia

Nº CONTRATO:  
PAF-JU02-G02DC-2015

**RUBAU**  
Colombia

CONSTRUCCIONES RUBAU - SUCURSAL COLOMBIA  
Bogotá, Colombia

INTERVENTORIA  
CONSORCIO ECO-DAIMCO

ARQ. PAOLA PEREZ ALVAREZ  
MAT. PROF. A08172003-57307245

ING. ALBERTO FEDERICO MOUTHON B.  
MAT. PROF. 1520247445

DIRECTOR DE CONSULTORIA

ARQ. FRANCISCO BECERRA L.  
MAT. N° A25182003-79724154

ESPECIALIDAD  
DISEÑO HIDRÁULICO

ING. DIEGO ALEXIS ROJAS HERRERA  
MAT. N° 68202196044

LOCALIZACIÓN:  
MUNICIPIO DE JAMUNDÍ  
DEPARTAMENTO DE VALLE DEL CAUCA

PROYECTO:  
I.E. ALFREDO BONILLA  
MONTAÑO SEDE MARIA  
INMACULADA  
CORREGIMIENTO PASO DE LA BOLSA  
PREDIO RURAL

**GRUPO 02**

CONTIENE:  
**RED HIDRÁULICA E  
INCENDIO  
ISOMÉTRICOS**

ESCALA: INDICADA  
FECHA: ENERO 2017

PLANO No. DE  
**H03** 03  
04