


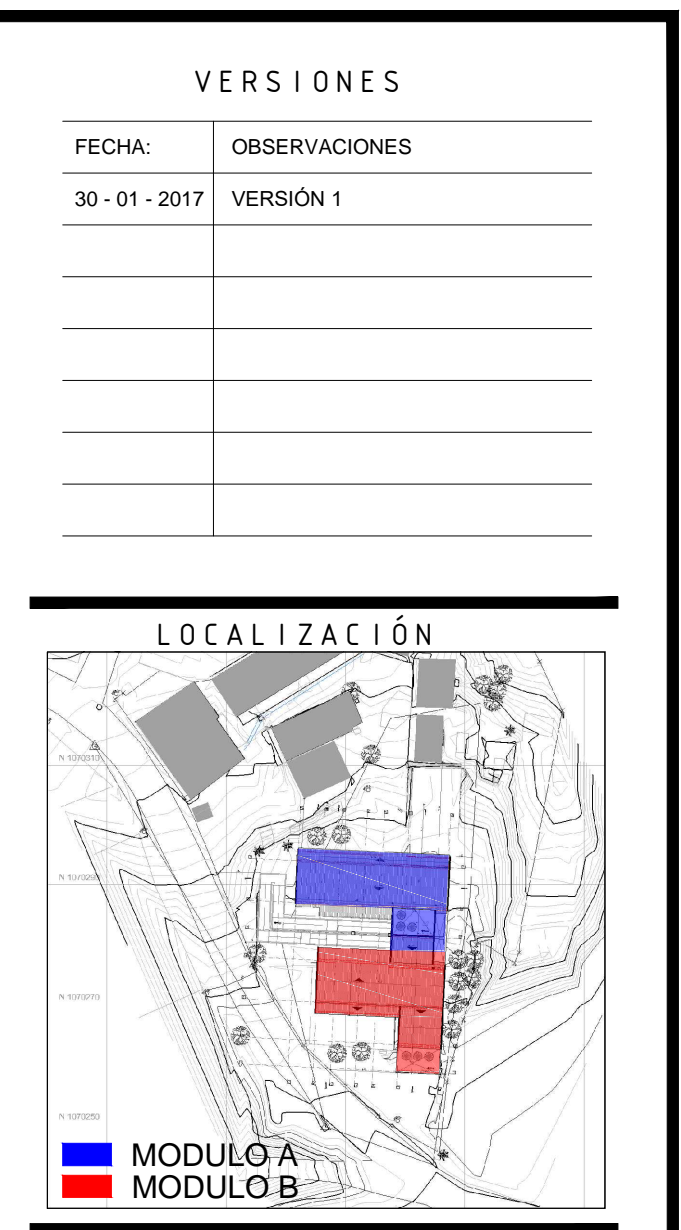

CUADRO DE ÁREAS	
<b>RESUMEN DE ÁREAS LOTE</b>	
ÁREA BRUTA LOTE TOTAL	6.240,00 m <sup>2</sup>
<b>ÁREAS PROYECTO NUEVO</b>	
ÁREA CONSTRUIDA PRIMER PISO	733,22 m <sup>2</sup>
ÁREA CONSTRUIDA SEGUNDO PISO	536,81 m <sup>2</sup>
ÁREA TOTAL CONSTRUIDA	1.270,03 m <sup>2</sup>
<b>ÁREAS CONSTRUIDAS EXISTENTES</b>	
ÁREA CONSTRUIDA PRIMER PISO	746,98 m <sup>2</sup>
ÁREA CONSTRUIDA SEGUNDO PISO	182,13 m <sup>2</sup>
ÁREA TOTAL CONSTRUIDA	929,11 m <sup>2</sup>
<b>RESUMEN ÁREAS GENERALES</b>	
ÁREA CONSTRUIDA PRIMER PISO	1.480,18 m <sup>2</sup>
ÁREA LIBRE PRIMER PISO	4.966,13 m <sup>2</sup>
ÁREA TOTAL CONSTRUIDA	2.199,14 m <sup>2</sup>
<b>CUADRO DE INDICES</b>	
INDICES OCUPACIÓN	0,23
INDICES CONSTRUCCIÓN	0,35
<b>NOTA:</b>	
-EL INCUMPLIMIENTO DE LOS INDICES, OBLIGA A LA INSTITUCIÓN EDUCATIVA A DEMOLER LAS EDIFICACIONES NECESARIAS PARA CUMPLIR ESTE REQUERIMIENTO, SEGUN SUS PRIORIDADES Y NECESIDADES EN EL TIEMPO QUE ESTA CONSIDERE. POR LO TANTO EL CONSTRUCTOR NO TIENE NINGUNA INJERENCIA SOBRE ESTAS DEMOLICIONES.	
-LAS LINEAS EN PROYECCIÓN COLOR ROJO NO ESTAN INCLUIDAS EN LAS ÁREAS DISEÑADAS NI CONSTRUIDAS POR EL ACTUAL CONTRATO. ESTAS HACEN PARTE DE UNA PROPUESTA GENERAL.	

CUADRO DE MOJONES		
MOJON	NORTE	ESTE
MOJON #1	1070292.8648	1046527.2584
MOJON #2	1070294.0512	1046502.0363
MOJON #3	1070285.8729	1046526.9295
MOJON #4	1070287.0587	1046501.7168
MOJON #5	1070276.3829	1046526.4837
MOJON #6	1070277.3841	1046505.4069
MOJON #7	1070269.3910	1046526.1535
MOJON #8	1070270.3824	1046505.0776
MOJON #9	1070258.4627	1046525.6404
MOJON #10	1070258.7799	1046518.6976

LISTADO DE PLANOS		
Nº PLANO	Nº PLANCHA	CONTENIDO
001	A - 001	LISTADO DE PLANOS - CUADRO DE ÁREAS - LOCALIZACIONES
002	A - 002	CORTES GENERALES
003	A - 100	PLANTA PRIMER PISO - MODULO A
004	A - 101	PLANTA PRIMER PISO - MODULO B
005	A - 102	PLANTA SEGUNDO PISO - MODULO A
006	A - 103	PLANTA SEGUNDO PISO - MODULO B
007	A - 104	PLANTA DE CUBIERTAS
008	A - 200	FACHADA SUR - FACHADA NORTE
009	A - 201	FACHADA ORIENTAL - FACHADA OCCIDENTAL
010	A - 300	CORTE B-B - CORTE C-C
011	A - 301	CORTE A-A - CORTE D-D
012	A - 400	CORTE FACHADA - DETALLE BAÑOS
013	A - 401	DETALLE COCINA
014	A - 500	CUADRO PUERTAS Y VENTANAS - DETALLES PUERTAS Y VENT.
015	A - 501	DETALLES PUERTAS Y VENTANAS
016	A - 502	CUADRO DETALLES GENERALES - DETALLES GENERALES
017	A - 503	DETALLES GENERALES



**PROYECTO JORNADA ÚNICA**

**Jornada Única**  
 MINEDUCACIÓN TODOS POR UN NUEVO PAÍS  
 Ministerio de Educación Nacional  
 Bogotá, Colombia



FINETER - FINANCIERA DEL DESARROLLO TERRITORIAL  
 Bogotá, Colombia

No. CONTRATO:  
 PAF-JU10-G10DC-2015



CONSTRUCCIONES RUBAU - SUCURSAL COLOMBIA  
 Bogotá, Colombia  
 INTERVENTORIA  
 CONSORCIO  
 JORNADA UNICA BCG-GR10

ING. SIGIFREDO OSPINA CASTRO  
 MATRICULA PROF. 25202-70077 CND.  
 DIRECTOR DE CONSULTORIA.

ARQ. JULIAN MORA  
 MAT. N° 25700-30290 CND  
 EQUIPO DE DISEÑO  
 ARQUITECTONICO  
 JGSZ ATELIER SAS  
 ARQUITECTO ENCARGADO.

ARQ. JUAN GUILLERMO SERRANO ZAMORA  
 MAT. N° A68382005-13873859

ARQ. ARNOLD RODRIGUEZ DUARTE  
 MAT. N° A24472012-118546173

LOCALIZACIÓN:  
 MUNICIPIO UNION PANAMERICANA  
 DEPARTAMENTO DEL CHOCHO


PROYECTO:  
**IE AGROECOL SAN RAFAEL**

**GRUPO 10**

CONTIENE:  
**LOCALIZACIÓN  
 PLANO DE MOJONES  
 LISTADO DE PLANOS  
 CUADRO DE ÁREAS**

ESCALA: INDICADA FECHA: ENERO 2017

PLANO No. DE 01  
**P-69-A / A-001** 17

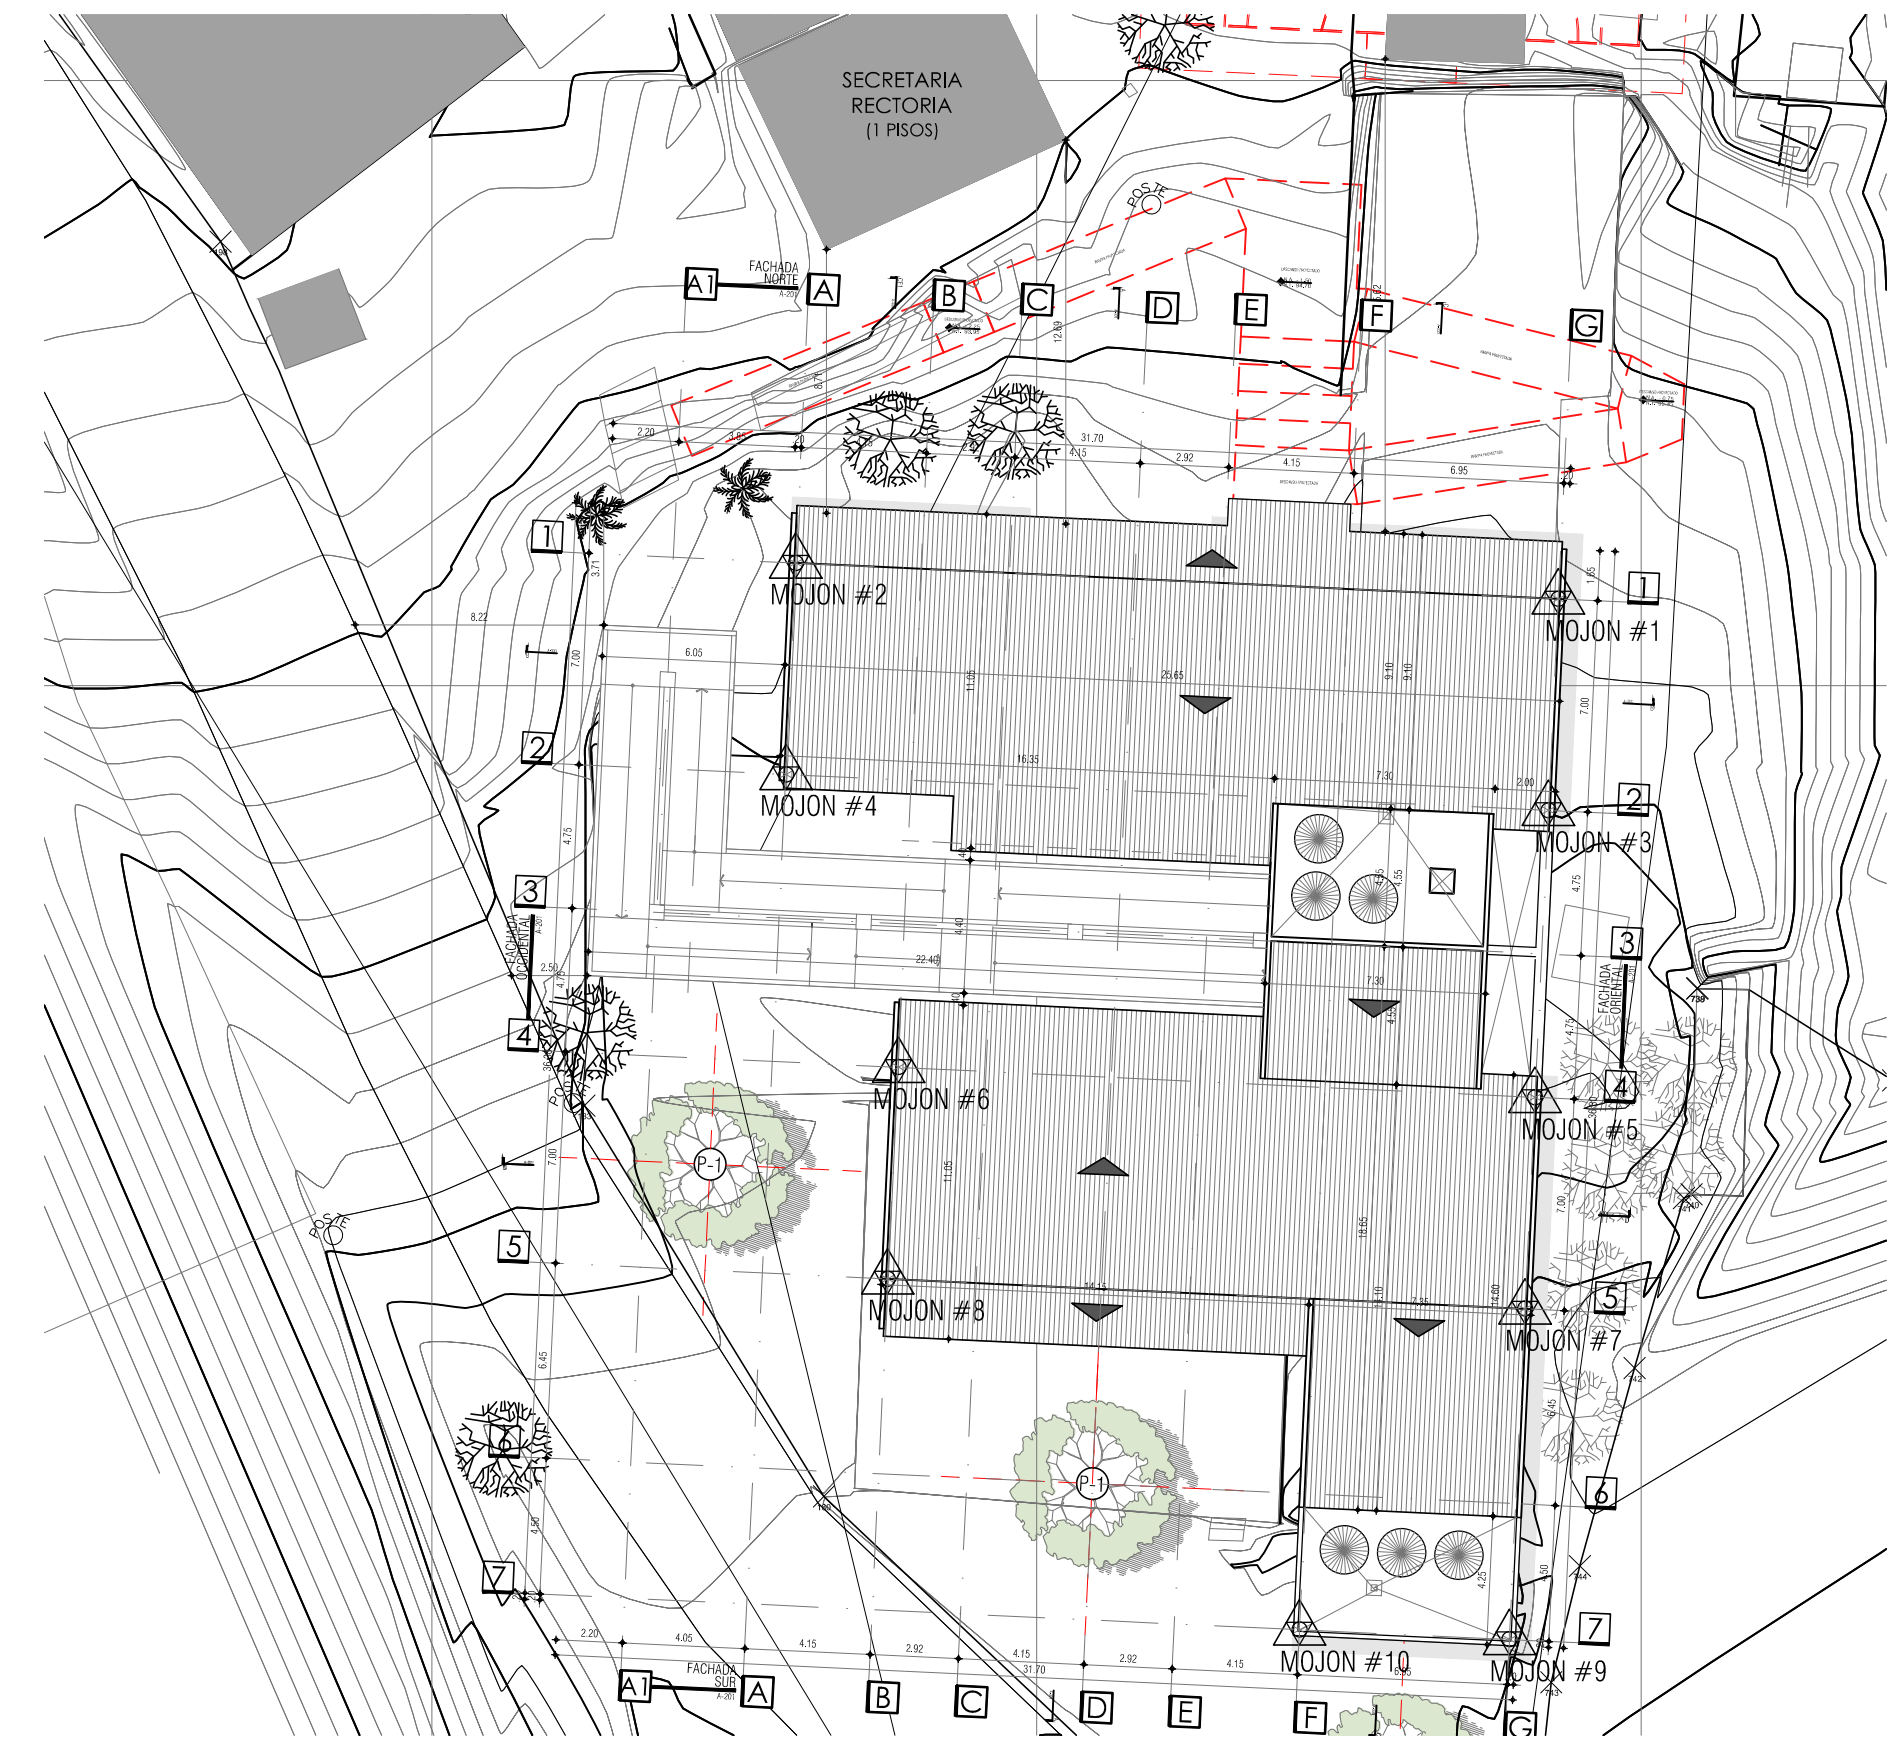

I.E. AGROECOL SAN RAFAEL  
 CHOCÓ  
 PLANTA GENERALES MOJONES  
 ESC. 1\_200



I.E. AGROECOL SAN RAFAEL  
 CHOCÓ  
 AREA A INTERVENIR  
 ESC. 1\_500

ÁREA BRUTA LOTE TOTAL= 6.240,00 m<sup>2</sup>

I.E. AGROECOL SAN RAFAEL  
 CHOCÓ  
 PLANTA LOCALIZACIÓN  
 ESC. 1\_200