

CUADRO DE ESPECIFICACIONES TÉCNICAS		DESCRIPCIÓN MATERIAL	
SECTOR	REF.	DESCRIPCIÓN MATERIAL	REF.
MAMPUESTERA	M1	MUROS EXTERIORES EN MAMPUESTERA BLOQUE DE CONCRETO A LA VISTA 0.12 x 0.19 x 0.19 O SIMILAR, CON PERFORACIONES VERTICALES, ANCLAJES, ETC.	ET1
	M2	MUROS INTERIORES EN MAMPUESTERA BLOQUE No. 4 O SIMILAR, PANELEADO Y PINTADO UNILCO TIPO 1 TRES MANOS, COLOR BLANCO.	ET2
	M3	MUROS INTERIORES EN MAMPUESTERA PANELEADO Y ENGCHAPADO EN BALDOSA DE 205 x 300 O SIMILAR COLOR BLANCO, HASTA UNA ALTURA DE 1.80 m EN TODAS LAS ZONAS HÚMEDAS.	AJ1
	M4	MUROS EN CALAJOS DE CONCRETO A LA VISTA 0.19 x 0.19 x 0.19 O SIMILAR.	BT
PIESOS	AP1	PISO EN CONCRETO ENDURECIDO COLOR GRIS CLARO ACABADO LISO.	


  

SECTOR	REF.	DESCRIPCIÓN MATERIAL
ESTRUCTURA	ET1	COLUMNAS EN CONCRETO A LA VISTA COLOR GRIS.
	ET2	VIGAS EN CONCRETO A LA VISTA COLOR GRIS.
	AJ1	ALFAGRA Y FLANQUES EN LAMINA GALVANIZADA, PINTADA EN EL COLOR BLANCO REF. RAJ 9010
BARANDAS	BT	BARANDA METÁLICA CON TUBULARES METÁLICOS, PINTADOS COLOR REF. RAJ 1016 O SIMILAR.

SECTOR	REF.	DESCRIPCIÓN MATERIAL
PIESOS	PF1	PISO EN CONCRETO ESCOBILLADO COLOR GRIS CLARO.
	PF2	BALDOSA CERÁMICA TRAFICADO 4, ANTIDESLIZANTE 30x30x5 O SIMILAR, COLOR BLANCO, INSTALADA EN TODOS LOS BANDOS.
	PF4	PISO EN TABLÓN DE GRES TIPO SAHARA CON GUARDASOBRA DEL MISMO MATERIAL Y COLOR.
CUBIERTA	C1	CUBIERTA TIPO TÉCNICO-CIENTÍFICA EN FIBRA DE CARBONO LUPIC O SIMILAR, COLOR POR DEFINIR.
	C2	CUBIERTA TRANSLÚCIDA.
	C3	PLACA DE CONCRETO A LA VISTA COLOR GRIS.

VERSIONES	
FECHA:	OBSERVACIONES
30-01-2017	VERSION 1

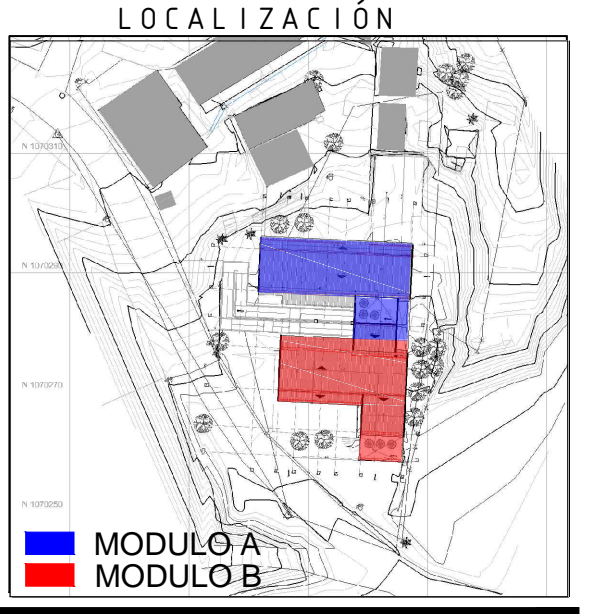

**PROYECTO JORNADA ÚNICA**

**Jornada Única**

MINEDUCACIÓN **TODOS POR UN NUEVO PAÍS**

Ministerio de Educación Nacional  
Bogotá, Colombia



No CONTRATO:  
PAF-JU10-G10DC-2015



INTERVENORIA  
CONSORCIO  
JORNADA UNICA BCG-GR10

ING. SIGIFREDO OSPINA CASTRO  
MATRICULA PROF. 25202-70077 CND.  
DIRECTOR DE CONSULTORIA.

ARQ. JULIAN MORA  
MAT. N° 25700-30290 CND  
EQUIPO DE DISEÑO  
ARQUITECTÓNICO  
JG SZ ATELIER sas  
ARQUITECTO ENCARGADO.

ARQ. JUAN GUILLERMO SERRANO ZAMORA  
MAT. N° A6832005-13873859  
ARQ. ARNOLD RODRÍGUEZ DUARTE  
MAT. N° A24472012-118546173

LOCALIZACIÓN:  
MUNICIPIO UNION PANAMERICANA  
DEPARTAMENTO DEL CHOCHO

PROYECTO:  
**IE AGROECOL SAN RAFAEL**

**GRUPO 10**

CONTIENE:  
**PLANTA CUBIERTAS**

ESCALA: 1:75  
FECHA: ENERO 2017

PLANO No. DE 07  
**P-69-A / A-104** 17

I.E. AGROECOL SAN RAFAEL  
CHOCO  
PLANTA CUBIERTAS  
ESC 1\_75