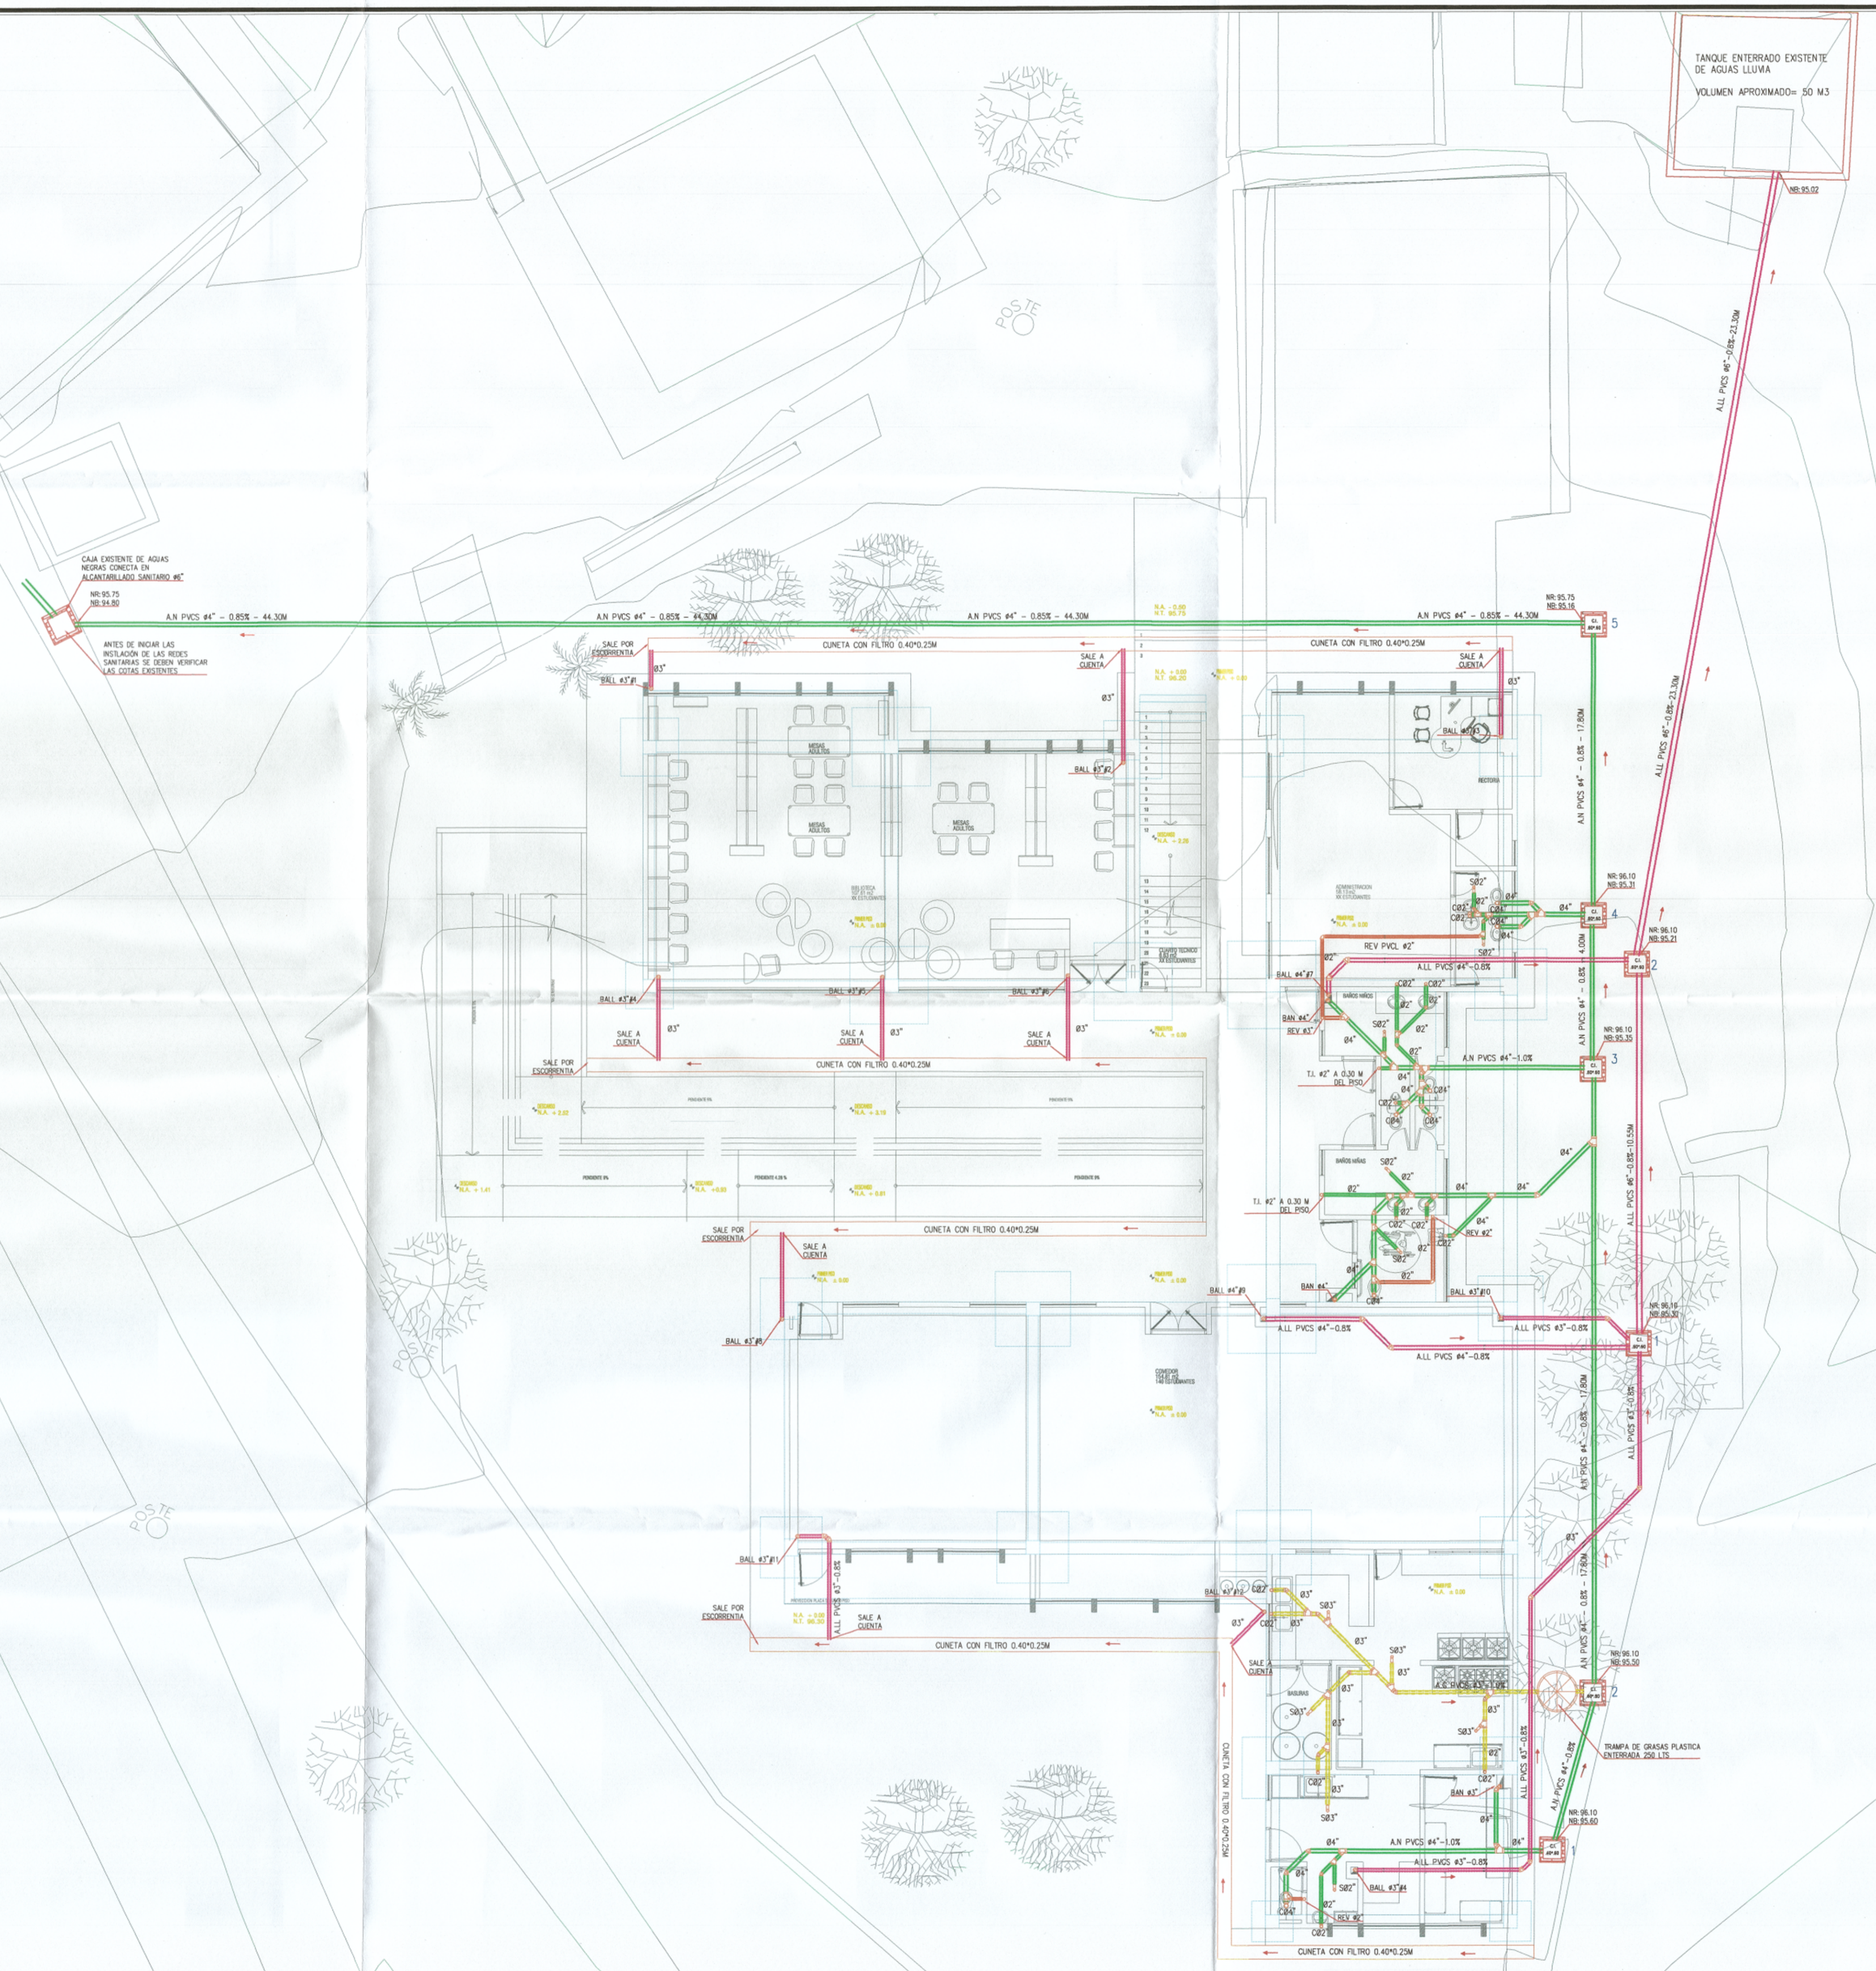
TANQUE ENTERRADO EXISTENTE
DE AGUAS LLUVIA
VOLUMEN APROXIMADO= 50 M3
NR:95.02
A.LL PVCS Ø4"-0.5%- 23.30M
CAJA EXISTENTE DE AGUAS
NEGRAS CONECTA EN
ALCANTARILLADO SANITARIO Ø6"
NR:95.75
NS:94.80
A.N PVCS Ø4" – 0.85% – 44.30M
ANTES DE INICIAR LAS
INSTALACIÓN DE LAS REDES
SANITARIAS SE DEBEN VERIFICAR
LAS COTAS EXISTENTES
CUNETA CON FILTRO 0.40*0.25M
SALE POR
ESCORRENTIA
SALE A
CUENTA
BALL Ø3"@1
BALL Ø3"@2
BALL Ø3"@3
BALL Ø3"@4
BALL Ø3"@5
BALL Ø3"@6
BALL Ø3"@7
BALL Ø3"@8
BALL Ø3"@9
BALL Ø3"@10
BALL Ø3"@11
BALL Ø3"@12
BALL Ø3"@13
BALL Ø3"@14
BALL Ø3"@15
BALL Ø3"@16
BALL Ø3"@17
BALL Ø3"@18
BALL Ø3"@19
BALL Ø3"@20
BALL