

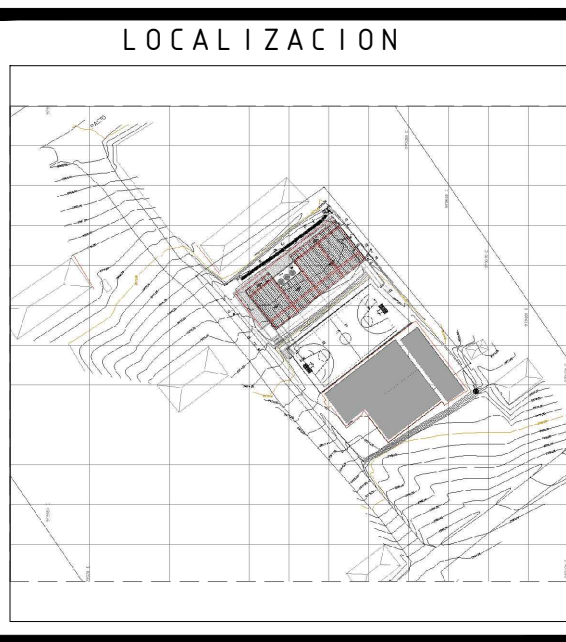



VERSIONES	
FECHA:	OBSERVACIONES
10-02-2017	VERSION 1

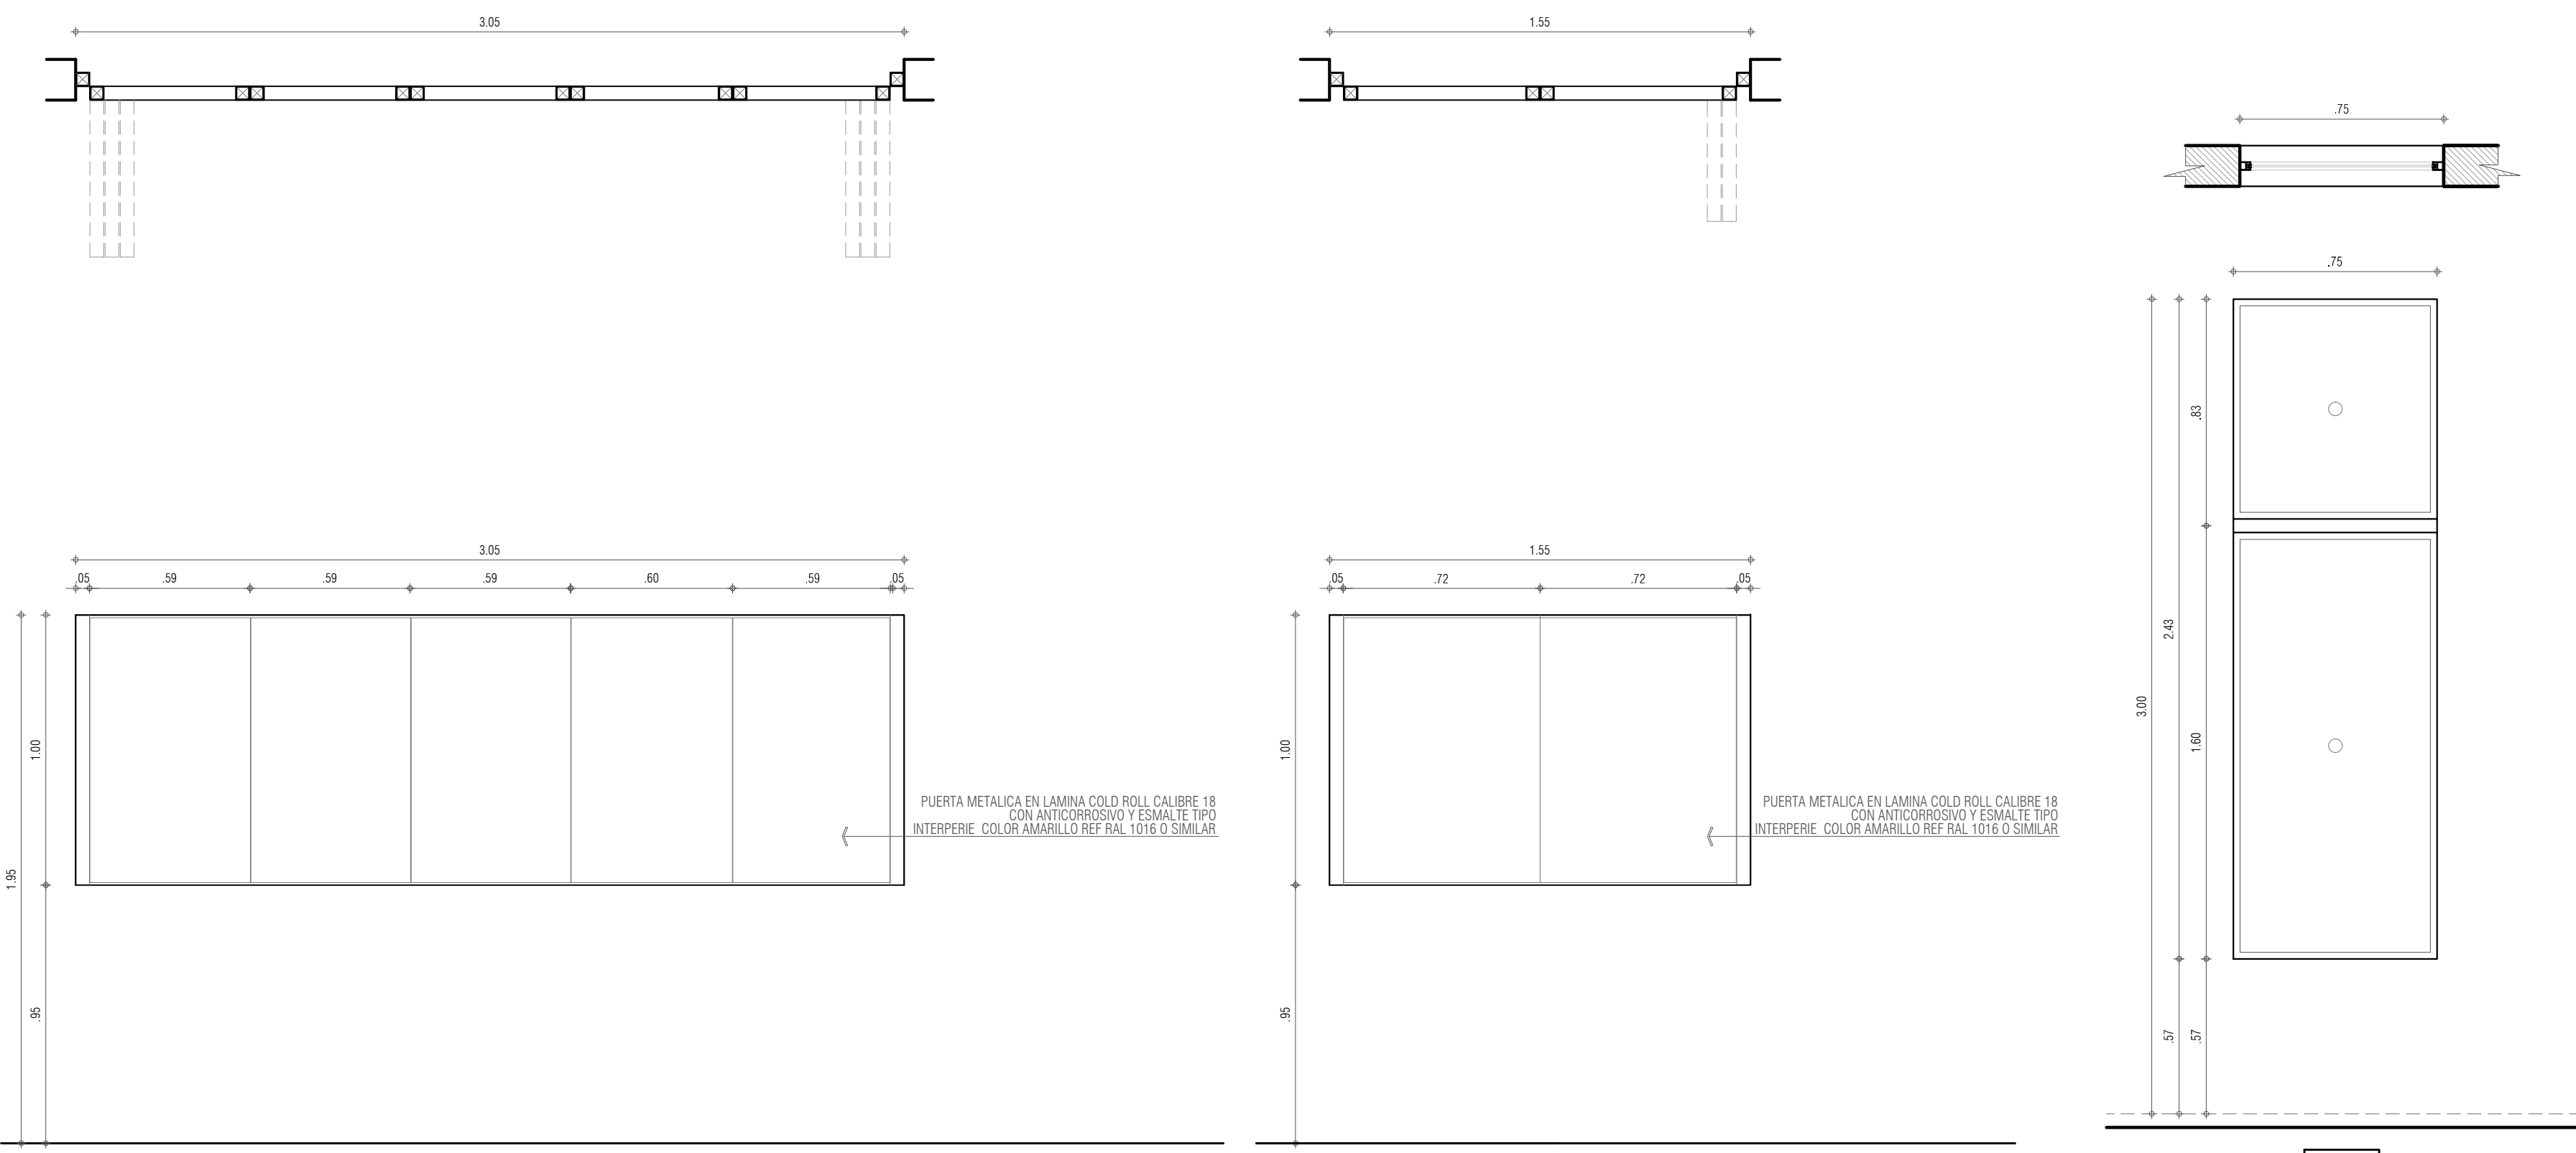

PROYECTO JORNADA ÚNICA
Jornada Única
 MINEUCACIÓN TODOS POR UN NUEVO PAÍS
 Ministerio de Educación Nacional
 Bogotá, Colombia

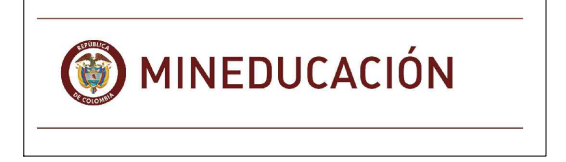

CUADRO DE PUERTAS Y VENTANAS							
Nº PLANCHA	TIPO	DIMENSIONES		ESPECIFICACIÓN	CANT	LOCALIZACIÓN	
		ANCHO	ALTO				
PUERTAS METÁLICAS							
A - 500	PL-1	0.65	1.60	PUERTA E=04 CON LAMINA METALICA CALIBRE 18, MARCO EN LAMINA METALICA COLD ROLLED CALIBRE 18, DEL ANCHO DEL MURO CON RELLENO EN CONCRETO, PINTADO DE COLOR AMARILLO REF. RAL 1016 CON ANTICORROSIVO Y ESMALTE 3 MANOS, MANIJA DE PALANCA CON CERRADURA SENCILLA, PINTADO COLOR AMARILLO REF RAL 1016 O SIMILAR.	5	SANITARIOS	
A - 500	PL-2	0.75	2.20	PUERTA E=04 CON LAMINA METALICA CALIBRE 18, MARCO EN LAMINA METALICA COLD ROLLED CALIBRE 18, DEL ANCHO DEL MURO CON RELLENO EN CONCRETO, PINTADO DE COLOR AMARILLO REF. RAL 1016 CON ANTICORROSIVO Y ESMALTE 3 MANOS, MANIJA DE PALANCA CON CERRADURA SENCILLA, PINTADO COLOR AMARILLO REF RAL 1016 O SIMILAR.	1	BAÑO COCINA	
A - 500	PL-3	0.80	2.20	PUERTA E=04 CON LAMINA METALICA CALIBRE 18, MARCO EN LAMINA METALICA COLD ROLLED CALIBRE 18, DEL ANCHO DEL MURO CON RELLENO EN CONCRETO, PINTADO DE COLOR AMARILLO REF. RAL 1016 CON ANTICORROSIVO Y ESMALTE 3 MANOS, MANIJA DE PALANCA CON CERRADURA SENCILLA, PINTADO COLOR AMARILLO REF RAL 1016 O SIMILAR.	2	DEPOSITOS LABORATORIO	
A - 500	PL-4	0.90	2.20	PUERTA E=04 CON LAMINA METALICA CALIBRE 18, MARCO EN LAMINA METALICA COLD ROLLED CALIBRE 18, DEL ANCHO DEL MURO CON RELLENO EN CONCRETO, PINTADO DE COLOR AMARILLO REF. RAL 1016 CON ANTICORROSIVO Y ESMALTE 3 MANOS, MANIJA DE PALANCA CON CERRADURA SENCILLA, PINTADO COLOR AMARILLO REF RAL 1016 O SIMILAR.	1	DEPOSITO COCINA	
A - 500	PL-5	1.00	2.20	PUERTA E=04 CON LAMINA METALICA CALIBRE 18, MARCO EN LAMINA METALICA COLD ROLLED CALIBRE 18, DEL ANCHO DEL MURO CON RELLENO EN CONCRETO, PINTADO DE COLOR AMARILLO REF. RAL 1016 CON ANTICORROSIVO Y ESMALTE 3 MANOS, MANIJA DE PALANCA CON CERRADURA SENCILLA, PINTADO COLOR AMARILLO REF RAL 1016 O SIMILAR.	11	COMEDOR, BASURAS, LABORATORIO, BAÑOS, AULAS	
A - 500	PL-6	1.97	2.20	PUERTA CON MALLA ESBABONADA GALVANIZADA, MARCO EN ANGULO DE 1 1/2" x 1 1/2" SOLDADO A TUBULAR TUBULAR CUADRADO DE 2"x2, PINTADO COLOR AMARILLO REF RAL 1016 O SIMILAR, CON PASADOR.	1	TANQUES DE GAS	
A - 500	PL-7	1.00	2.20	PUERTA E=04 CON LAMINA METALICA CALIBRE 18, MARCO EN LAMINA METALICA COLD ROL CALIBRE 18, DEL ANCHO DEL MURO CON RELLENO EN CONCRETO, PINTADO CON ANTICORROSIVO Y ESMALTE 3 MANOS, MANIJA PALANCA CON CERRADURA SENCILLA, DINTEL CON PERFILES METALICOS CUADRADOS DE 3/4" PINTADOS COLOR REF. RAL1016 O SIMILAR.	1	COCINA	
A - 500	PL-8	3.05	1.00	PUERTA DE 5 HOJAS METALICA EN LAMINA COLD ROLL CALIBRE 18, CON ANTICORROSIVO Y ESMALTE TIPO INTERPERIE COLOR AMARILLO REF RAL 1016 O SIMILAR.	1	COCINA	
A - 500	PL-9	1.55	1.00	PUERTA DE 2 HOJAS METALICA EN LAMINA COLD ROLL CALIBRE 18, CON ANTICORROSIVO Y ESMALTE TIPO INTERPERIE COLOR AMARILLO REF RAL 1016 O SIMILAR.	1	COCINA	
VENTANAS							
A - 500	V-1	0.75	2.43	VENTANA DE DOS SECCIONES - INFERIOR CON UN FIJO - SUPERIOR CON UN FIJO, MARCO CON PERFIL EN ALUMINIO Y ALFAJIA INFERIOR COLOR ANONIZADO, VIDRIO DE 5 mm CON PELICULA DE SEGURIDAD.	4	COMEDOR, LABORATORIO	
A - 500	V-2	1.65	2.43	VENTANA DE DOS SECCIONES - INFERIOR CON UN FIJO - SUPERIOR CON UN FIJO, MARCO CON PERFIL EN ALUMINIO Y ALFAJIA INFERIOR COLOR ANONIZADO, VIDRIO DE 5 mm CON PELICULA DE SEGURIDAD.	7	COMEDOR, LABORATORIO	
A - 500	V-3	0.75	0.81	VENTANA CON UNA SOLA HOJA FIJA, MARCO CON PERFIL EN ALUMINIO Y ALFAJIA INFERIOR COLOR ANONIZADO, VIDRIO DE 5 mm CON PELICULA DE SEGURIDAD, CELOSIA EN ALUMINIO COLOR ANONIZADO, CON ANJELO EN LA PARTE INTERIOR.	4	DEPOSITOS, BAÑOS	
A - 500	V-4	1.65	0.81	VENTANA DE DOS HOJAS, UN FIJA Y LA OTRA CON CELOSIA, MARCO CON PERFIL EN ALUMINIO Y ALFAJIA INFERIOR COLOR ANONIZADO, VIDRIO DE 5 mm CON PELICULA DE SEGURIDAD, CELOSIA EN ALUMINIO COLOR ANONIZADO.	5	DEPOSITOS, LABORATORIO	
A - 500	V-5	0.75	2.10	VENTANA DE DOS SECCIONES - INFERIOR CON UN FIJO - SUPERIOR CON UN FIJO, MARCO CON PERFIL EN ALUMINIO Y ALFAJIA INFERIOR COLOR ANONIZADO, VIDRIO DE 5 mm CON PELICULA DE SEGURIDAD.	6	AULAS	
A - 501	V-6	1.65	2.10	VENTANA DE DOS SECCIONES - INFERIOR CON UN FIJO - SUPERIOR CON UN FIJO, MARCO CON PERFIL EN ALUMINIO Y ALFAJIA INFERIOR COLOR ANONIZADO, VIDRIO DE 5 mm CON PELICULA DE SEGURIDAD.	6	AULAS	
A - 501	V-7	0.75	0.84	VENTANA CON UNA SOLA HOJA FIJA, MARCO CON PERFIL EN ALUMINIO Y ALFAJIA INFERIOR COLOR ANONIZADO, VIDRIO DE 5 mm CON PELICULA DE SEGURIDAD, CELOSIA EN ALUMINIO COLOR ANONIZADO, CON ANJELO EN LA PARTE INTERIOR.	3	BAÑOS	
A - 501	V-8	1.65	0.84	VENTANA DE DOS HOJAS, UN FIJA Y LA OTRA CON CELOSIA, MARCO CON PERFIL EN ALUMINIO Y ALFAJIA INFERIOR COLOR ANONIZADO, VIDRIO DE 5 mm CON PELICULA DE SEGURIDAD, CELOSIA EN ALUMINIO COLOR ANONIZADO.	2	BAÑOS	
A - 501	V-9	3.80	1.10	VENTANA DE CUATRO HOJAS, DOS FIJAS Y DOS CORREDIZAS, MARCO CON PERFIL EN ALUMINIO Y ALFAJIA INFERIOR COLOR ANONIZADO, VIDRIO DE 5 mm CON PELICULA DE SEGURIDAD.	1	BIBLIOTECA	
A - 501	V-9A	6.23	1.10	VENTANA DE SEIS HOJAS, TRES FIJAS Y TRES CORREDIZAS, MARCO CON PERFIL EN ALUMINIO Y ALFAJIA INFERIOR COLOR ANONIZADO, VIDRIO DE 5 mm CON PELICULA DE SEGURIDAD.	1	COMEDOR	
A - 501	V-9B	6.75	1.10	VENTANA DE SEIS HOJAS, TRES FIJAS, UNA CORREDIZA Y DOS CON CELOSIA, MARCO CON PERFIL EN ALUMINIO Y ALFAJIA INFERIOR COLOR ANONIZADO, VIDRIO DE 5 mm CON PELICULA DE SEGURIDAD.	1	COCINA	
A - 501	V-10	5.28	2.54	VENTANA EN "L", SIETE HOJAS, CINCO FIJAS Y DOS CORREDIZAS, MARCO CON PERFIL EN ALUMINIO Y ALFAJIA INFERIOR COLOR ANONIZADO, VIDRIO DE 5 mm CON PELICULA DE SEGURIDAD.	1	AULAS	
A - 501	V-10A	5.45	2.54	VENTANA EN "L", SIETE HOJAS, CINCO FIJAS Y DOS CORREDIZAS, MARCO CON PERFIL EN ALUMINIO Y ALFAJIA INFERIOR COLOR ANONIZADO, VIDRIO DE 5 mm CON PELICULA DE SEGURIDAD.	2	AULAS	
A - 501	V-11	1.65	2.43	VENTANA DE DOS SECCIONES - INFERIOR DOS HOJAS CORREDIZA - SUPERIOR DOS HOJAS CON CELOSIA, MARCO CON PERFIL EN ALUMINIO Y ALFAJIA INFERIOR COLOR ANONIZADO, VIDRIO DE 5 mm CON PELICULA DE SEGURIDAD.	6	LABORATORIO	
A - 501	V-12	1.65	2.10	VENTANA DE DOS SECCIONES - INFERIOR DOS HOJAS CORREDIZA - SUPERIOR DOS HOJAS CON CELOSIA, MARCO CON PERFIL EN ALUMINIO Y ALFAJIA INFERIOR COLOR ANONIZADO, VIDRIO DE 5 mm CON PELICULA DE SEGURIDAD.	3	AULAS	

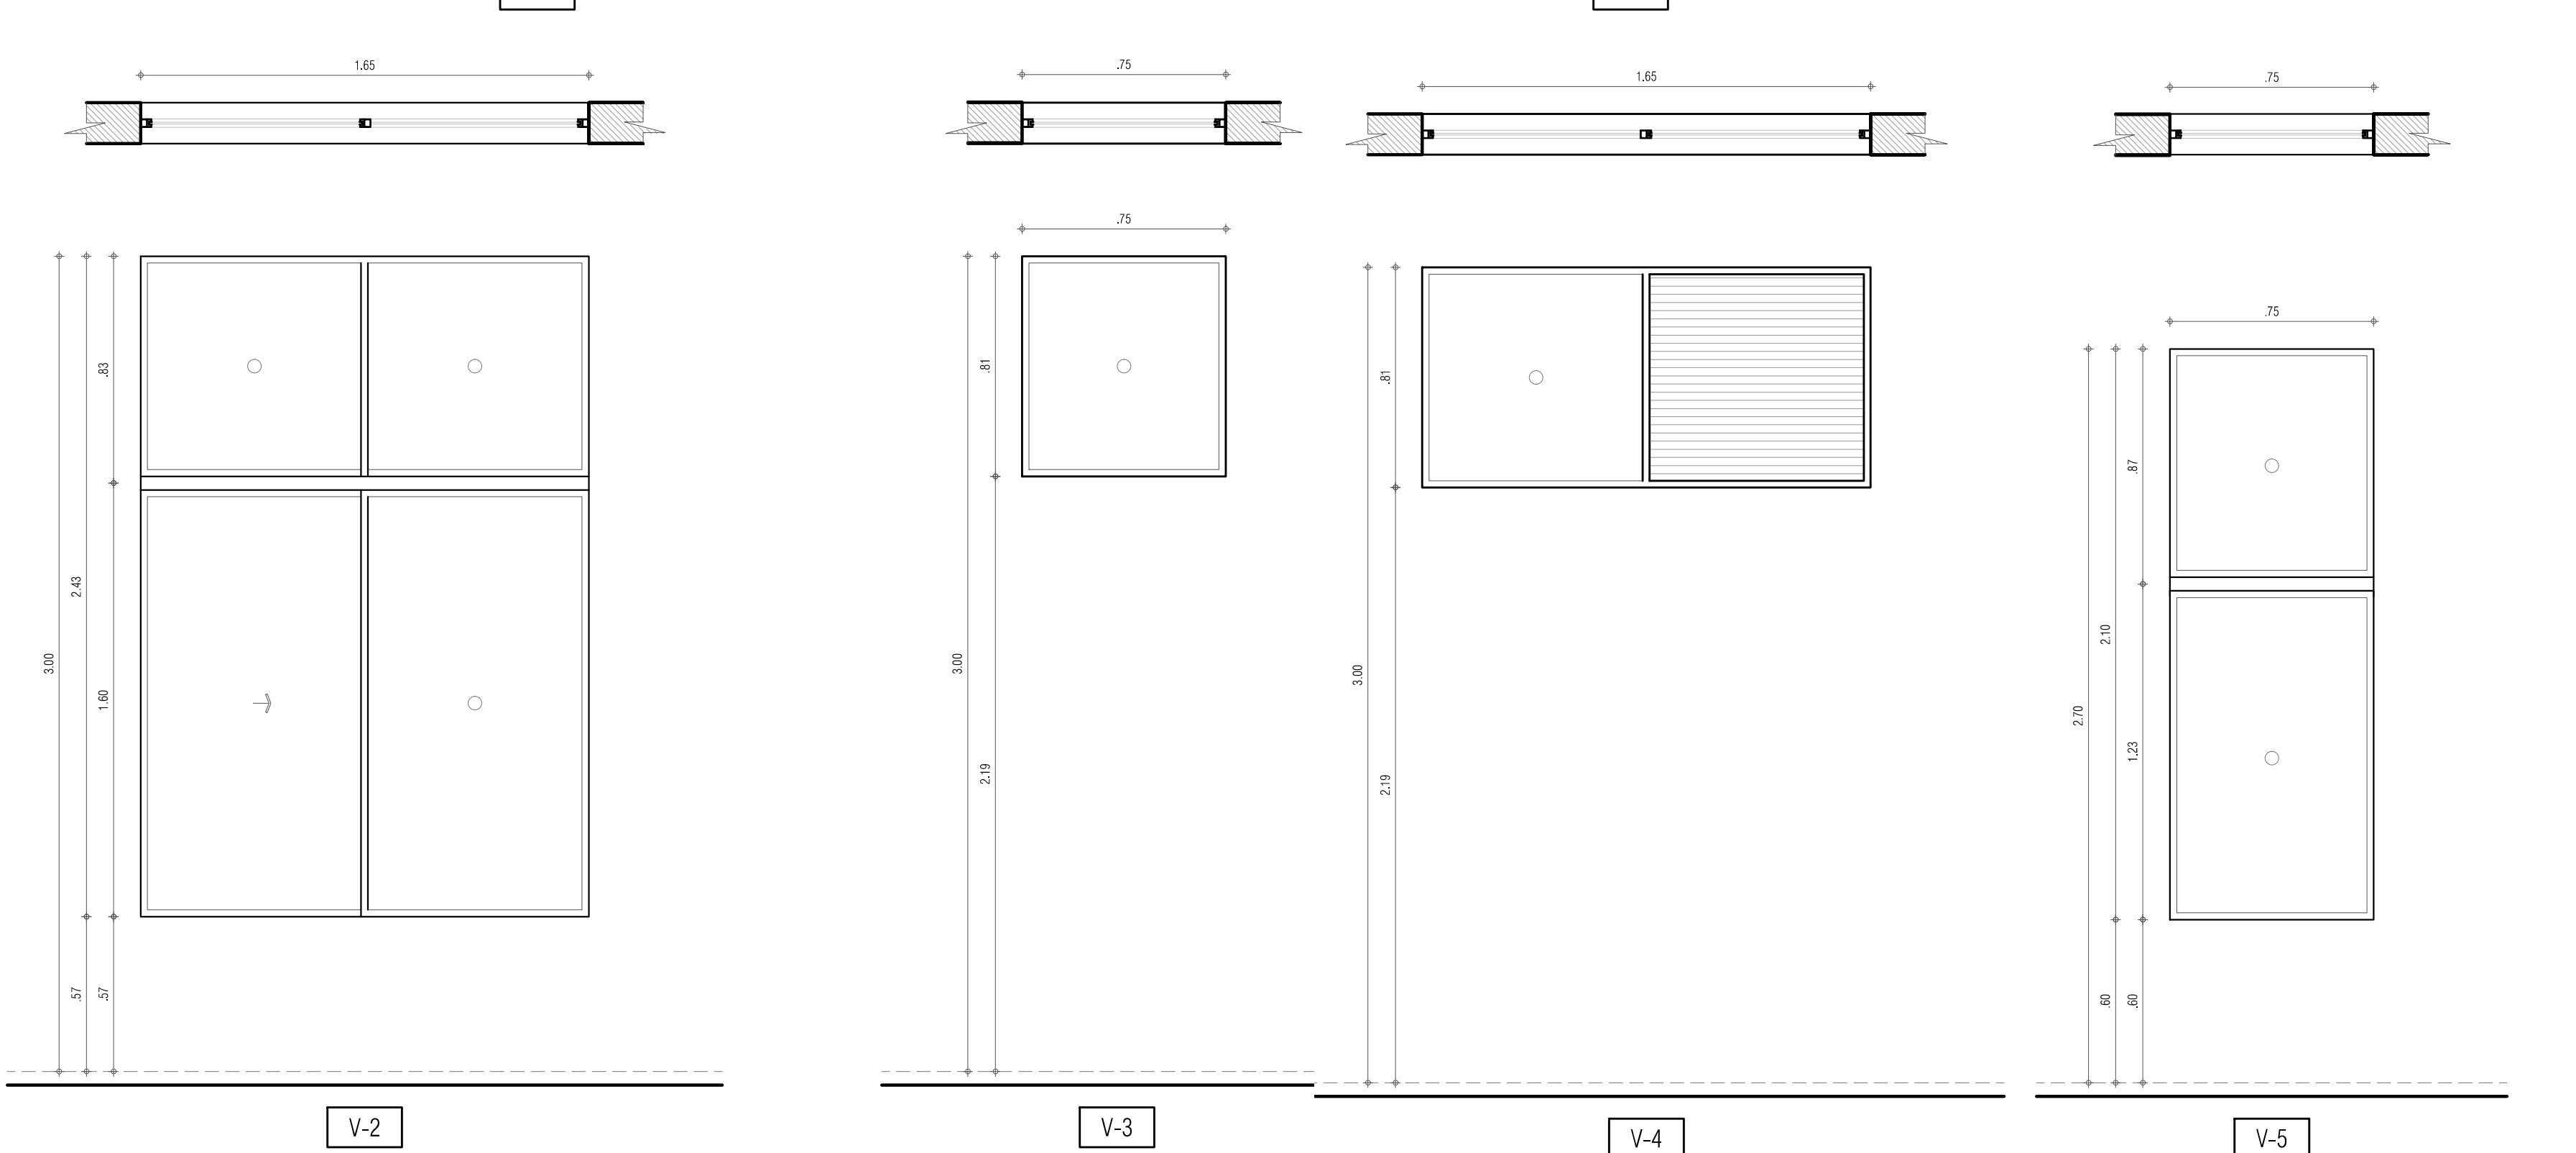

Nº CONTRATADO:
PAF-JU09-G09DC-2015



CONSTRUCCIONES RUBAU - SUCURSAL COLOMBIA
Bogotá, Colombia

INTERVENTORIA
CONSORCIO
JORNADA UNICA BCG

ARQ. EDUARDO RUGELES
MATRICULA PROF: 68700-49940STD

ARQUITECTO DISEÑADOR:
ARQ. ADRIANA YOLIMA PARRA
M.P. A25302004-52689259

DIRECTOR DE CONSULTORIA:
ARQ. NOHORA RAQUEL PONGUTA
MAT. N° 2570052129 CND

EQUIPO DE DISEÑO
ARQUITECTONICO
JG S Z ATELIER SAS

ARQUITECTO ENCARGADO:
ARQ. MANUEL ANTONIO ENCISO SANCHEZ
MAT. N° 25700 0172 CND

ARQ. DIANA MILENA AVENDAÑO BRUALDO
MAT. N° A25042004-46681798

LOCALIZACION:
MUNICIPIO DE PASTO
DEPARTAMENTO DE NARIÑO

PROYECTO:
CEM EL SOCORRO
CIMARRONES

GRUPO 9

CONTIENE:
DETALLE
PUERTAS Y
VENTANAS

ESCALA: 1_20 FECHA: FEBRERO 2017

PLANO No. DE 12
P-70-B / A-500 15