

C.E.M EL SOCORRO BAJO CASANARE - PASTO  
LOCALIZACIÓN  
ESC 1\_100

LISTADO DE PLANOS		
Nº PLANO	Nº PLANCHA	CONTENIDO
001	A - 001	LISTADO DE PLANOS - CUADRO DE ÁREAS - LOCALIZACIONES
002	A - 002	CORTES GENERALES
003	A - 100	PLANTA PRIMER PISO
004	A - 101	PLANTA SEGUNDO PISO
005	A - 102	PLANTA CUBIERTAS
006	A - 200	FACHADA NORTE - FACHADA SUR
007	A - 201	FACHADA ORIENTAL - FACHADA OCCIDENTAL
008	A - 300	CORTE A - A CORTE B - B
009	A - 301	CORTE C - C CORTE D - D
010	A - 400	CORTES POR FACHADA - DETALLE BATERIA SANITARIA
011	A - 500	DETALLES PUERTAS - DETALLES VENTANAS
012	A - 501	DETALLES VENTANAS - DETALLES GENERALES


CUADRO DE ÁREAS	
RESUMEN DE ÁREAS LOTE	
ÁREA BRUTA LOTE TOTAL	3.469,72 m <sup>2</sup>
ÁREAS PROYECTO NUEVO	
ÁREA CONSTRUIDA PRIMER PISO	309,32 m <sup>2</sup>
ÁREA CONSTRUIDA SEGUNDO PISO	329,70 m <sup>2</sup>
ÁREA TOTAL CONSTRUIDA	639,02 m <sup>2</sup>
ÁREA RAMPA PROYECTADA	100,55 m <sup>2</sup>
ÁREAS CONSTRUIDAS EXISTENTES	
ÁREA CONSTRUIDA PRIMER PISO	189,95 m <sup>2</sup>
ÁREA TOTAL CONSTRUIDA	189,95 m <sup>2</sup>

RESUMEN ÁREAS GENERALES	
ÁREA CONSTRUIDA PRIMER PISO	499,27 m <sup>2</sup>
ÁREA LIBRE PRIMER PISO	2.970,45 m <sup>2</sup>
ÁREA TOTAL CONSTRUIDA	828,97 m <sup>2</sup>
CUADRO DE INDICES	
INDICES OCUPACIÓN	0.14
INDICES CONSTRUCCIÓN	0.24


NOTA:  
LAS ÁREAS DE LA CONSTRUCCIÓN EXISTENTE, SE TOMO DESCONTANDO LA DEMOLICIÓN QUE SERA NECESARIA PARA CONSTRUIR EL EDIFICIO DE ESTE PROCESO.

CUADRO DE MOJONES		
MOJON	NORTE	ESTE
MOJON #1	613639.3428	981063.7983
MOJON #2	613641.0743	981076.1021
MOJON #3	613631.2725	981064.9339
MOJON #4	613633.0038	981077.2377
MOJON #5	613628.2154	981059.3555
MOJON #6	613628.7937	981063.4650
MOJON #7	613630.7758	981077.5513
MOJON #8	613623.7095	981059.9898
MOJON #9	613620.7230	981064.6010
MOJON #10	613622.7053	981078.6872

NOTA:  
LAS ÁREAS PROYECTADAS CORRESPONDEN A LA RAMPA Y SUS CIRCULACIONES DE ACCESO

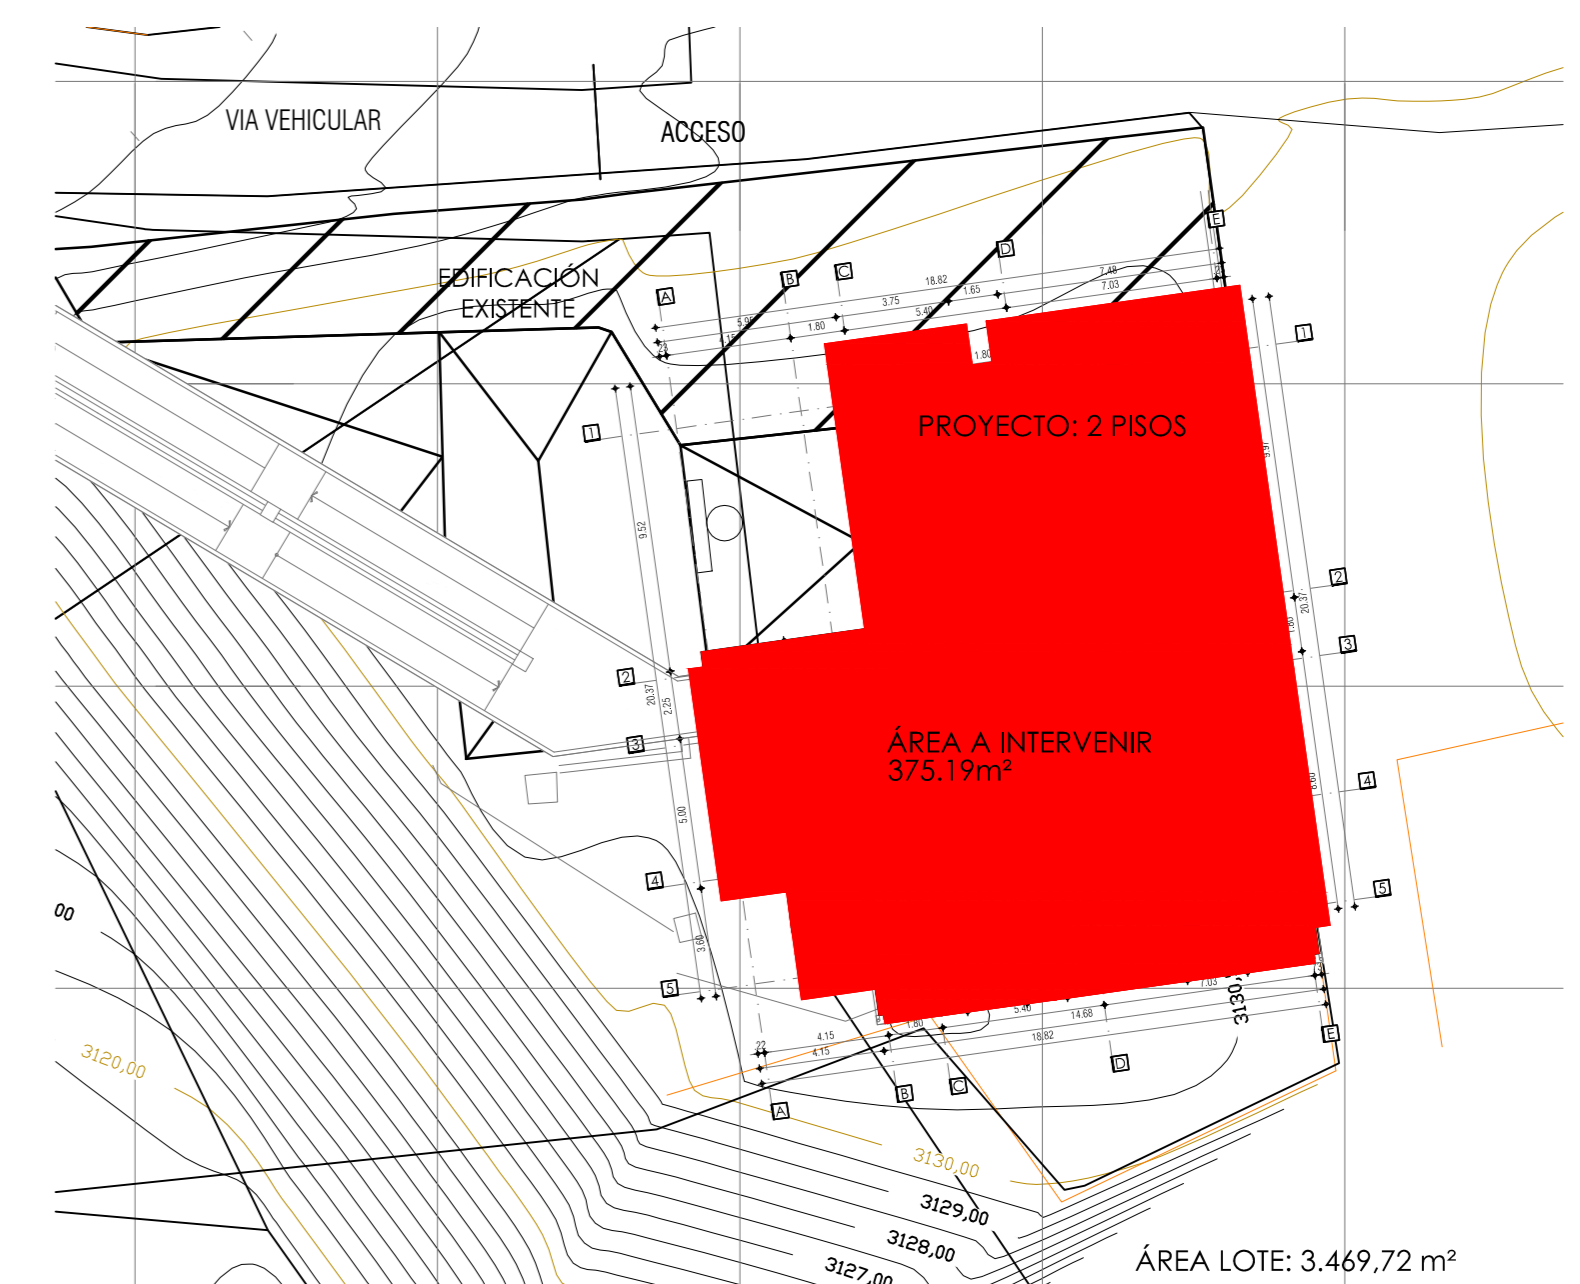


C.E.M EL SOCORRO BAJO CASANARE - PASTO  
ÁREA A INTERVENIR  
ESC 1\_500

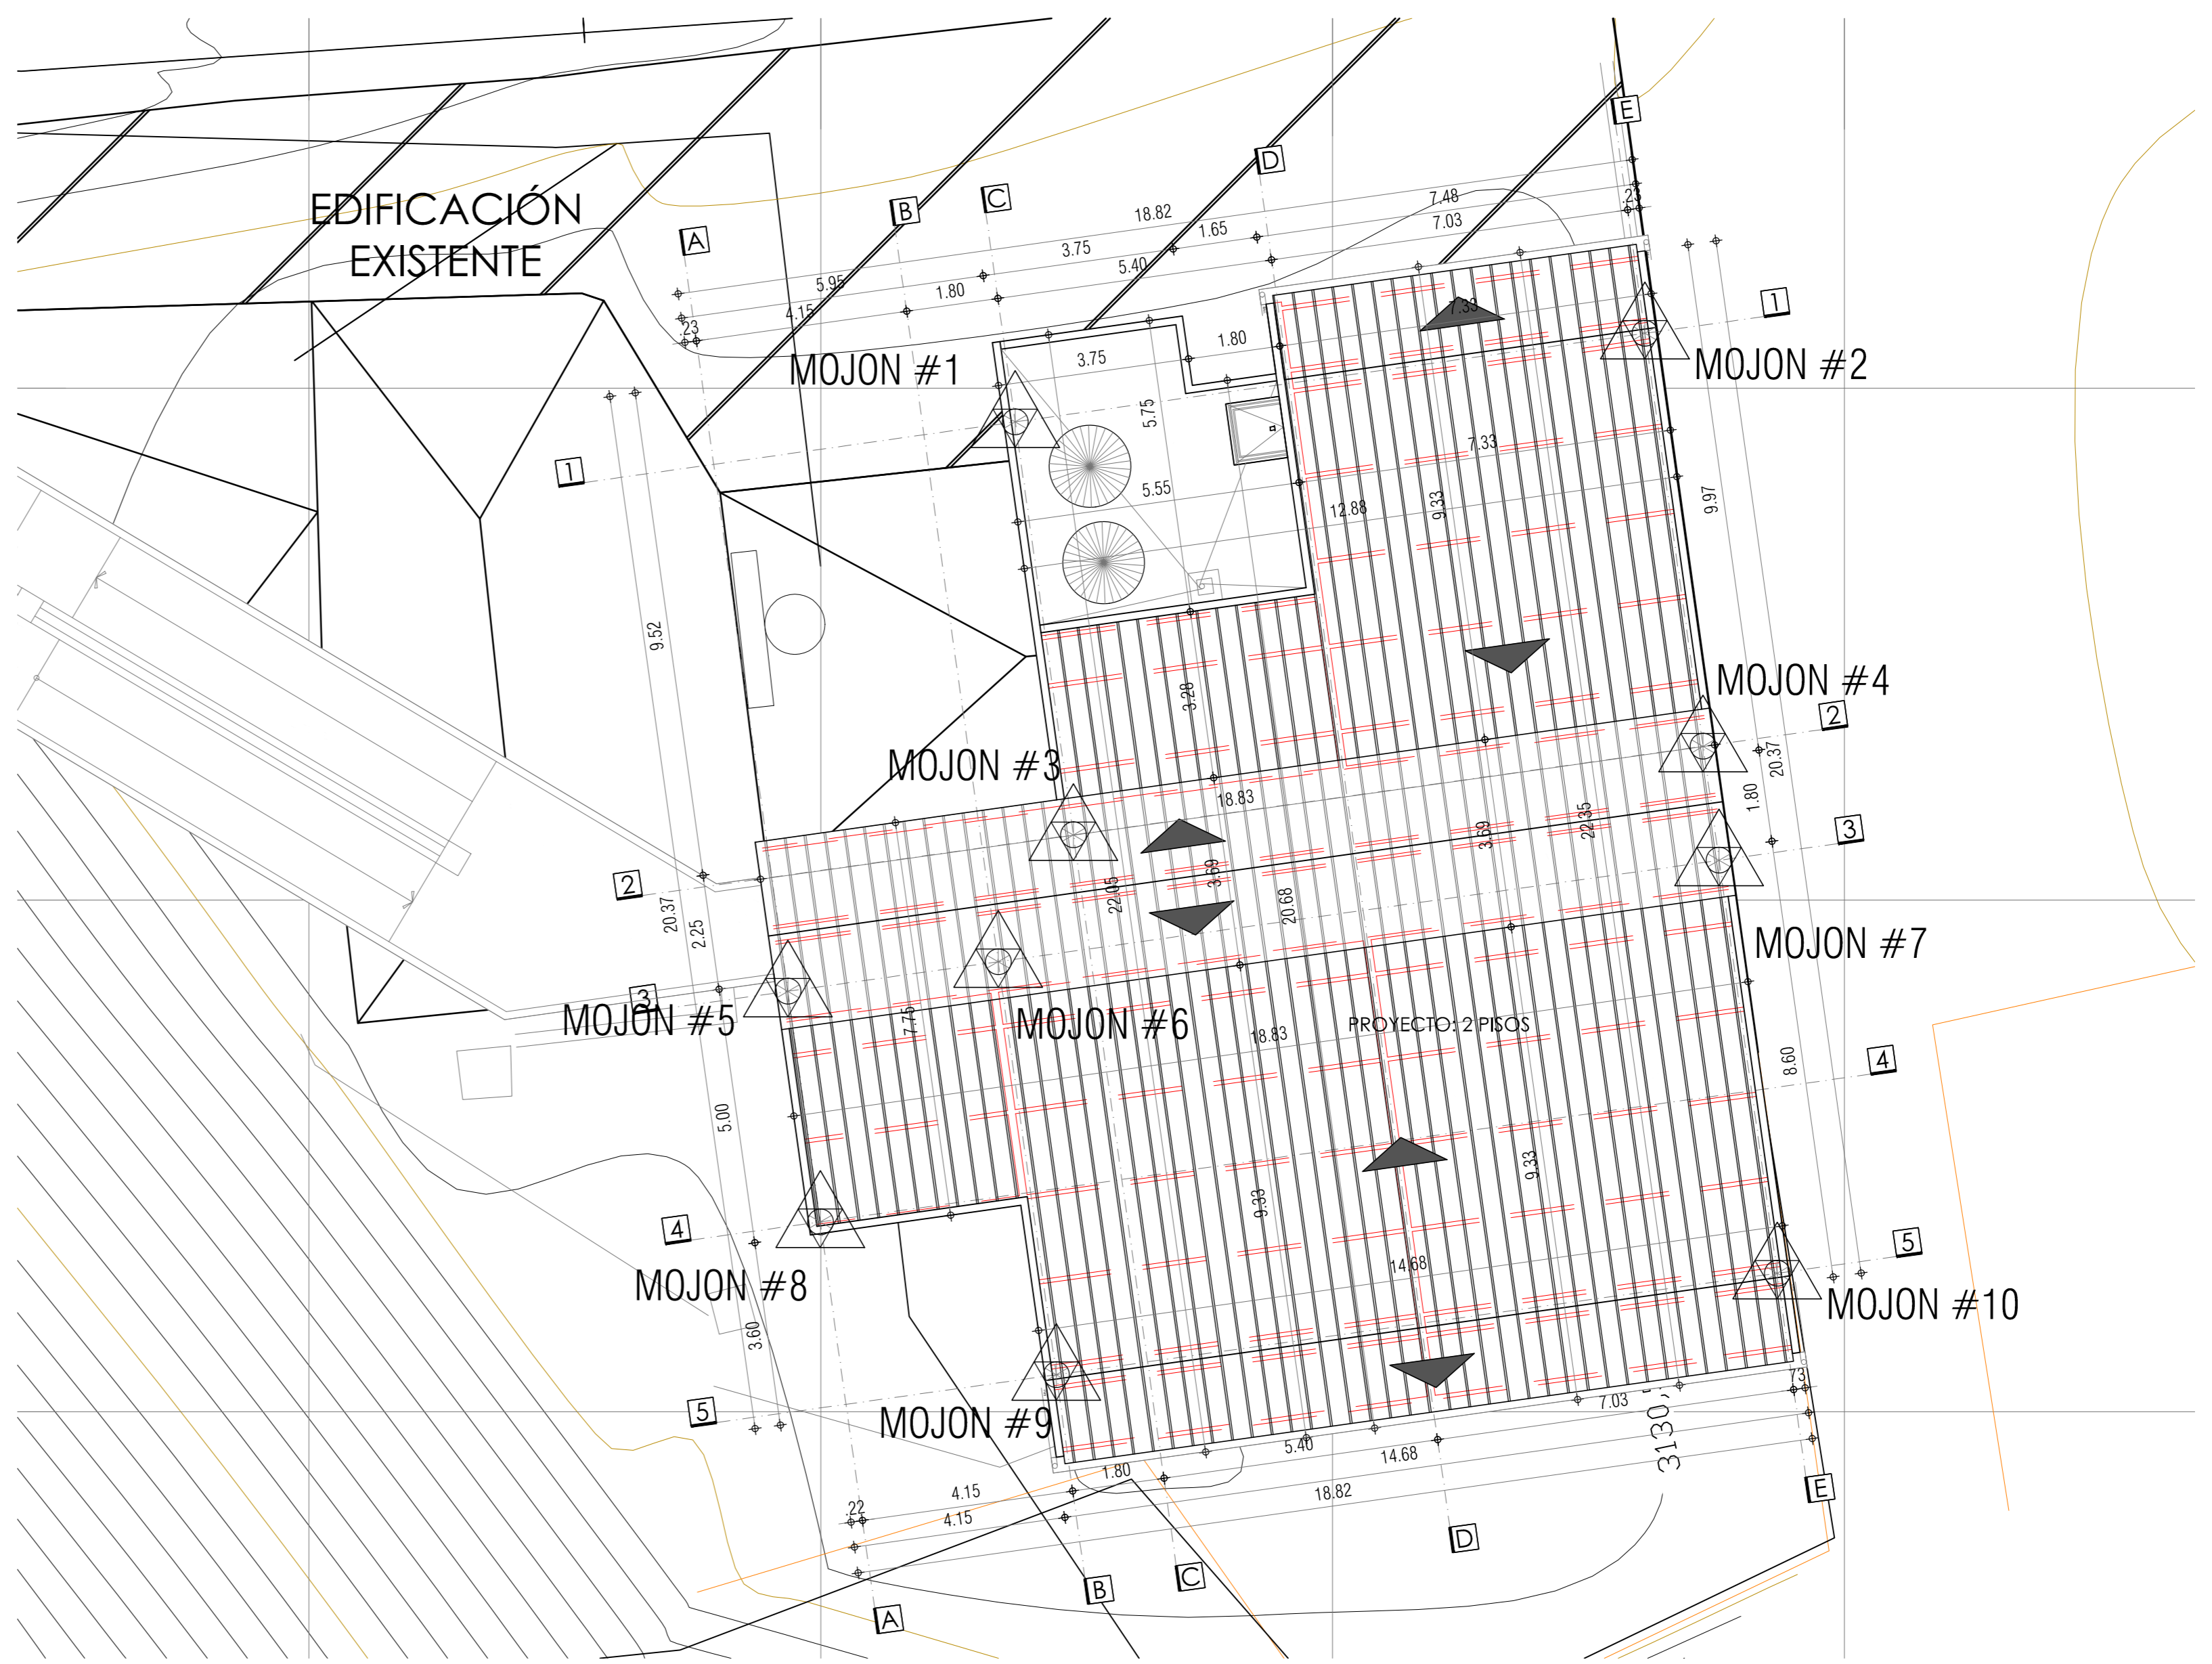

C.E.M EL SOCORRO BAJO CASANARE - PASTO  
MOJONES  
ESC 1\_100

VERSIONES	
FECHA	OBSERVACIONES
10-02-2017	VERSION 1

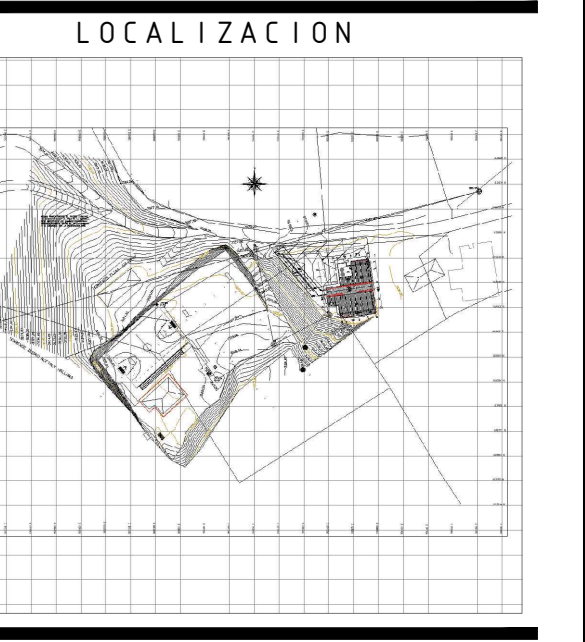

PROYECTO JORNADA ÚNICA  
Jornada Única  
MINEDUCACIÓN  
Ministerio de Educación Nacional  
Bogotá, Colombia



FINDETER - FINANCIERA DEL DESARROLLO TERRITORIAL  
Bogotá, Colombia

No CONTRATO:  
PAF-JU09-G09DC-2015



CONSTRUCCIONES RUBAU - SUCURSAL COLOMBIA  
Bogotá, Colombia

INTERVENTORIA  
CONSORCIO  
JORNADA ÚNICA BCG

ARQ. EDUARDO RUGELES  
MATRICULA PROF. 68708-48940STD

ARQUITECTO DISEÑADOR:  
ARQ. ADRIANA YOLIMA PARRA  
M.P. A25302004-52868259

DIRECTOR DE CONSULTORIA:  
ARQ. NOHORA RAQUEL PONGUTA  
MAT. N° 2570052129 CND

EQUIPO DE DISEÑO  
ARQUITECTONICO  
JG S2 ATELIER SAS

ARQUITECTO ENCARGADO:  
ARQ. MANUEL ANTONIO ENCISO SANCHEZ  
MAT. N° 25700 0172 CND

ARQ. DIANA MILENA AVENDAÑO BRUALDO  
MAT. N° A25042004-46681798

LOCALIZACION:

PROYECTO:  
C.E.M EL SOCORRO BAJO CASANARE

GRUPO 9

CONTIENE:  
LOCALIZACIÓN  
LISTADO PLANOS  
CUADRO ÁREAS

ESCALA: FECHA:

INDICADA FEBRERO 2017

PLANO No. DE 01

P-70- C -A-001 12