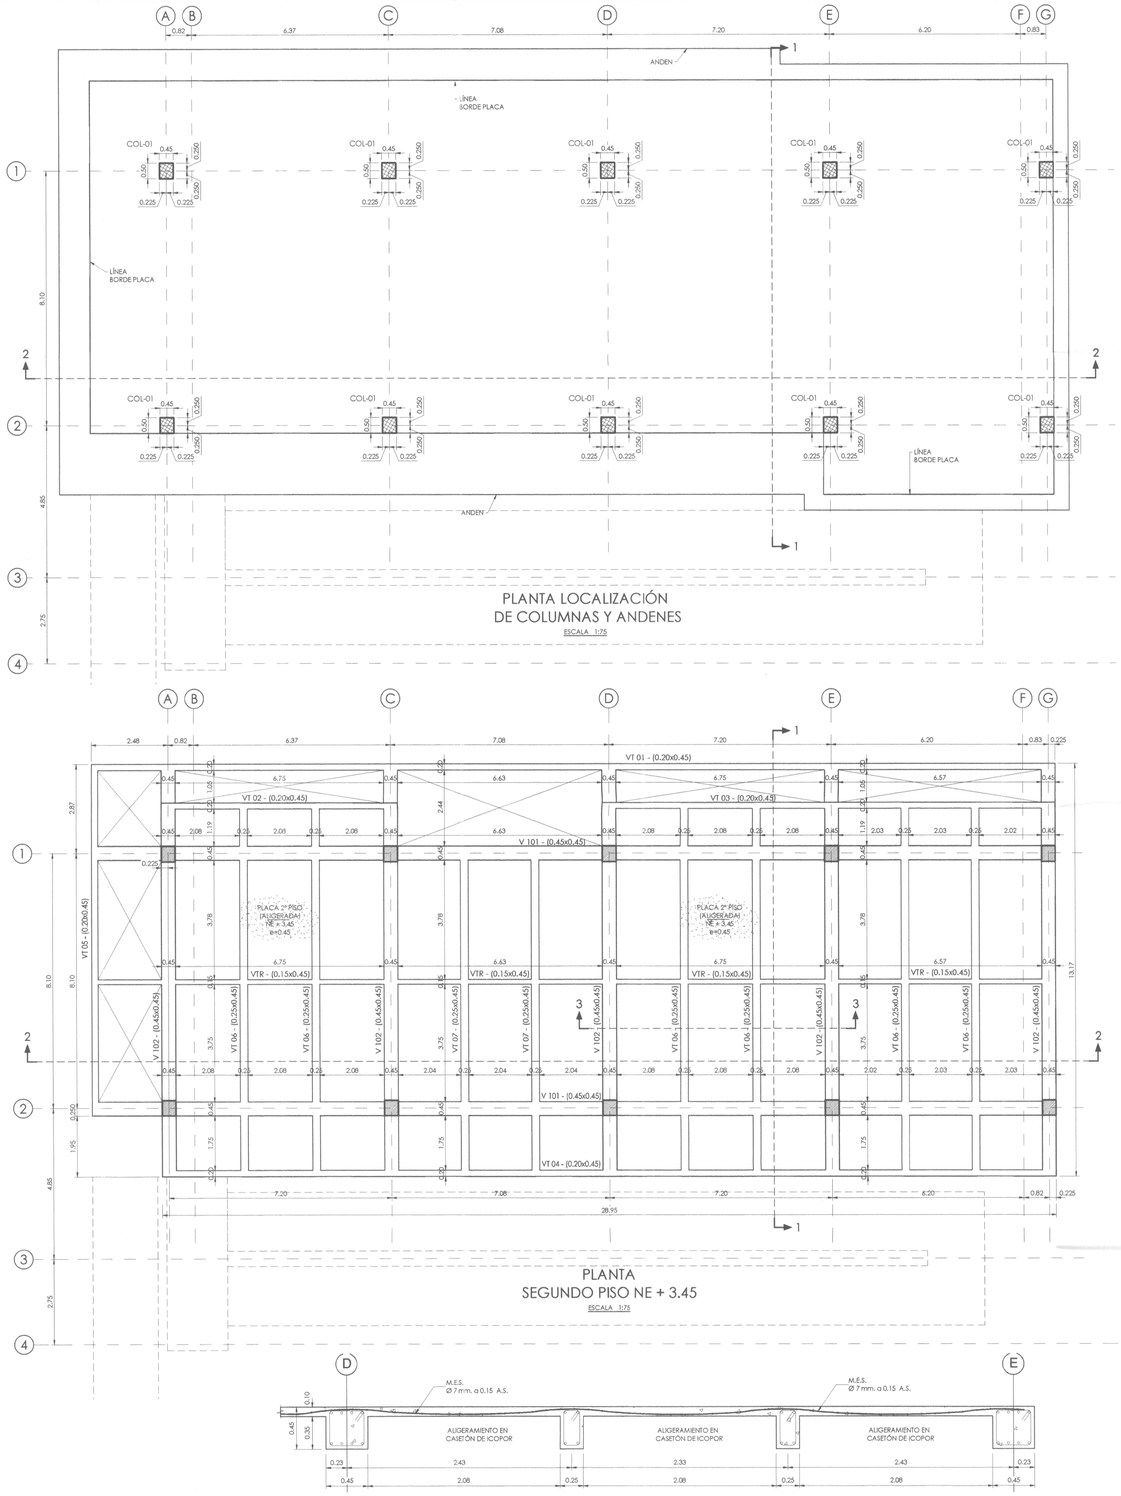

PLANTA LOCALIZACIÓN
DE COLUMNAS Y ANDENES

ESCALA 1:75

PLANTA
SEGUNDO PISO NE + 3.45

ESCALA 1:75

CORTE 3-3
DETALLE PLACA ALIGERADA e=0.45

ESCALA 1:25

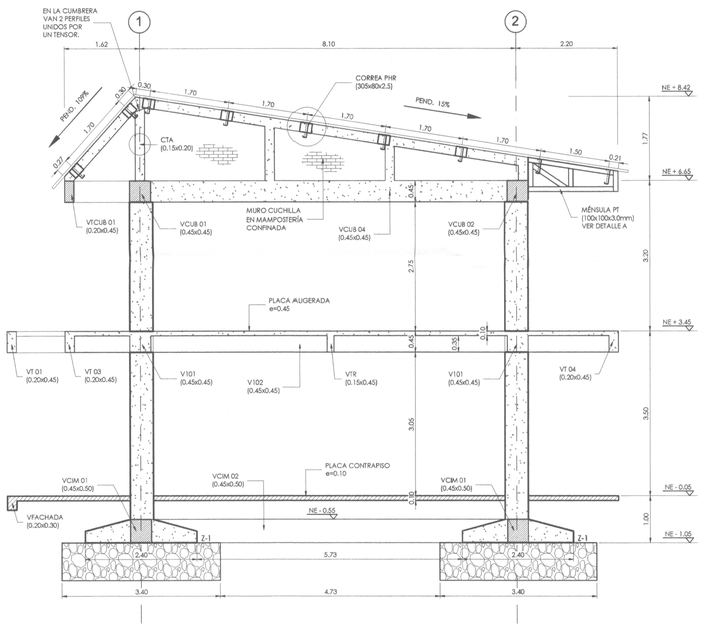

CORTE TRANSVERSAL 1-1

ESCALA 1:50

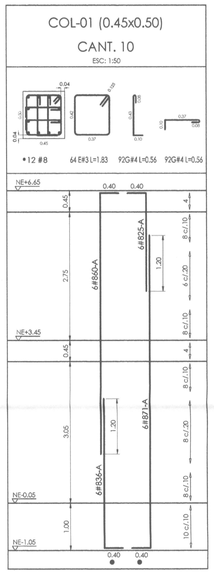

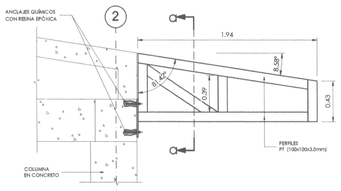

DETALLE A
APOYO DE CUBIERTA EN PT (100x100x3.00mm)

ESCALA 1:25

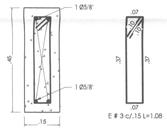

SECCIÓN
VTR (0.15x0.45)

ESCALA 1:10

CUADRO DE TRASLAPOS MINIMOS

No.	Ø	GANCHO	TRASLAPO
3	3/8"	15	0.40
4	1/2"	20	0.60
5	5/8"	25	0.80
6	3/4"	30	1.00
7	7/8"	35	1.20
8	1"	40	1.40
9	1 1/8"	45	1.60
10	1 1/4"	50	1.80

DETALLE DE GANCHOS ESTANDAR

Barra Nº	GANCHO 180° D(cm)	C(cm)	E(cm)	M(cm)	L(cm)	GANCHO 90° E(cm)	L(cm)
3/8"	6	9	6	8	10	11	15
1/2"	8	11	6	10	15	15	20
5/8"	10	13	6.4	13	20	19	25
3/4"	12	15	7.7	15	25	23	30
7/8"	14	18	9	18	30	27	35
1"	15	20	10	20	35	31	40

REVISIONES

FECHA:	OBSERVACIONES
30-09-16	ENTREGA A CURADURÍA
10-10-16	1ª ENTREGA PROYECTO
10-11-16	OBSERVACIONES INTERVENTORÍA
02-12-16	OBSERVACIONES INTERVENTORÍA 2
30-12-16	OBSERVACIONES INTERVENTORÍA 3
31-01-17	CORRECCIONES VARIAS 1
06-12-17	CORRECCIÓN EJES DE RAMPA

LOCALIZACION

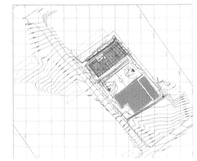

PROYECTO JORDANA ÚNICA

Jornada Única

MINEDUCACIÓN TODOS POR UN NUEVO PAÍS

Ministerio de Educación Nacional
Bogotá, Colombia

MINEDUCACIÓN

Findeter
Financiera del Desarrollo

FINDETER - FINANCIERA DEL DESARROLLO TERRITORIAL
Bogotá, Colombia

No CONTRATO:

PAF-JU09-G09DC-2015

RUBAU Colombia

CONSTRUCCIONES RUBAU - SUCURSAL COLOMBIA
Bogotá, Colombia

INTERVENTORIA

CONSORCIO
JORNADA UNICA BCG

ING. EDYEL VACCA GAMEZ
MATRICULA PROF. 25202-80674 CND

DISEÑADOR ESTRUCTURAL

ING. RAÚL ENRIQUE LOZANO MORA
MAT. N° 25202 46709 CND

LOCALIZACION:

MUNICIPIO DE PASTO
DEPARTAMENTO DE NARIÑO

PROYECTO:

I.E. EL SOCORRO CIMARRONES

GRUPO 9

I.E. CIMARRONES

CONTIENE:

PLANTAS
LOCALIZACIÓN DE COLUMNAS, 2º PISO, DESPIECE COLUMNA Y CORTE

ESCALA: INDICADAS

FECHA: DICIEMBRE 2017

PLANO No. P-70-E / E-101

DE 09 02

PF0000147.66