




C.E.M. LA VICTORIA
PASTO
PLANTA LOCALIZACIÓN
ESC 1_200

LISTADO DE PLANOS

Nº PLANO	Nº PLANCHA	CONTENIDO
001	A - 001	LISTADO DE PLANOS - CUADRO DE ÁREAS - LOCALIZACIONES
002	A - 002	CORTES GENERALES
003	A - 100	PLANTA PRIMER PISO
004	A - 101	PLANTA CUBIERTAS
005	A - 200	FACHADA ORIENTAL - FACHADA OCCIDENTAL
006	A - 201	FACHADA NORTE - FACHADA SUR
007	A - 300	CORTE A-A - CORTE B-B
008	A - 301	CORTE C-C - CORTE D-D
009	A - 400	CORTE FACHADA - DETALLE BAÑOS
010	A - 401	DETALLE COCINA
011	A - 500	CUADRO Y DE DETALLES PUERTAS Y VENTANAS
012	A - 501	DETALLES VENTANAS
013	A - 502	CUADRO DETALLES GENERALES - DETALLES GENERALES
014	A - 503	DETALLES GENERALES



C.E.M. LA VICTORIA
PASTO
ÁREA A INTERVENIR
ESC 1_500

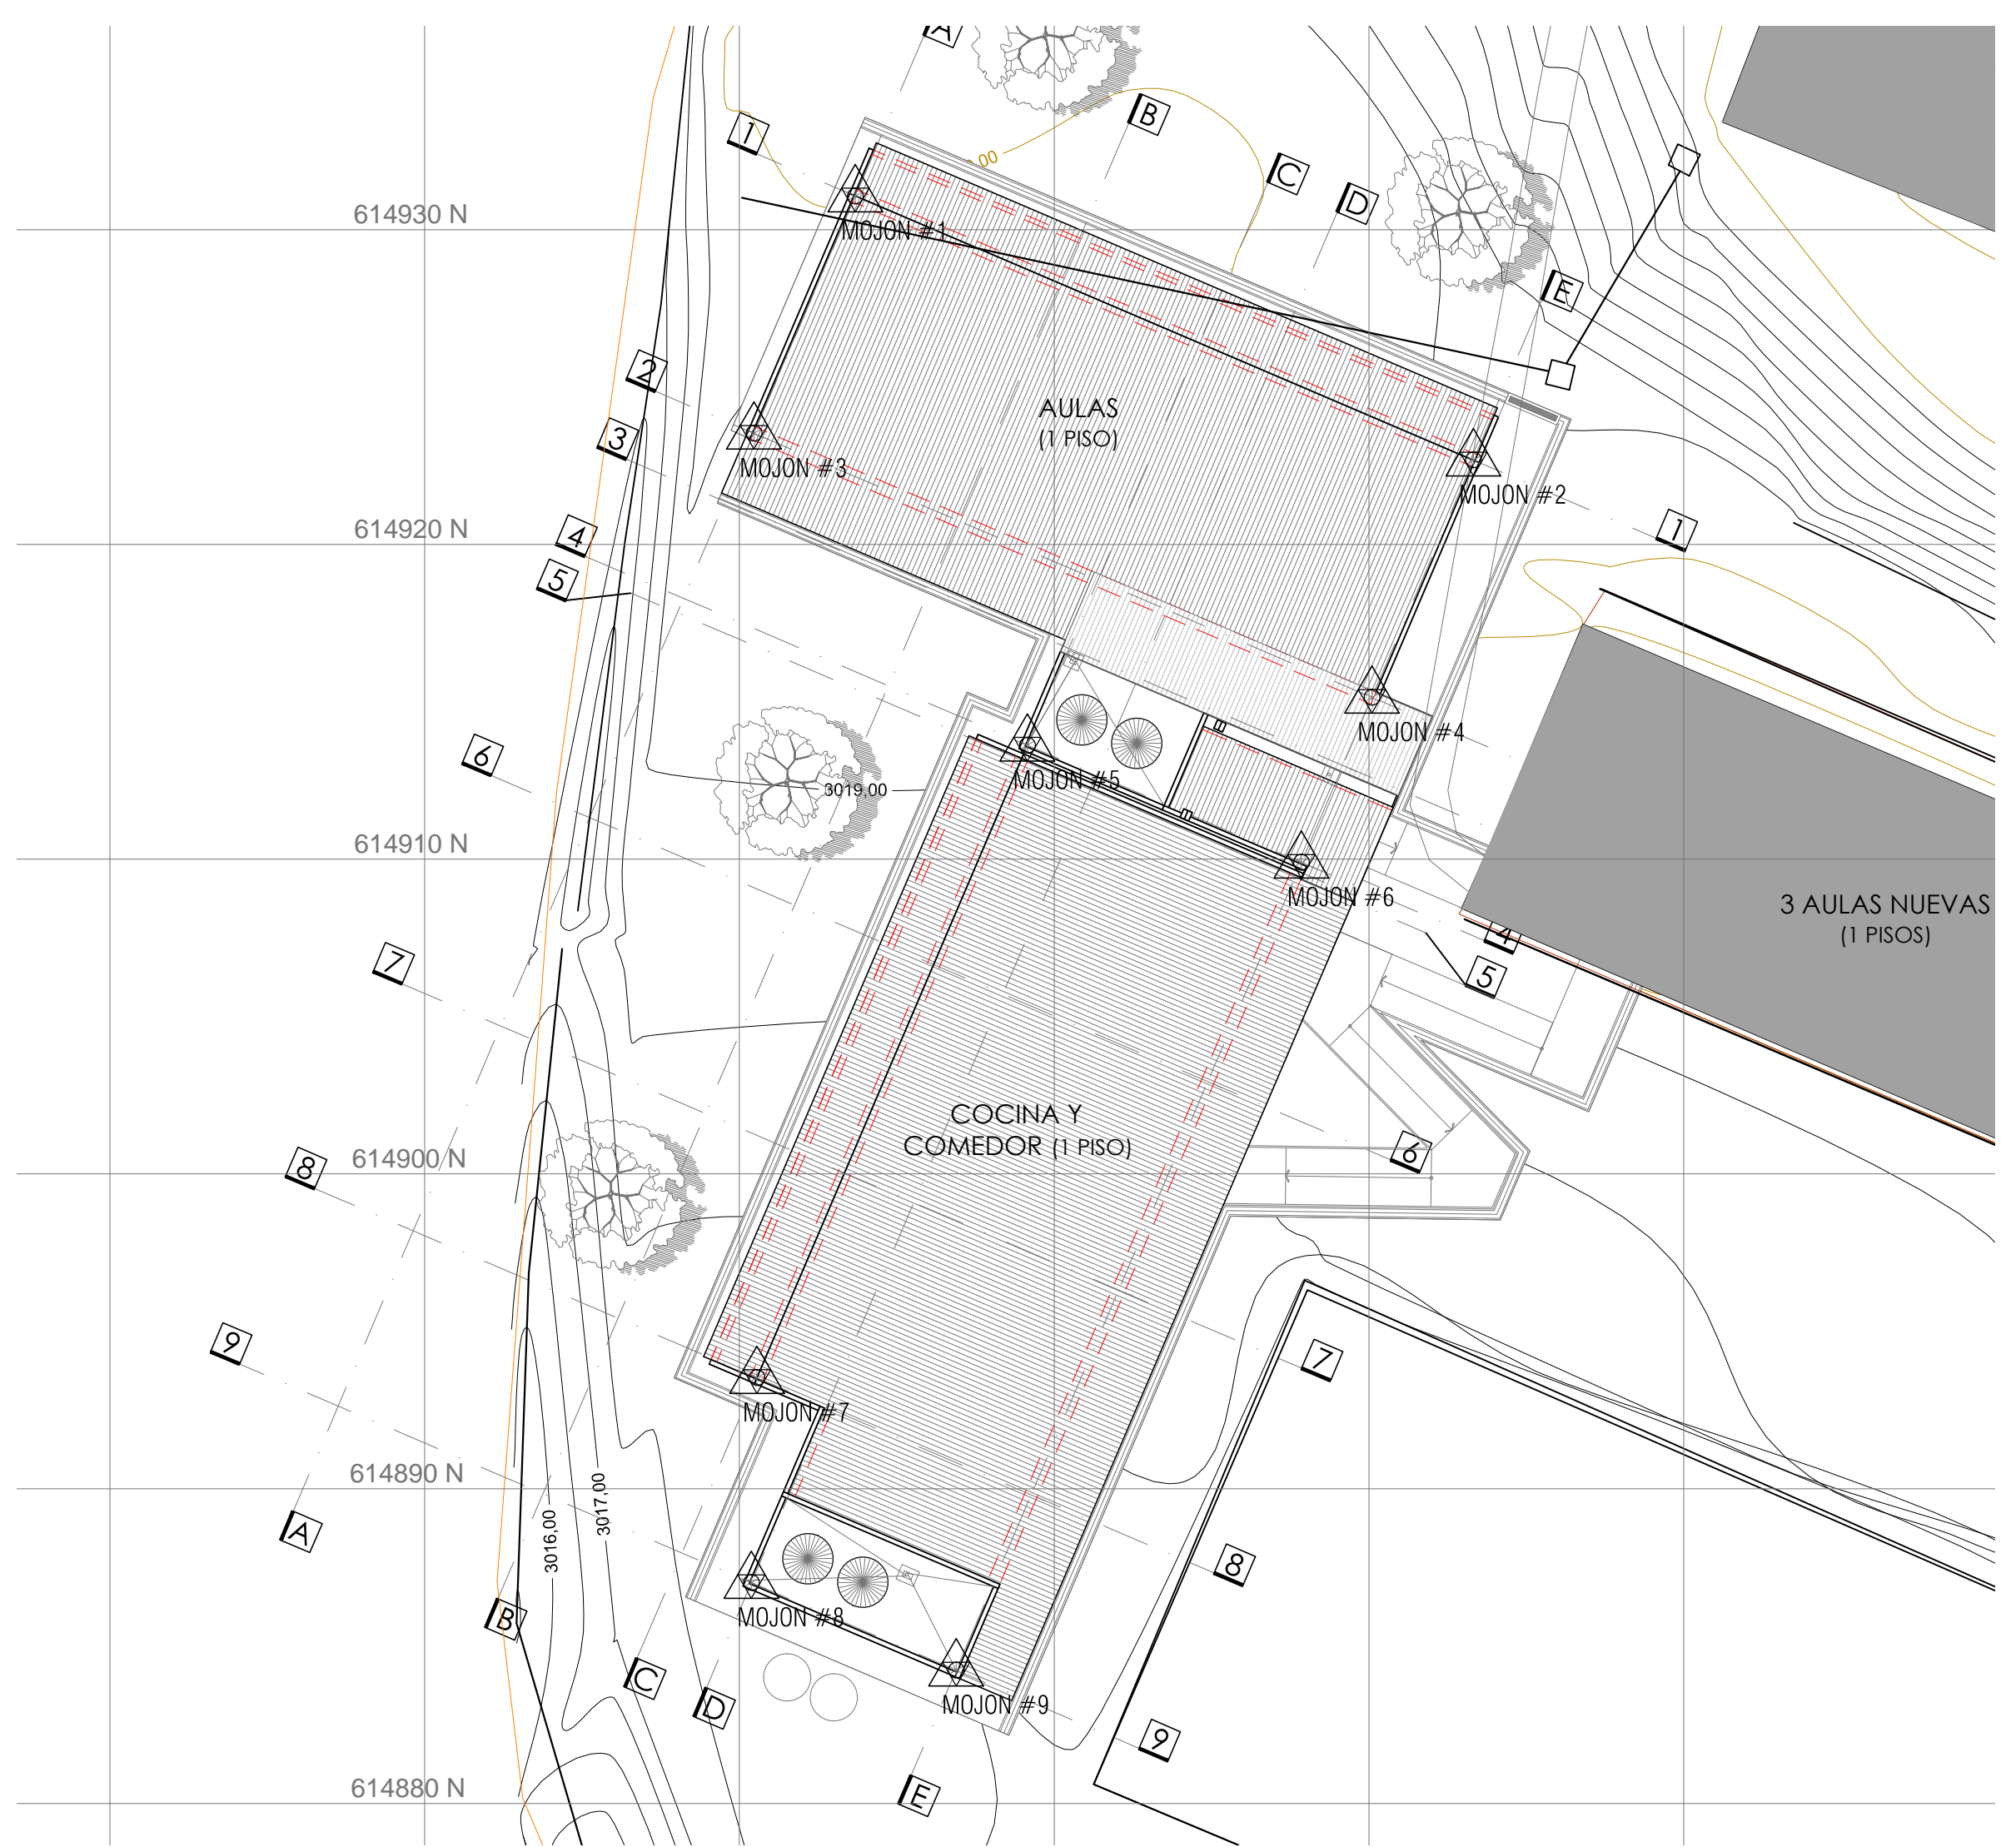

C.E.M. LA VICTORIA
PASTO
PLANTA LOCALIZACIÓN MOJONES
ESC 1_200

CUADRO DE ÁREAS

RESUMEN DE ÁREAS LOTE

ÁREA BRUTA LOTE TOTAL	7.153,88 m²
-----------------------	-------------

ÁREAS PROYECTO NUEVO

ÁREA CONSTRUIDA PRIMER PISO	648,17 m²
ÁREA TOTAL CONSTRUIDA	648,17 m²

ÁREAS CONSTRUIDAS EXISTENTES

ÁREA CONSTRUIDA PRIMER PISO	1.113,77 m²
ÁREA TOTAL CONSTRUIDA	1.113,77 m²

RESUMEN ÁREAS GENERALES

ÁREA CONSTRUIDA PRIMER PISO	1.761,91 m²
ÁREA LIBRE PRIMER PISO	5.391,97 m²
ÁREA LIBRE PRIMER PISO	1.761,91 m²

CUADRO DE INDICES


INDICE OCUPACIÓN	0,24
INDICE CONSTRUCCIÓN	0,24

CUADRO DE MOJONES


MOJON	NORTE	ESTE
MOJON #1	614931,0706	974543,6837
MOJON #2	614922,6807	974563,3161
MOJON #3	614923,5302	974540,4614
MOJON #4	614915,1404	974560,0938
MOJON #5	614913,6203	974549,1457
MOJON #6	614909,8989	974557,8539
MOJON #7	614893,5281	974540,5593
MOJON #8	614887,0145	974540,3803
MOJON #9	614884,2342	974546,8861

VERSIONES

FECHA:	OBSERVACIONES
10-02-2017	VERSION 1

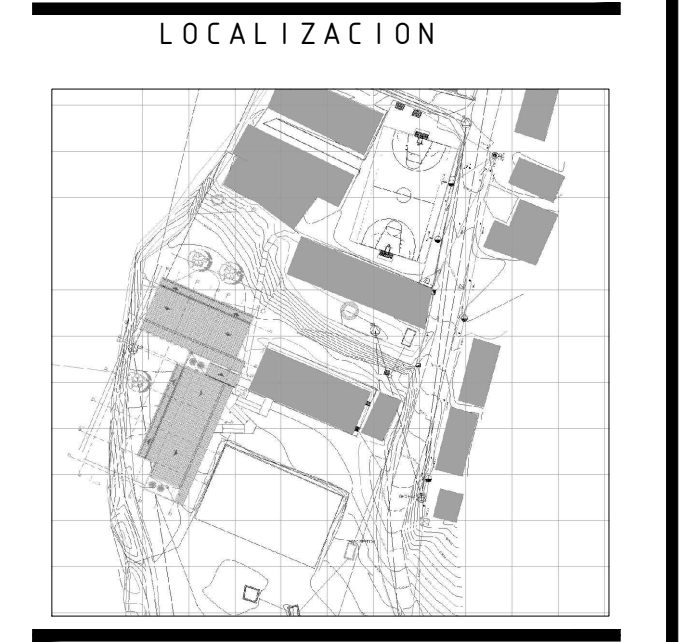

PROYECTO JORNADA ÚNICA
Jornada Única
MINEDUCACIÓN
Ministerio de Educación Nacional
Bogotá, Colombia

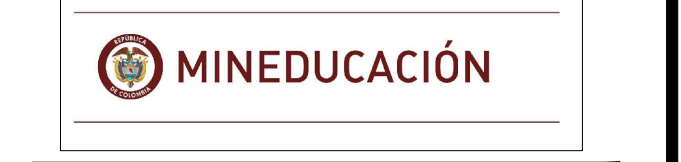

FINETER - FINANCIERA DEL DESARROLLO TERRITORIAL
Bogotá, Colombia

No. CONTRATO: PAF-JU09-G09DC-2015



CONSTRUCCIONES RUBAU - SUCURSAL COLOMBIA
Bogotá, Colombia

INTERVENTORIA
CONSORCIO
JORNADA UNICA BCG

ARQ. EDUARDO RUGELES
MATRICULA PROF: 68700-49940STD

ARQUITECTO DISEÑADOR:
ARQ. ADRIANA YOLIMA PARRA
M.P. A25302004-52869259

DIRECTOR DE CONSULTORIA:
ARQ. NOHORA RAQUEL PONGUITA
MAT. N° 2570082129 CND

EQUIPO DE DISEÑO
ARQUITECTONICO
JGS2 ATELIER SAS

ARQUITECTO ENCARGADO:
ARQ. MANUEL ANTONIO ENCISO SANCHEZ
MAT. N° 25700 0172 CND

ARQ. DIANA MILENA AVENDAÑO BRUALDO
MAT. N° A25042004-46681798

LOCALIZACION:
MUNICIPIO DE PASTO
DEPARTAMENTO DE NARIÑO

PROYECTO:
C.E.M. LA VICTORIA

GRUPO 9

CONTIENE:
LOCALIZACIÓN
LISTADO DE PLANOS
CUADRO ÁREAS

ESCALA: FECHA:
INDICADAS FEBRERO 2017

PLANO No. DE 01
P-70-E / A-001 14