


CUADRO DE PUERTAS Y VENTANAS


N° PLANCHA	TIPO	DIMENSIONES		ESPECIFICACIÓN	CANT	LOCALIZACIÓN
		ANCHO	ALTO			
PUERTAS METÁLICAS						
A - 500	PL-1	0.65	1.60	PUERTA E=04 CON LAMINA METALICA CALIBRE 18, MARCO EN LAMINA METALICA COLD ROLL CALIBRE 18, DEL ANCHO DEL MURO CON RELLENO EN CONCRETO, PINTADO DE COLOR AMARILLO REF. RAL 1016 CON ANTICORROSIVO Y ESMALTE 3 MANOS. MANIJA DE PALANCA CON CERRADURA SENCILLA.	3	SANITARIOS
A - 500	PL-2	0.75	2.20	PUERTA E=04 CON LAMINA METALICA CALIBRE 18, MARCO EN LAMINA METALICA COLD ROLL CALIBRE 18, DEL ANCHO DEL MURO CON RELLENO EN CONCRETO, PINTADO DE COLOR AMARILLO REF. RAL 1016 CON ANTICORROSIVO Y ESMALTE 3 MANOS. MANIJA DE PALANCA CON CERRADURA SENCILLA.	1	BAÑO COCINA
A - 500	PL-3	0.90	2.20	PUERTA E=04 CON LAMINA METALICA CALIBRE 18, MARCO EN LAMINA METALICA COLD ROLL CALIBRE 18, DEL ANCHO DEL MURO CON RELLENO EN CONCRETO, PINTADO DE COLOR AMARILLO REF. RAL 1016 CON ANTICORROSIVO Y ESMALTE 3 MANOS. MANIJA DE PALANCA CON CERRADURA SENCILLA.	6	COCINA
A - 500	PL-4	1.00	2.20	PUERTA E=04 CON LAMINA METALICA CALIBRE 18, MARCO EN LAMINA METALICA COLD ROLL CALIBRE 18, DEL ANCHO DEL MURO CON RELLENO EN CONCRETO, PINTADO DE COLOR AMARILLO REF. RAL 1016 CON ANTICORROSIVO Y ESMALTE 3 MANOS. MANIJA DE PALANCA CON CERRADURA SENCILLA.	9	AULAS, BAÑOS
A - 500	PL-5	1.25	2.20	PUERTA CON MALLA ESLABONADA GALVANIZADA, MARCO EN ANGULO DE 1 1/2" x 1 1/2" SOLDADO A TUBULAR TUBULAR CUADRADO DE 2"x2, PINTADO COLOR AMARILLO REF RAL 1016 O SIMILAR .	1	TANQUES DE GAS
A - 500	PL-6	4.82	1.00	PUERTA DE 8 HOJAS METALICA EN LAMINA COLD ROLL CALIBRE 18, CON ANTICORROSIVO Y ESMALTE TIPO INTERPERIE COLOR AMARILLO REF RAL 1016 O SIMILAR .	1	COCINA
A - 500	PL-7	1.55	1.00	PUERTA DE 2 HOJAS METALICA EN LAMINA COLD ROLL CALIBRE 18, CON ANTICORROSIVO Y ESMALTE TIPO INTERPERIE COLOR AMARILLO REF RAL 1016 O SIMILAR .	1	COCINA
VENTANAS						
A - 500	V-1	0.75	2.43	MARCO CON PERFIL EN ALUMINIO Y ALFAJIA INFERIOR COLOR ANONIZADO, VIDRIO DE 5 mm CON PELICULA DE SEGURIDAD, CELOSIA EN ALUMINIO COLOR ANONIZADO.	3	COMEDOR COCINA
A - 500	V-2	1.65	2.43	MARCO CON PERFIL EN ALUMINIO Y ALFAJIA INFERIOR COLOR ANONIZADO, VIDRIO DE 5 mm CON PELICULA DE SEGURIDAD, CELOSIA EN ALUMINIO COLOR ANONIZADO.	7	COMEDOR
A - 500	V-3	0.75	0.81	MARCO CON PERFIL EN ALUMINIO Y ALFAJIA INFERIOR COLOR ANONIZADO, VIDRIO DE 5 mm CON PELICULA DE SEGURIDAD, CELOSIA EN ALUMINIO COLOR ANONIZADO.	2	COCINA
A - 500	V-4	1.65	0.81	MARCO CON PERFIL EN ALUMINIO Y ALFAJIA INFERIOR COLOR ANONIZADO, VIDRIO DE 5 mm CON PELICULA DE SEGURIDAD, CELOSIA EN ALUMINIO COLOR ANONIZADO.	6	COCINA
A - 500	V-5	1.65	2.10	MARCO CON PERFIL EN ALUMINIO Y ALFAJIA INFERIOR COLOR ANONIZADO, VIDRIO DE 5 mm CON PELICULA DE SEGURIDAD, CELOSIA EN ALUMINIO COLOR ANONIZADO.	3	AULAS
A - 501	V-6	1.65	2.10	MARCO CON PERFIL EN ALUMINIO Y ALFAJIA INFERIOR COLOR ANONIZADO, VIDRIO DE 5 mm CON PELICULA DE SEGURIDAD, CELOSIA EN ALUMINIO COLOR ANONIZADO.	9	AULAS
A - 501	V-7	1.65	0.84	MARCO CON PERFIL EN ALUMINIO Y ALFAJIA INFERIOR COLOR ANONIZADO, VIDRIO DE 5 mm CON PELICULA DE SEGURIDAD, CELOSIA EN ALUMINIO COLOR ANONIZADO.	3	BAÑOS
A - 501	V-8	5.07	0.81	MARCO CON PERFIL EN ALUMINIO Y ALFAJIA INFERIOR COLOR ANONIZADO, VIDRIO DE 5 mm CON PELICULA DE SEGURIDAD, CELOSIA EN ALUMINIO COLOR ANONIZADO.	1	COMEDOR
A - 501	V-9	3.25	0.81	MARCO CON PERFIL EN ALUMINIO Y ALFAJIA INFERIOR COLOR ANONIZADO, VIDRIO DE 5 mm CON PELICULA DE SEGURIDAD, CELOSIA EN ALUMINIO COLOR ANONIZADO.	1	COCINA
A - 501	V-10	5.38	1.26	MARCO CON PERFIL EN ALUMINIO Y ALFAJIA INFERIOR COLOR ANONIZADO, VIDRIO DE 5 mm CON PELICULA DE SEGURIDAD, CELOSIA EN ALUMINIO COLOR ANONIZADO.	2	AULAS
A - 501	V-10A	5.50	1.26	MARCO CON PERFIL EN ALUMINIO Y ALFAJIA INFERIOR COLOR ANONIZADO, VIDRIO DE 5 mm CON PELICULA DE SEGURIDAD, CELOSIA EN ALUMINIO COLOR ANONIZADO.	1	AULAS
A - 501	V-11	1.65	2.43	MARCO CON PERFIL EN ALUMINIO Y ALFAJIA INFERIOR COLOR ANONIZADO, VIDRIO DE 5 mm CON PELICULA DE SEGURIDAD, CELOSIA EN ALUMINIO COLOR ANONIZADO.	5	AULAS
A - 501	V-12	.75	2.40	MARCO CON PERFIL EN ALUMINIO Y ALFAJIA INFERIOR COLOR ANONIZADO, VIDRIO DE 5 mm CON PELICULA DE SEGURIDAD, CELOSIA EN ALUMINIO COLOR ANONIZADO.	1	DEPOSITO LABORATORIO

VERSIONES

FECHA:	OBSERVACIONES
10-02-2017	VERSION 1

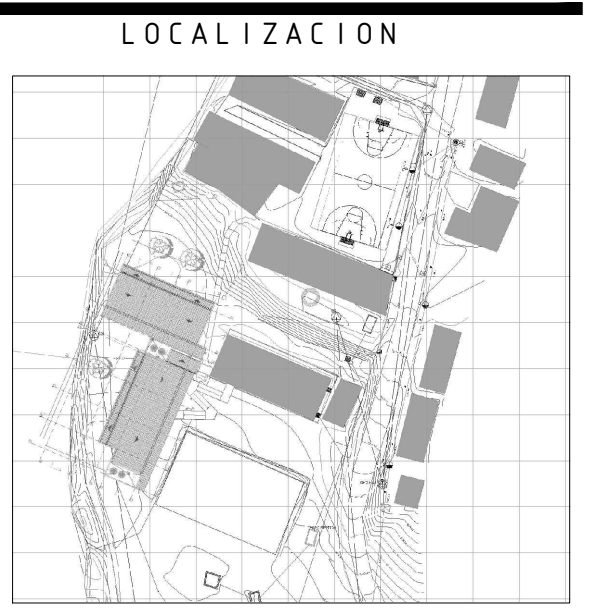

PROYECTO JORNADA ÚNICA
Jornada Única
 MINISTERIO DE EDUCACIÓN NACIONAL
 Bogotá, Colombia

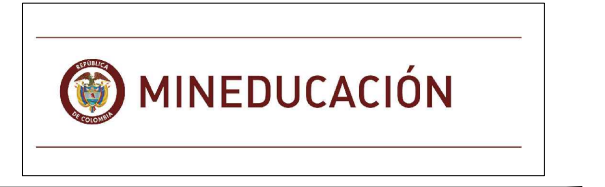

FINETER - FINANCIERA DEL DESARROLLO TERRITORIAL
 Bogotá, Colombia

No. CONTRATO: PAF-JU09-G09DC-2015



INTERVENTORIA
 CONSORCIO
 JORNADA ÚNICA BCG

ARQ. EDUARDO RUGELES
 MATRICULA PROF: 68700-49940STD

ARQUITECTO DISEÑADOR:

ARQ. ADRIANA YOLIMA PARRA
 M.P. A25302004-52869259

DIRECTOR DE CONSULTORIA:

ARQ. NOHORA RAQUEL PONSUTA
 MAT. N° 2570052129 CND

EQUIPO DE DISEÑO
 ARQUITECTONICO
 JGS2 ATELIER SAS

ARQUITECTO ENCARGADO:

ARQ. MANUEL ANTONIO ENCISO SANCHEZ
 MAT. N° 25700 0172 CND

ARQ. DIANA MILENA AVENDAÑO BRUALDO
 MAT. N° A25042004-46681798

LOCALIZACION:
 MUNICIPIO DE PASTO
 DEPARTAMENTO DE NARIÑO

PROYECTO:
C.E.M. LA VICTORIA

GRUPO 9

CONTIENE:
DETALLE DE PUERTAS, VENTANAS Y CUADRO

ESCALA: 1/20
 FECHA: FEBRERO 2017

PLANO No. DE 11
P-70-E / A-500