
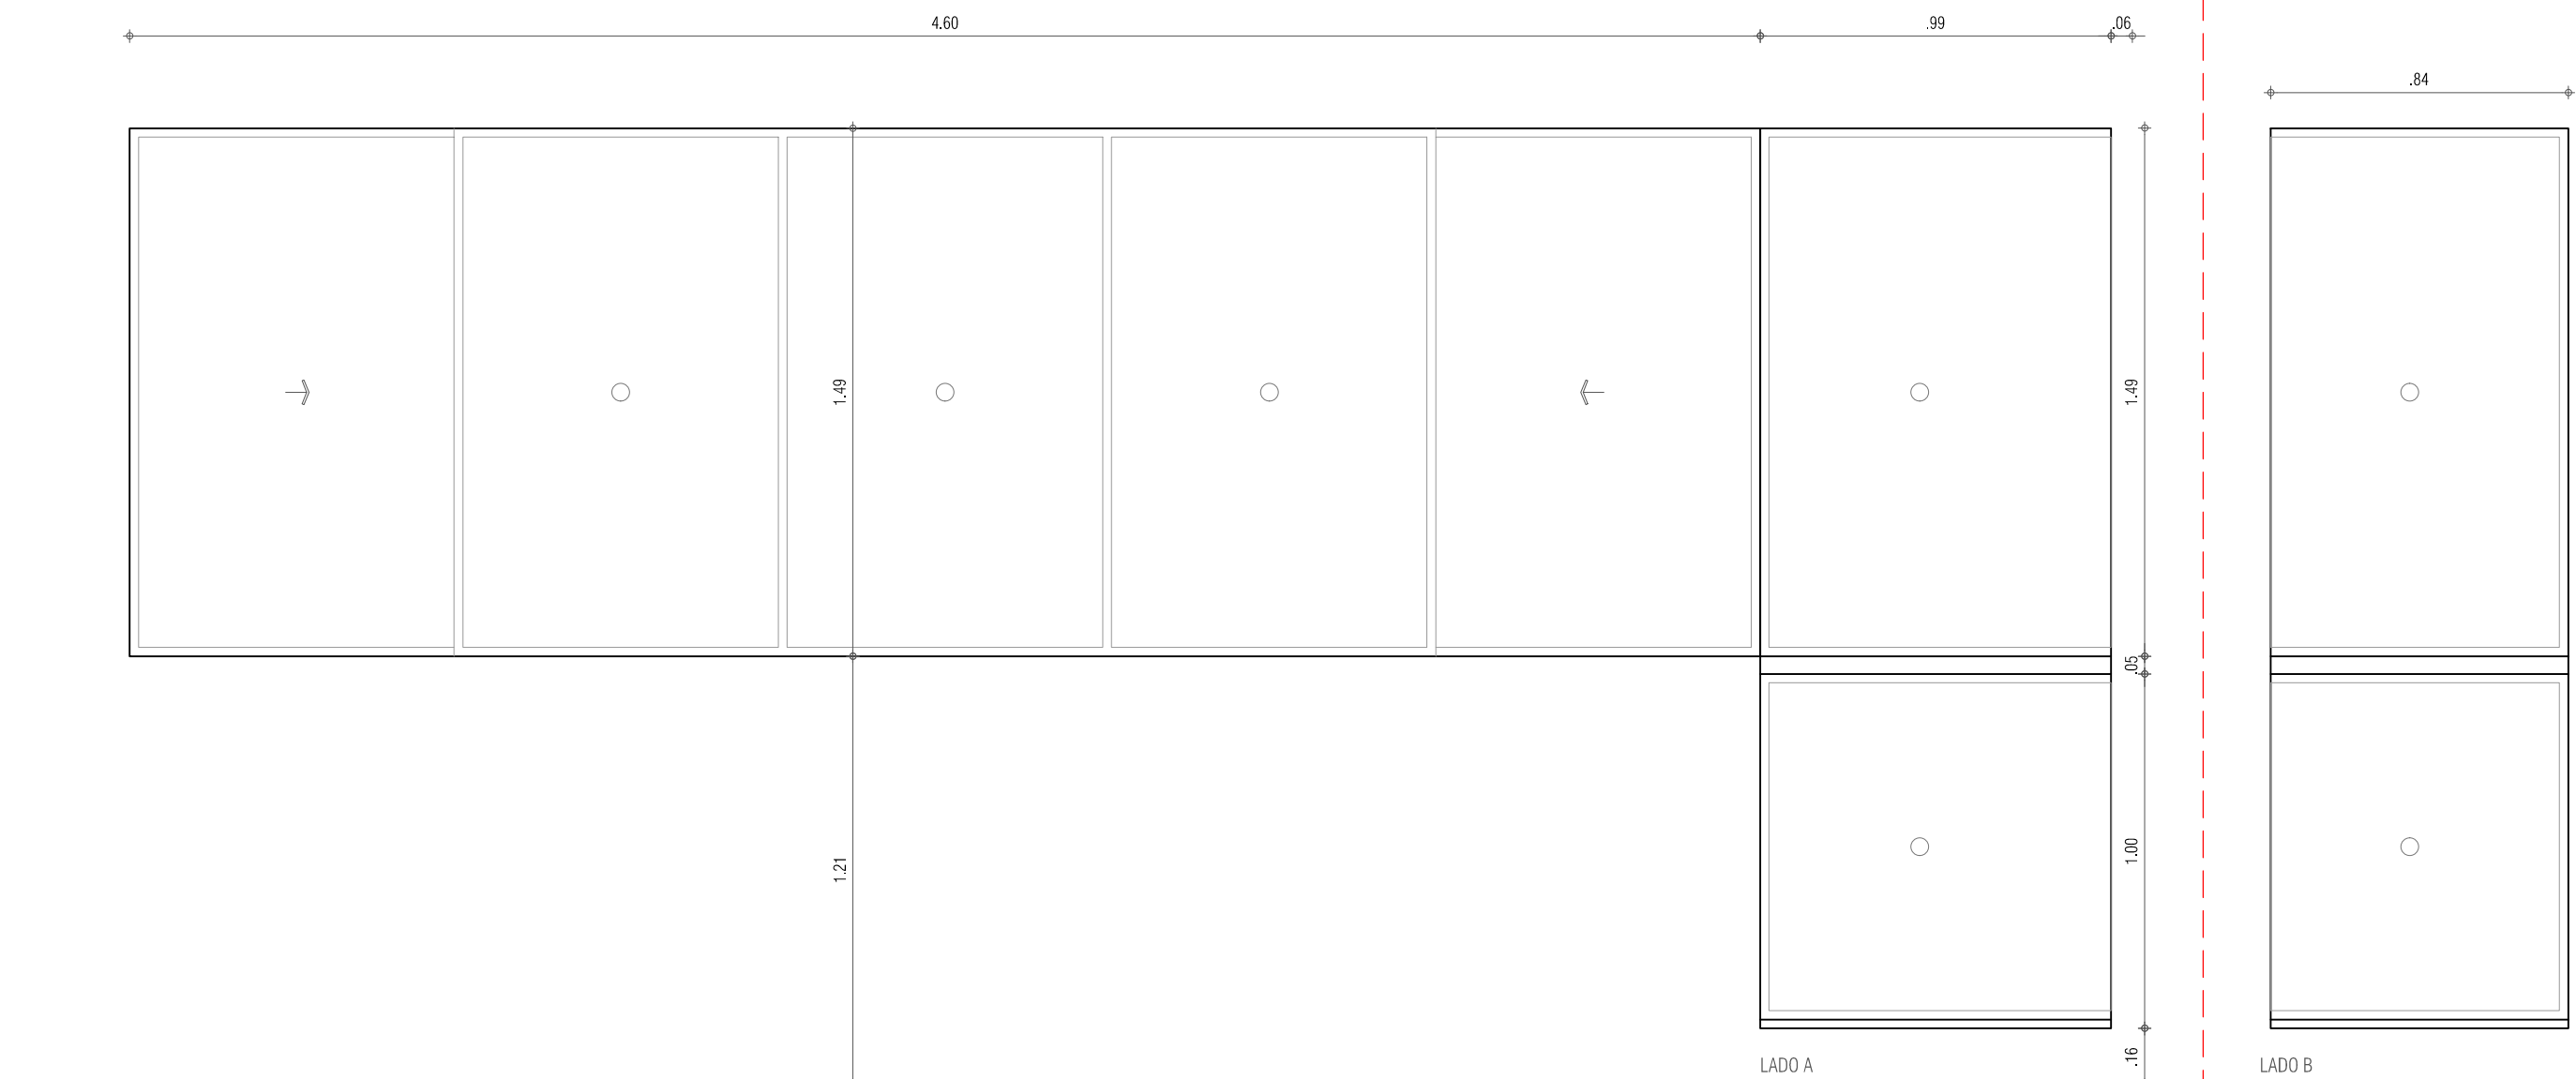
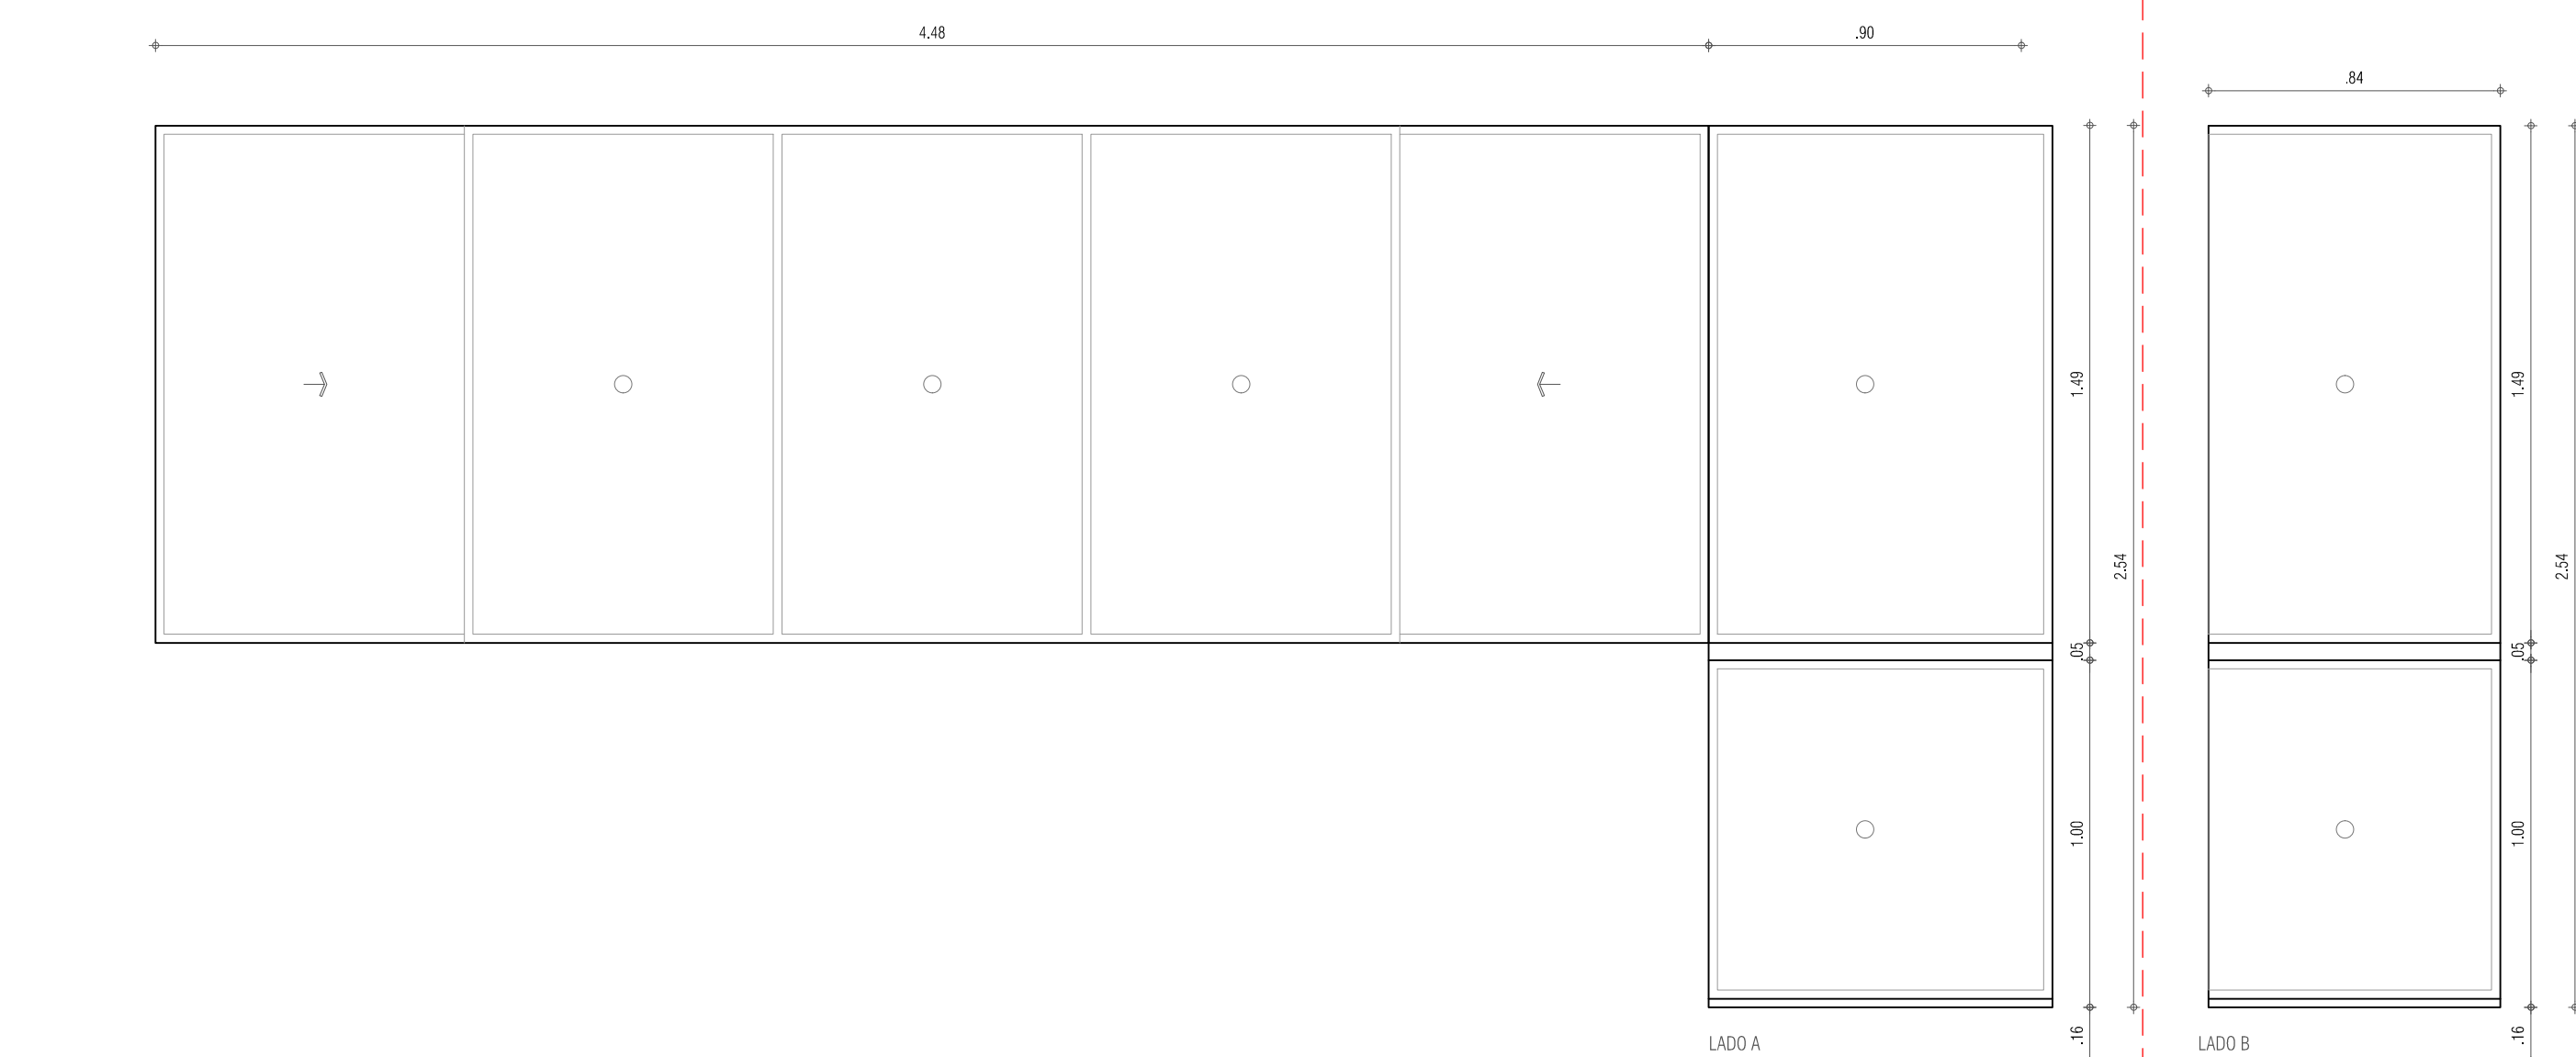
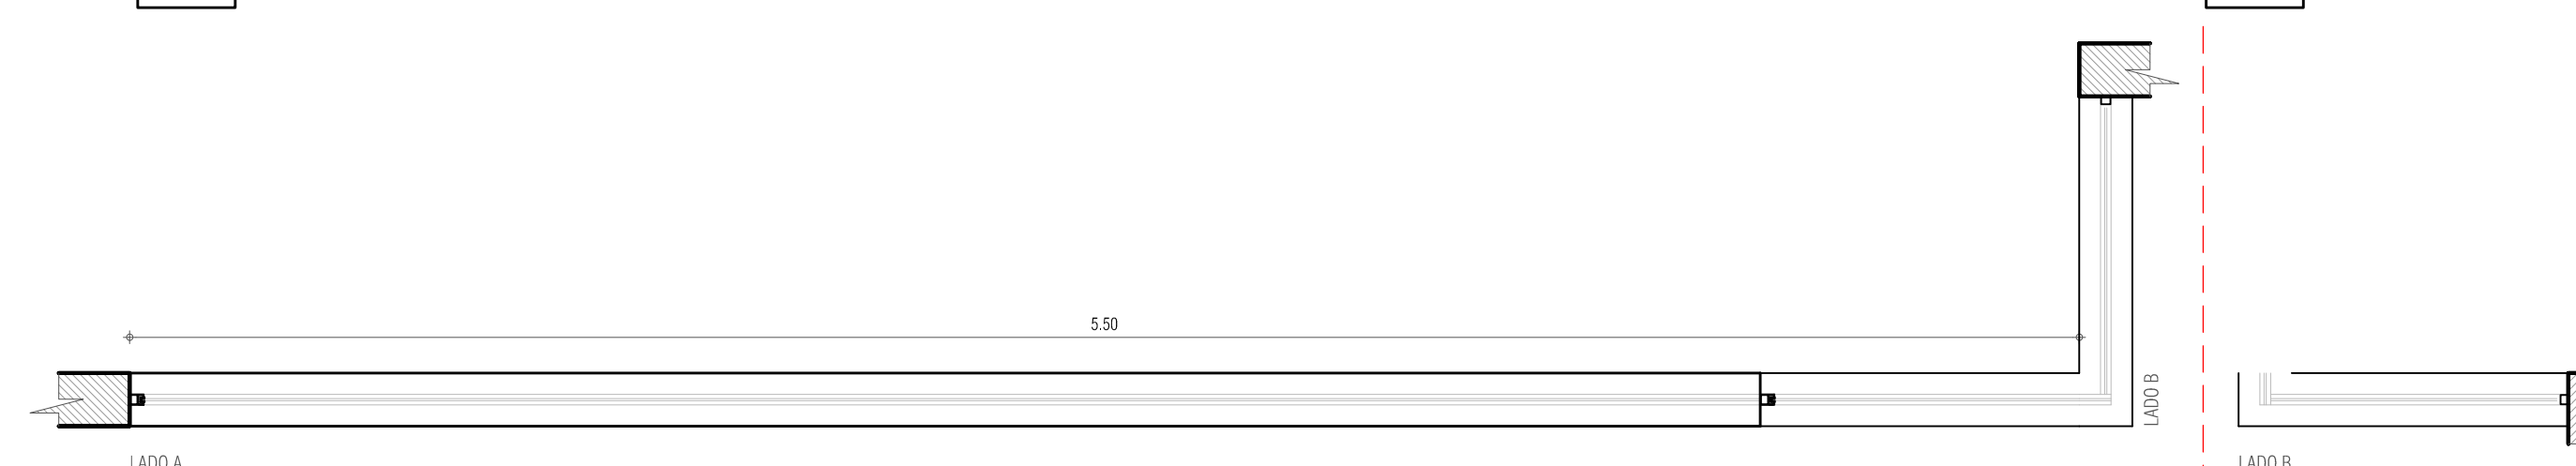


V-6

V-7





V-8

V-9

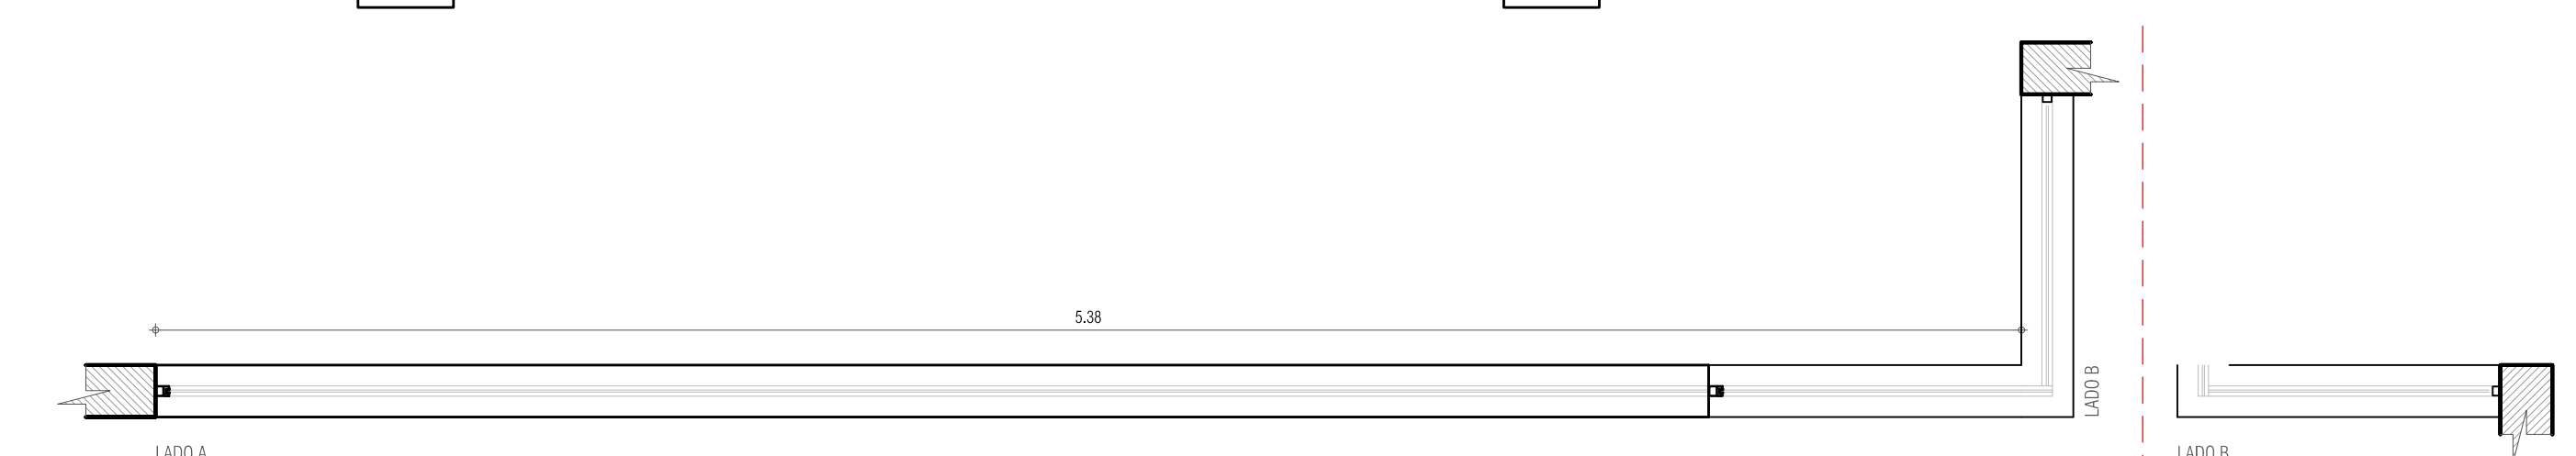

V-10

V-10A

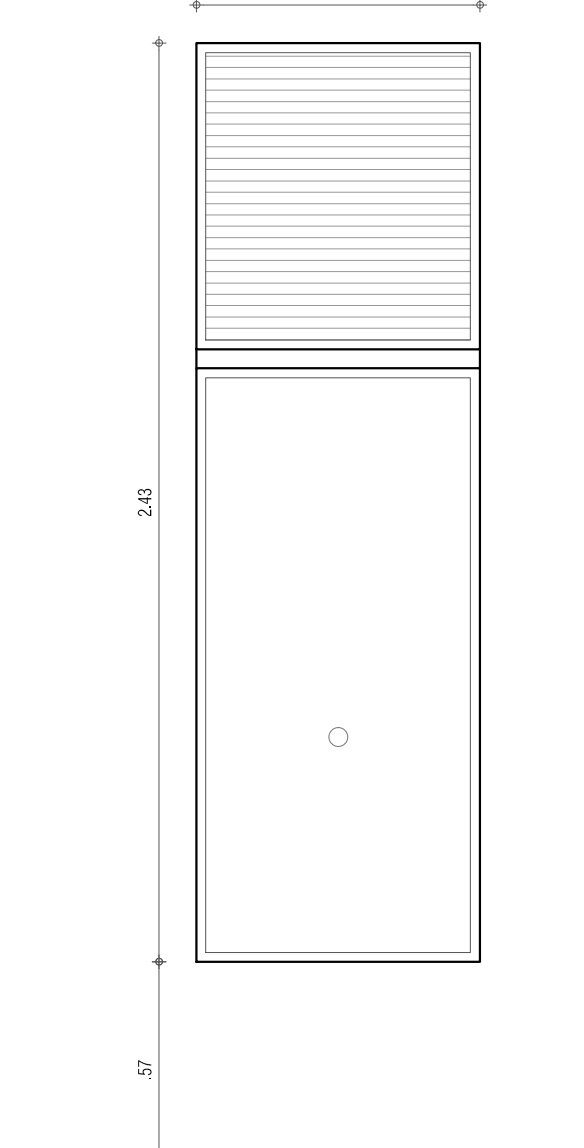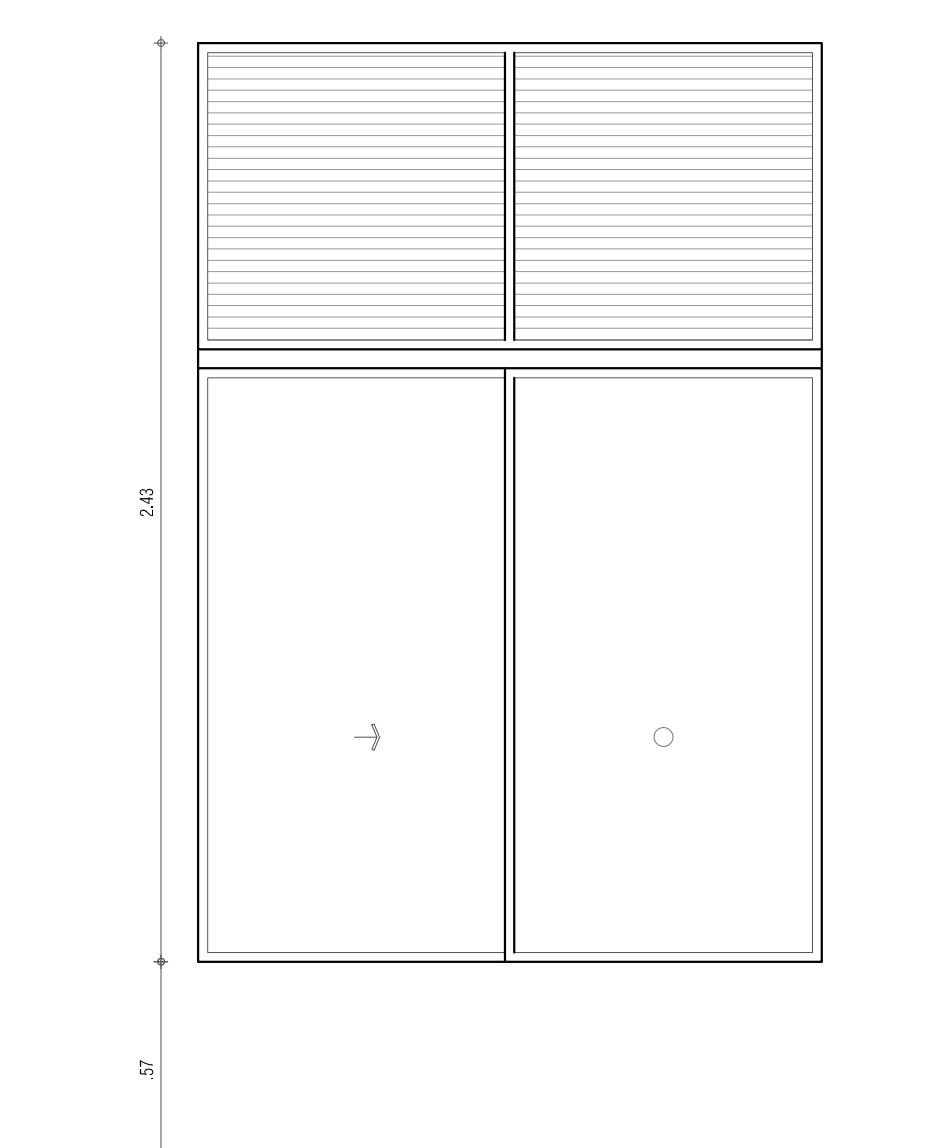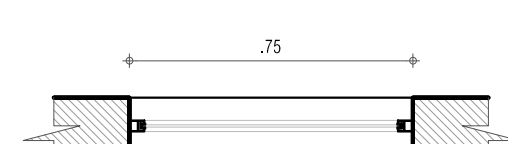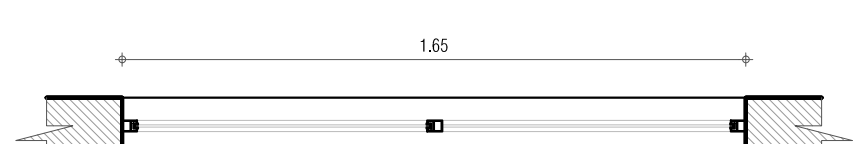


V-11

V-12


VERSIONES

FECHA:	OBSERVACIONES
10-02-2017	VERSION 1

LOCALIZACION

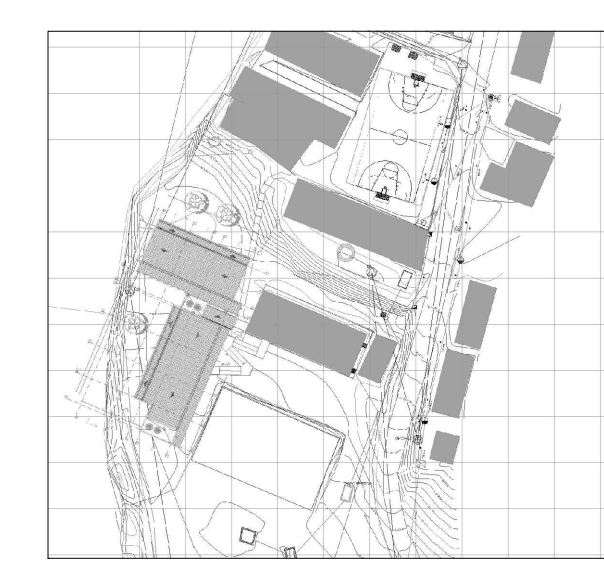


PROYECTO JORNADA ÚNICA  
**Jornada Única**  
 MINEDUCACIÓN TODOS POR UN NUEVO PAÍS  
 Ministerio de Educación Nacional  
 Bogotá, Colombia

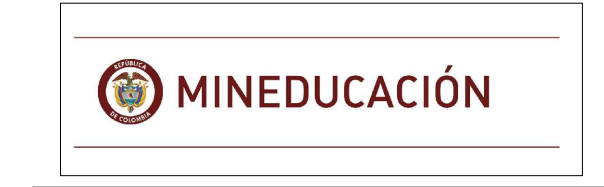

FINETER - FINANCIERA DEL DESARROLLO TERRITORIAL  
 Bogotá, Colombia

No CONTRATO:

PAF-JU09-G09DC-2015

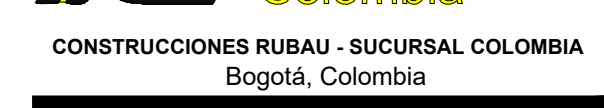

CONSTRUCCIONES RUBAU - SUCURSAL COLOMBIA  
 Bogotá, Colombia

INTERVENTORIA  
 CONSORCIO  
 JORNADA UNICA BCG

ARQ. EDUARDO RUGELES  
 MATRICULA PROF: 68700-49940STD  
 ARQUITECTO DISEÑADOR:

ARQ. ADRIANA YOLIMA PARRA  
 M.P. A25302004-52869259

DIRECTOR DE CONSULTORIA:

ARQ. NOHORA RAQUEL PONGUTA  
 MAT. N° 2570052129 CND

EQUIPO DE DISEÑO  
 ARQUITECTONICO

JCS2 ATELIER SAS

ARQUITECTO ENCARGADO:

ARQ. MANUEL ANTONIO ENCISO SANCHEZ  
 MAT. N° 25700 0172 CND

ARQ. DIANA MILENA AVENDAÑO BRUALDO  
 MAT. N° A25042004-46681798

LOCALIZACION:

MUNICIPIO DE PASTO  
 DEPARTAMENTO DE NARIÑO

PROYECTO:

**C.E.M. LA VICTORIA**

**GRUPO 9**

CONTIENE:

**DETALLE DE VENTANAS**

ESCALA:

FECHA:

1\_20 FEBRERO 2017

PLANO No. DE 12

P-70-E / A-501 14