



CONVENCIONES

TUBERIA AGUA FRIA PRESION	A.F.	—
TUBERIA AGUA RED INCENDIO	A.I.	—
COLUMNA AGUA FRIA	C.A.F.	—
CAMBIO DE NIVEL	C.N.	—
COLUMNA AGUA INCENDIO	C.A.I.	—
LLAVE MANGUERA	LLM	—
INODORO	IN	—
LAVAMANOS	LM	—
LAVAPLATOS	LP	—
SANITARIO CONVENCIONAL	SA	—
DUCHA	DU	—
REGISTRO DE CORTE	REG	—

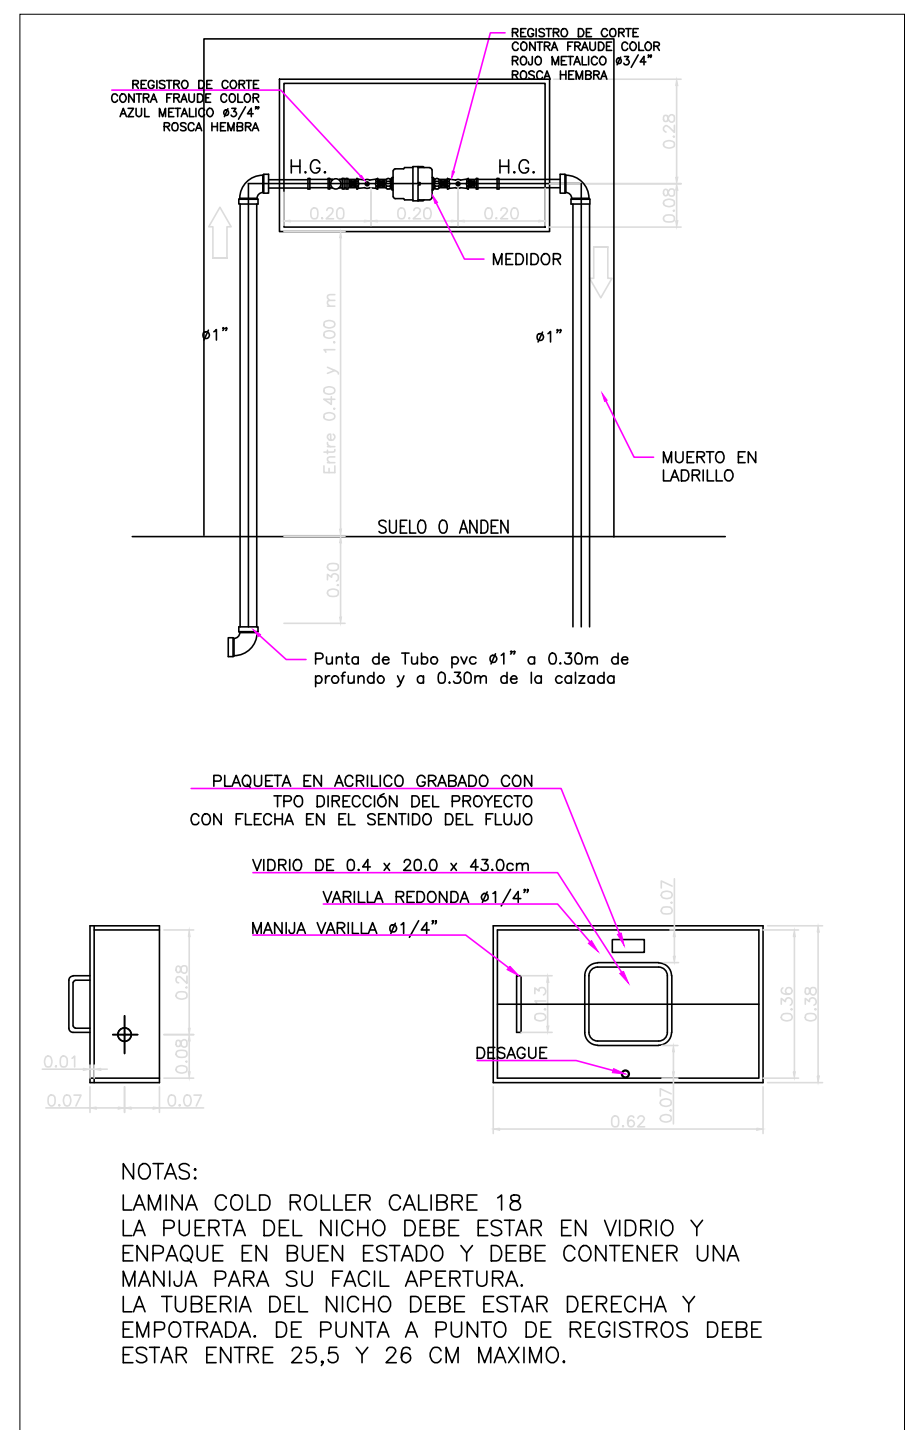


RED HIDRÁULICA PLANTA PRIMER PISO ESCALA 1:100

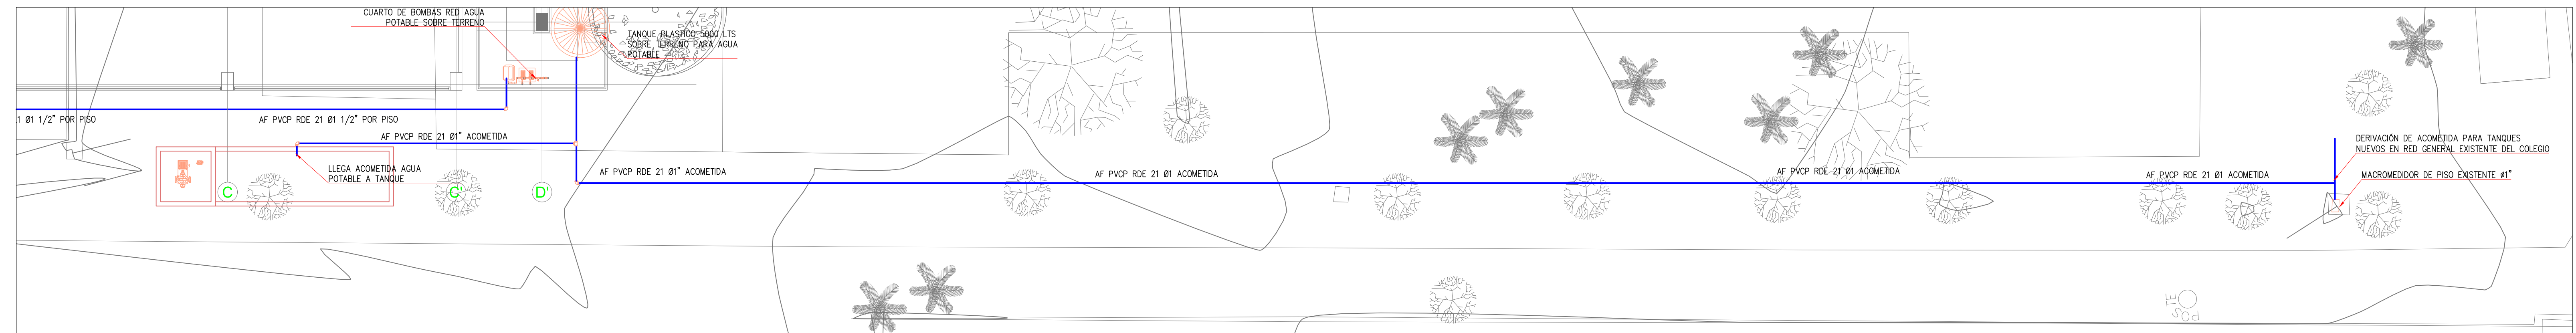

VERSIONES

FECHA:	OBSERVACIONES
30-01-2017	VERSION 0

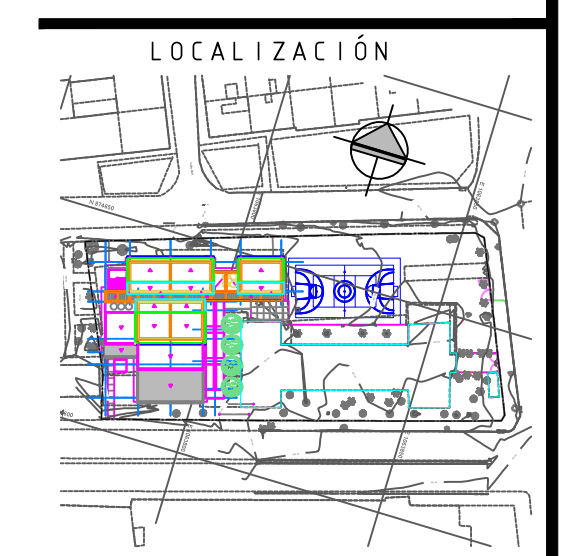

PROYECTO JORNADA ÚNICA
 Jornada Única
 MINEDUCACIÓN
 Ministerio de Educación Nacional
 Bogotá, Colombia

MINEDUCACIÓN

Findete
 Financiera del Desarrollo
 FINDER - FINANCIERA DEL DESARROLLO TERRITORIAL
 Bogotá, Colombia

No. CONTRATO:
 PAF-JU02-G02DC-2015

RUBAU
 Colombia
 CONSTRUCCIONES RUBAU - SUCURSAL COLOMBIA
 Bogotá, Colombia

INTERVENTORIA
 CONSORCIO ECO - DAIMCO
 ARO. PAOLA PEREZ ALVAREZ
 MAT. PROF. A08172003-57307245

ING. ALBERTO FEDERICO MOUTHON B.
 MAT. PROF. 1320247445
 DIRECTOR DE CONSULTORIA.

ARO. FRANCISCO BECERRA L.
 MAT. N° A25182003-79724154
 ESPECIALIDAD
 DISEÑO HIDRÁULICO

DIEGO ALEXIS ROJAS HERRERA
 MATRICULA PROF. 68202196044

LOCALIZACIÓN
 MUNICIPIO DE CALI
 DEPARTAMENTO DE VALLE DEL CAUCA

PROYECTO:
 I.E. LA MERCED
 SEDE PRINCIPAL
 CALLE 47 N° 4E - 30
 BARRIO SALOMIA
 PREDIO URBANO

GRUPO 02

CONTIENE:
RED HIDRÁULICA PLANTA PRIMER PISO DETALLES Y NOTAS

ESCALA: FECHA:
 INDICADA ENERO 2017

PLANO No. DE
H01 01
 07