




RED CONTRA INCENDIO
PLANTA PRIMER PISO
ESCALA 1:100

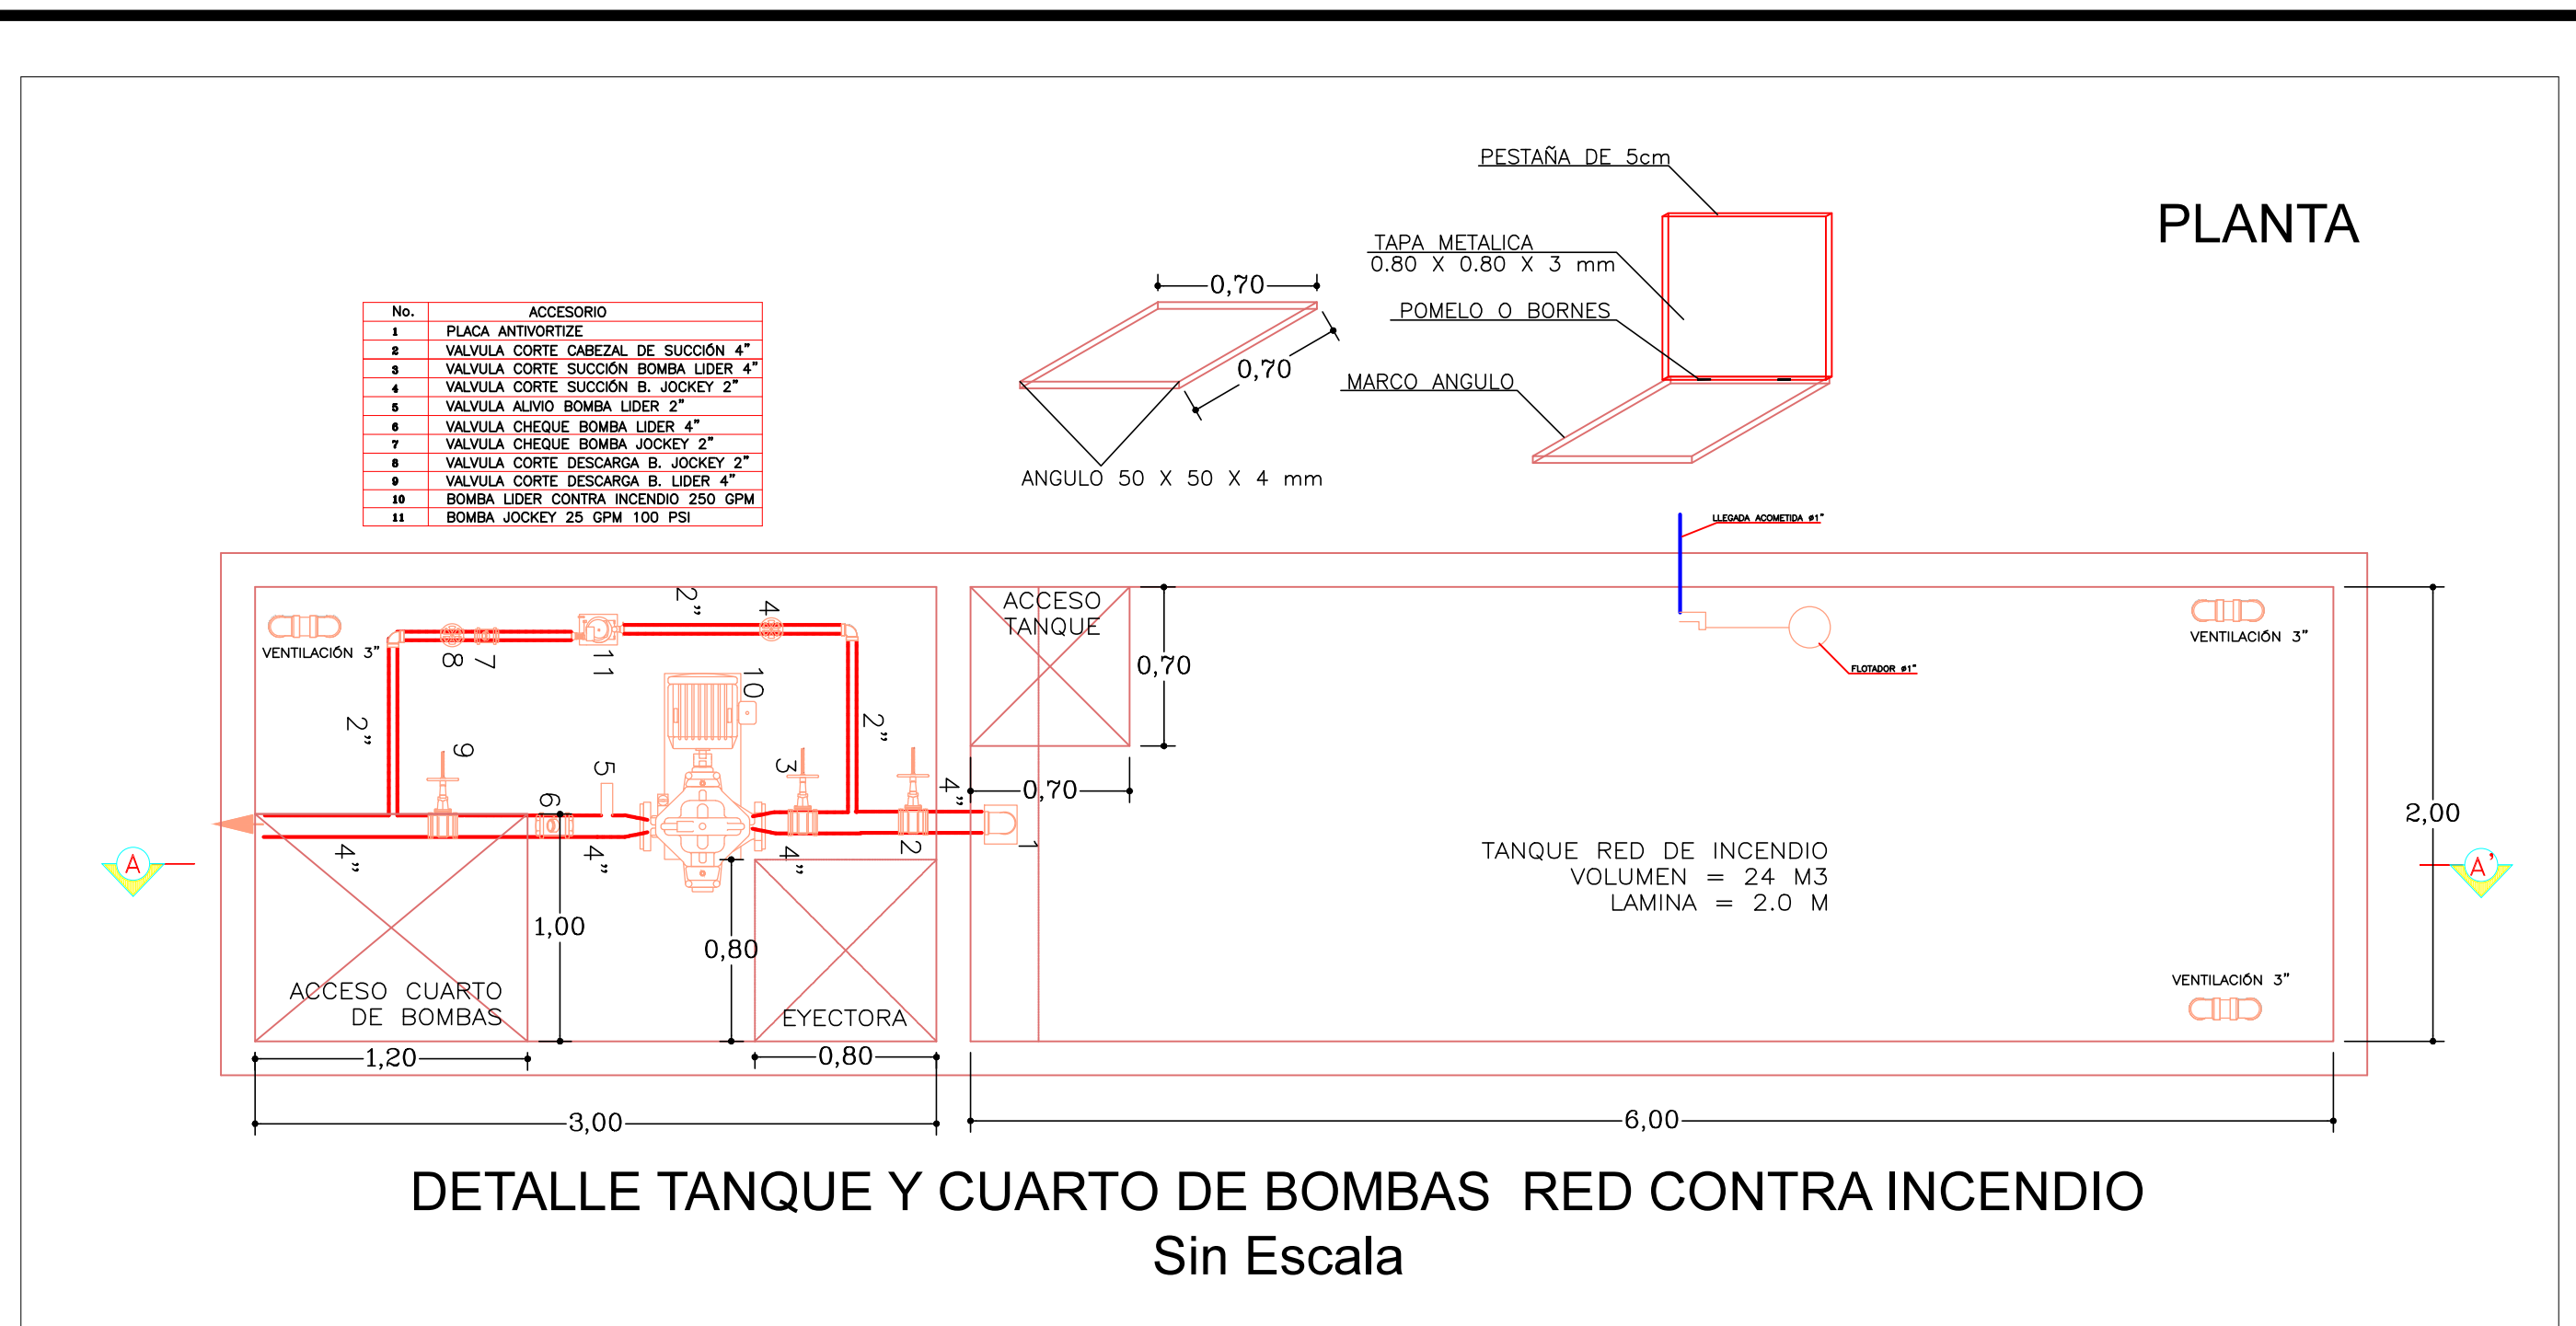

DETALLE TANQUE Y CUARTO DE BOMBAS RED CONTRA INCENDIO
Sin Escala

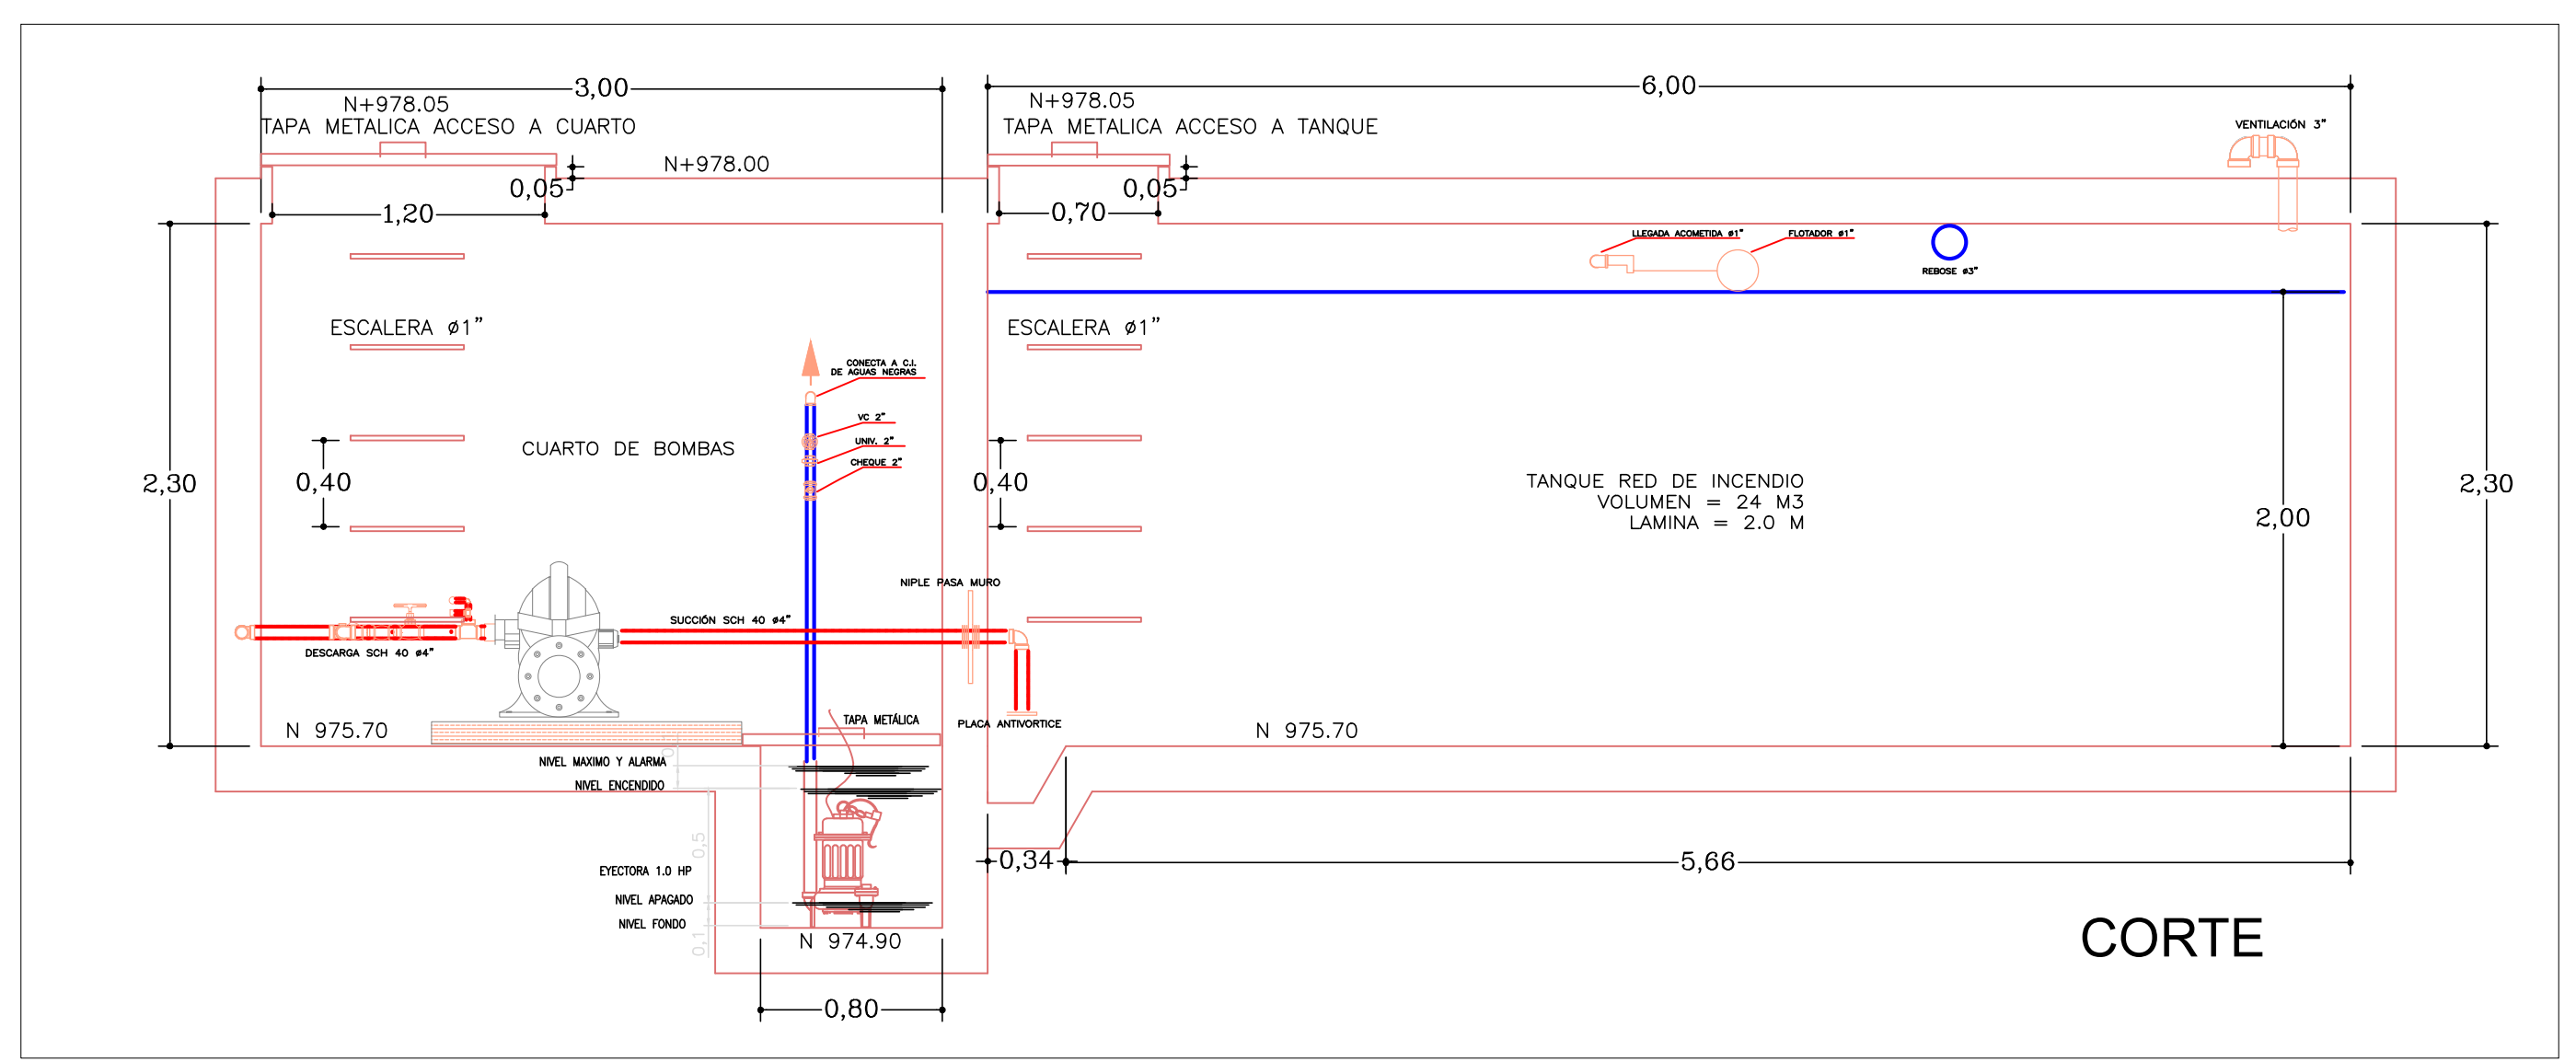

CORTE

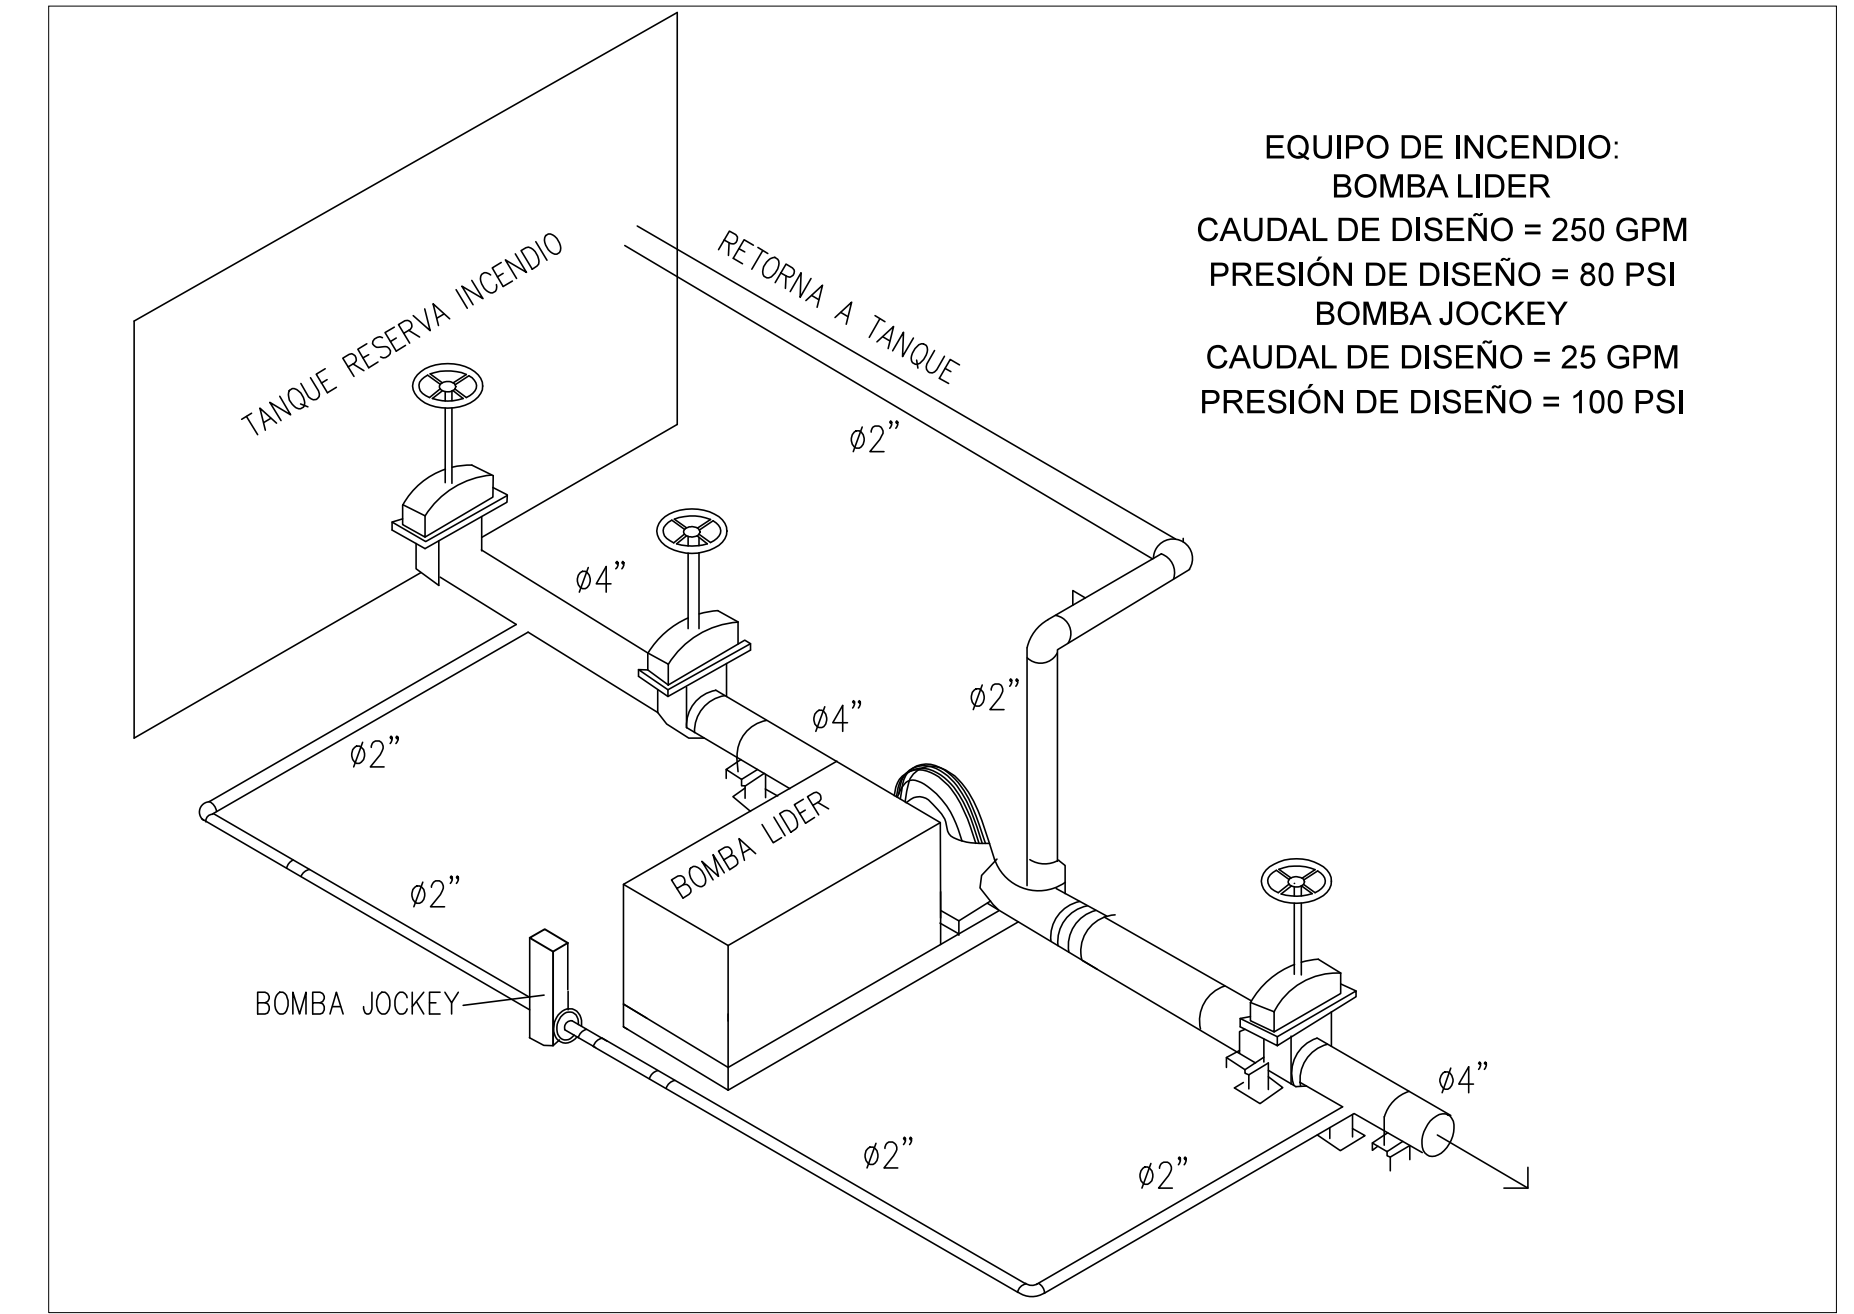

ISOMÉTRICO EQUIPO DE INCENDIO
Sin Escala

CONVENCIONES

TUBERIA AGUA FRIA PRESION	A.F.	—
TUBERIA AGUA RED INCENDIO	A.I.	—
COLUMNA AGUA FRIA	C.A.F.	—
CAMBIO DE NIVEL	C.N.	—
COLUMNA AGUA INCENDIO	C.A.I.	—
LLAVE MANGUERA	LLM	—
INODORO	IN	—
LAVAMANOS	LM	—
LAVAPLATOS	LP	—
SANITARIO CONVENCIONAL	SA	—
DUCHA	DU	—
REGISTRO DE CORTE	REG	—

EQUIPO DE INCENDIO:
BOMBA LIDER
CAUDAL DE DISEÑO = 250 GPM
PRESIÓN DE DISEÑO = 80 PSI
BOMBA JOCKEY
CAUDAL DE DISEÑO = 25 GPM
PRESIÓN DE DISEÑO = 100 PSI

VERSIONES

FECHA:	OBSERVACIONES:
30-01-2017	VERSION 0

LOCALIZACIÓN

PROYECTO JORNADA ÚNICA
Jornada Única

MINEDUCACIÓN
Ministerio de Educación Nacional
Bogotá, Colombia

Findete
Financiera del Desarrollo

FINDETER - FINANCIERA DEL DESARROLLO TERRITORIAL
Bogotá, Colombia

No. CONTRATO:
PAF-JU02-G02DC-2015

RUBAU
Colombia
CONSTRUCCIONES RUBAU - SUCURSAL COLOMBIA
Bogotá, Colombia

INTERVENTORIA
CONSORCIO ECO - DAIMCO

ARO. PAOLA PEREZ ALVAREZ
MAT. PROF. A08172003-57307245

ING. ALBERTO FEDERICO MOUTHON B.
MAT. PROF. 1320247445

DIRECTOR DE CONSULTORIA.

ARO. FRANCISCO BECERRA L.
MAT. N° A25182003-79724154

ESPECIALIDAD
DISEÑO HIDRÁULICO

DIEGO ALEXIS ROJAS HERRERA
MATRICULA PROF. 68202196044

LOCALIZACIÓN
MUNICIPIO DE CALI
DEPARTAMENTO DE VALLE DEL CAUCA

PROYECTO:
I.E. LA MERCED
SEDE PRINCIPAL
CALLE 47 N° 4E - 30
BARRIO SALOMIA
PREDIO URBANO

GRUPO 02

CONTIENE:

RED CONTRA INCENDIO
PLANTA PRIMER PISO
DETALLES Y NOTAS

ESCALA: FECHA:
INDICADA ENERO 2017

PLANO No. DE
H04 04
07