


NOTA:
 -LAS LINEAS EN PROYECCION COLOR ROJO NO ESTAN INCLUIDAS EN LAS AREAS DISEÑADAS NI CONSTRUIDAS POR EL ACTUAL CONTRATO, ESTAS HACEN PARTE DE UNA PROPUESTA GENERAL.

CUADRO DE ESPECIFICACIONES TECNICAS		DESCRIPCION MATERIAL	
REF.	DESCRIPCION MATERIAL	REF.	DESCRIPCION MATERIAL
M1	MARCS EXTERIORES EN MANIPOSTERIA ALGOBE DE CONCRETO A LA VISTA 0.12 X 0.19 X 0.30 SIMILAR CON PERSPECTIVAS VERTICALES, ANCLAJES, ETC.	E1	COLUMINAS EN CONCRETO A LA VISTA COLOR GRIS.
M2	MARCS INTERIORES EN MANIPOSTERIA ANCLAJES, ETC.	E2	VIGAS EN CONCRETO A LA VISTA COLOR GRIS.
M3	MARCS INTERIORES EN MANIPOSTERIA ANCLAJES, ETC. CON REJES DE 20X20 CM.	E3	RAMBLA METALICA CON TUBERIAS METALICAS PRIVADAS COLOR REF. RAL TITULO SIMILAR.
M4	ALUBA DE 180 EN TODAS LAS ZONAS HABITADAS.	B1	RAMBLA METALICA CON TUBERIAS METALICAS PRIVADAS COLOR REF. RAL TITULO SIMILAR.
M5	MARCS EN PALANOS DE CONCRETO A LA VISTA 0.12 X 0.19 X 0.30 SIMILAR.		
M6	MARCS EN CONCRETO REFORZADO COLOR GRIS CLARO PAVIMENTO LISO.		

VERSIONES	
FECHA:	OBSERVACIONES:
30-01-2017	VERSION 1

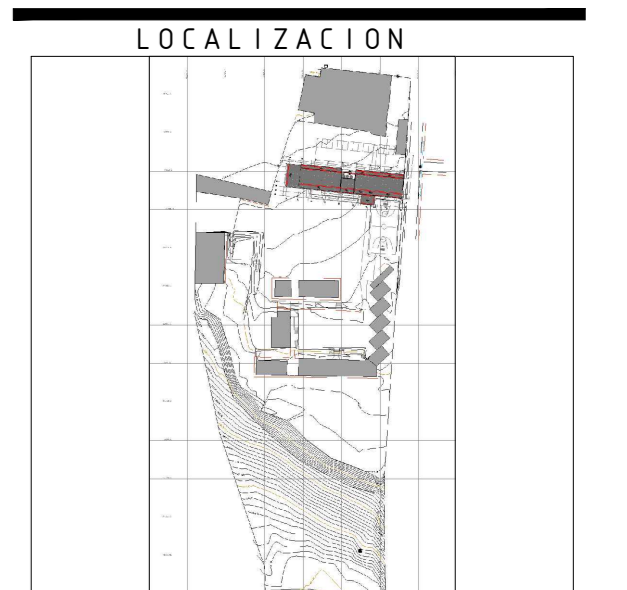

PROYECTO JORNADA ÚNICA

Jornada Única

MINEDUCACIÓN

MINISTERIO DE EDUCACIÓN NACIONAL

Bogotá, Colombia

MINEDUCACIÓN

Findeter

Financiera del Desarrollo

FINDETER - FINANCIERA DEL DESARROLLO TERRITORIAL

Bogotá, Colombia

No. CONTRATO:

PAP-JU10-G10DC-2015

RUBAU

Colombia

CONSTRUCCIONES RUBAU - SUCCURSAL COLOMBIA

Bogotá, Colombia

INTERVENTORIA

CONSORCIO

JORNADA ÚNICA BCG-GR10

ING. SIGIFREDO OSPINA CASTRO

MATRICULA PROF. 25592-70077 CND.

DIRECTOR DE CONSULTORIA.

ARQ. JULIAN MORA

MAT. N° 225700-30280 CND

EQUIPO DE DISEÑO

ARQUITECTONICO

INGENIERO ENCARGADO.

ARQ. JUAN GUILLERMO SERRANO ZAMORA

MAT. N° A68382005-1387859

ARQ. ARNOLD RODRIGUEZ QUARTE

MAT. N° A24472012-3118546173

LOCALIZACIÓN:

MUNICIPIO IPALES

DEPARTAMENTO DE NARIÑO

PROYECTO:

I.E. POLITECNICO MARCELO MIRANDA

GRUPO 10

PLANTA CUBIERTAS

ESCALA: 1:50

FECHA: ENERO 2017

PLANO No. P-69-F / A-102

DE 05

15

LE POLITECNICO MARCELO MIRANDA
 PLANTA DE CUBIERTAS
 ESC. 1_50